



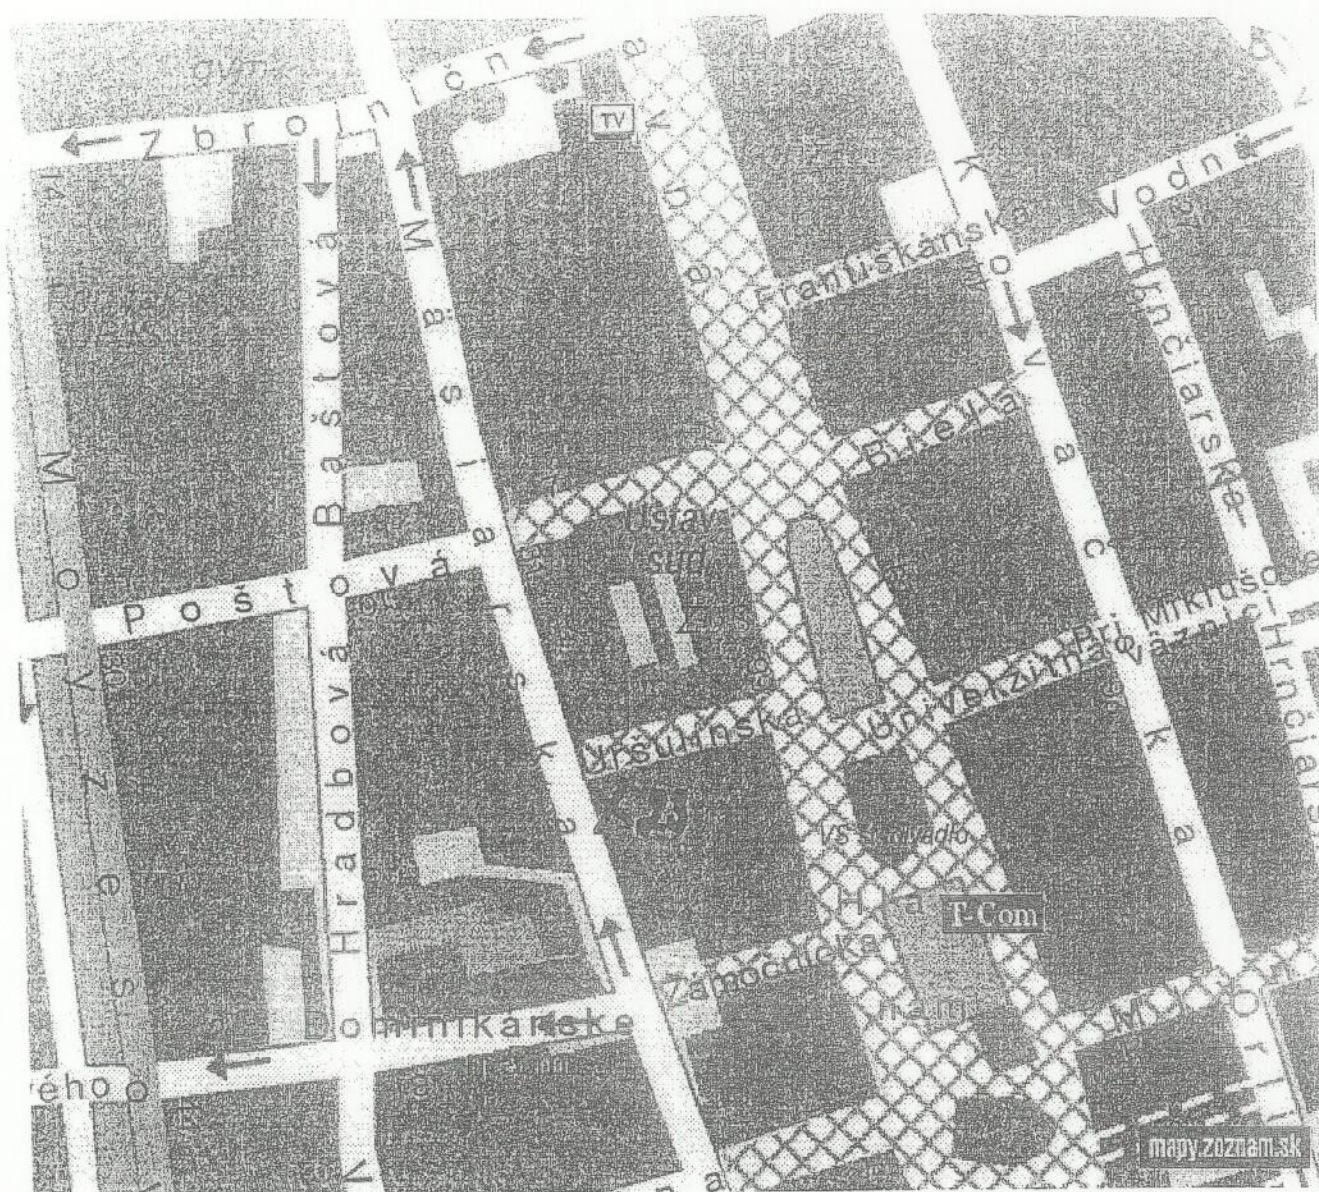

účia katastrálny úrad v Košiciach práva katastra Košice	Okres Košice Číslo zákazky 13809/2007	Obec KOŠICE – STARÉ MESTO Mapový list č. KOŠICE 5-9/42, 5-9/44	Kot. územie STREDNÉ MESTO Mierka 1 : 1000 Kód. 4
KÓPIA KATASTRÁLNEJ MAPY na parcelu:			
Vyhotožil 11.12.2007		Meno Bugorčíková	
Pečiatka a podpis			

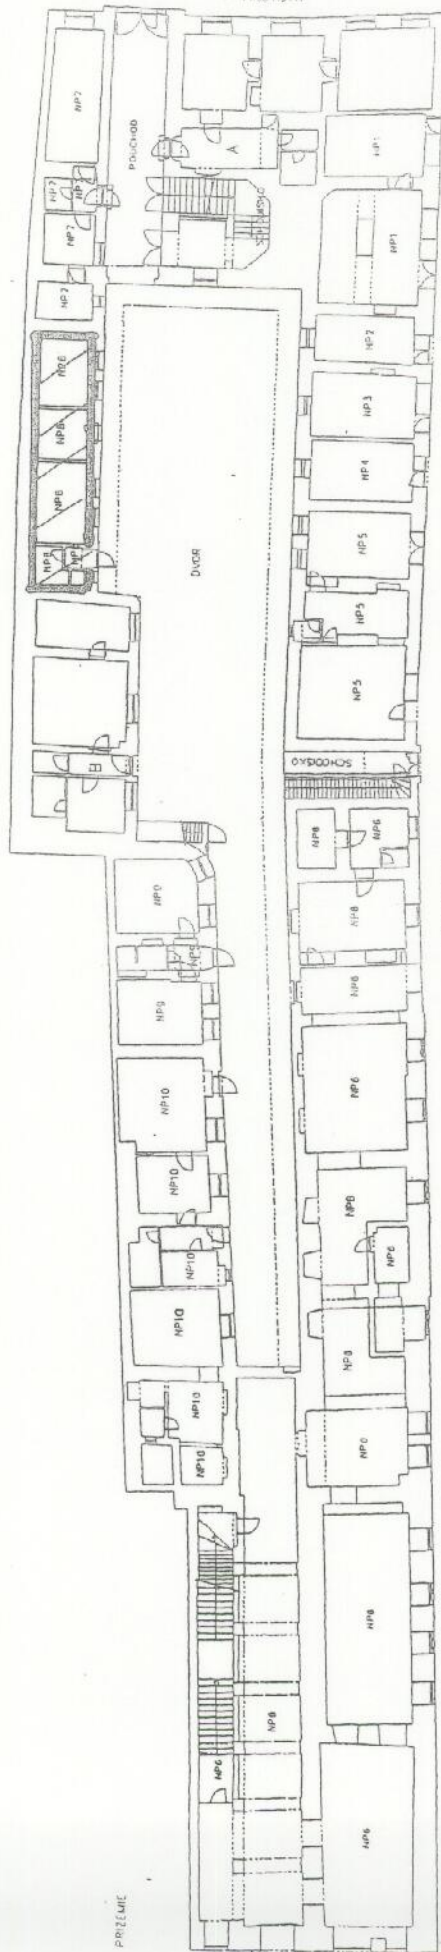

Maislaraka ul.



Uršulinka ul.

Plavna ul.