



organizácie	Okres: KOŠICE	Katastrálne územie: <i>Severná časť</i>	
číslo katastra	Číslo zákazky: <i>4108/08</i>	Mapový list číslo: <i>54/42</i>	Mierka: <i>1:1000</i>
Košice	KÓPIA Z KATASTRÁLNEJ MAPY		
žná trieda 82 4017, Košice			
Vyhotovil	Meno: <i>8</i>	Pečiatka, podpis	
	Monika Bugorčíková		

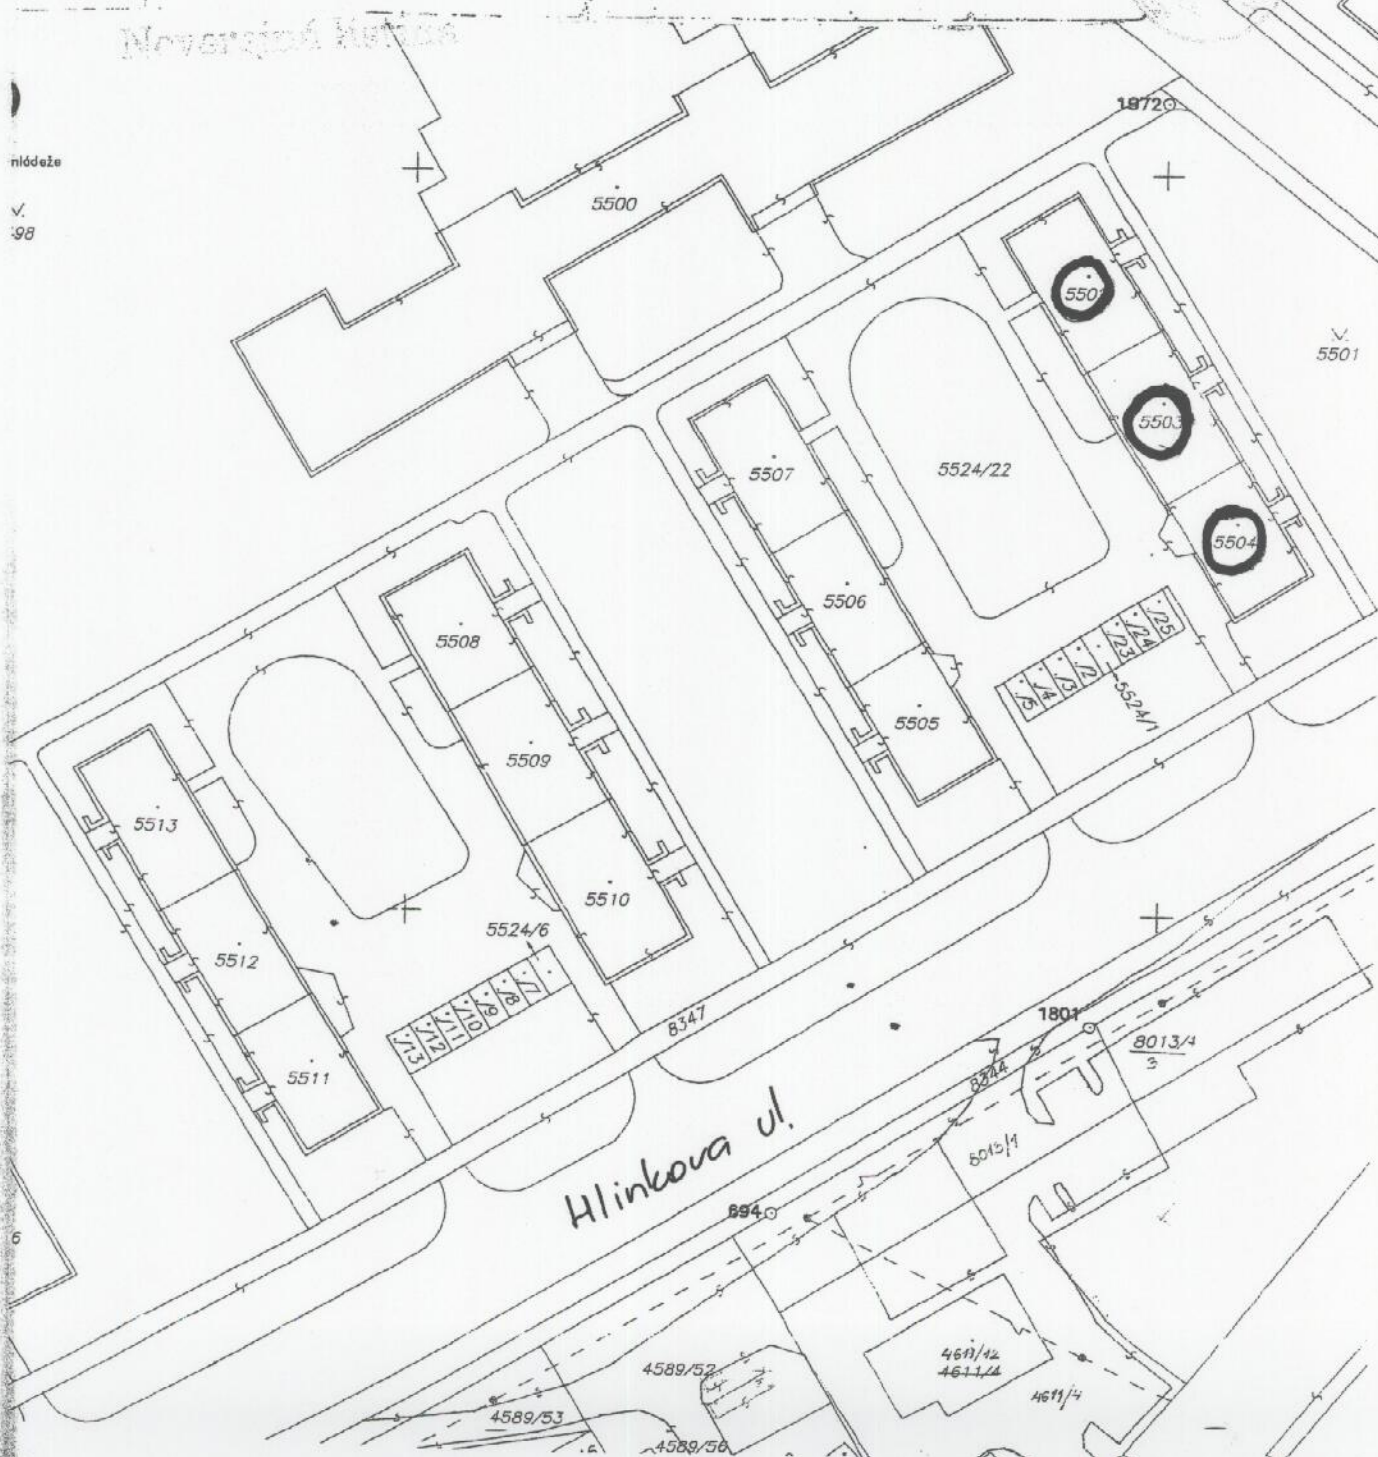



E-mail

Sí

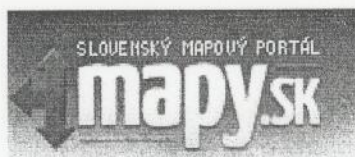

Internet

Firmy

Mapy

Referáty

Slovníky

Nájdí na mapách: Hlinkova 37, Košice

ZADAJTE ULICU, MESTO, PSČ ALEBO GPS SÚRADNICU. PRÍKLADY


Naplánovať cestu

Pomoc

Nástroje

Vytlačiť mapu

Vrstvy

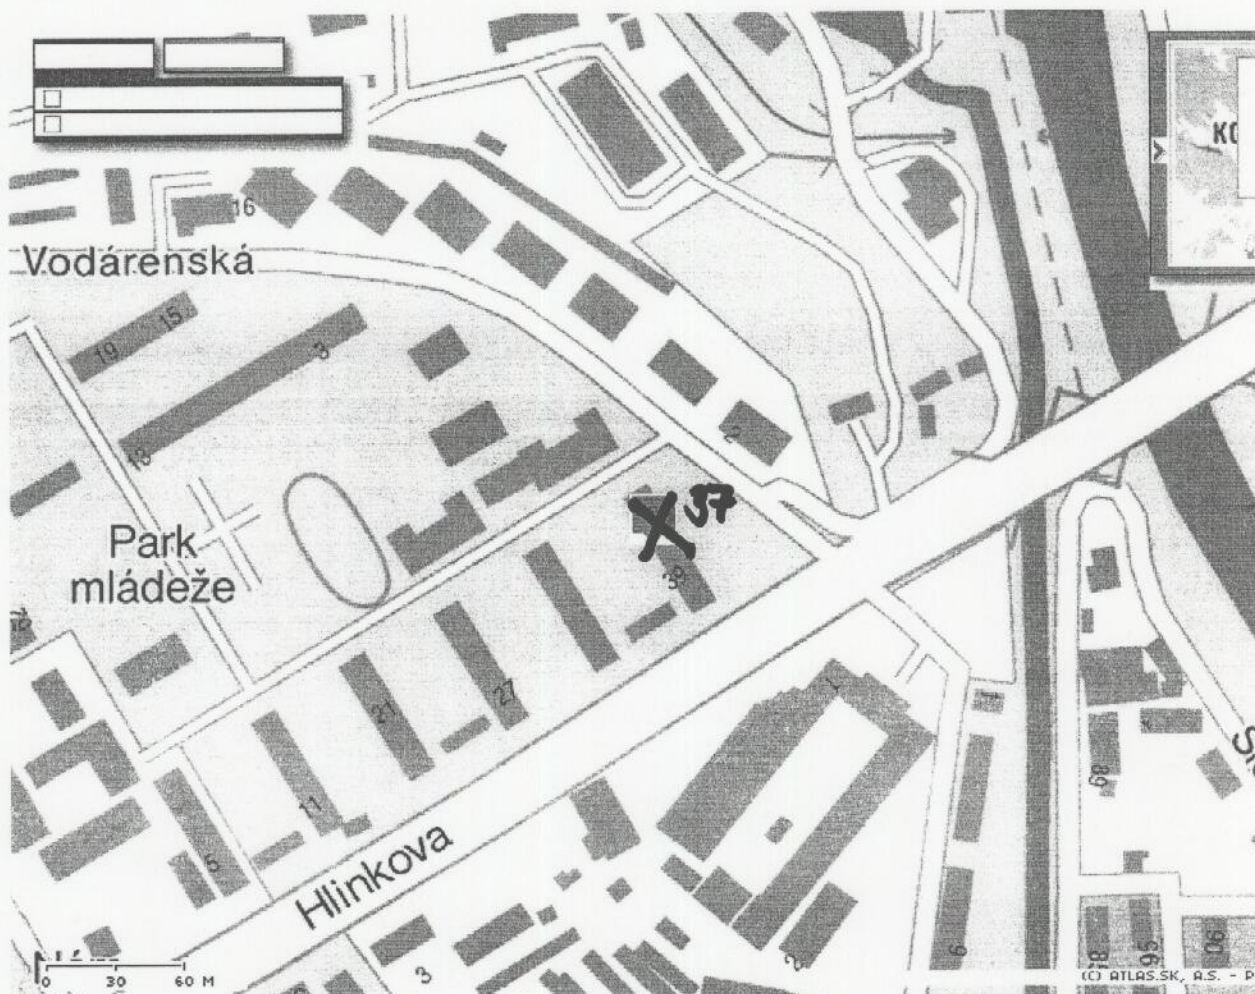

T-Com



mazda



Matador

V zmysle Z.č.618/2003 nemôže byť žiadna odv  
alebo inak odvodená z tejto stránky, publi  
spôsobom bez súhlasu autorov Eurose


# PRÍZEMIE

35



37

39

ULICA:	HRABKOVA	35, 37, 39
POČ. NADZ. PODLAŽÍ:	7	
POČ. PODZ. PODLAŽÍ:	0	
POČ. BYTOV V DOME:	48	

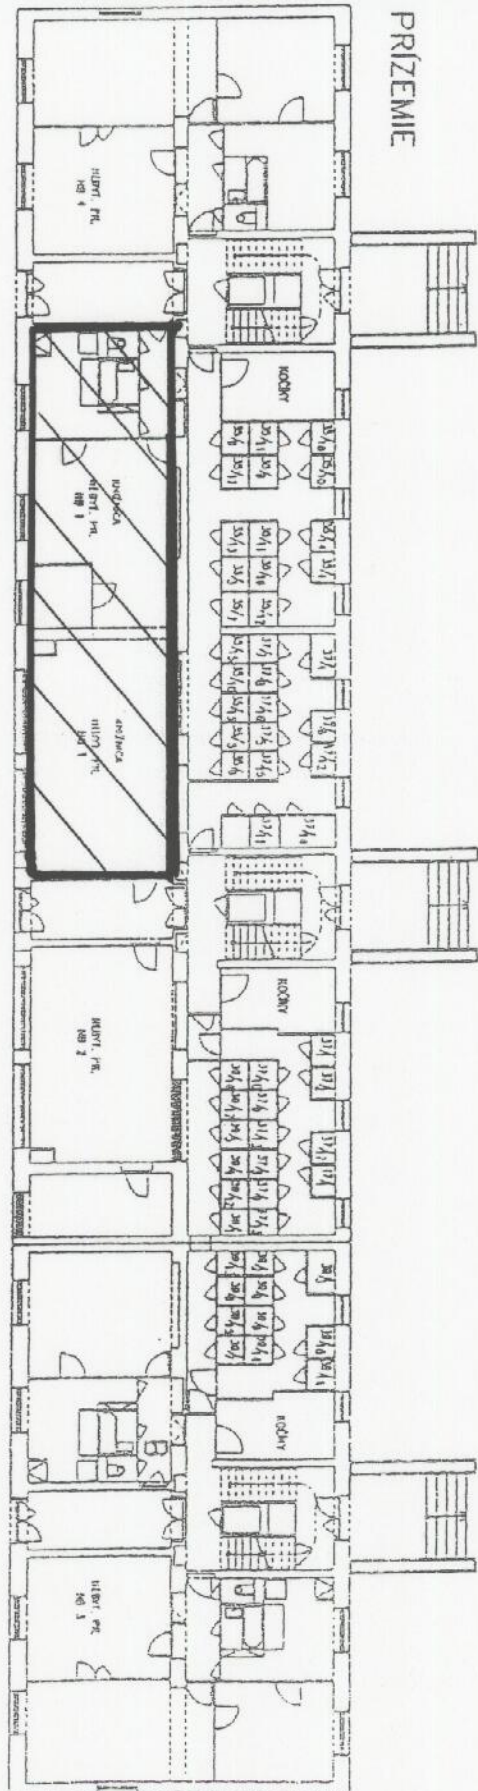



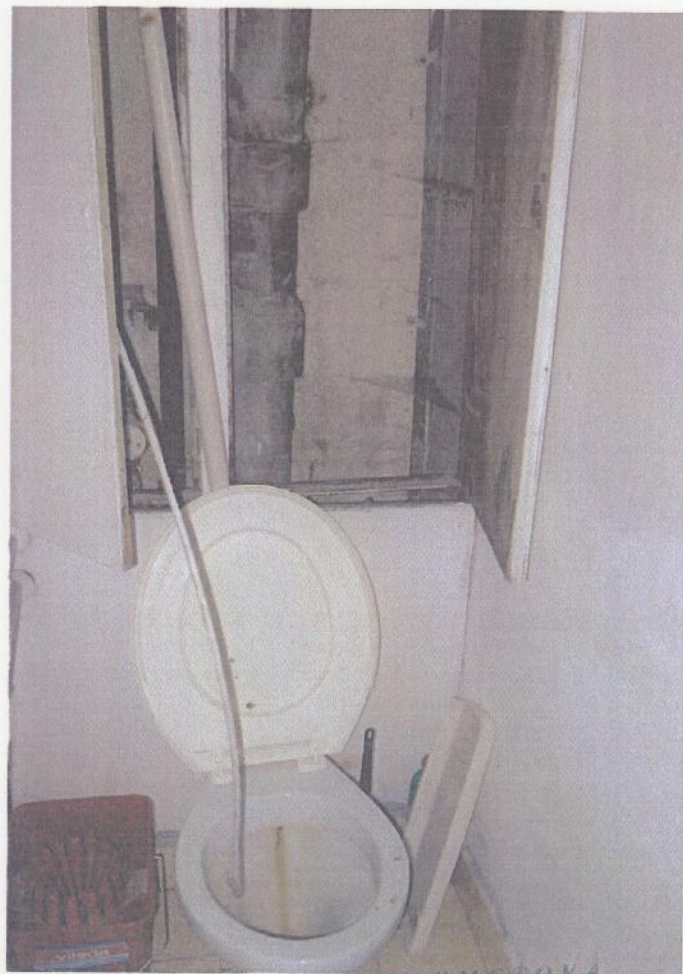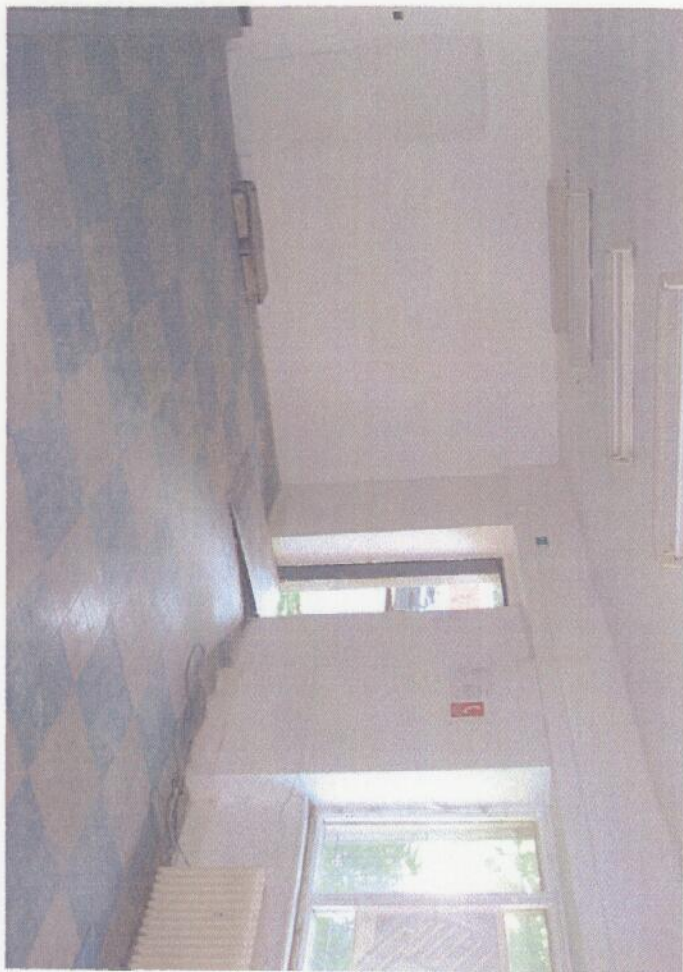

ing. Alena KMETOVÁ  
znalkyňa  
oceňovanie nehnuteľností

Titogradská 7  
040 11 Košice

☎ 055/ 6440 286  
0904 641 371