


Organizácia Katastrálny úrad v Košiciach Správa katastra Košice	Okres Košice	Obec KOŠICE – SEVER	Kat. územie SEVERNÉ MESTO
	Číslo zákazky 13 120 /2007	Mapový list č. KOŠICE 5-7/34, 5-8/12	Mierka 1 : 1000 Kód 1
KÓPIA KATASTRÁLNEJ MAPY na parcelu: 6224/262, 6224/263			
Vyhotožil		Správa katastra Košice	
Dňa 09.08.2007	Meno Kulíková	Jazná triada 82 040 17 Košice -25- Pečiatka a podpis	

atlas.sk Táto mapa bola vytlačená zo stránky
<http://mapy.atlas.sk>

Mapa: Košice

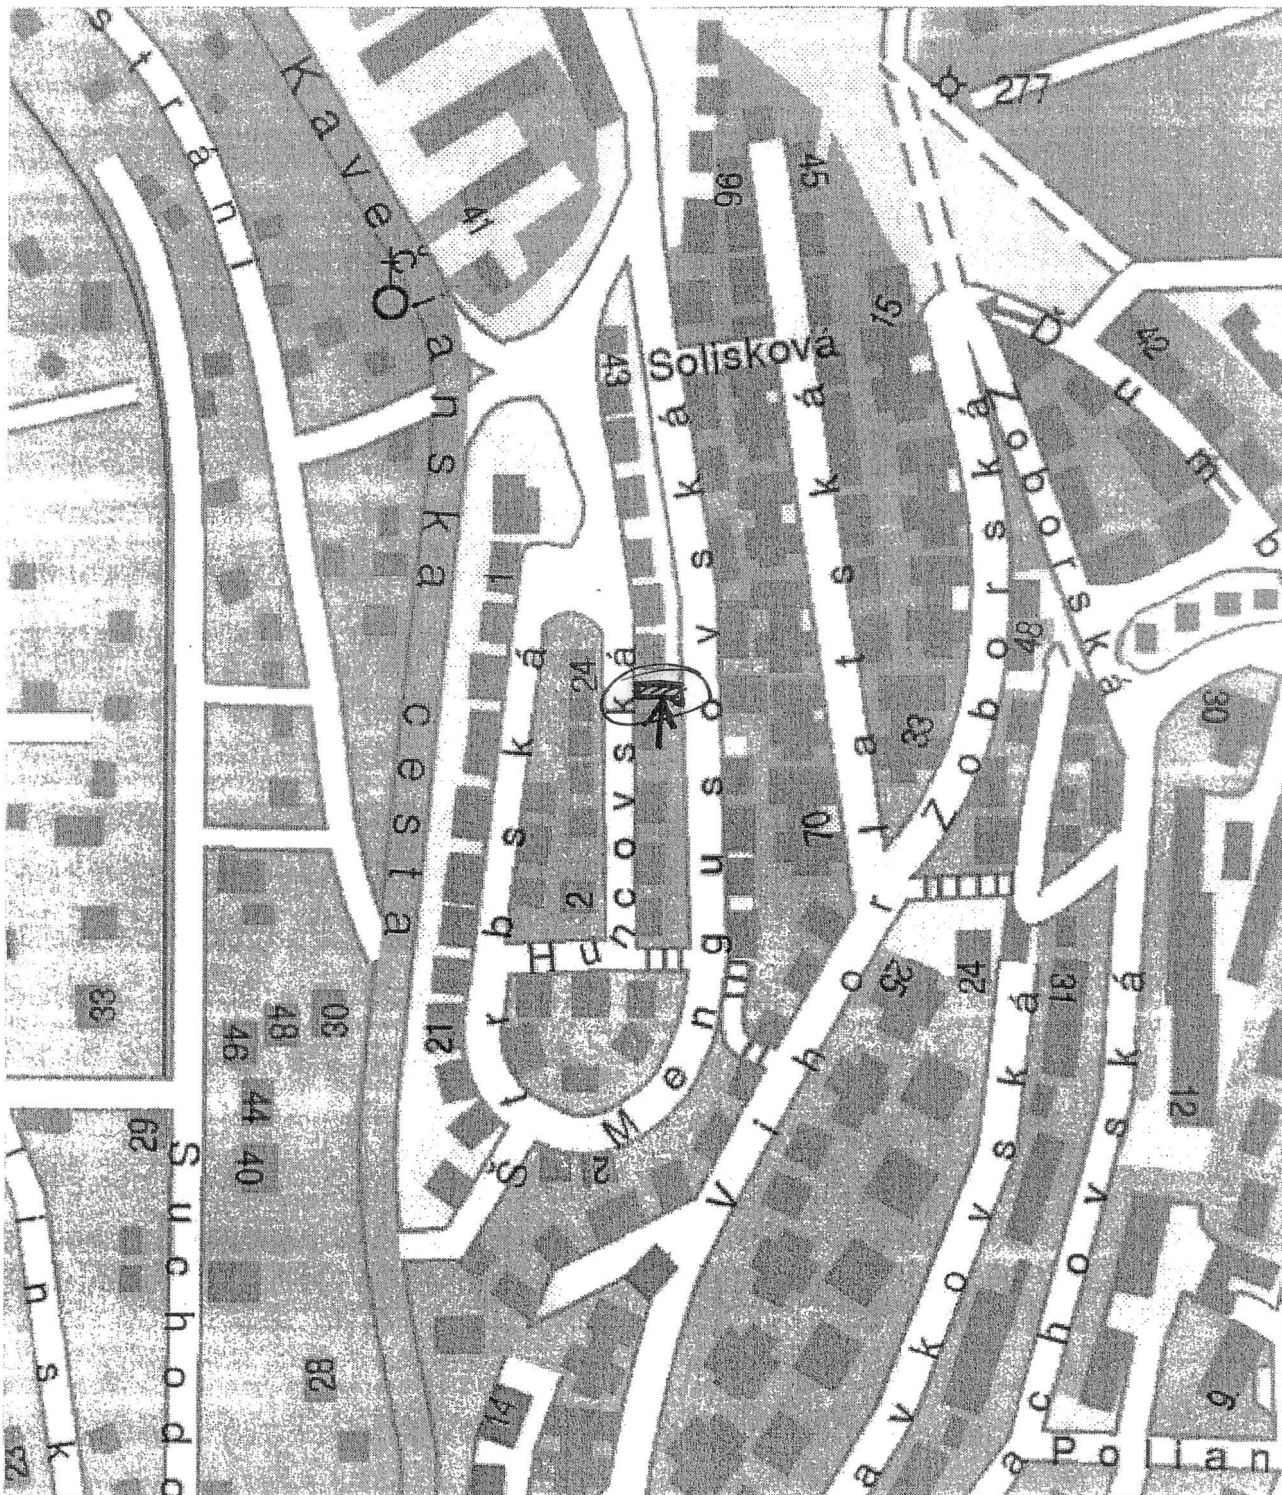

<http://mapy.atlas.sk/>

100 m