


**ZMENY A DOPLNKY ÚPN HSA KOŠICE**  
**LOKALITA: DIAĽNIČNÝ PRIVÁDZAČ VYŠNÉ OPÁTSKE- ZDOBA**  
**KOMPLEXNÝ URBANISTICKÝ NÁVRH**  
**M= 1:10 000**

Príloha č.1



**LEGENDA**

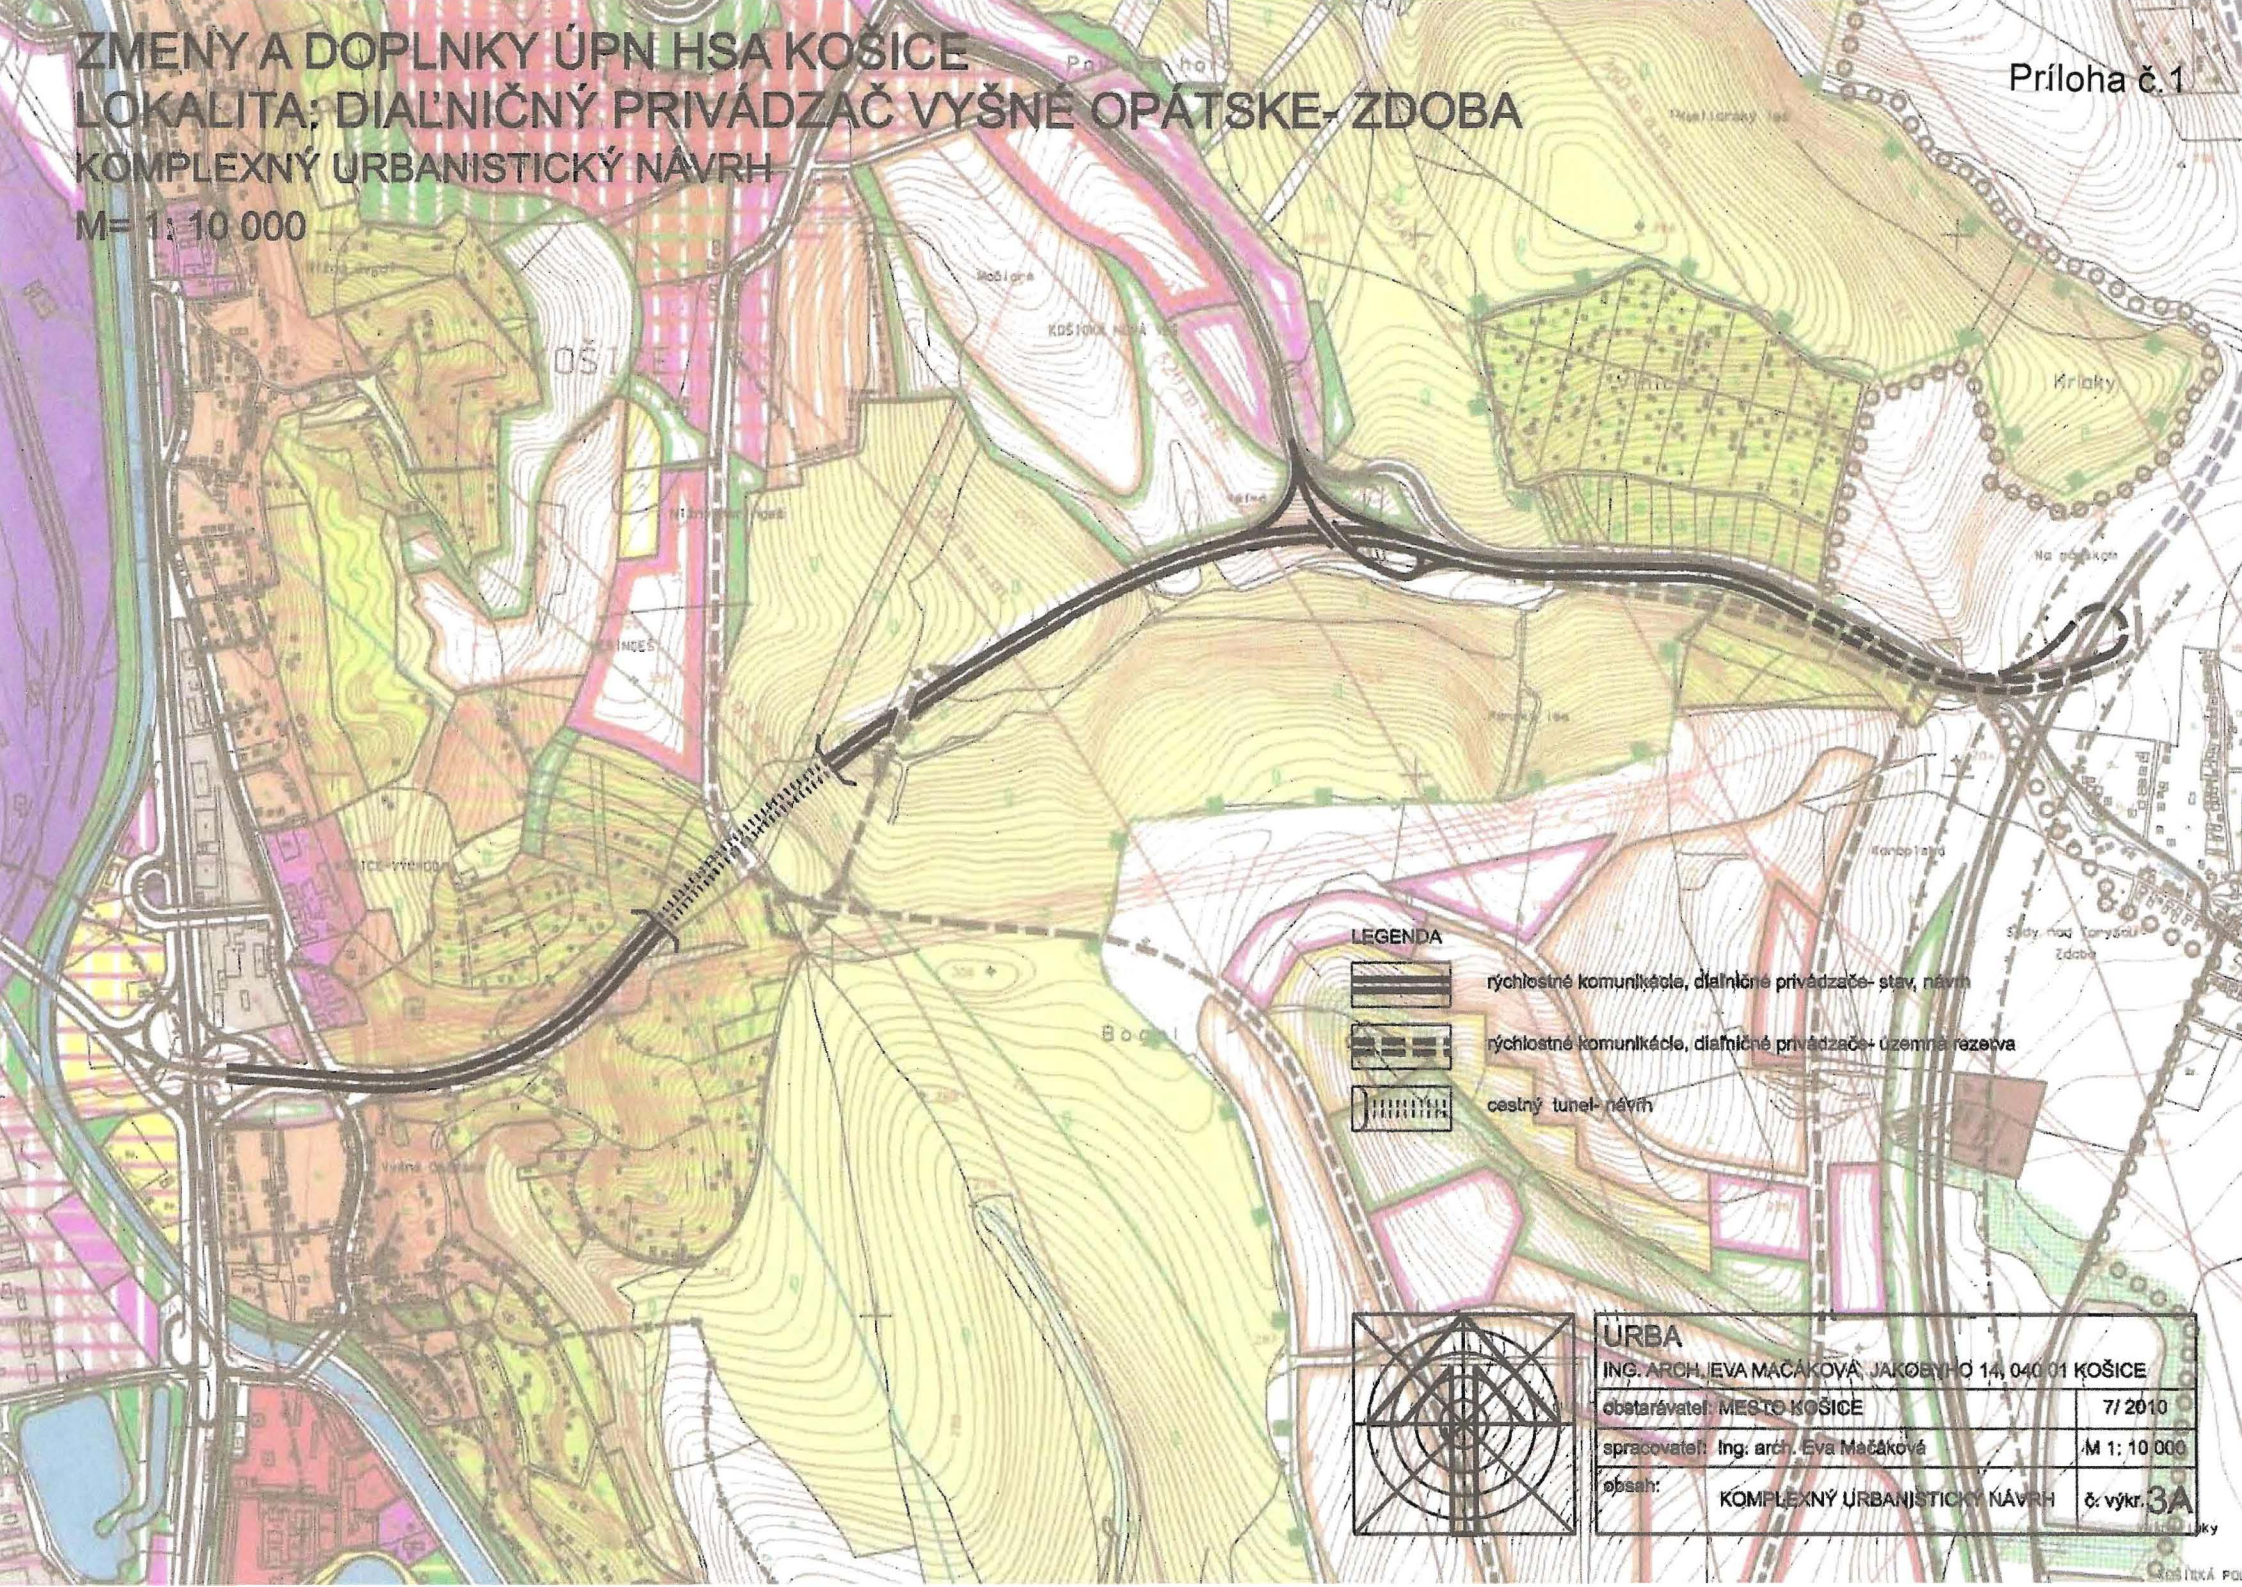


rýchlostné komunikácie, diaľničné privádzače- stav, návrh



rýchlostné komunikácie, diaľničné privádzače- územná rezervácia



cestný tunel- návrh

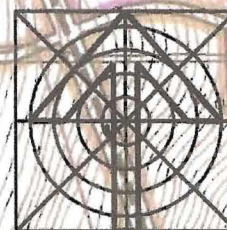

**URBA**

ING. ARCH. EVA MAČÁKOVÁ, JAKOBYHO 14, 040 01 KOŠICE

obstarávateľ: MESTO KOŠICE

7/2010

spracovateľ: Ing. arch. Eva Mačáková

M 1:10 000

obsah:

KOMPLEXNÝ URBANISTICKÝ NÁVRH

č. výkr. 3A