



# ZMENY A DOPLNKY ÚPN HSA KOŠICE

## LOKALITA: DIAĽNIČNÝ PRIVÁDZAČ VYŠNÉ OPÁTSKE- ZDOBA

### VÝKRES TECHNICKEJ VYBAVENOSTI - VN a VVN vedenia

M= 1:10 000

Príloha č.2

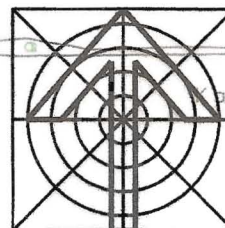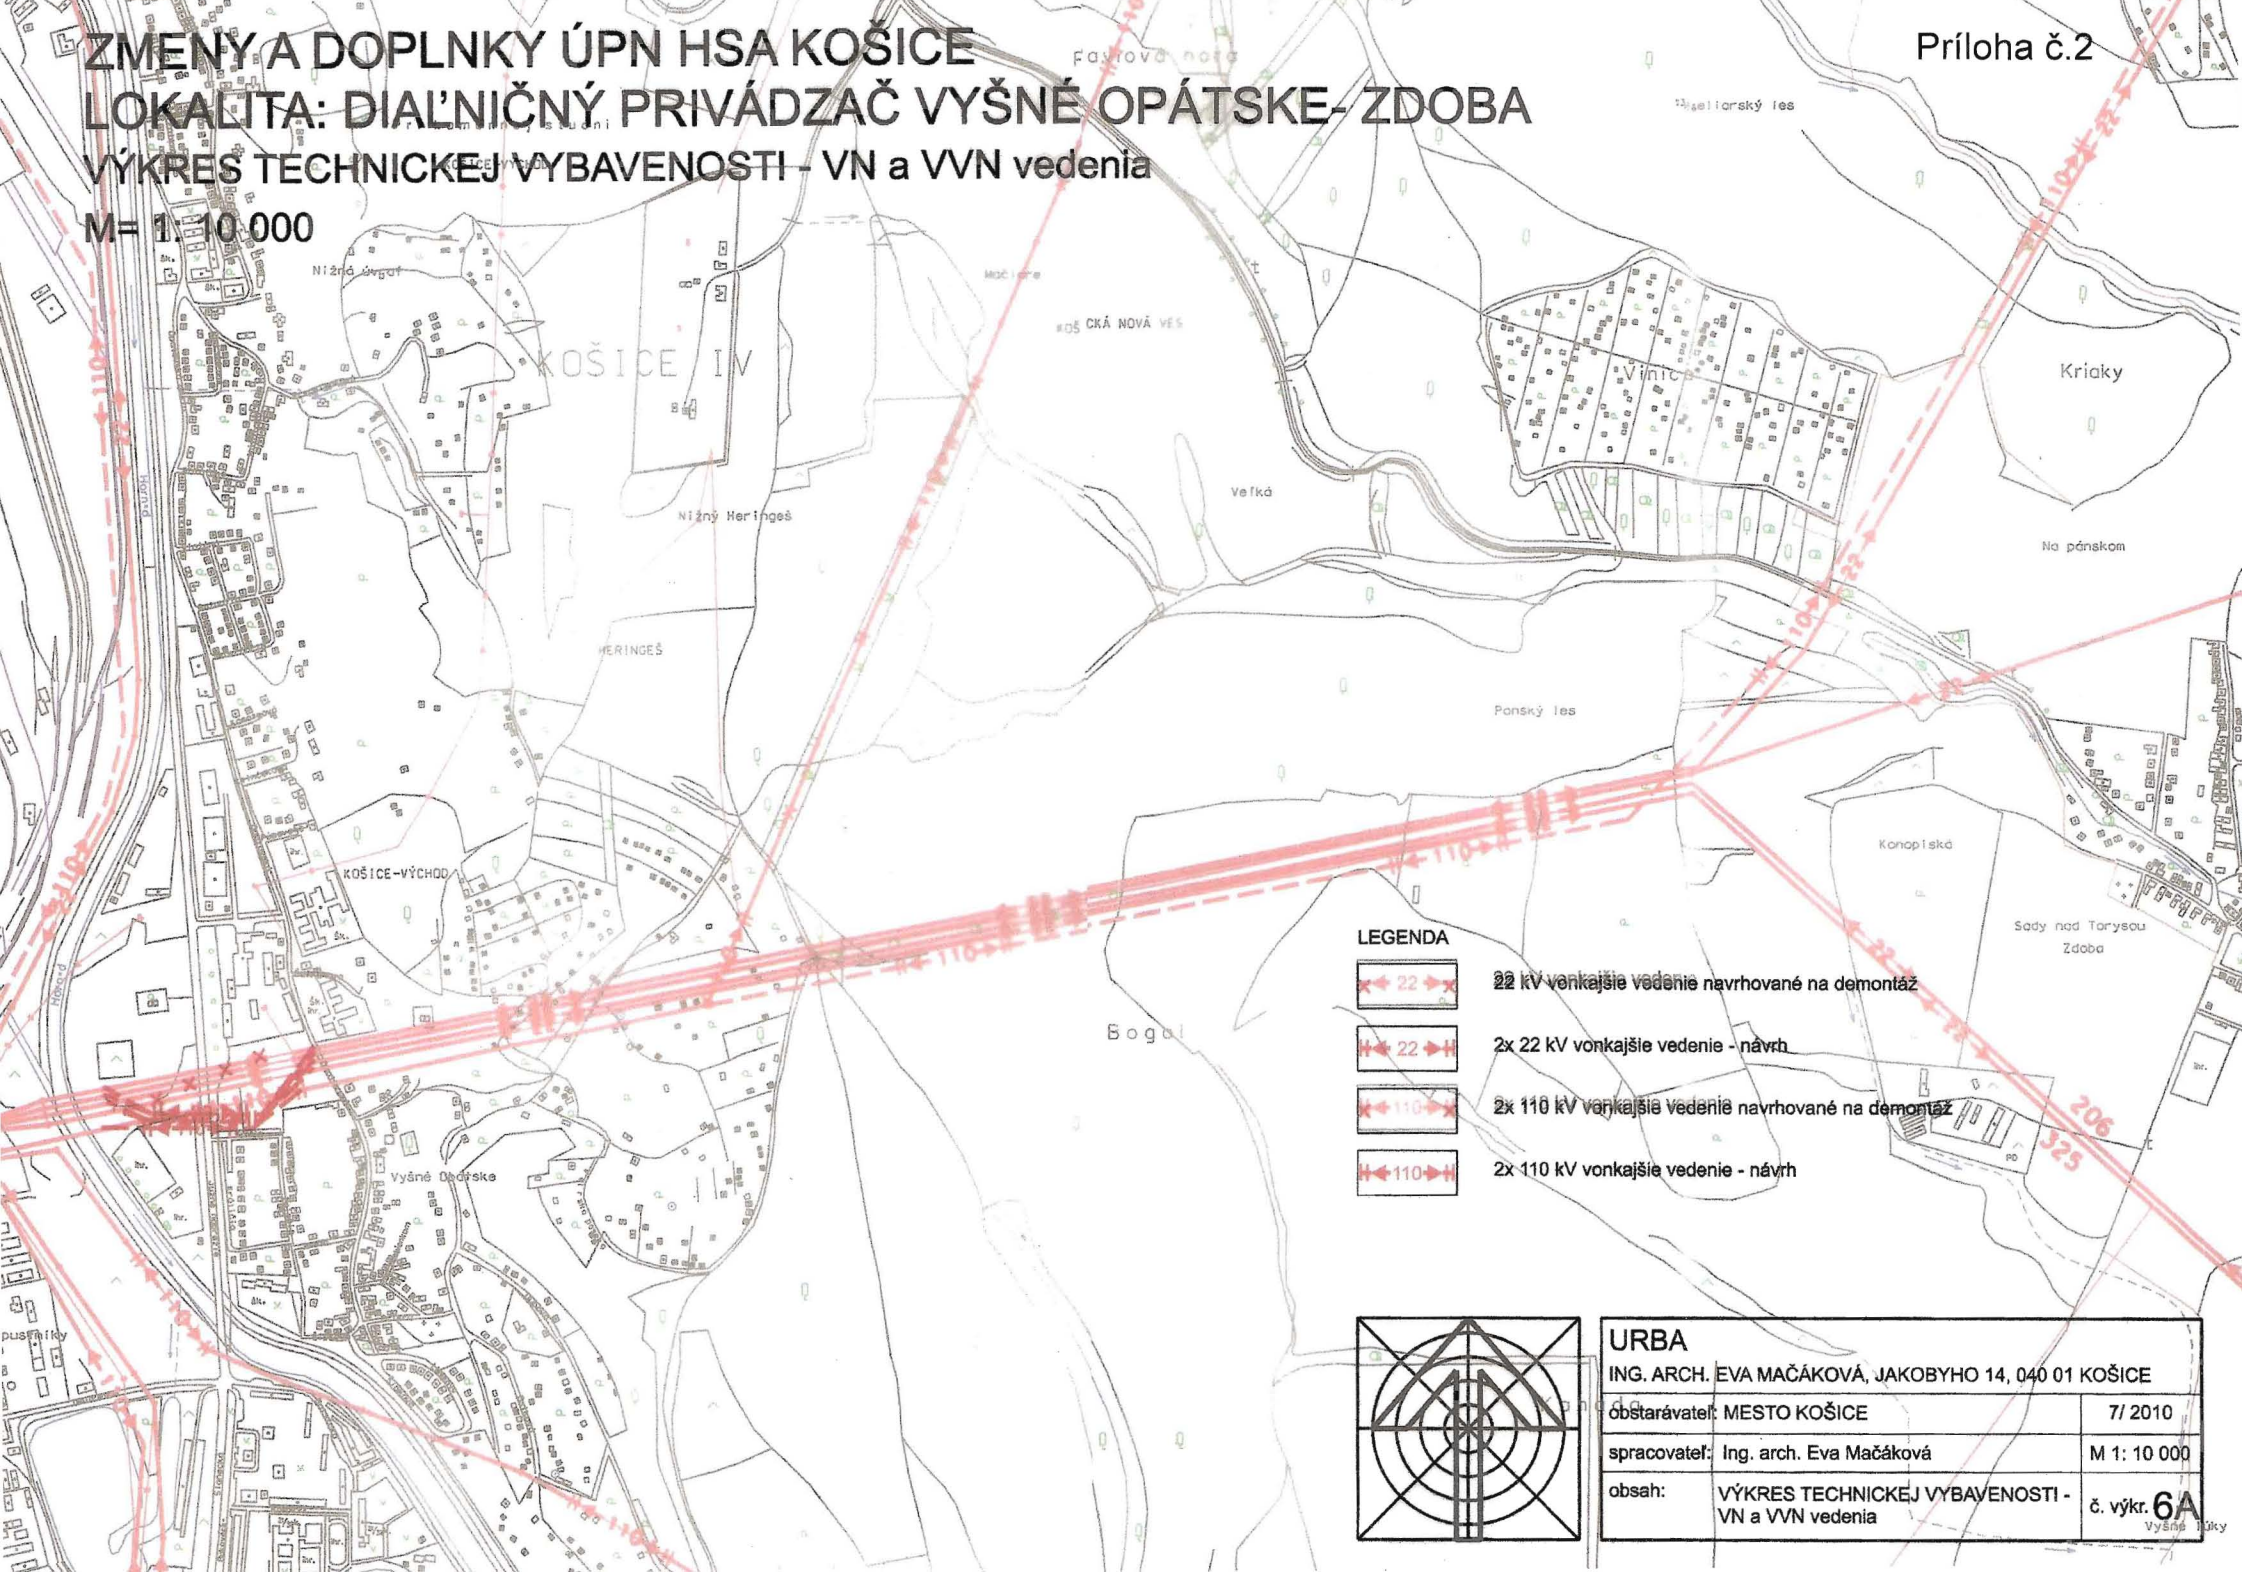

#### URBA

ING. ARCH. EVA MAČÁKOVÁ, JAKOBYHO 14, 040 01 KOŠICE

obstarávateľ: MESTO KOŠICE

7/ 2010

spracovateľ: Ing. arch. Eva Mačáková

M 1: 10 000

obsah: VÝKRES TECHNICKEJ VYBAVENOSTI - VN a VVN vedenia

č. výkr. 6A

Výšné úkry