

E-mail Spravy Wanda



Internet Obrázky Mapy Referáty Slovníky

Nájdí na mapách: Hlavná 116, Košice



Vyhľadať Zrušiť

ZODAJTE ULICU, MÍSTO, DŮČ ALBO GPS SÚRADNICE. PŘEKLADY

Naplánovať cestu Pomoc Nástroje Vytlačiť mapu Vrstvy




© ATLAS.SK, A.S. - PODKLAD: MAPA SLOVENSKA PLUS, S.R.O.  
V zmysle Z.č.618/2003 nemôže byť žiadna odvodenina ortofotomapy, kopírovaná  
alebo inak odvodená z tejto stránky, publikovaná alebo inak šírená žiadnym  
spôsobom bez súhlasu autorov Eurosense s.r.o. a Geodis Slovakia s.r.o.

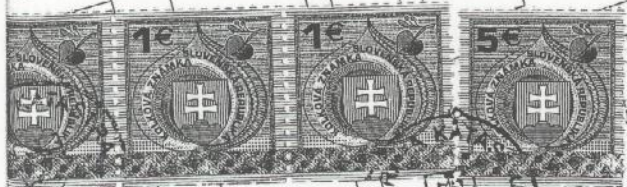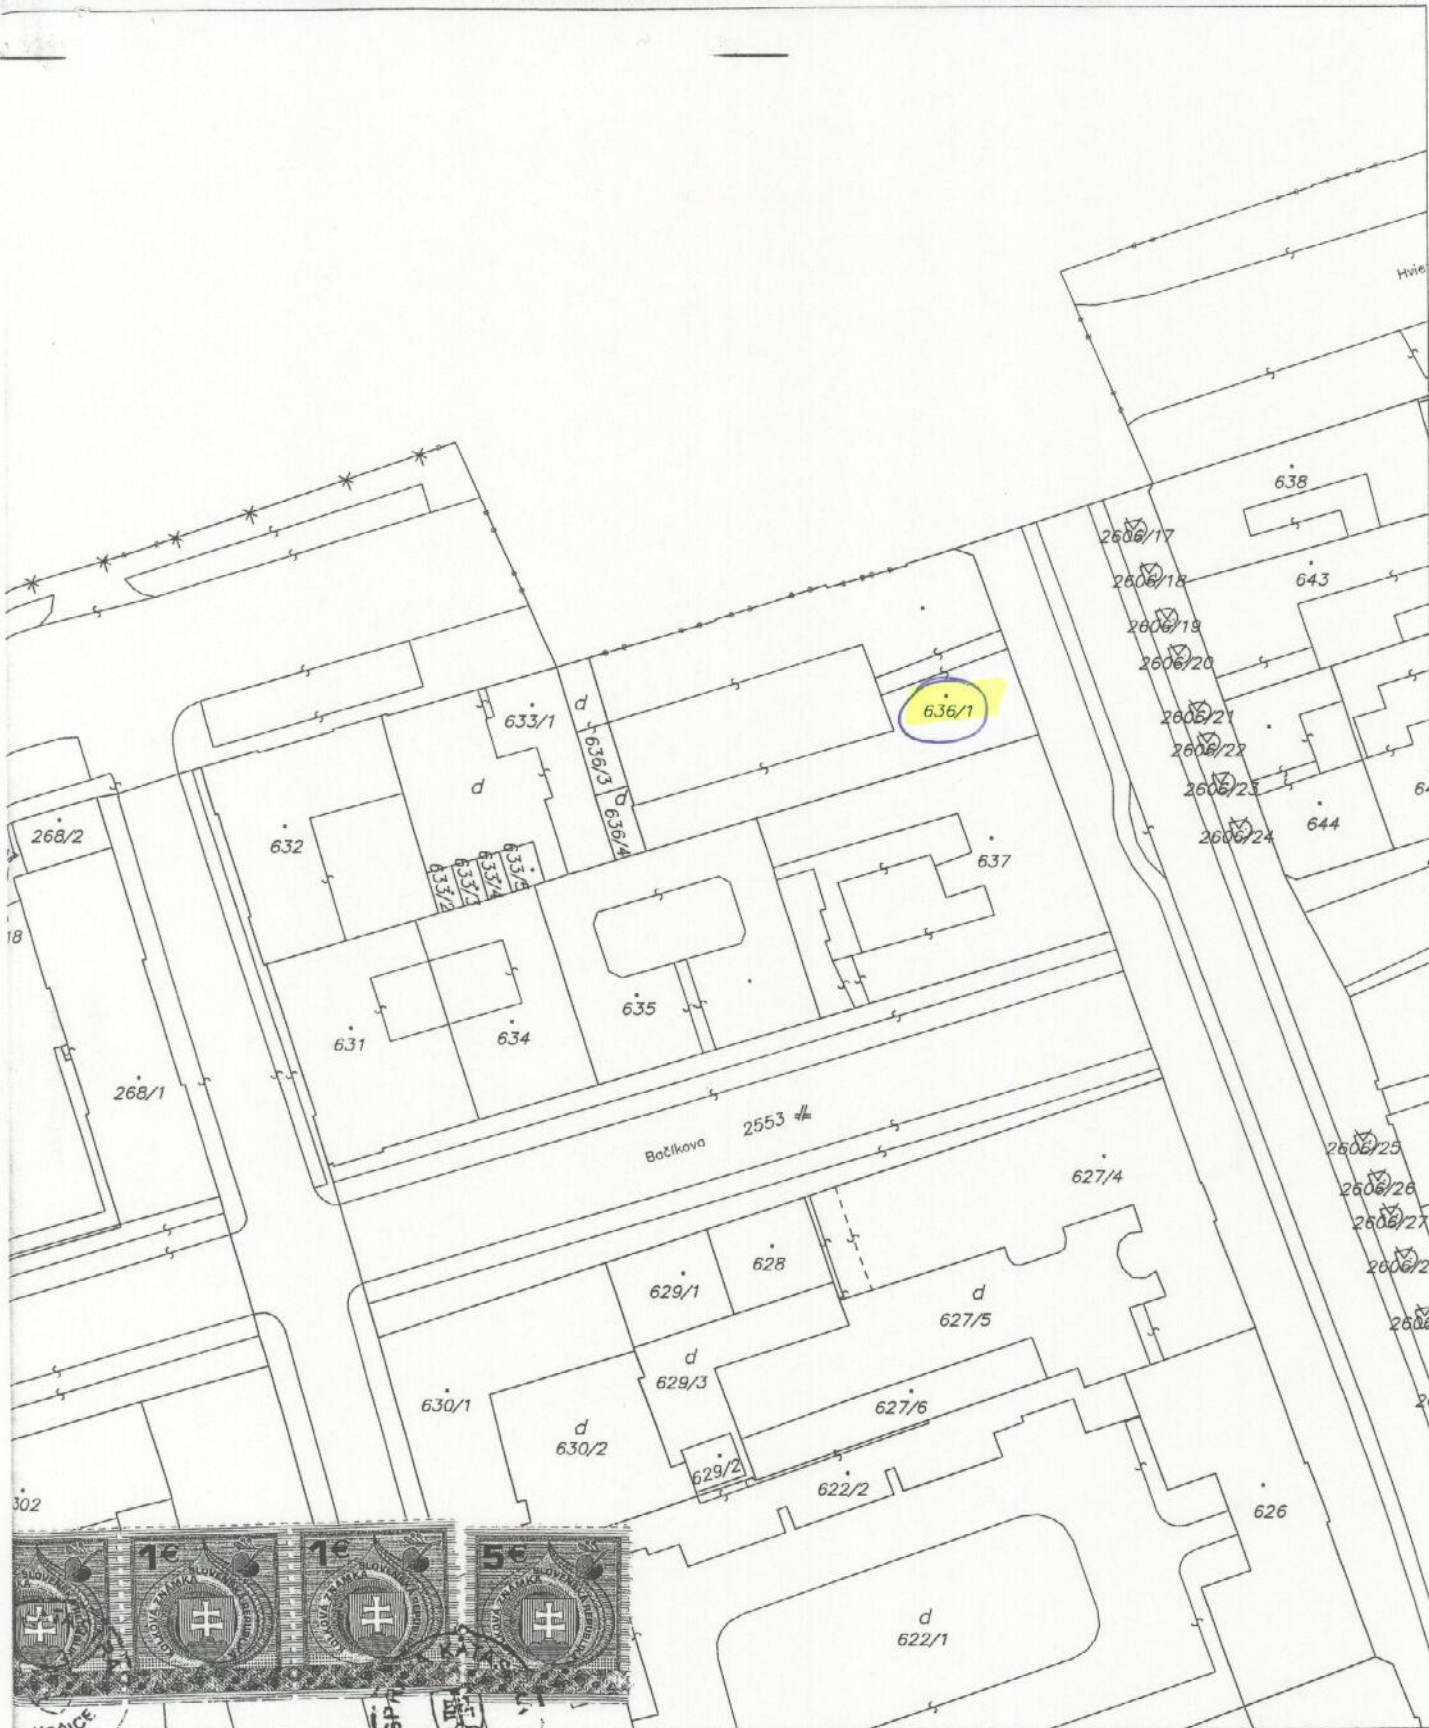

Organizácia <b>Katastrálny úrad Katastrálny úrad v košiciach Správa katastra Košice</b>		Košice II	Obec <b>KOŠICE – STARÉ MESTO</b>	Kat. územie <b>KOŠICE – STREDNÉ MESTO</b>
Číslo zákazky <b>1029/2009</b>		Mapový list č. <b>KOŠICE 5-9/24, 5-9/22, 5-9/23, 5-9/44</b>	Mierka <b>1:1000</b>	Kód 4
<b>KÓPIA KATASTRÁLNEJ MAPY</b> na parcelu: <b>636/1</b>				
Vyhotožil		 		
Dňa <b>26.01.2010</b>	Meno <b>Kováčová Marcela</b>			
Pečiatka a podpis				




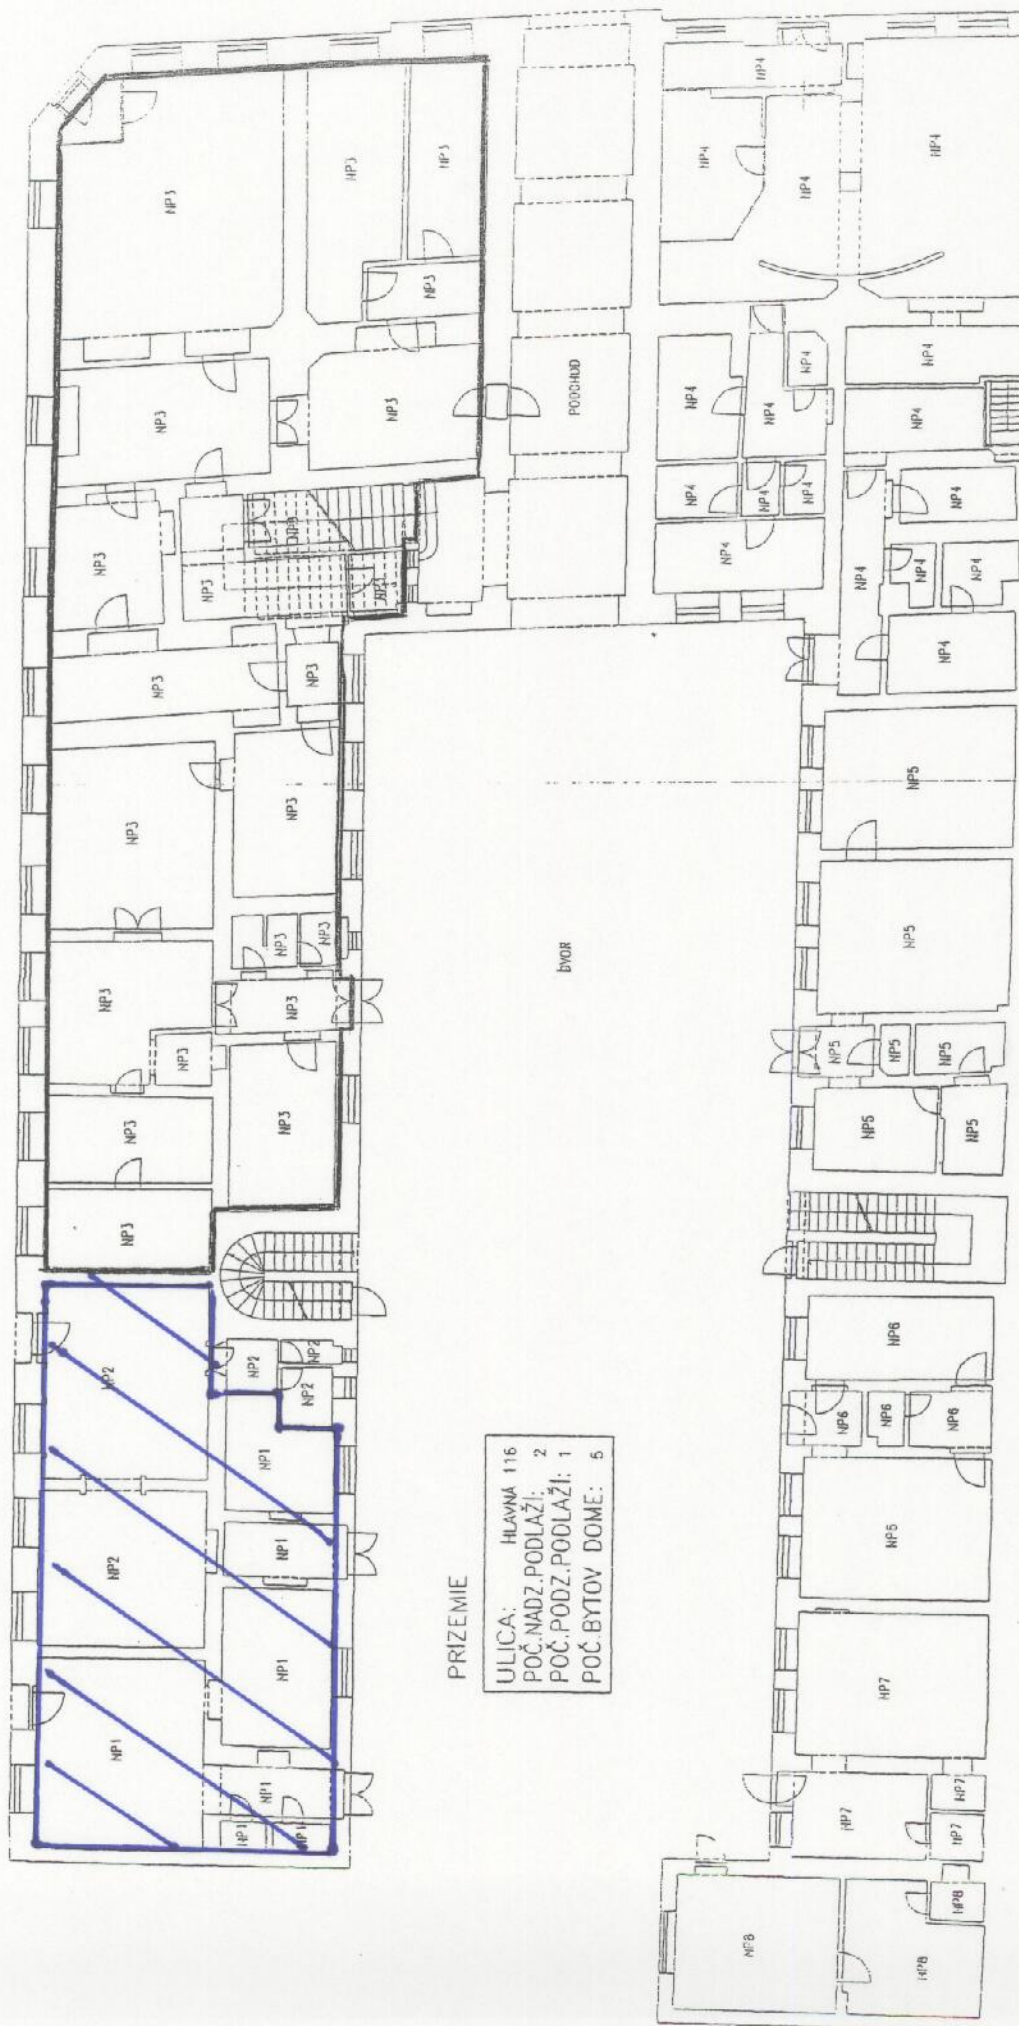


# PRIZEMIE

ULICA: HLAVNA 116  
 POČ.NADZ.PODLAŽI: 2  
 POČ.PODZ.PODLAŽI: 1  
 POČ.BYTOV DOME: 5



VSTUP Z Hviezdoslavovej ul.

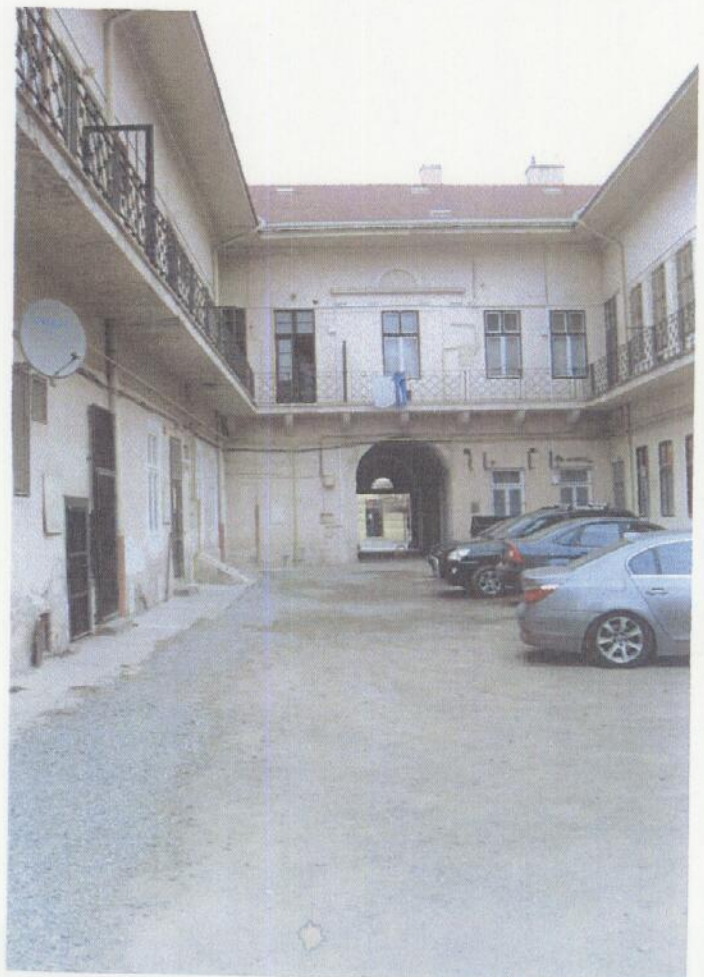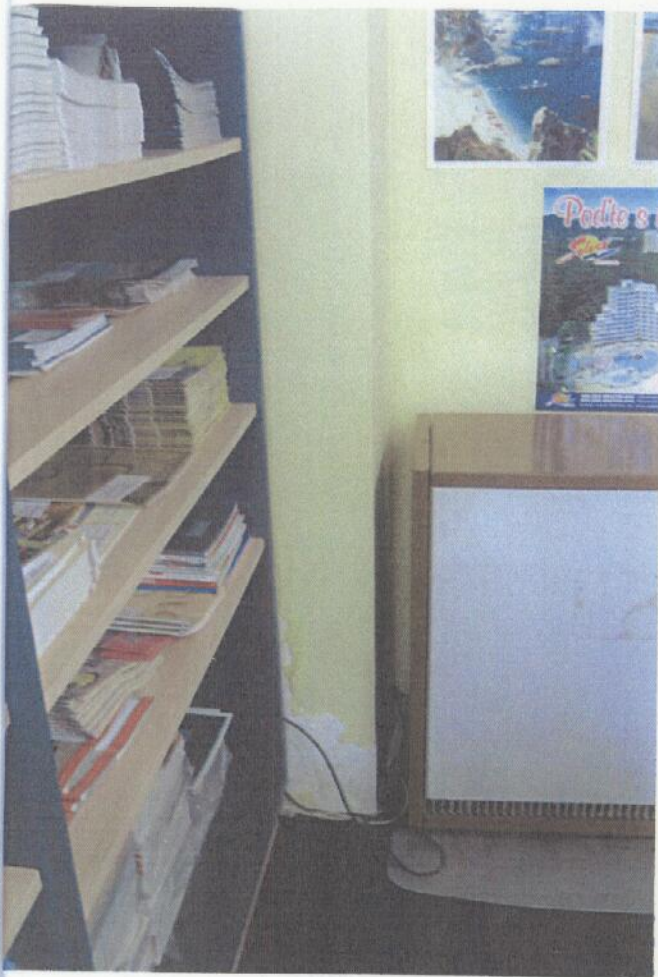

Ing. Alena KMEŤOVÁ  
znalkyňa  
oceňovanie nehnuteľností

Gligradská 7 055/ 6440 288  
119 11 Košice 0904 841 370