










Organizácia	Okres	Obec	Kat. územie
Katastrálny úrad	Správa katastra Košice	KOŠICE – STARÉ MESTO	STREDNÉ MESTO
Katastrálny úrad v Košiciach	Číslo zákazky	Mapový list č.	Mierka 1 : 1000 Kód 4
Správa katastra	24223/2007	KOŠICE 5–9/42, 5–9/44	
Správa katastra Košice	<b>KÓPIA KATASTRÁLNEJ MAPY</b>		
	na parcelu: 533/1, 533/2		
Vyhotožil		Správa katastra Košice Južná trieda 82 040 17 Košice -5- Pečiatka a podpis	
Dňa	Meno		
18.12.2007	Domordkova		

## Legenda


-  vnútorná kresba
-  parcely C
-  dôležité ulice a cesty
-  dôležité ulice a cesty
-  významné ulice a námestia
-  ulice a cesty
-  Iné komunikácie a chodníky



**Mierka** 1:500

# PRÍZEMIE

ULICA:	ALŽBETINA 32.34
POČ.NADZ.PODLAŽÍ:	3
POČ.PODZ.PODLAŽÍ:	1
POČ.BYTOV V DOMĚ:	6

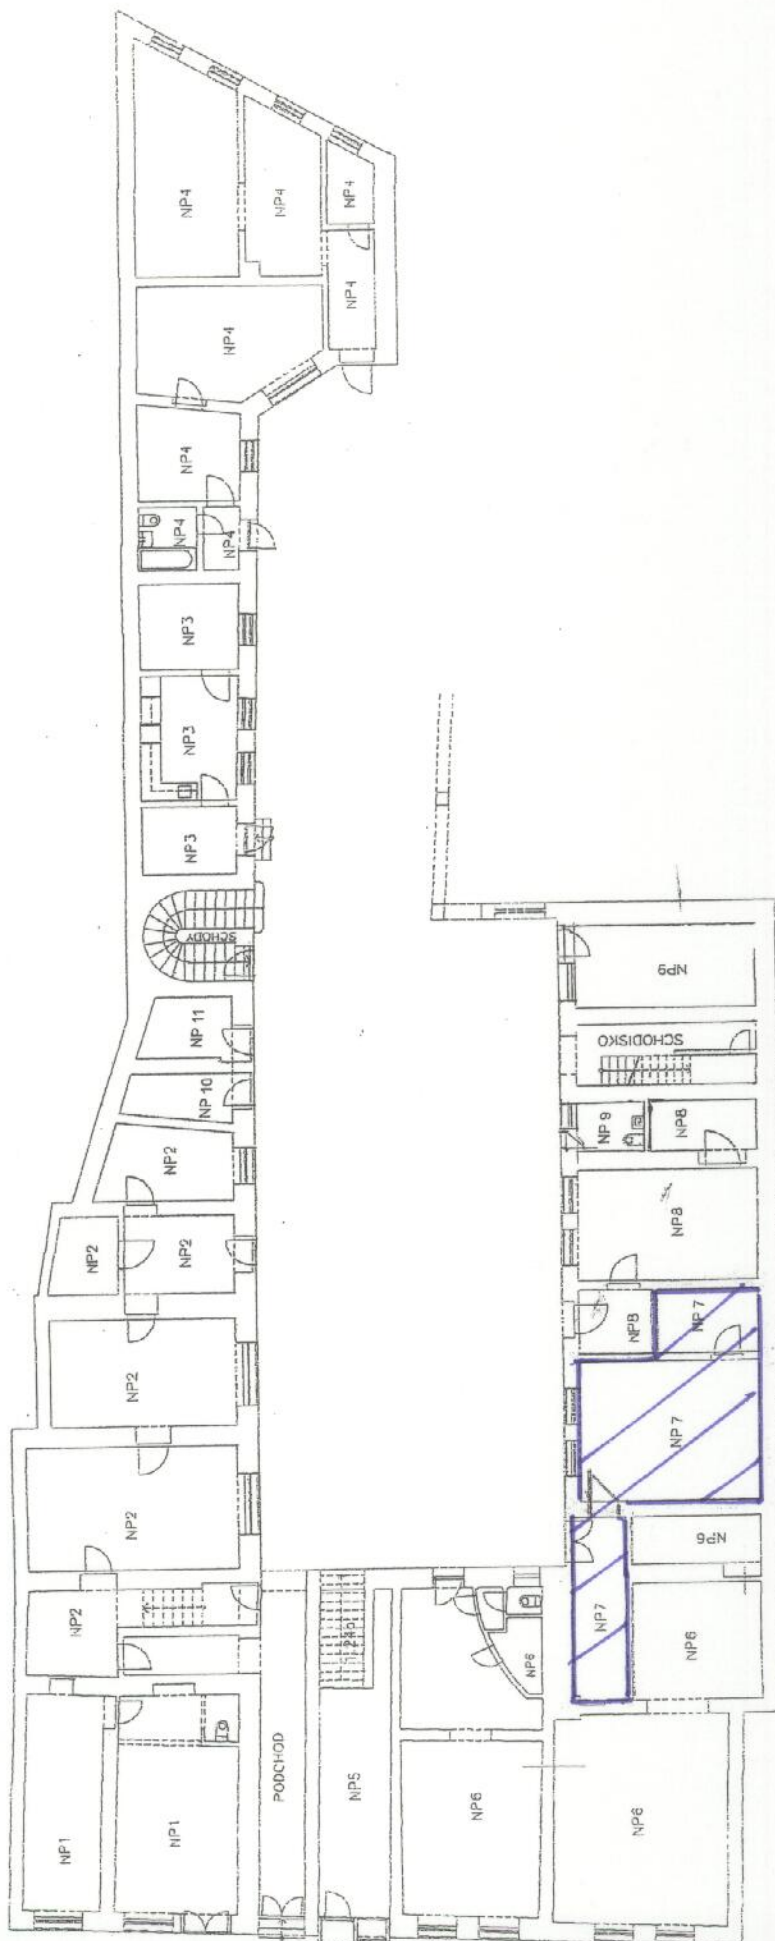

NP č. 7 - 44, 33 m<sup>2</sup>

*Handwritten signature*



