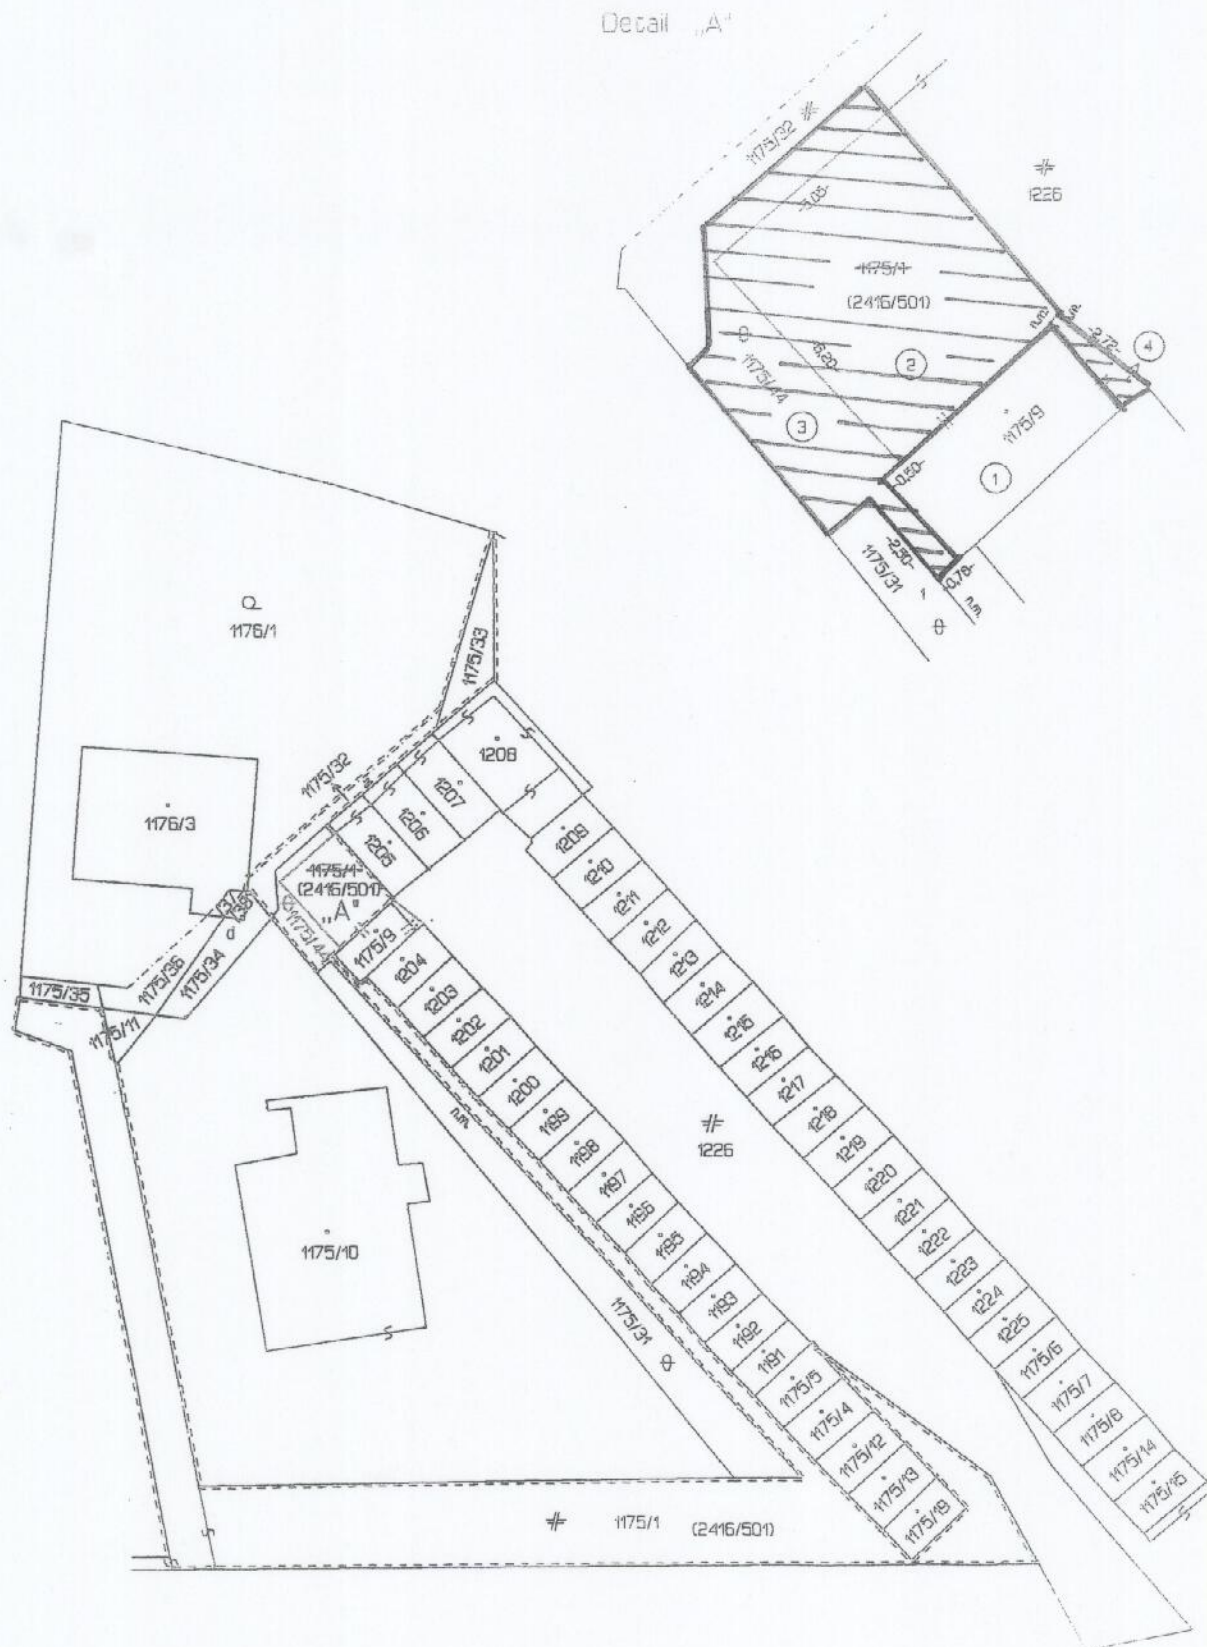


Detail Δ^4 

✓ vnútorná kresba

parcely C

N důležité ulice a cesty


N důležitě ulice a cestý

významné ulice a námestia


- **ulice a cesty**

• iné komunikácie a chodníky

Mierka 1:1 000

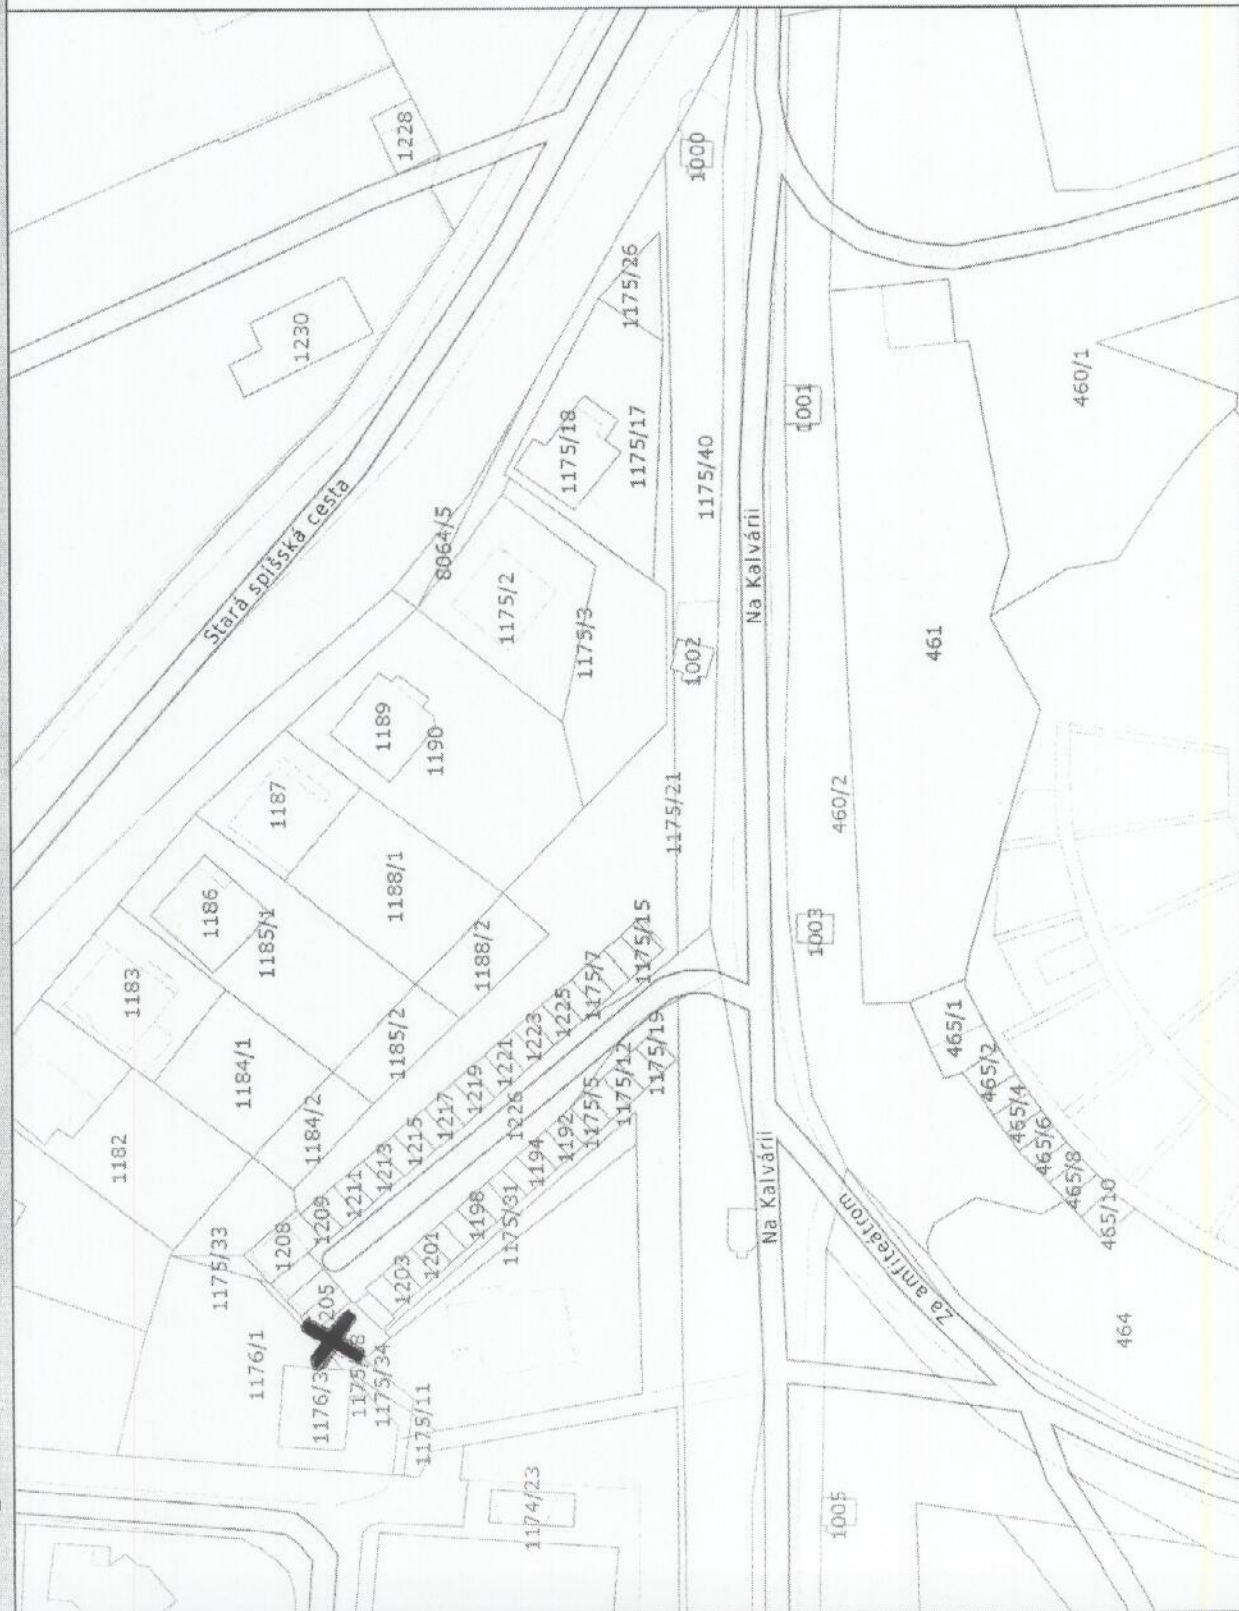

Garáž na parc. č. 1175/9

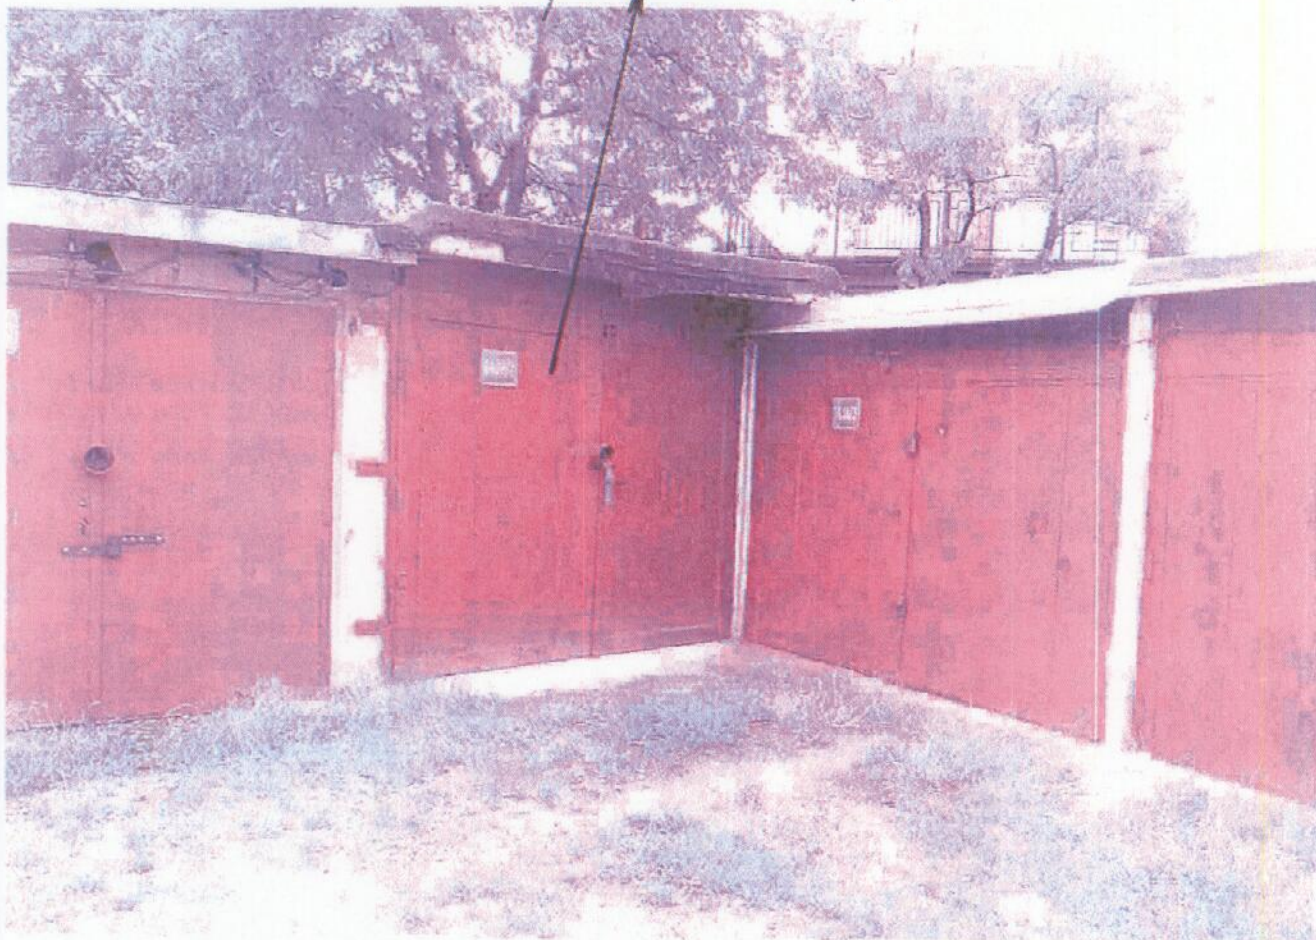

diel č. 3 za garážou