


Katastrálne územie: Skladná



SCALE 1 : 1 283

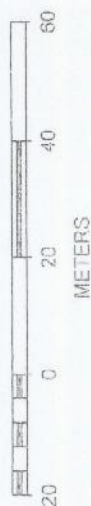



# **Legenda**


- ~ vnútorná kresba
- ~ parcely C
- ~ dôležitá ulice a cesty
- ~ dôležitá ulice a cesty
- ~ významné ulice a námestia
- ~ ulice a cesty
- ~ iné komunikácie a chodníky

**Mierka** 1:500



ULICA:	JUŽNÁ	TRIEĎA	7
POČ.NADZ.PODLAŽÍ:			2
POČ.PODZ.PODLAŽÍ:			1
POČ.NEBYT.PR.:			6
POČ.BYTOV V DOME:			4

0.FEJU 5

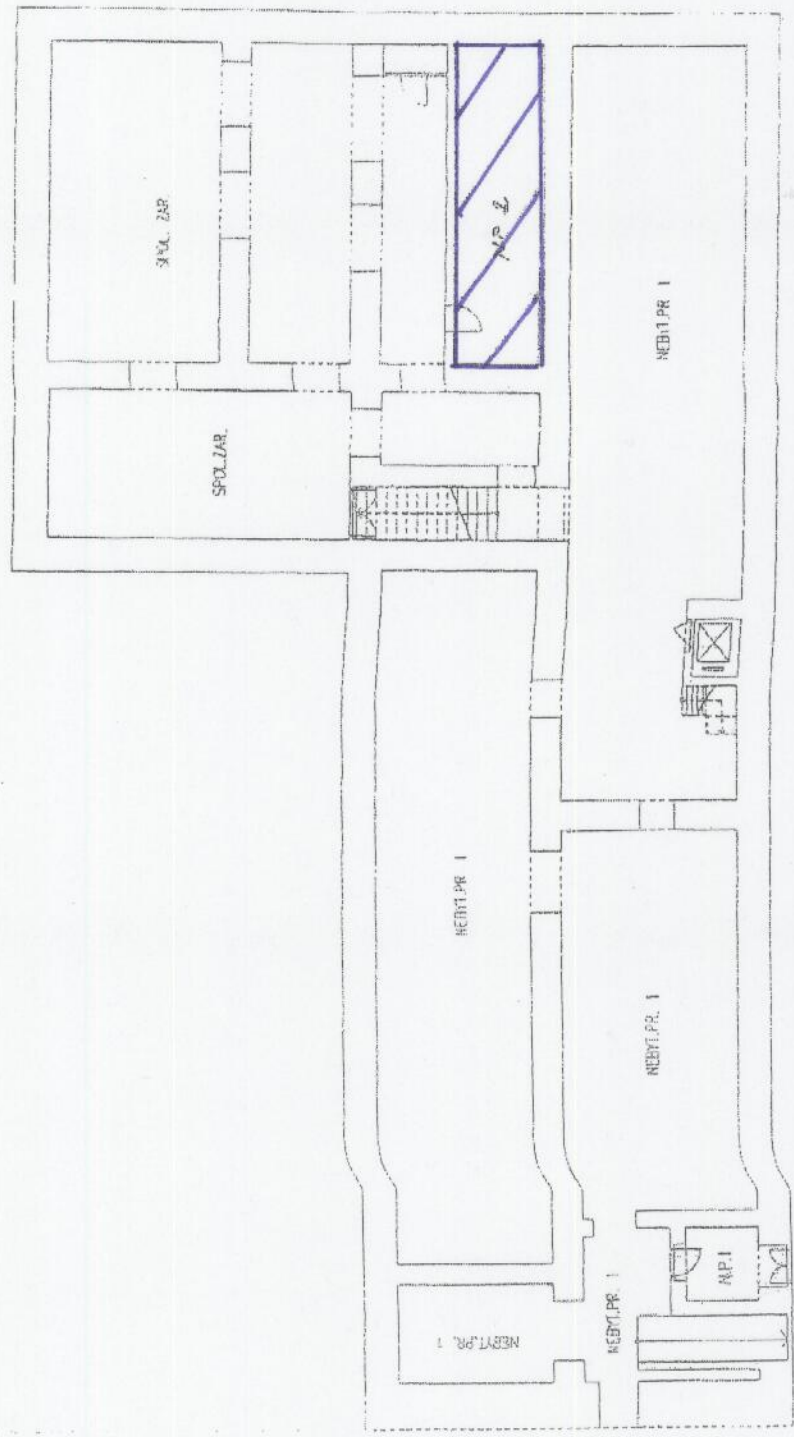

NP č. 2 - 23,75 m<sup>2</sup>

# FOTODOKUMENTÁCIA

ZO DŇA 10.04.2015

