



## LEGENDA MIESTNOSTÍ:

DZ.N.Y.	NÁZOV MIESTNOSTI	PLOCHA PODLAHY	SKLADOVÁ PODLAHY	SÚM PODLAHY	PODLAHY	ROHEL	STENY	STROP
1.01	VSTUPNÁ HALA	44.83	P.11	4.83	KERAMICKÁ DLAŽBA	KERAMICKÝ	VÁPEN-CEMEN, OMIETKA	VÁPEN-CEMEN, OMIETKA
1.02	SCHODISKO	14.83	-	0.45	BETÓNOVÁ KRYVKA	KERAMICKÝ	VÁPEN-CEMEN, OMIETKA	VÁPEN-CEMEN, OMIETKA
1.03	UPRATOVAČKA	1.63	P.12	1.55	KERAMICKÁ DLAŽBA	KERAMICKÝ	VÁPEN-CEMEN, OMIETKA	VÁPEN-CEMEN, OMIETKA
1.04	WC / ZAMESTRNANCI MUŽI	7.22	P.12	0.45	KERAMICKÁ DLAŽBA	KERAMICKÝ	VÁPEN-CEMEN, OMIETKA	KAZETOVÝ PODHLAD
1.05	WC NÁVŠTEVNÍCI MUŽI	29.35	P.17	0.45	KERAMICKÁ DLAŽBA	KERAMICKÝ	VÁPEN-CEMEN, OMIETKA	KAZETOVÝ PODHLAD
1.06	TECHNICKÁ MIESTNOSŤ	8.73	P.12	1.33	KERAMICKÁ DLAŽBA	KERAMICKÝ	VÁPEN-CEMEN, OMIETKA	SADROKART, PODHLAD
1.07	POKLADNÁ	17.07	P.11	0.75	KERAMICKÁ DLAŽBA	KERAMICKÝ	VÁPEN-CEMEN, OMIETKA	VÁPEN-CEMEN, OMIETKA
1.08	ŠATĽA	9.66	P.11	0.75	KERAMICKÁ DLAŽBA	KERAMICKÝ	VÁPEN-CEMEN, OMIETKA	VÁPEN-CEMEN, OMIETKA
1.09	RUFFET	67.44	P.11	0.75	KERAMICKÁ DLAŽBA	KERAMICKÝ	VÁPEN-CEMEN, OMIETKA	VÁPEN-CEMEN, OMIETKA

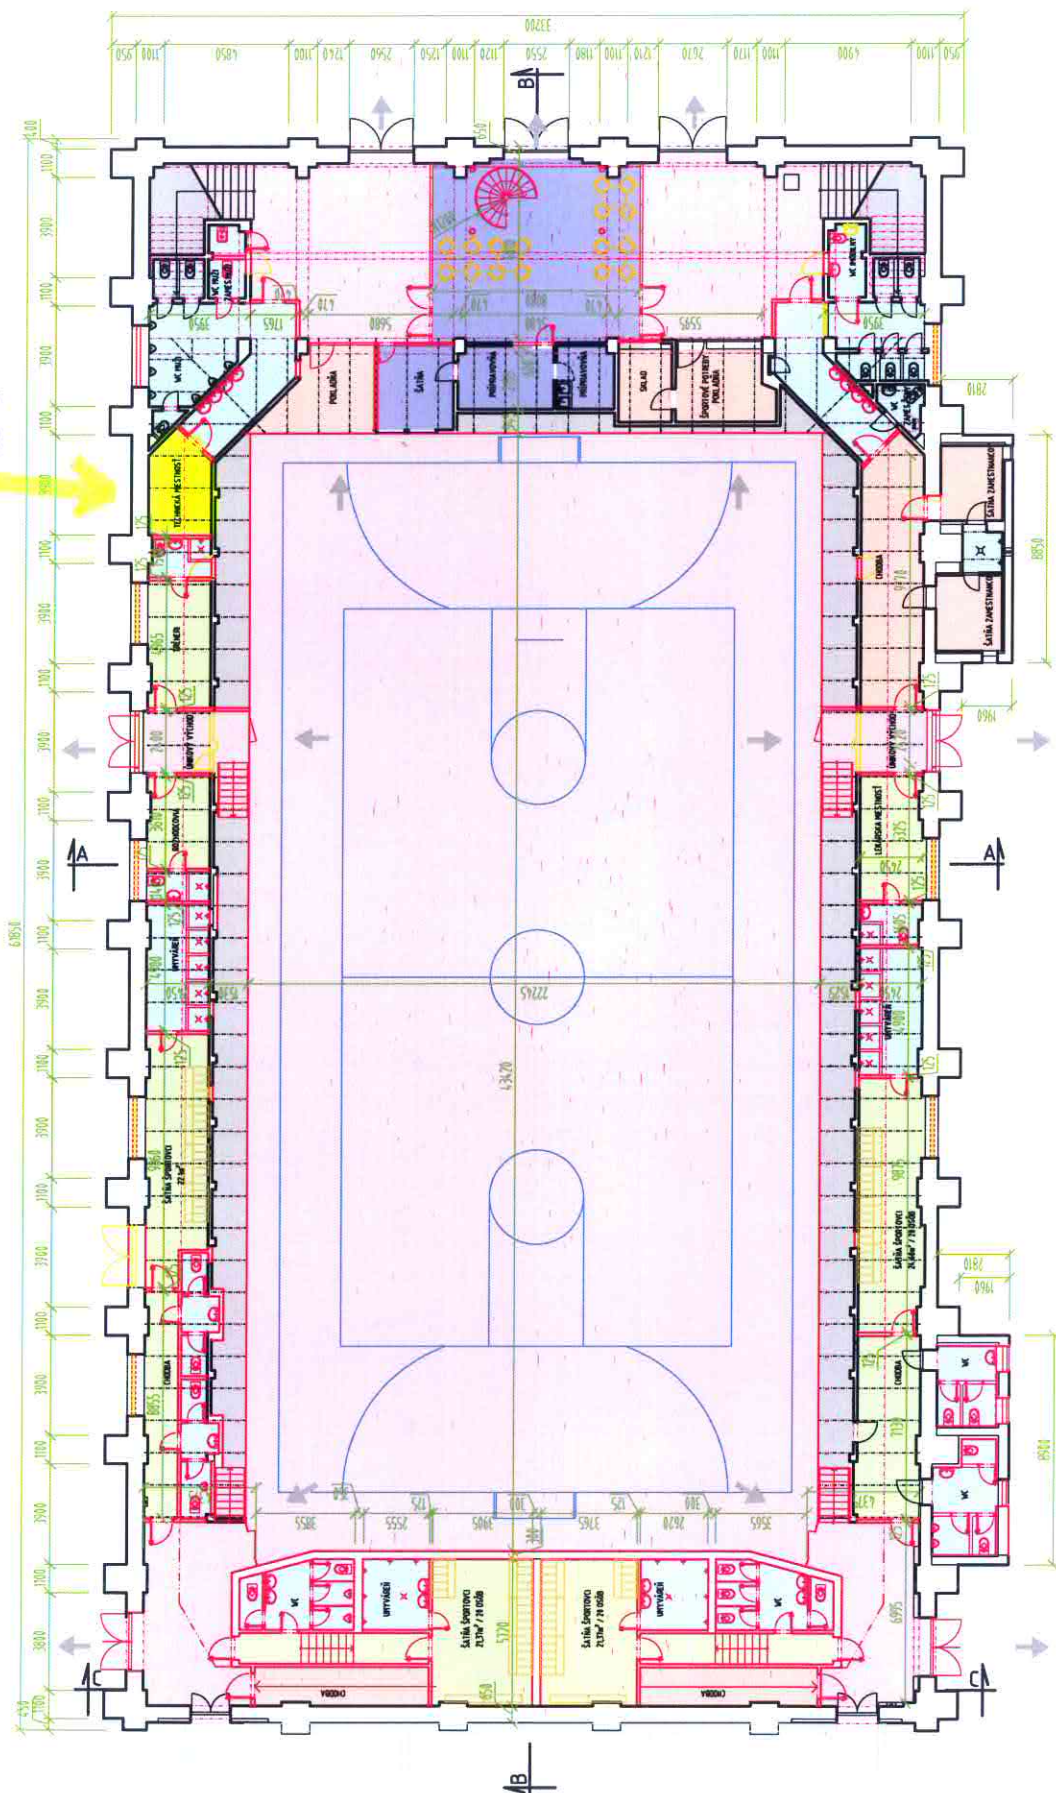

NOVOVYTVORENÁ TECHNICKÁ  
MIESTNOSŤ

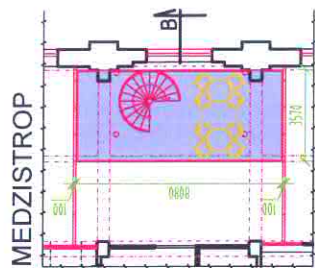

NOVÉ KONŠTRUKCIE  
ASANOVANÉ KONŠTRUKCIE




Kapacita 923 miest ALT.3  
Stavebník: Košice-Staré Mesto  
p.č. 265/1, k.ú: Stredné Mesto  
Dátum: 22.11.2019  
č.v. 9. Mierka: 1:200

Názov: ŠPORTOVÁ HALA  
Obsah výkresu: PÔDORYS 1.NP NOVÝ STAV  
Miesto: ŠPORTOVÁ HALA KOŠICE  
Autor: ING.LUBOMÍR LÁMER  
ING.RADOSLAV LEVČÍK



PRÍLOHA č. 9

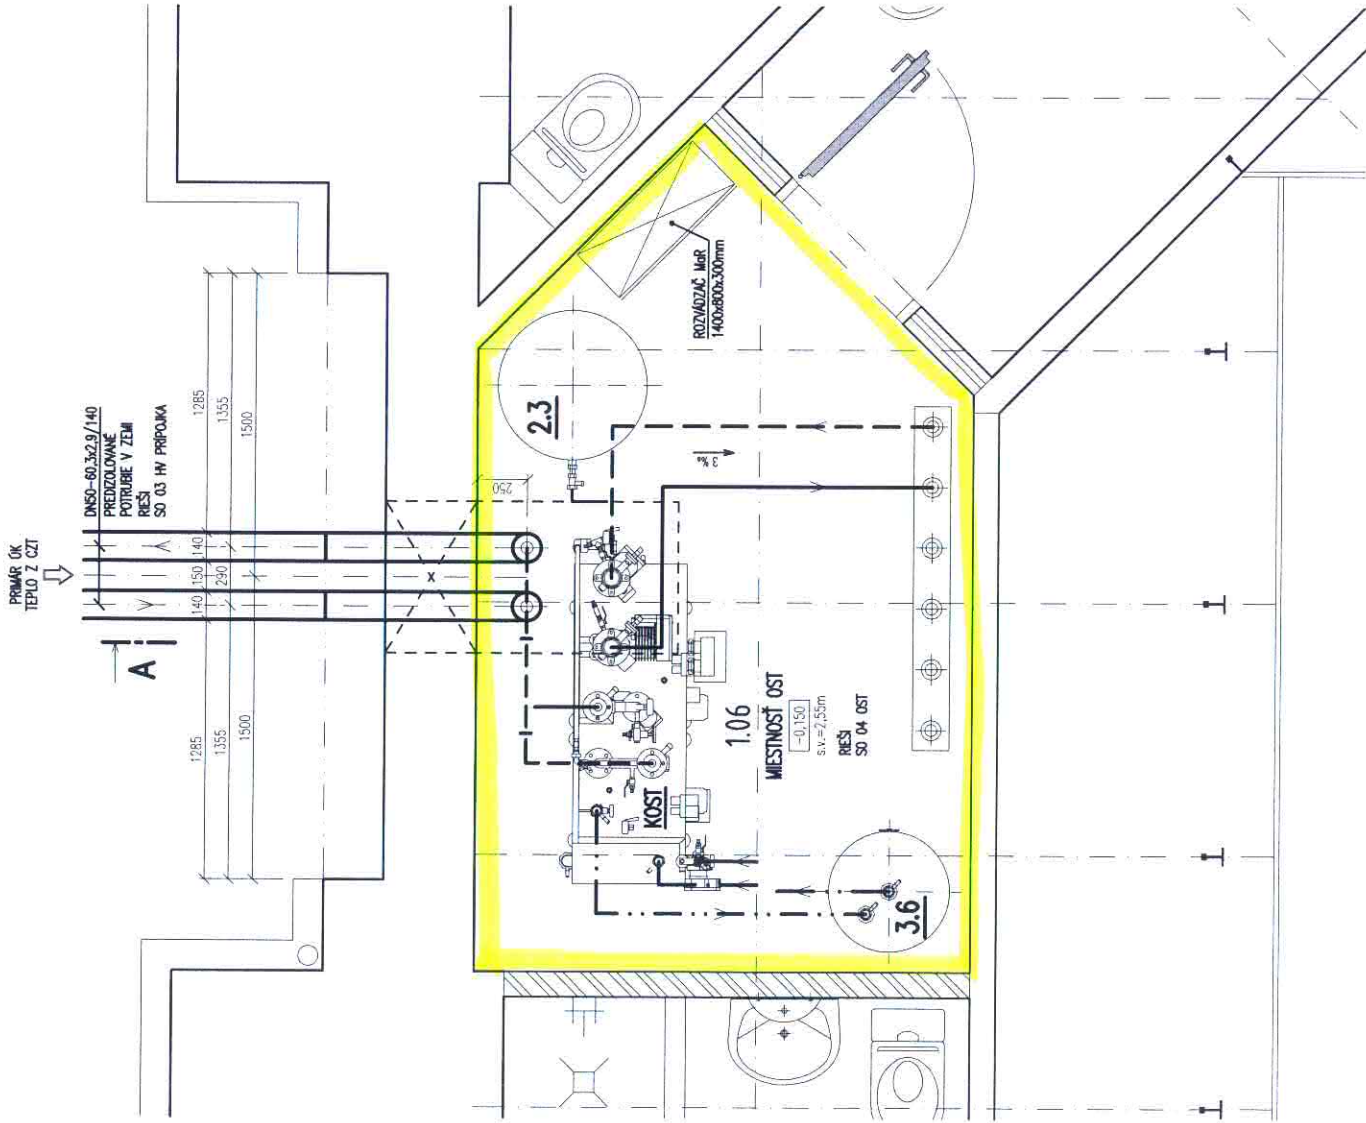


# DISPOZÍCIA OST: ALT.-2

## LEGENDA:

VÝKRES Č. 401



OBJEDNÁVATEĽ: TEPELNÉ HOSPODÁRSTVO spoločnosť s ručením obmedzeným Košice		TERMOKLIMA POPRAD	
STAVEBNÝ OBJEKT: SO 04 ODOVZDÁVACIA STANICA TEPLA		PROFESIA: ÚSTREDNÉ VYKUROVANIE	
ZODP. PROJEKTANT: Ing. PETER LIPTÁK		VYPRACOVAL: Ing. PETER LIPTÁK	
±0.000 = 232.600 m n. m.			
REV.Č. / REV. NO.	DATUM / DATE	OBSAH / CONTENT:	
1.			
2.			
3.			
AUTOR NÁVRHU / AUTHOR PROPOSAL:		CEVING s.r.o.	
GENERÁLNY PROJ. / GENERAL ENGINEER:		Projektovo-architektná kancelária Kňažka 18, 040 01 Košice +421 55 6782726, www.ceving.sk	
KONTROLOVAL/CHKD BY:			
ZODPOV. PROJ. / RESPONSIBLE ENG:			
PROJEKTANT / MADE BY:			
INVESTOR / CLIENT:		Mesto Košice, Trieda SNP 48A, 040 11 Košice	
Miesto STAVBY / SITE:		p.č. 265/1, k.ú. Stredné Mesto, obec: Košice-Staré Mesto, okres: Košice I, Košický kraj	
NAZOV STAVBY / CONSTRUCTION:		ŠPORTOVÁ HALA ANGELS ARÉNA - REKONŠTRUKCIA A MODERNIZÁCIA	
STAVEBNÝ OBJEKT / BUILDING UNIT:		Č. PARE/ NO. COPY:	Č. VÝKRESU / NO. DRWS:
NAZOV VÝKRESU / TITLE DRWG:		SO 04 ODOVZDÁVACIA STANICA TEPLA	1:25
		PÓDORYS OST	402

PRÍLOHA 8.9