


Typ územia - potreby parkovania

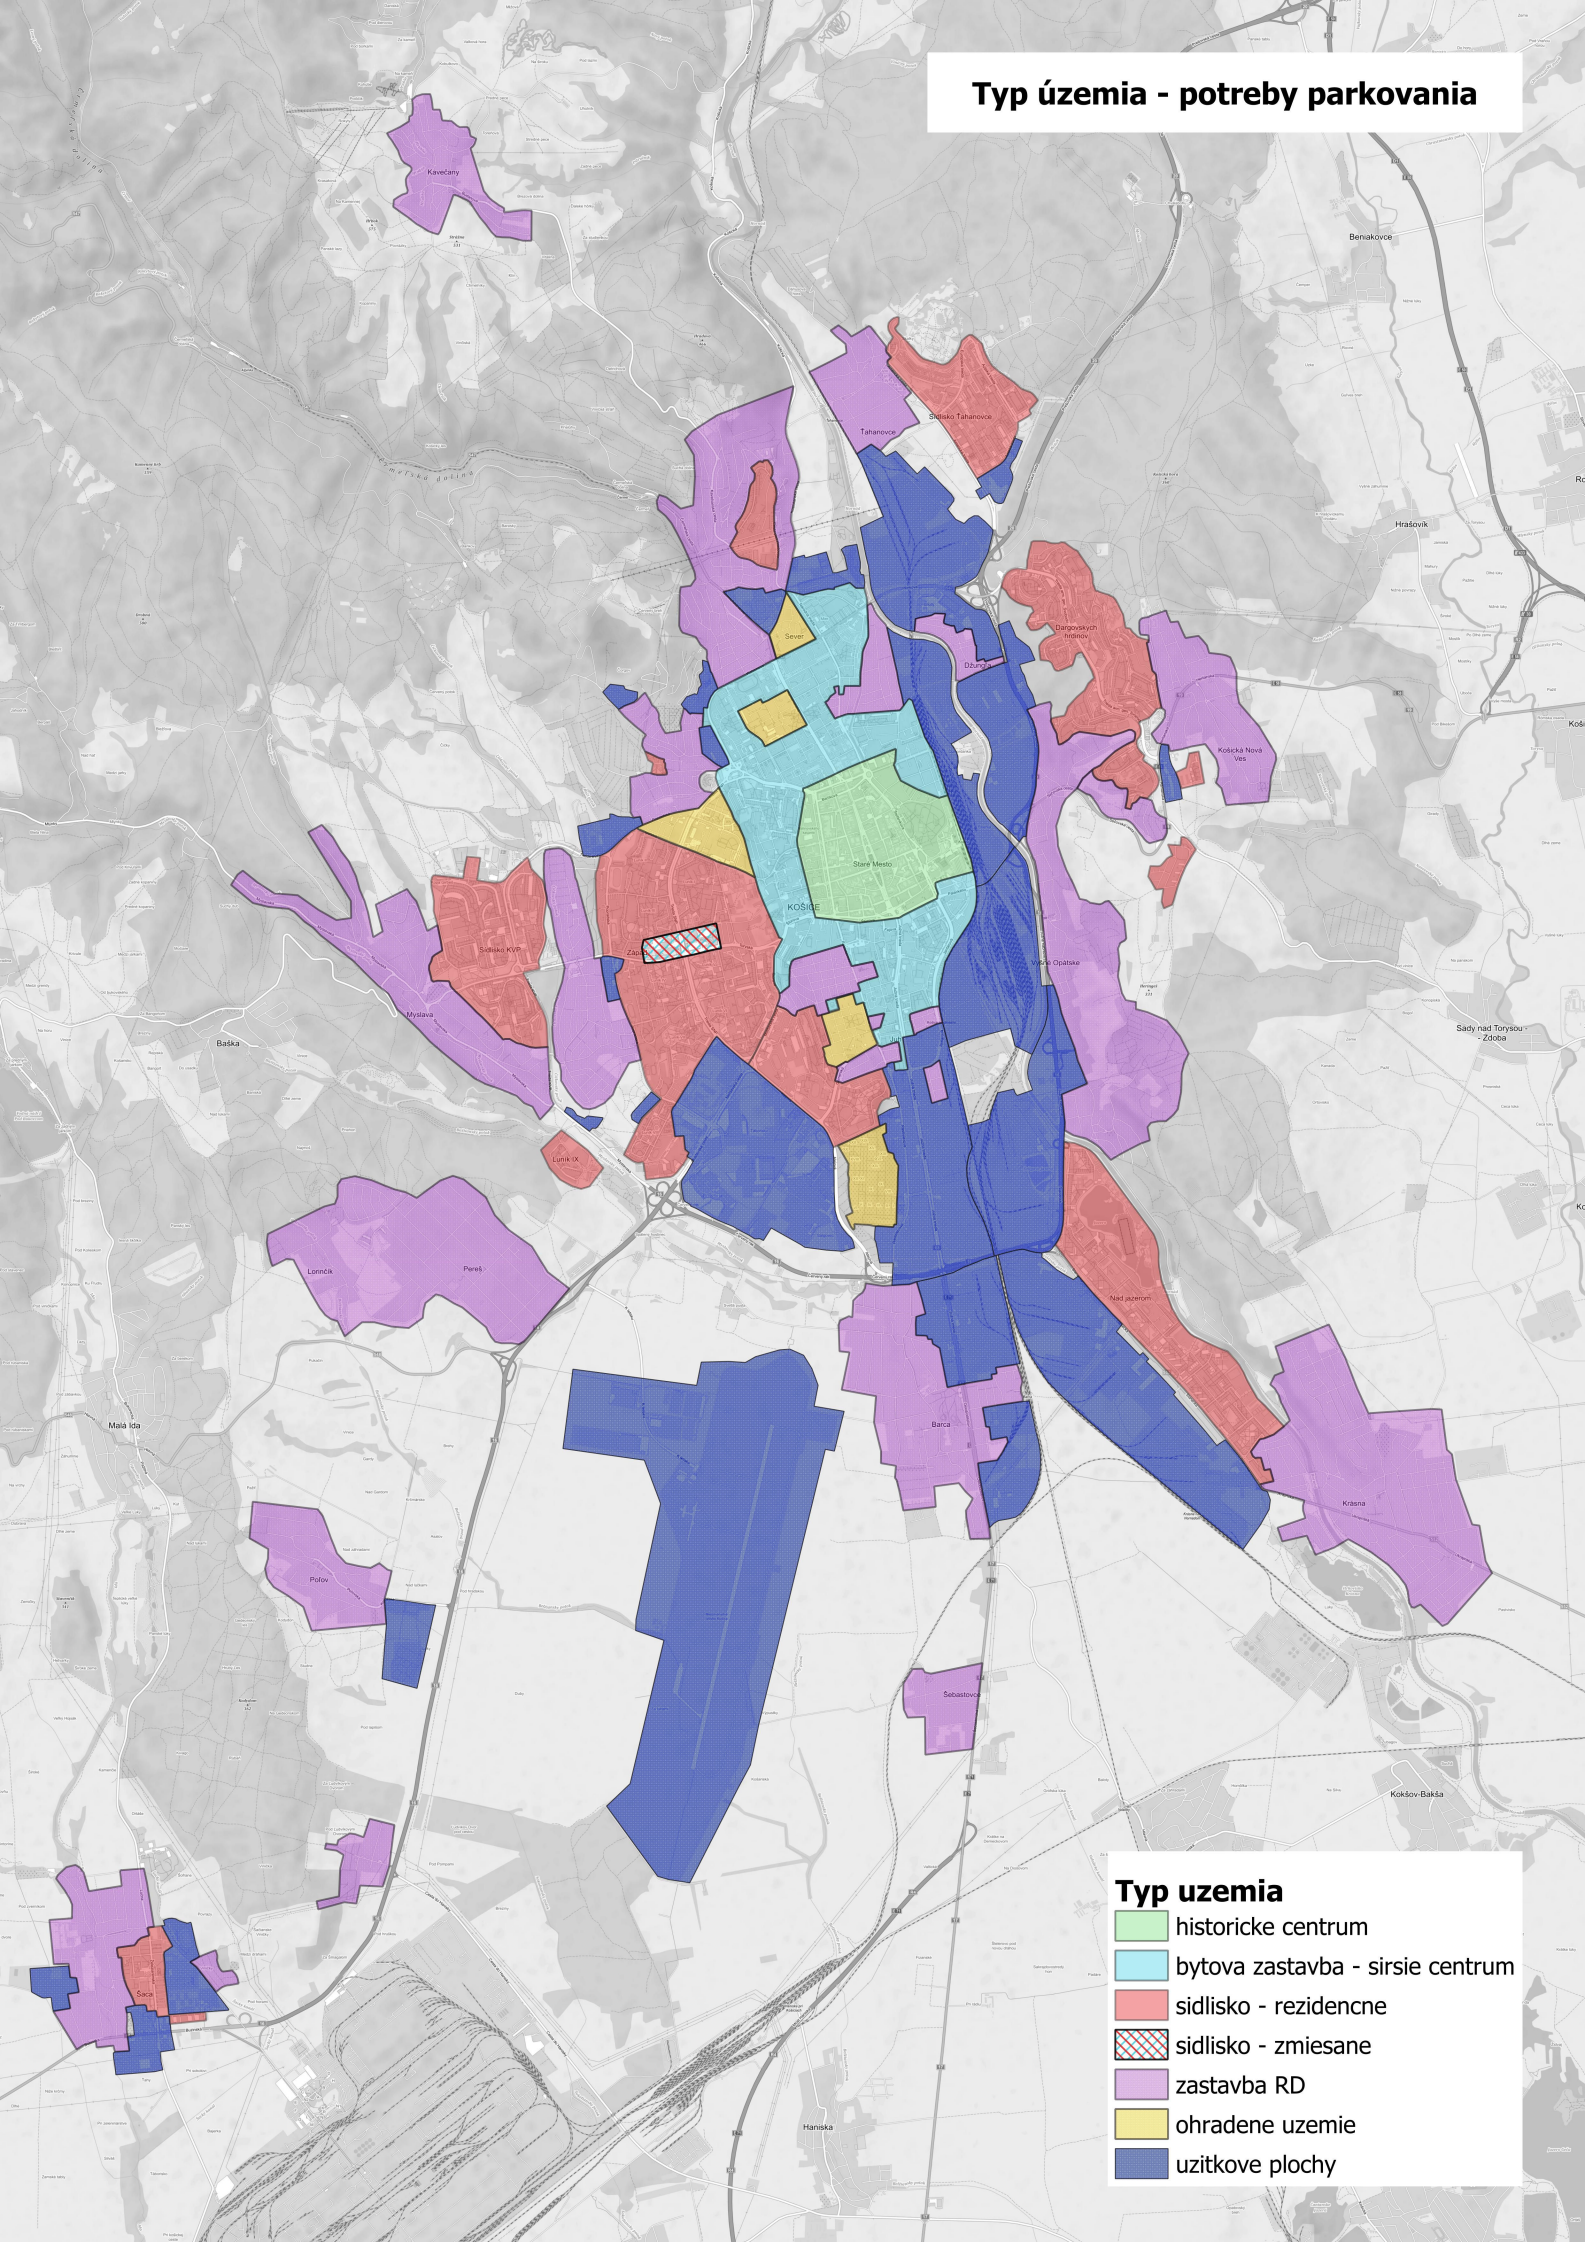

Typ územia

- historické centrum
- bytová zástavba - sirsie centrum
- sidlisko - rezidenčne
- sidlisko - zmiesane
- zástavba RD
- ohradene uzemie
- uzitkove plochy