



ÚPN HSA Košice, ZaD 2014-zmeny č. 95,96,97,98,99

Komplexný urbanistický návrh

zmena č.95 - MČ Košice - Barca :: Lokalita - Deemulgačná stanica

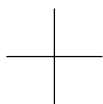


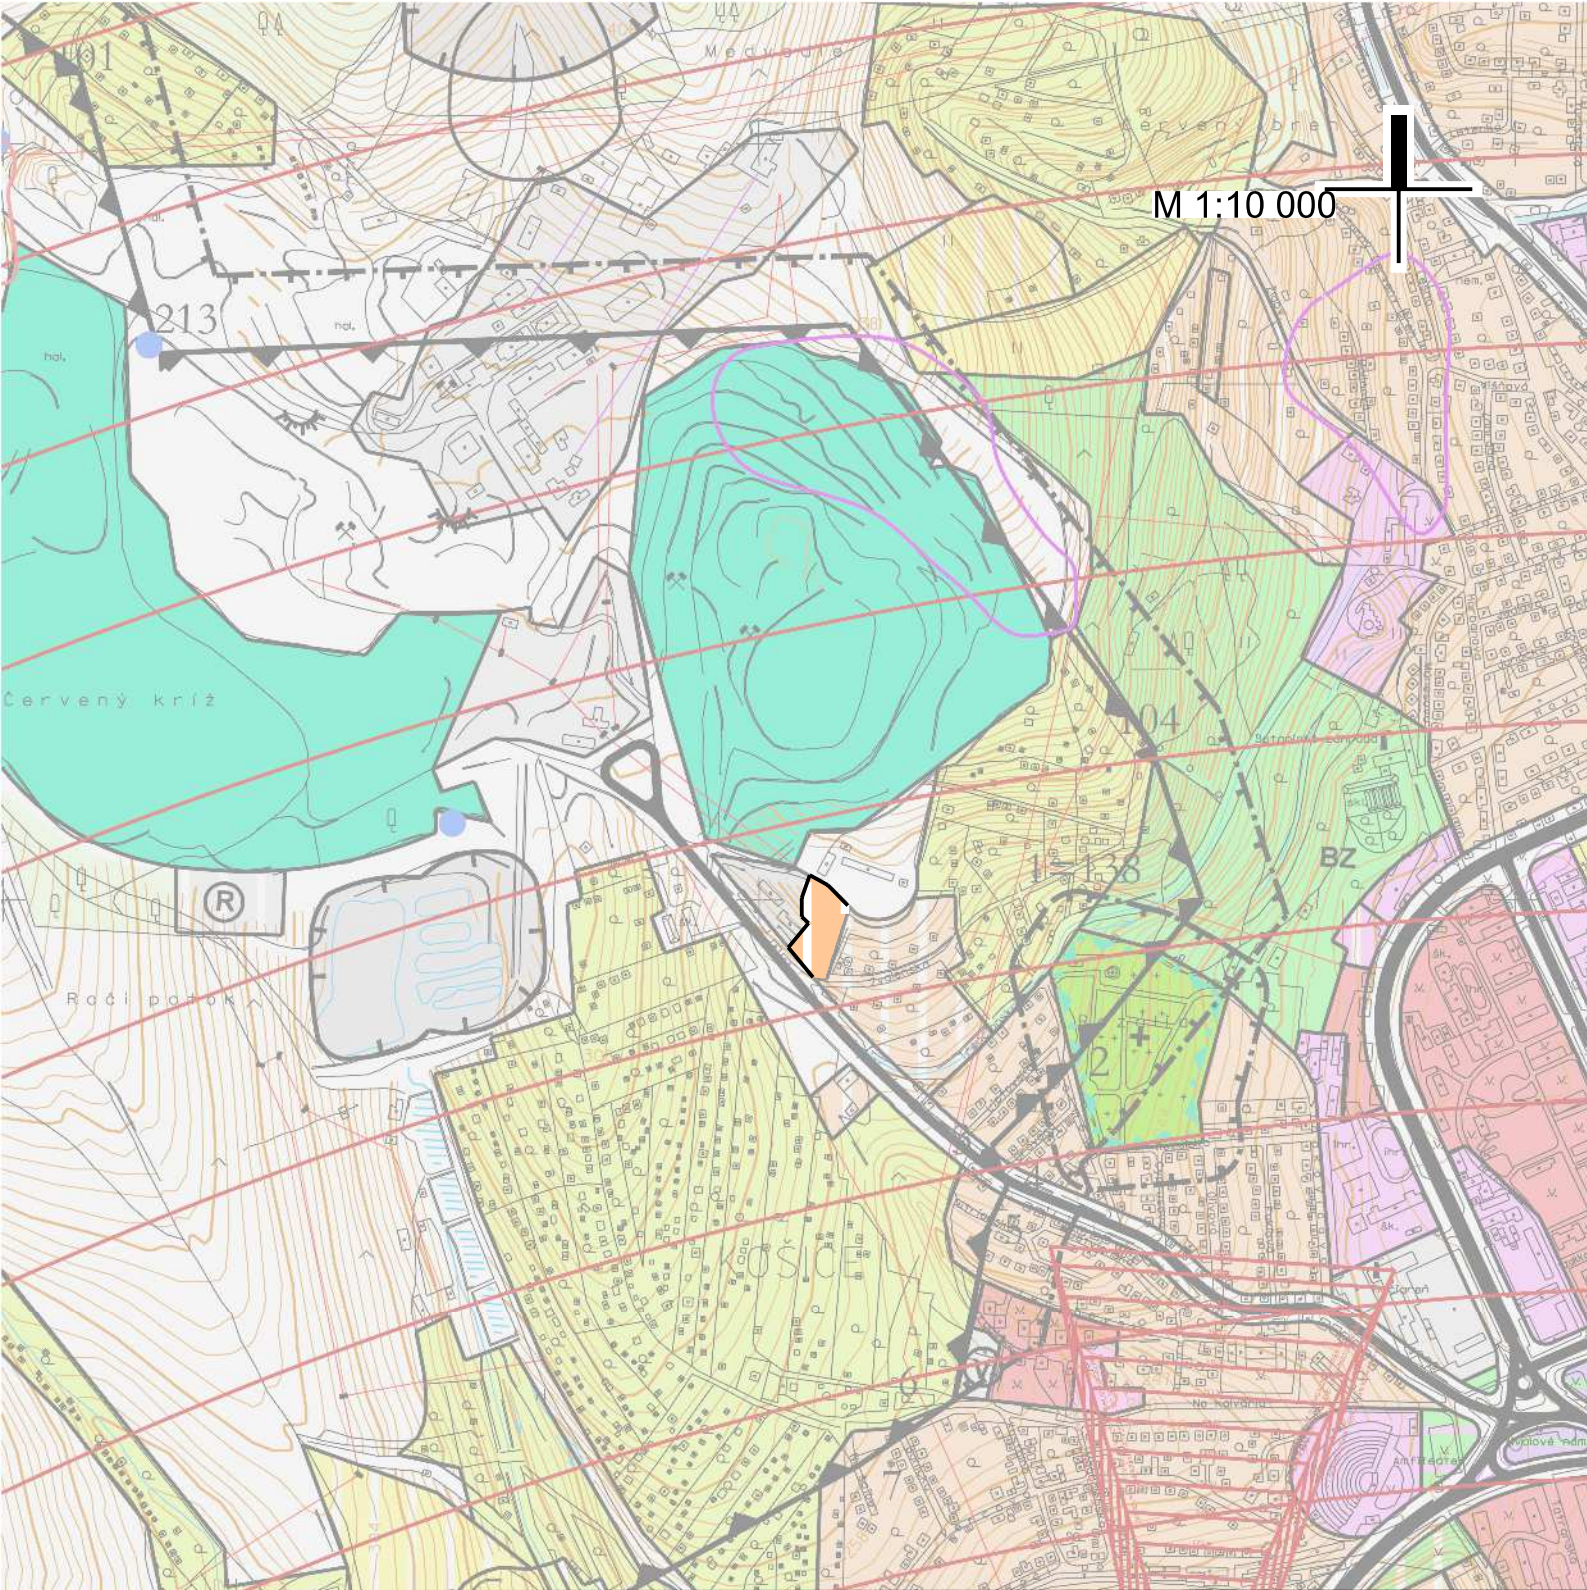


ÚPN HSA Košice, ZaD 2014-zmeny č. 95,96,97,98,99

Komplexný urbanistický návrh

zmena č.96 - MČ Košice - Sever :: Lokalita - Pod Bankovom

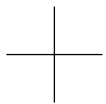

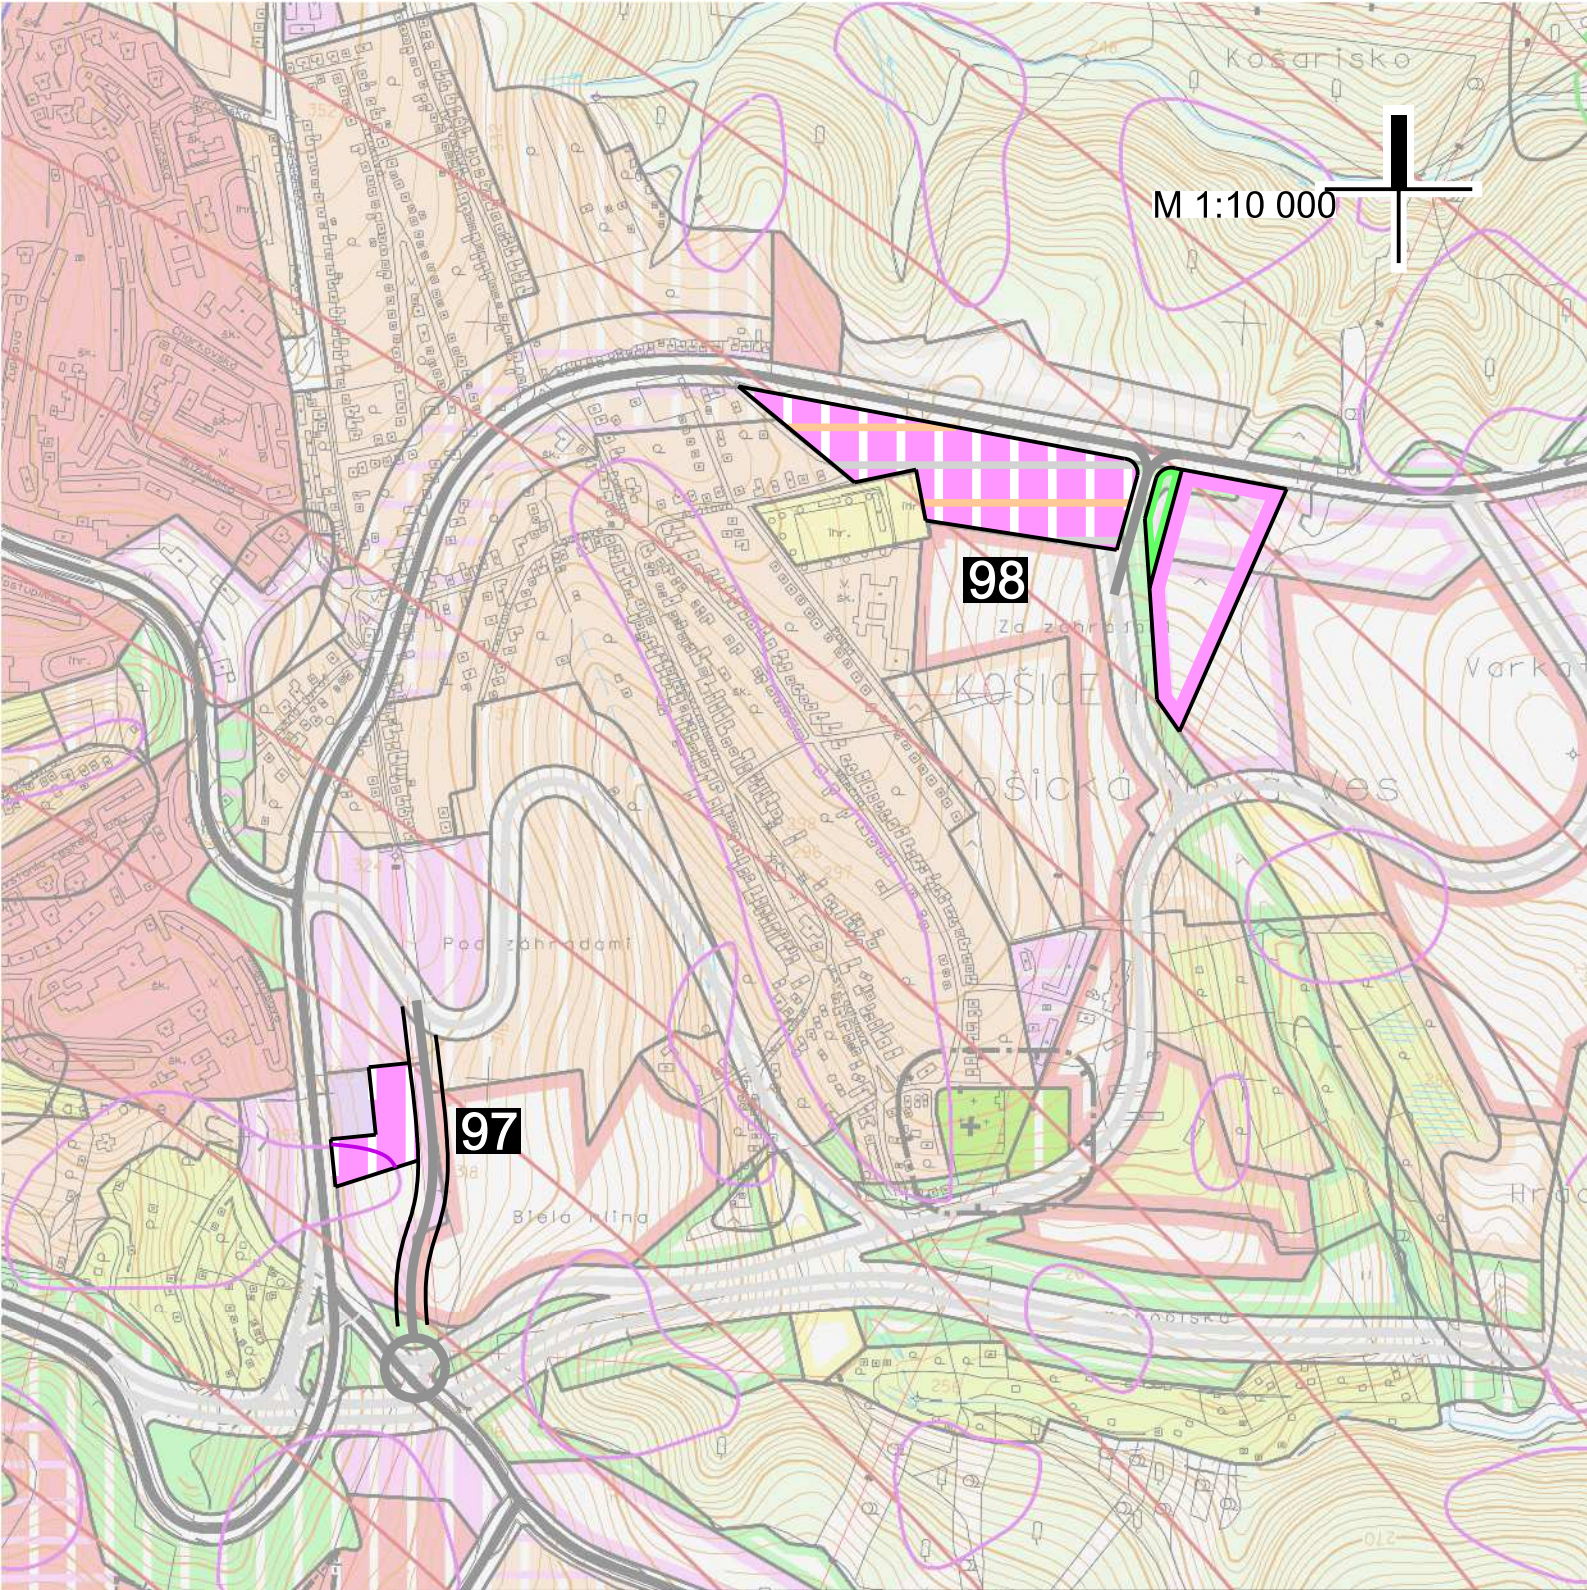

ÚPN HSA Košice, ZaD 2014-zmeny č. 95,96,97,98,99
Komplexný urbanistický návrh

zmena č.97 - MČ Košice - Košická Nová Ves :: Lokalita - Herlianska - ČSPH
zmena č.98 - MČ Košice - Košická Nová Ves :: Lokalita - Herlianska - východ

