



STAV	NÁVRH	
		ZÁSTAVBA RODINNÝCH DOMOV
		SÚKROMNÉ ZÁHRADY
		KOMUNIKÁCIE OBSLUŽNÉ (MO) FUNKČNEJ TRIEDY C3
		PEŠIE CHODNÍKY POZDĺ MIESTNYCH KOMUNIKACÍ
		PEŠIE KOMUNIKÁCIE A ÚČELOVÉ KOMUNIKÁCIE
		VÝHLADOVÉ PREDĽŽENIE KOMUNIKÁCIE
		2p+p
		ASANÁCIA OBYTNÝCH A HOSPODÁRSKYCH OBJEKTOV
		ZRUŠENIE NAVRHOVANÝCH OBJEKTOV
		EXISTUJÚCE HRANICE POZEMKOV NA ZRUŠENIE
		STAVEBNÁ ČIARA
		PARKOVÁ ZELEŇ
		DAŽDOVÉ OTVORENÉ RIGOLY

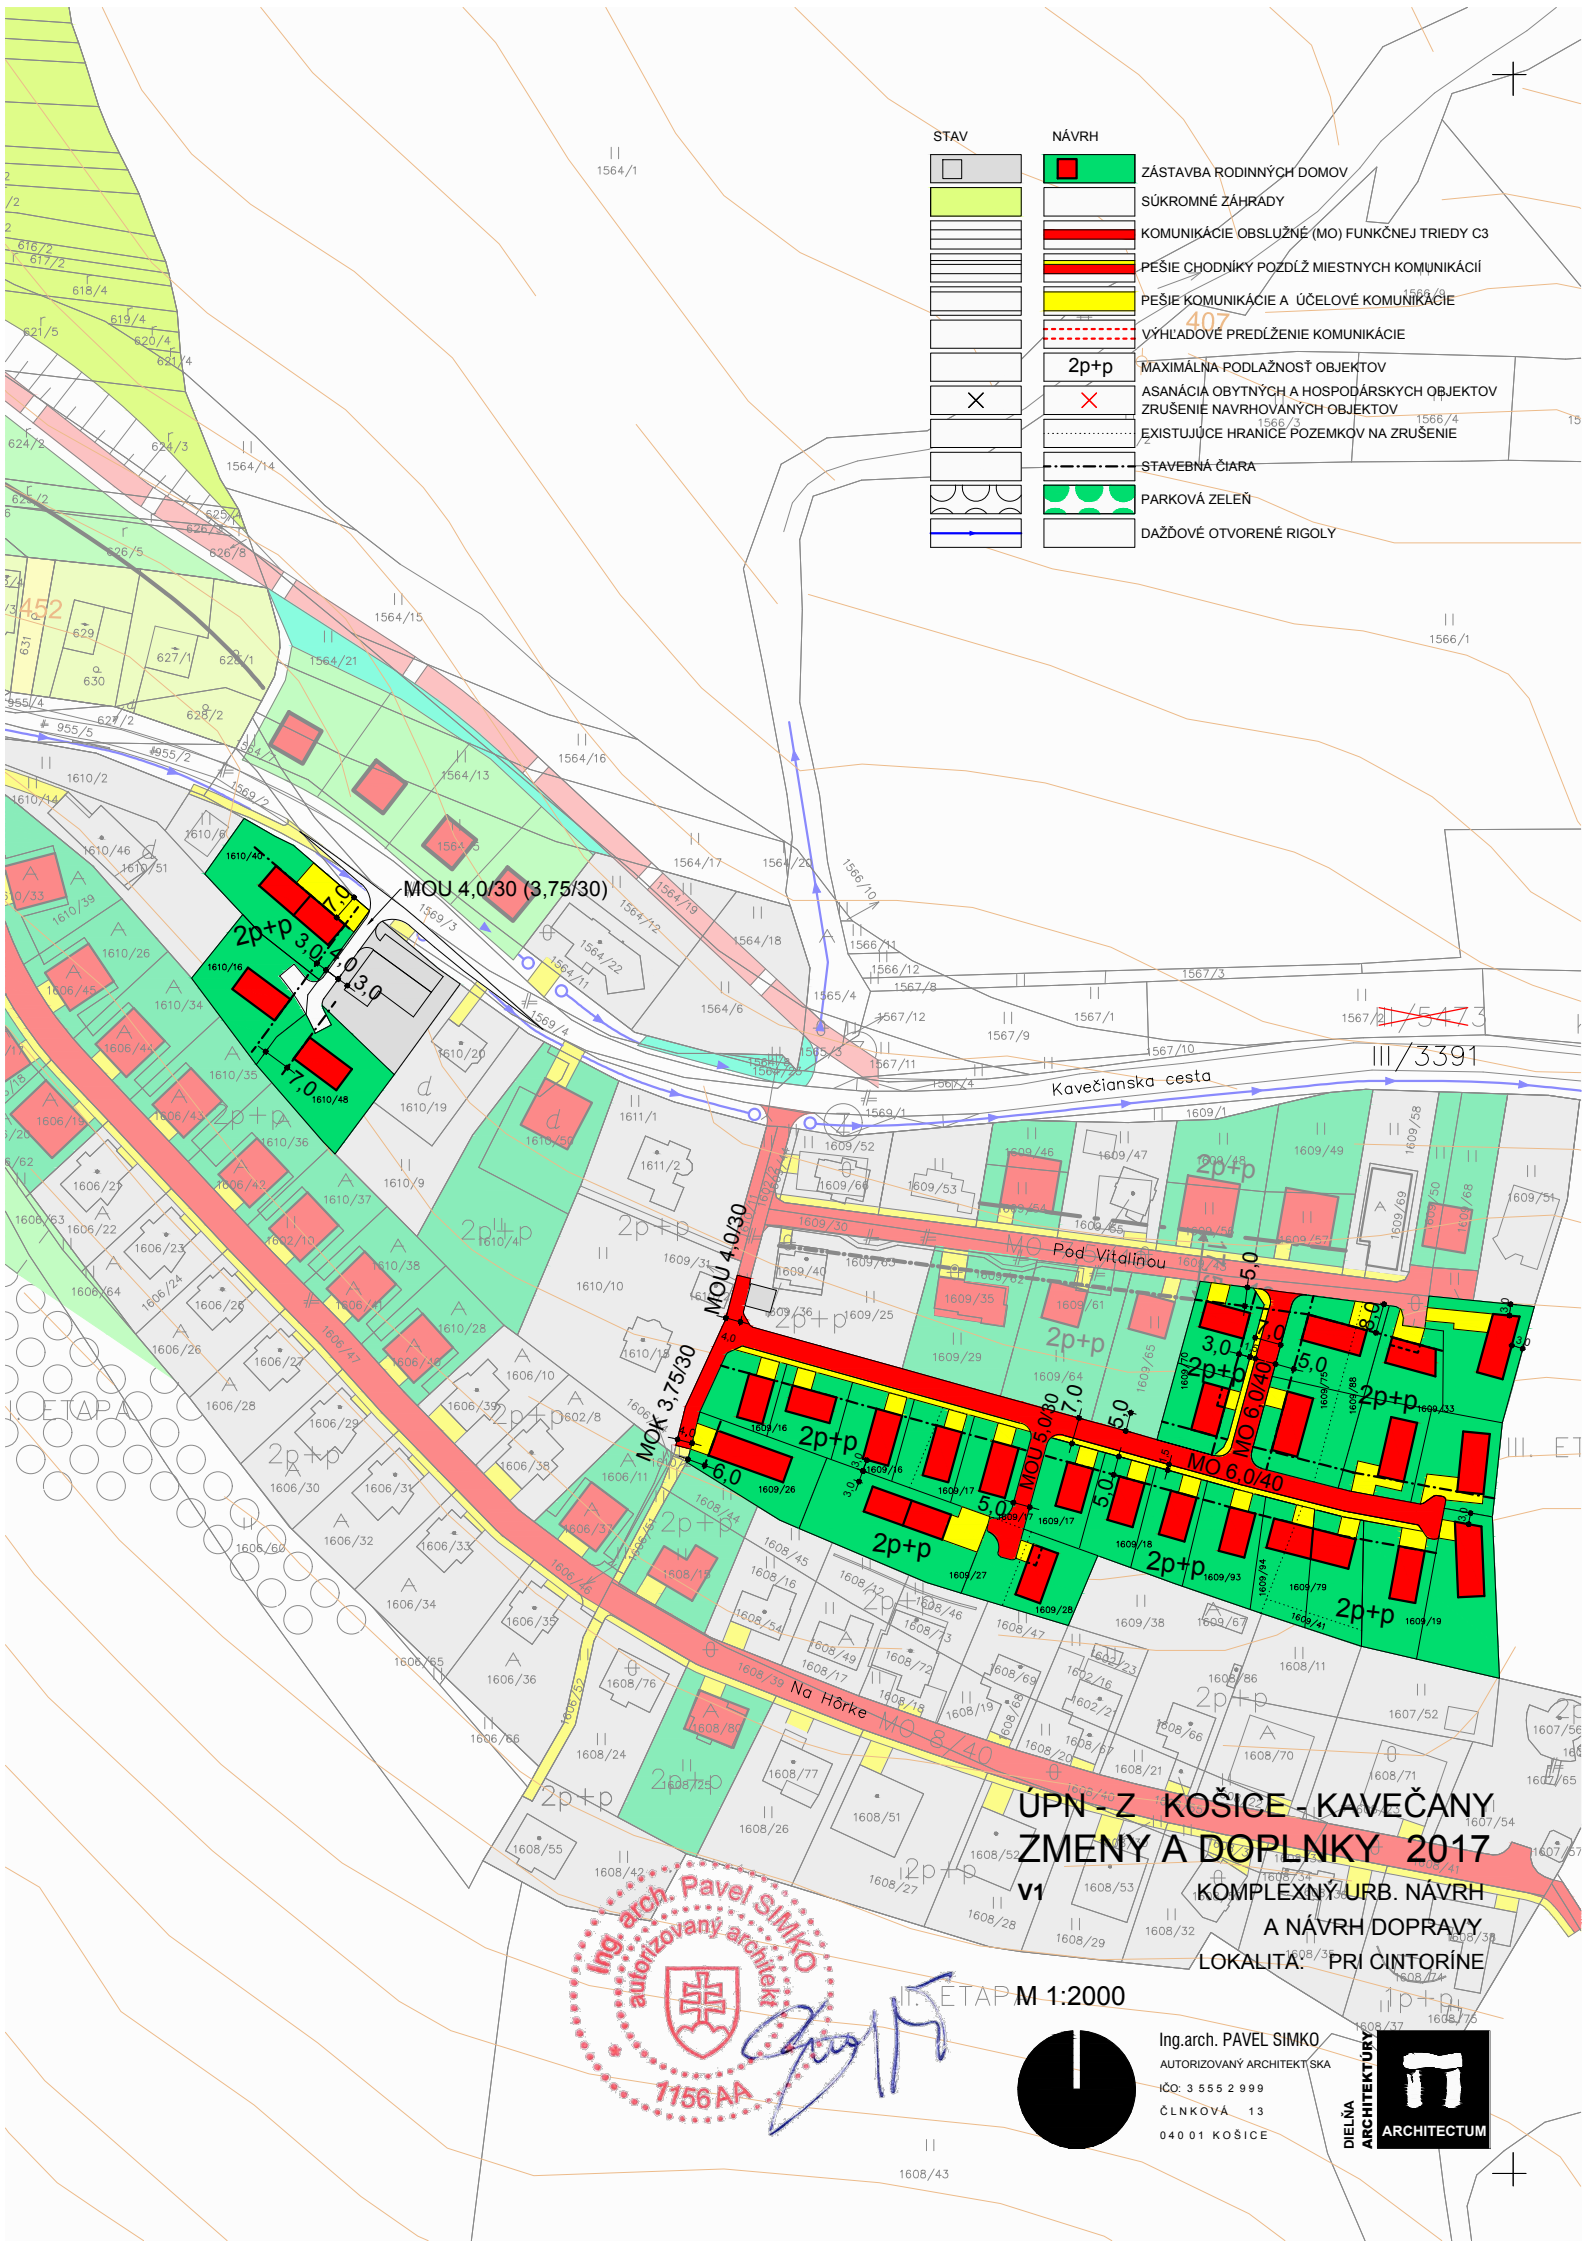


ÚPN - Z KOŠICE - KAVEČANY
ZMENY A DOPLNKY 2017
 KOMPLEXNÝ URB. NÁVRH
 A NÁVRH DOPRAVY
 LOKALITA: PRI ČINTORÍNE

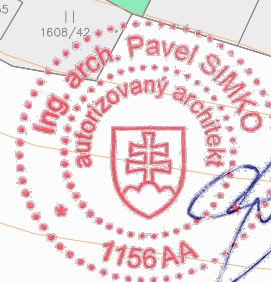

Handwritten signature and date: 2017

ETAP M 1:2000

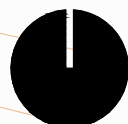

Ing. arch. PAVEL SIMKO
 AUTORIZOVANÝ ARCHITEKT
 IČO: 3 555 2 999
 ČLŇKOVÁ 13
 040 01 KOŠICE

