


ZMENY A DOPLNKY ÚPN HSA KOŠICE 2007 [97] LOKALITA: FEROCENTRUM

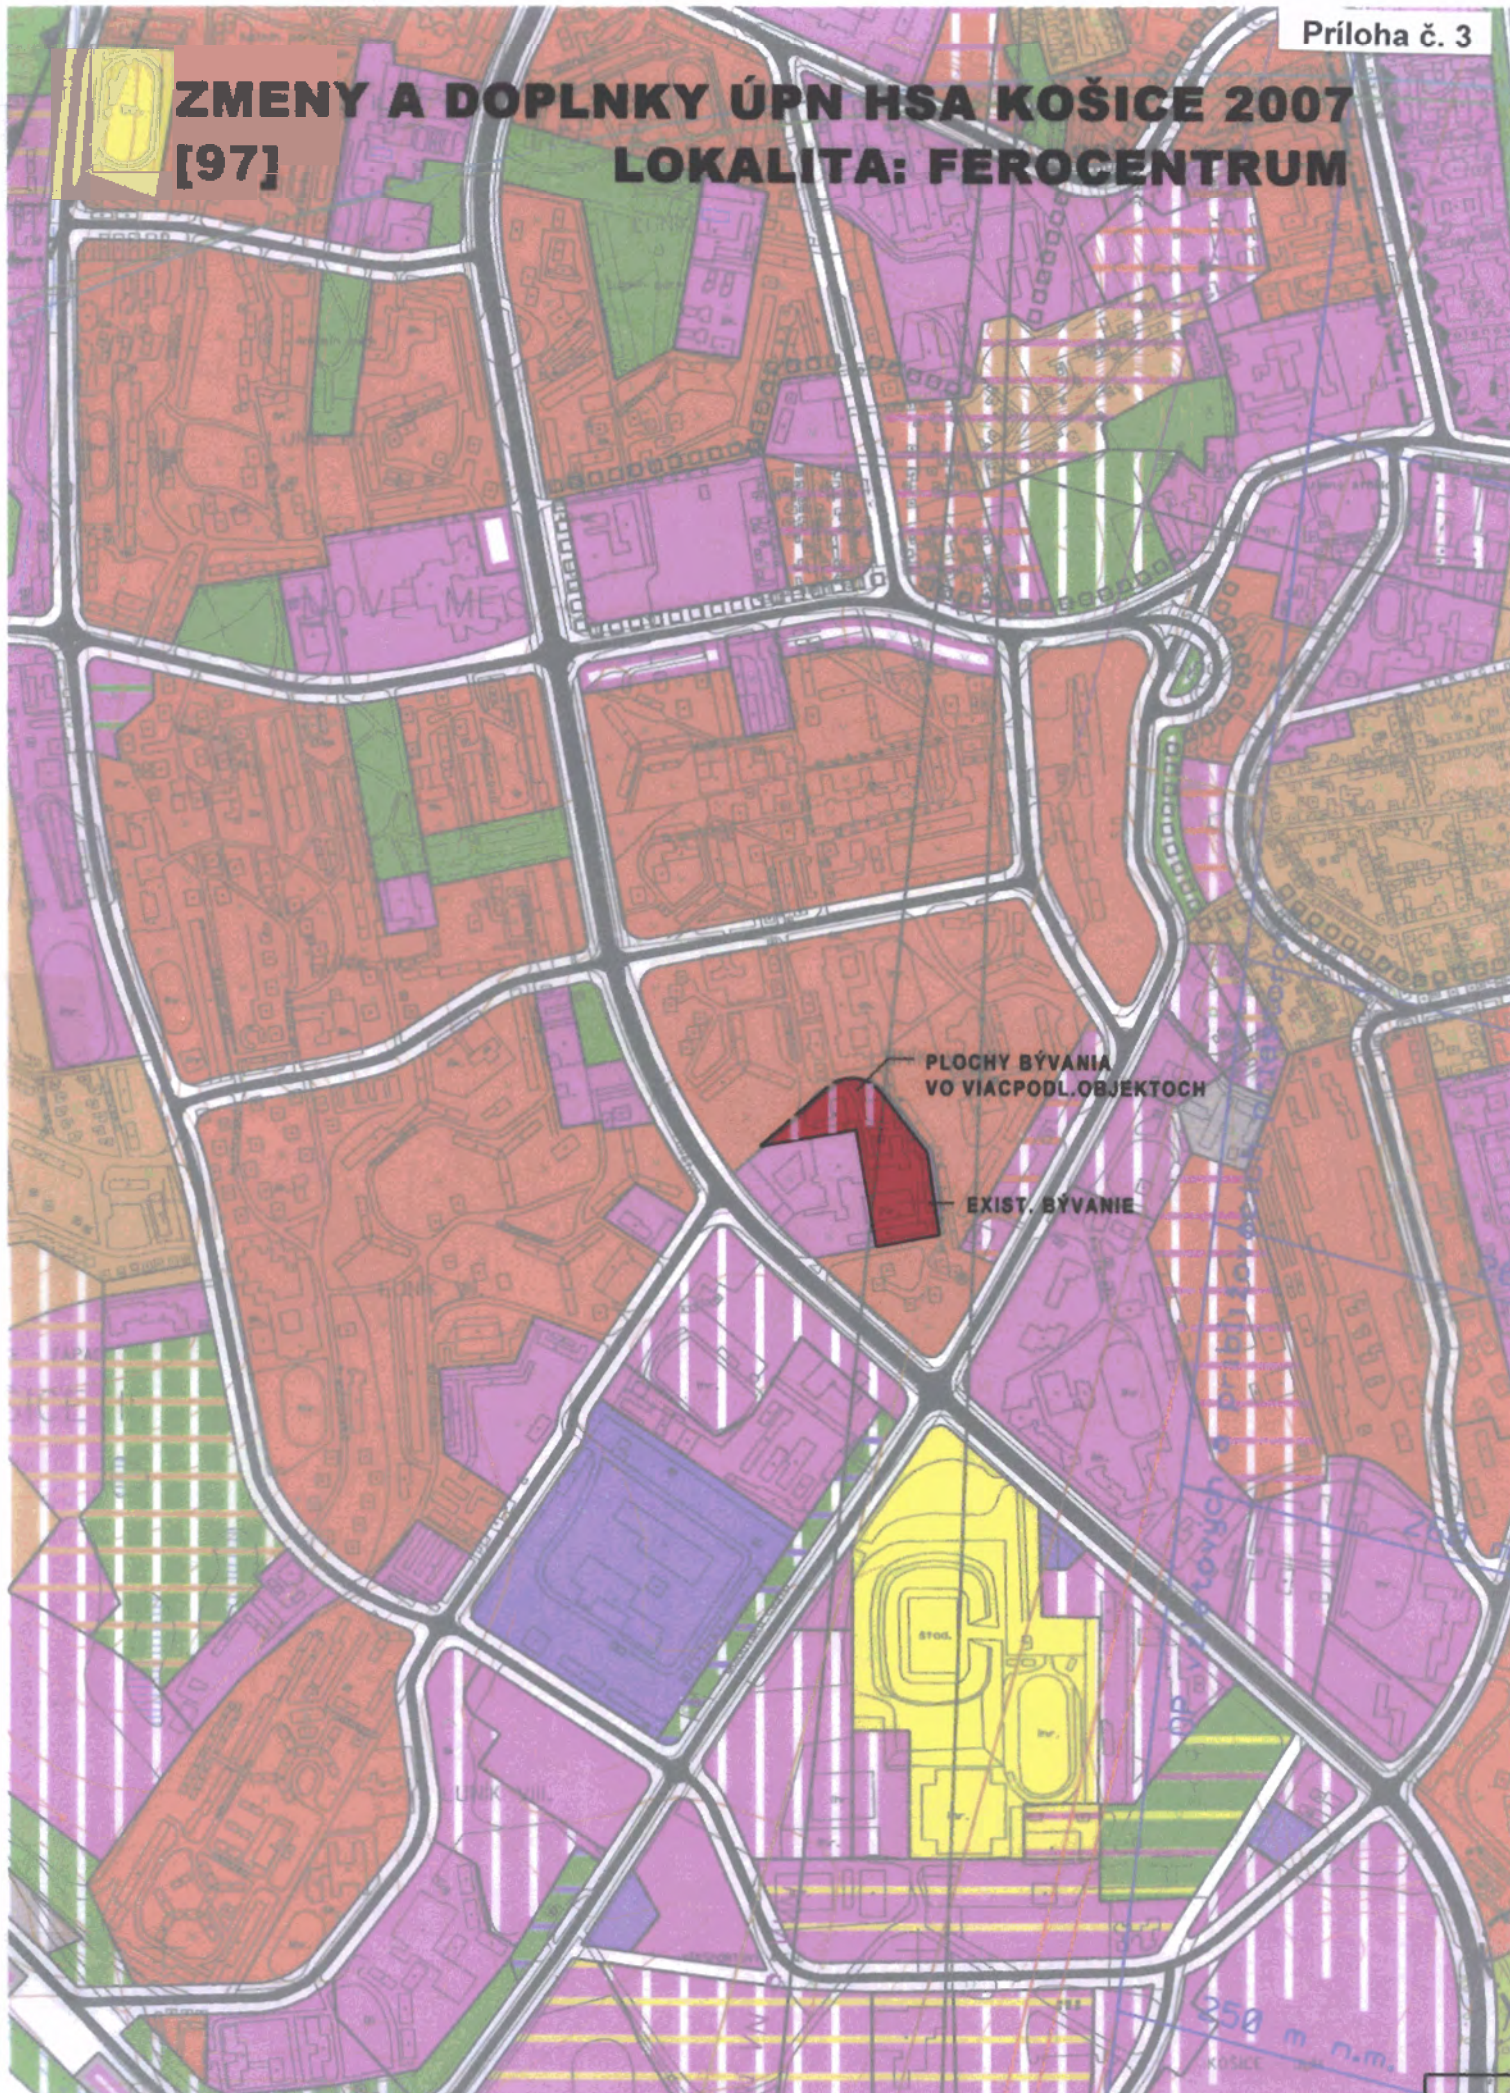

PLOCHY BÝVANIA
VO VIACPODL. OBJEKTOCH

EXIST. BÝVANIE

STOD.

250 m n.m.
KOŠICE