


ZMENY A DOPLNKY ÚPN HSA KOŠICE, LOKALITA ŠACA - USSteel

M 1:10 000

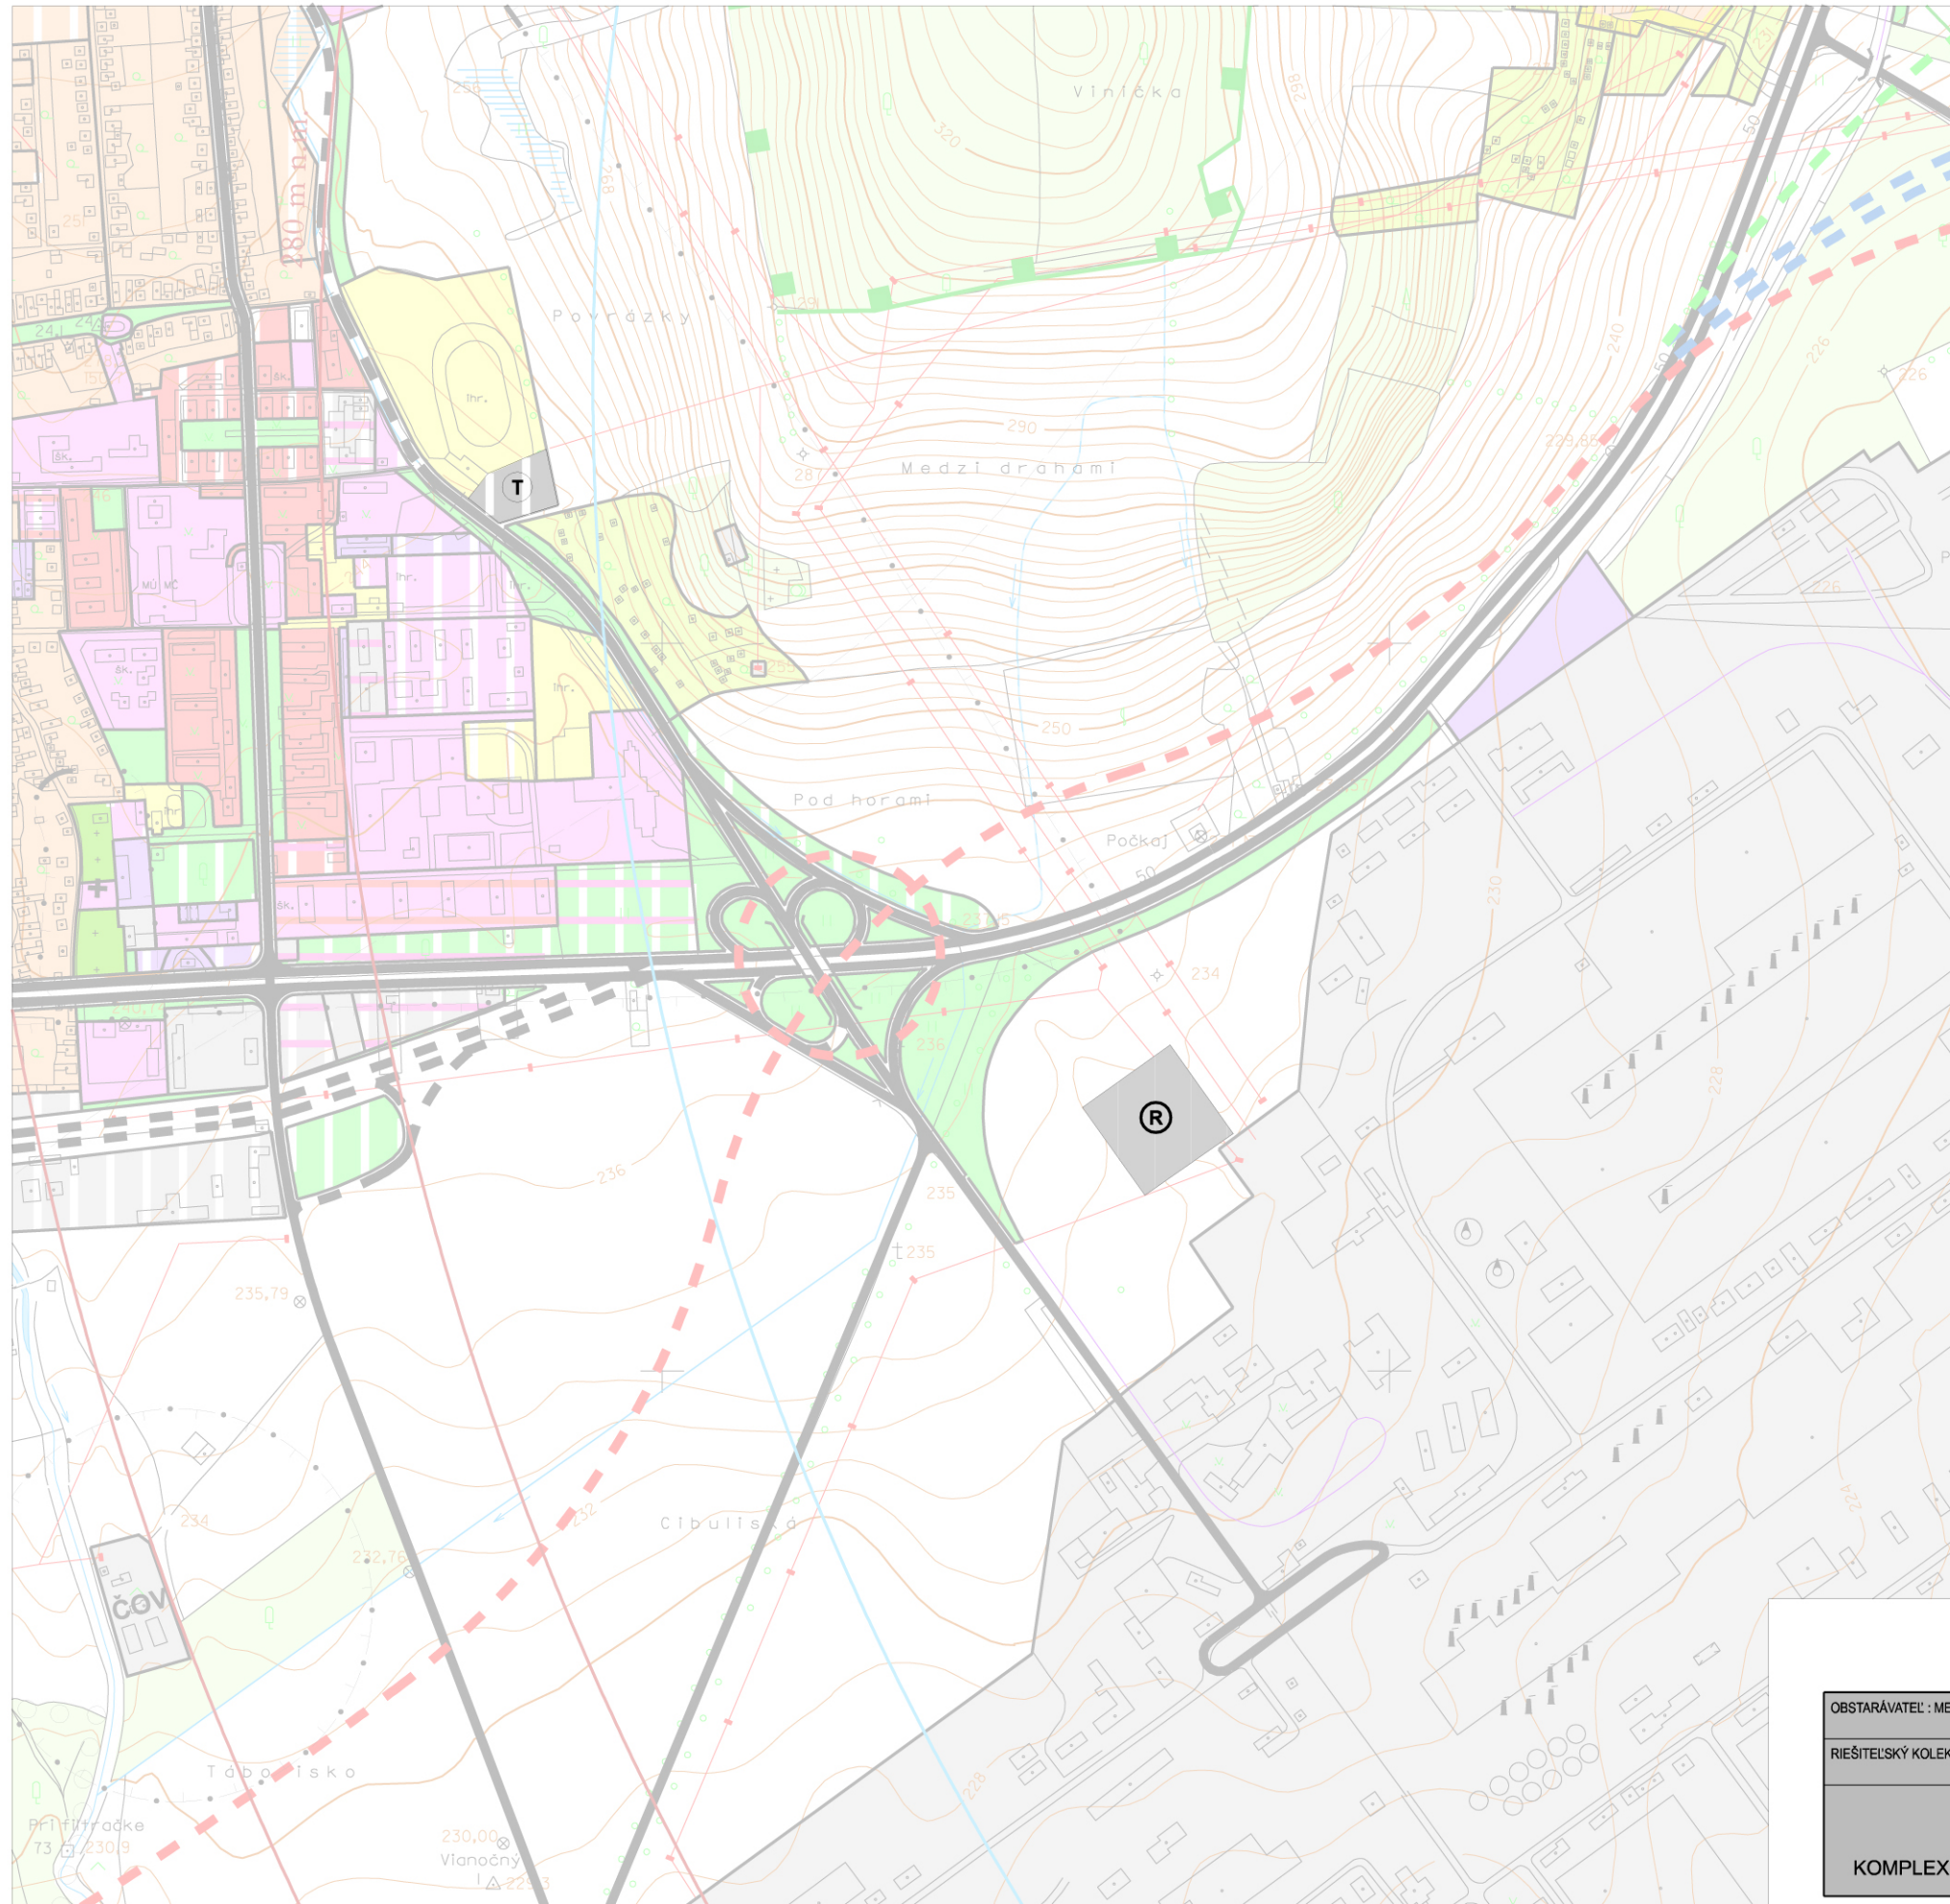

LEGENDA:

STAV	NÁVRH	
		ROZVODŇA
		TEPLÁREŇ



OBSTARÁVATEL: MESTO KOŠICE, ÚHA	DÁTUM SPRACOVANIA: OKTÓBER 2009	 PROJEKTOVÁ KANCELÁRIA ING.ARCH.DUŠAN HUDEC LETNÁ 45, KOŠICE 040 01 WWW.URBAN.SK URBAN@URBAN.SK
RIEŠITELSKÝ KOLEKTÍV: Ing. arch. D. HUDEC, Ing. Martin HUDEC	MIERKA: Č. VÝKRESU: 1:10000 3/1	
ZMENY A DOPLNKY ÚPN-HSA KOŠICE LOKALITA ŠACA - USSteel KOMPLEXNÝ URBANISTICKÝ NÁVRH		