
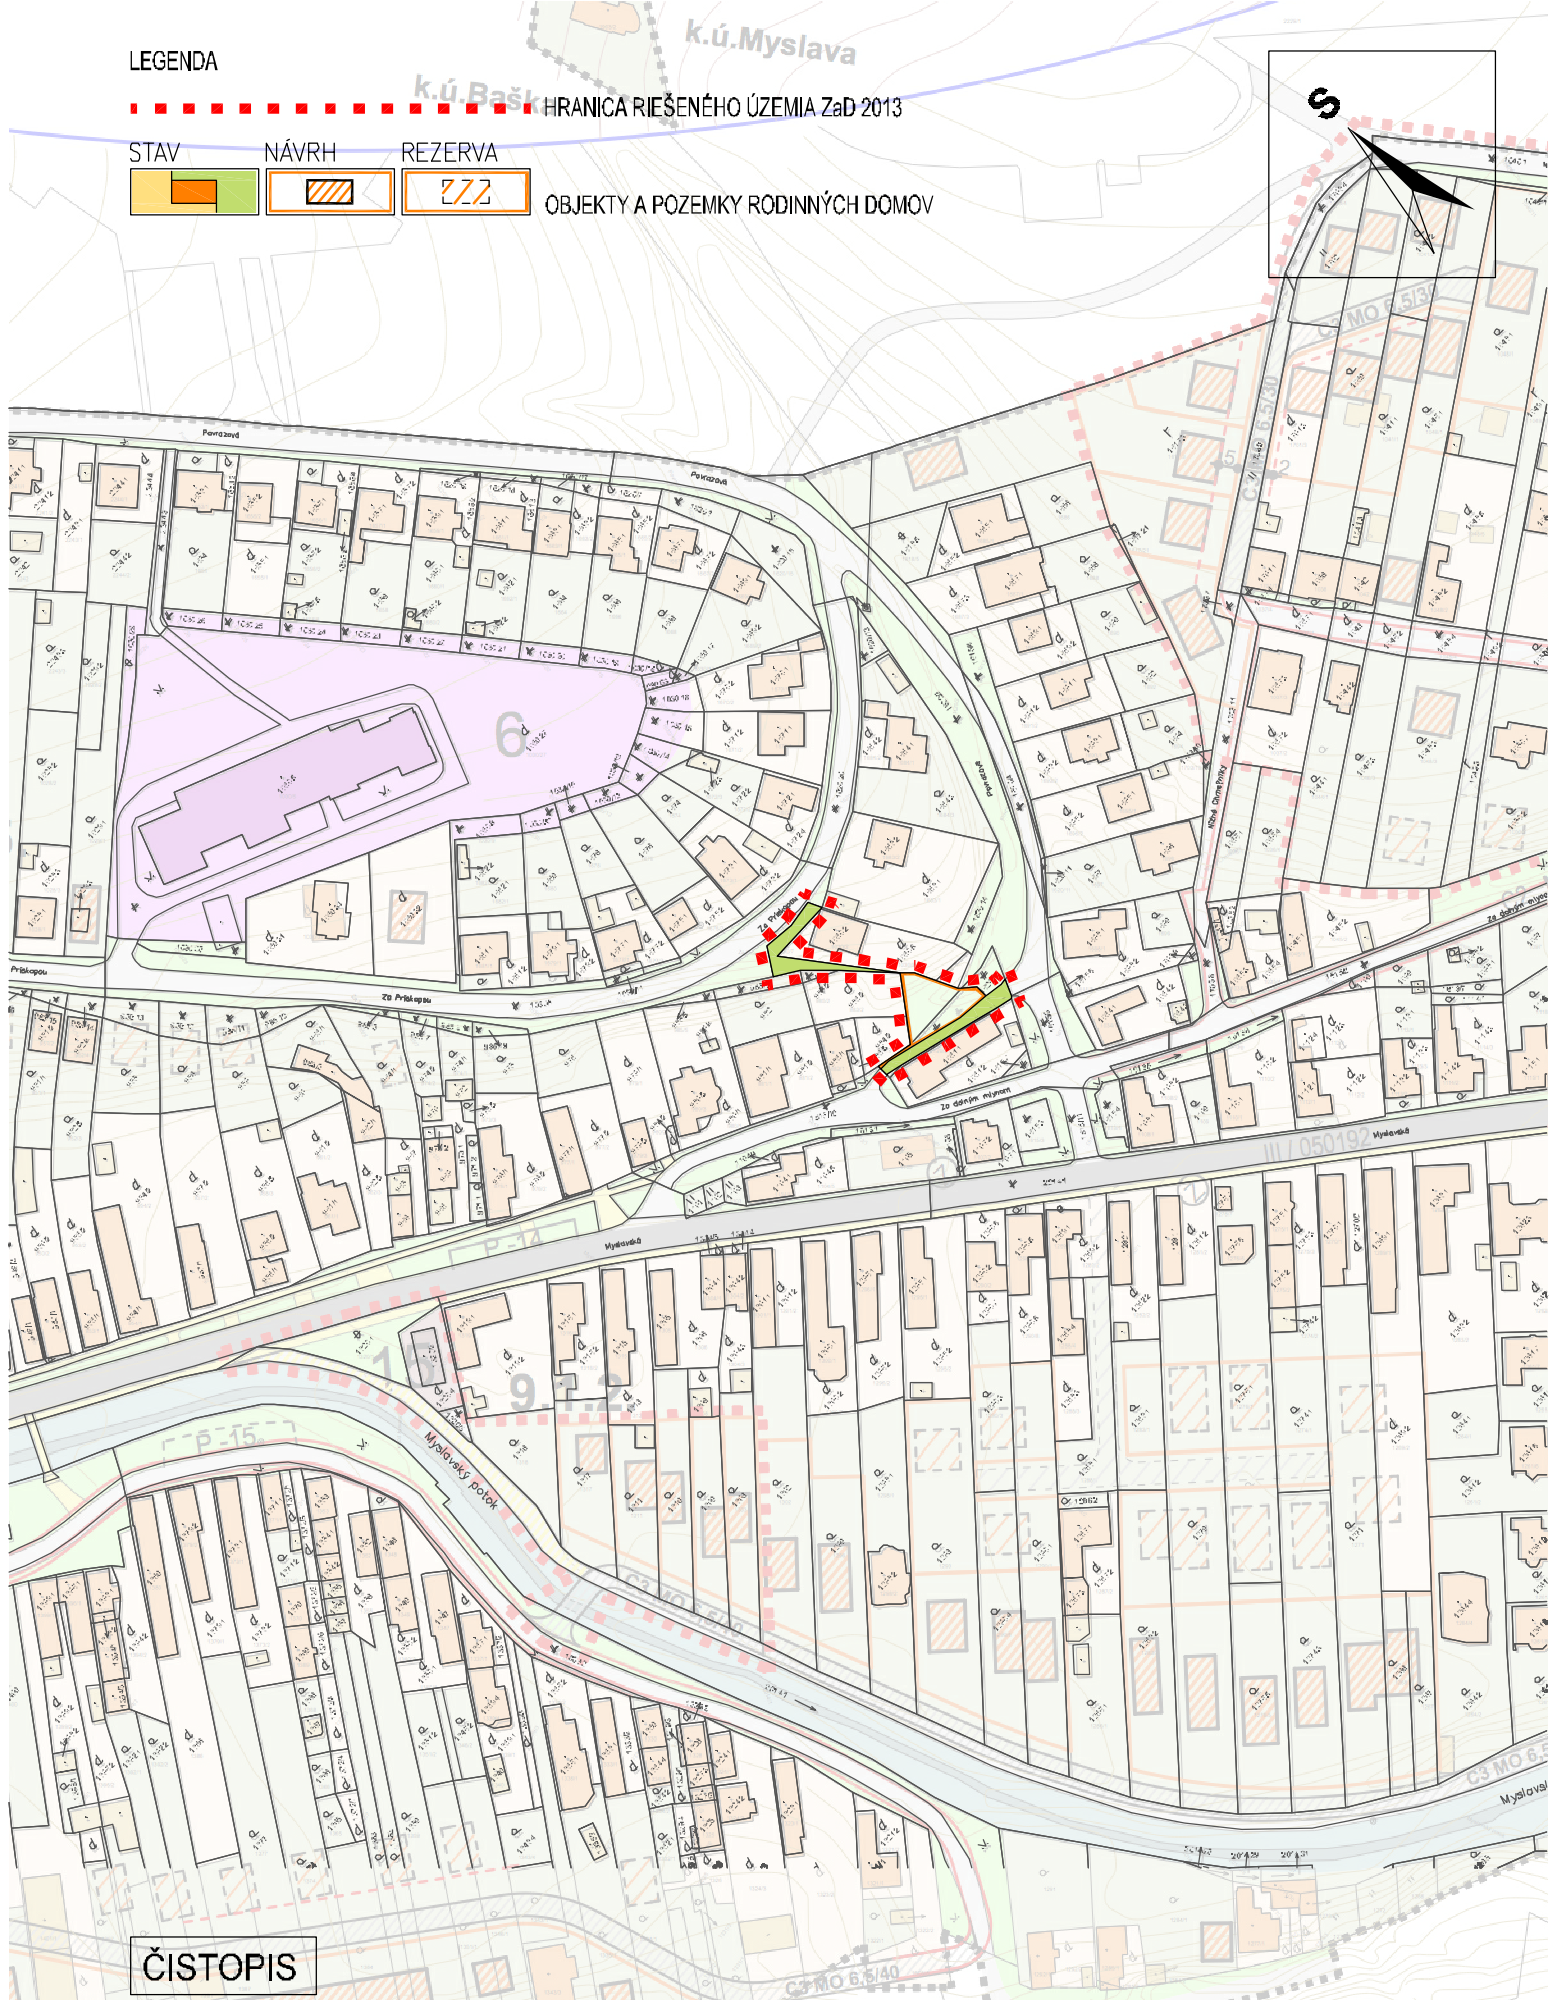


LEGENDA

HRANICA RIEŠENÉHO ÚZEMIA ZaD 2013
 STAV
 NÁVRH
 REZERVA
 OBJEKTY A POZEMKY RODINNÝCH DOMOV

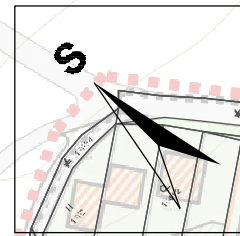

ČISTOPIS

ZMENY A DOPLNKY ÚPN-Z KOŠICE - MYSLAVA 2013 - NÁVRH
 KOMPLEXNÝ NÁVRH, DOPRAVA
 M 1 : 2 000
 ZMENA č. 23 - LOKALITA : ZA D. MLYNOM KN-C parc. č. 1620/21, 1620/2 a 1620/3 a súvisiace Č. v. 2/1

PROJEX
 Ing.arch. Michal LEGDAN
 Masarykova 16, 080 01 PREŠOV