


LEGENDA

NÁVRH

STAV

- NÍZKOTLAKOVÝ ROZVOD PLYNU
- STREDNOTLAKOVÝ ROZVOD PLYNU
- ULIČNÝ REGULÁTOR PLYNU
- REGULAČNÉ STANICE
- VODOVODNÝ RAD PITNEJ VODY
- VODOVOD URČENÝ NA REKONŠTRUKCIU
- HRANICA TLAKOVÉHO PÁSMO
- VODOJEMY
- ČERPAČIA STANICA SPLAŠKOVÝCH VÔD
- KANALIZÁCIA SPLAŠKOVÁ
- DAŽĎOVÁ KANALIZÁCIA
- 22 KV VZDUŠNÉ VEDENIE
- 22KV KÁBLOVÉ VEDENIE
- EL. NN KÁBEL
- ELEKTRICKÉ VEDENIA NAVRHOVANÉ NA ZRUŠENIE
- TRAFOSTANICE MUROVANÉ A STOŽIAROVÉ
- TELEKOMUNIKAČNÝ KÁBEL
- TELEKOMUNIKAČNÁ ÚSTREDŇA
- TEPELNÉ ZDROJE

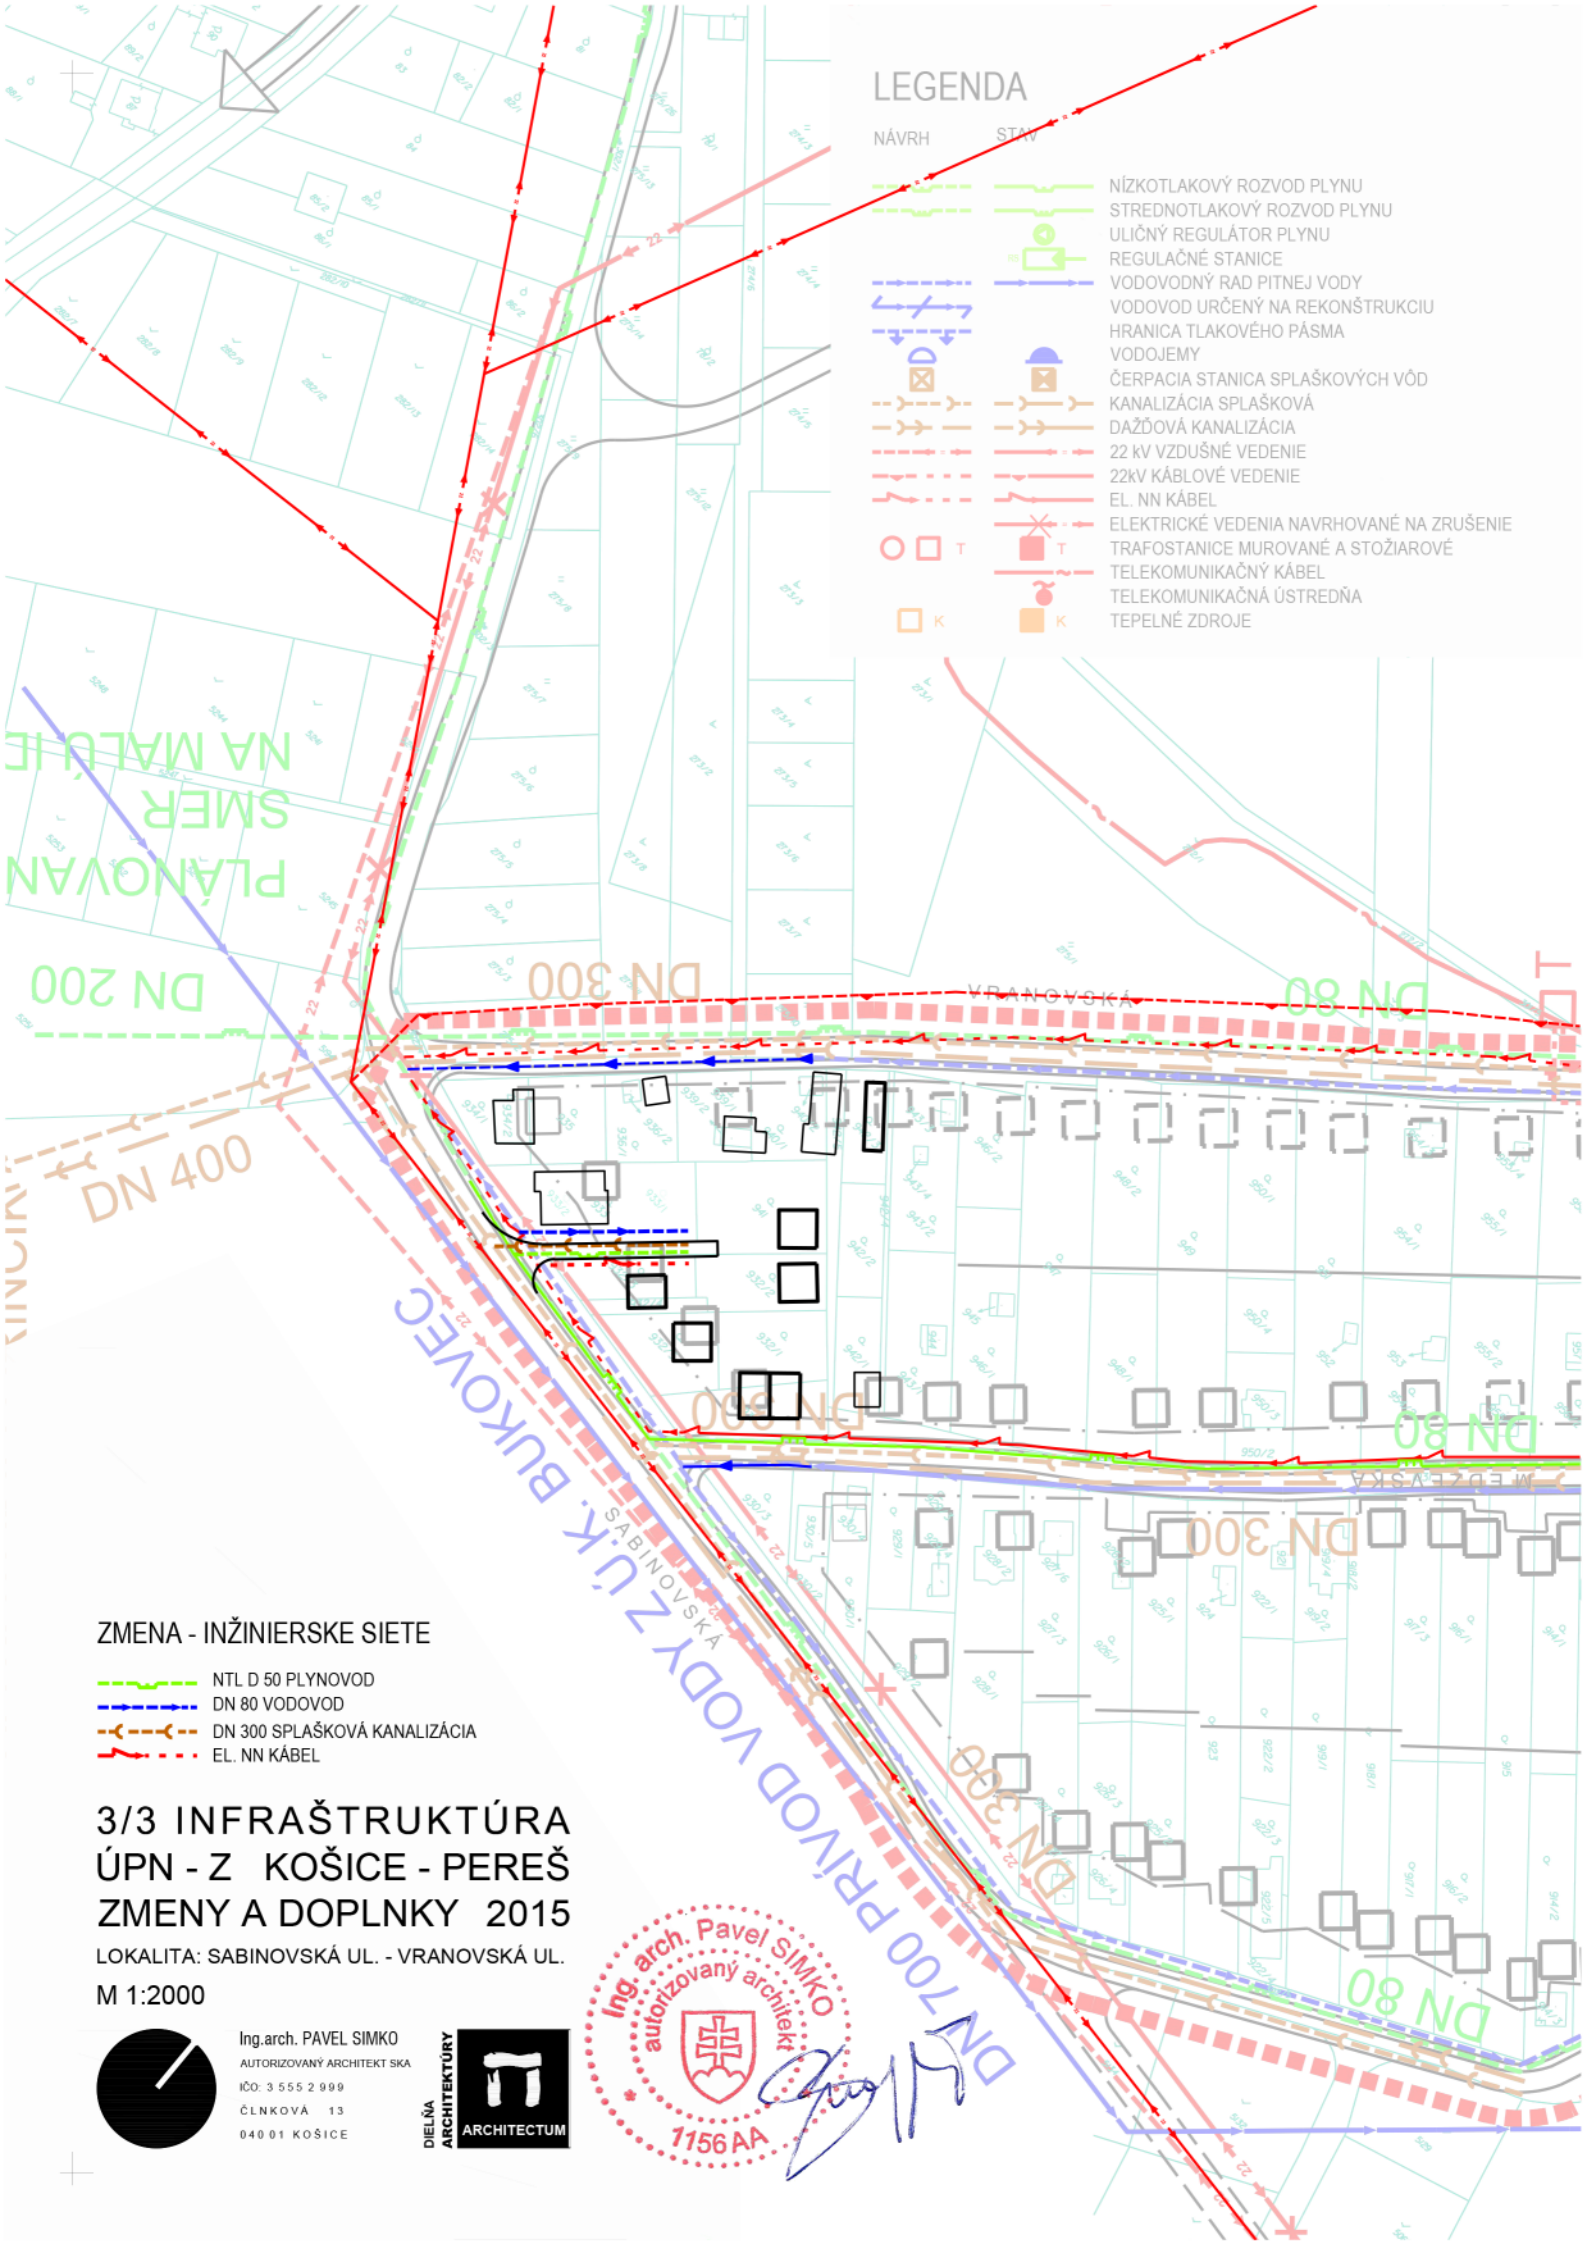

ZMENA - INŽINIERSKE SIETE

- NTL D 50 PLYNOVOD
- DN 80 VODOVOD
- DN 300 SPLAŠKOVÁ KANALIZÁCIA
- EL. NN KÁBEL

3/3 INFRAŠTRUKTÚRA ÚPN - Z KOŠICE - PEREŠ ZMENY A DOPLNKY 2015

LOKALITA: SABINOVSKÁ UL. - VRANOVSKÁ UL.
M 1:2000



Ing.arch. PAVEL SIMKO
AUTORIZOVANÝ ARCHITEKT SKA
IČO: 3 555 2 999
ČLŇKOVÁ 13
040 01 KOŠICE

