


ZMENY A DOPLNKY ÚPN HSA KOŠICE 2007 [92] LOKALITA: KOŠICKÁ NOVÁ VES

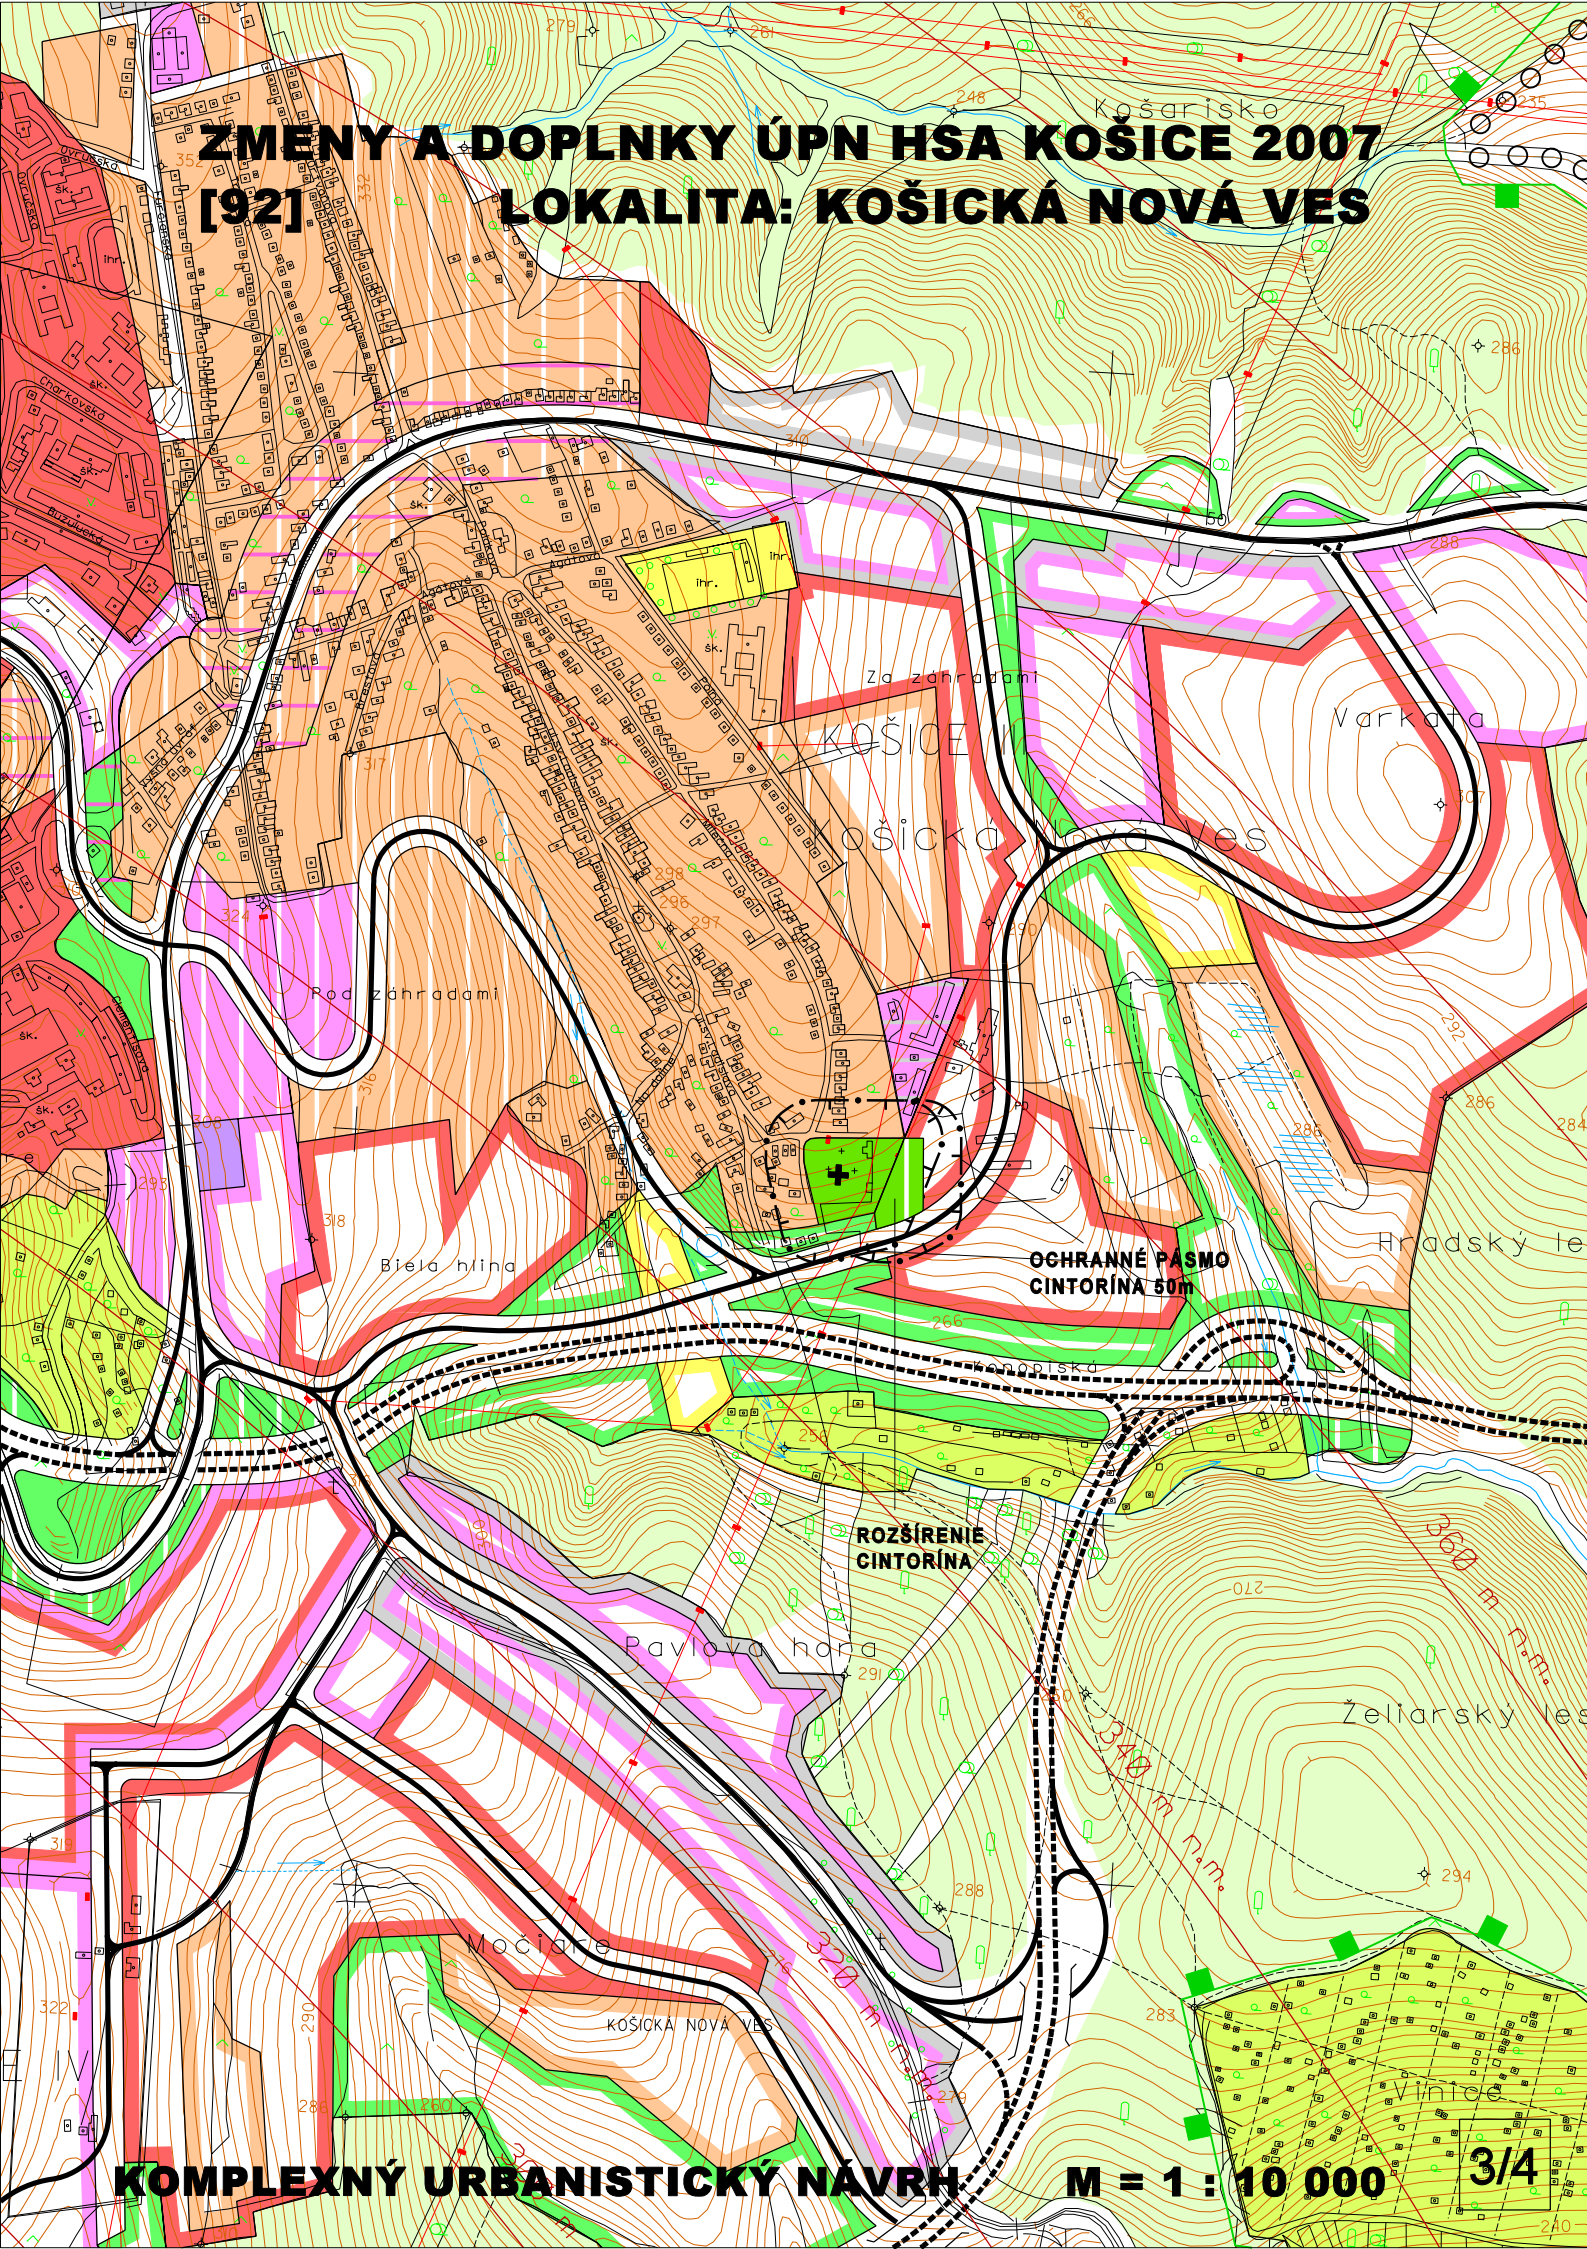

Košarisko

KOŠICKÁ NOVÁ VES

OCHRANNÉ PÁSMA
CINTORÍNA 50m

ROZŠÍRENIE
CINTORÍNA

M = 1 : 10 000

3/4

KOMPLEXNÝ URBANISTICKÝ NÁVRH