


LEGENDA

- HRANICA RIEŠENÉHO ÚZEMIA ZaD 2013
- STAV NÁVRH
- ▨ POZEMKY MIESTNÝCH OBSLUŽNÝCH KOMUNIKÁCIÍ
- ✗ □ VYPÚŠŤA SA

výkres č. 2
KOMPLEXNÝ NÁVRH

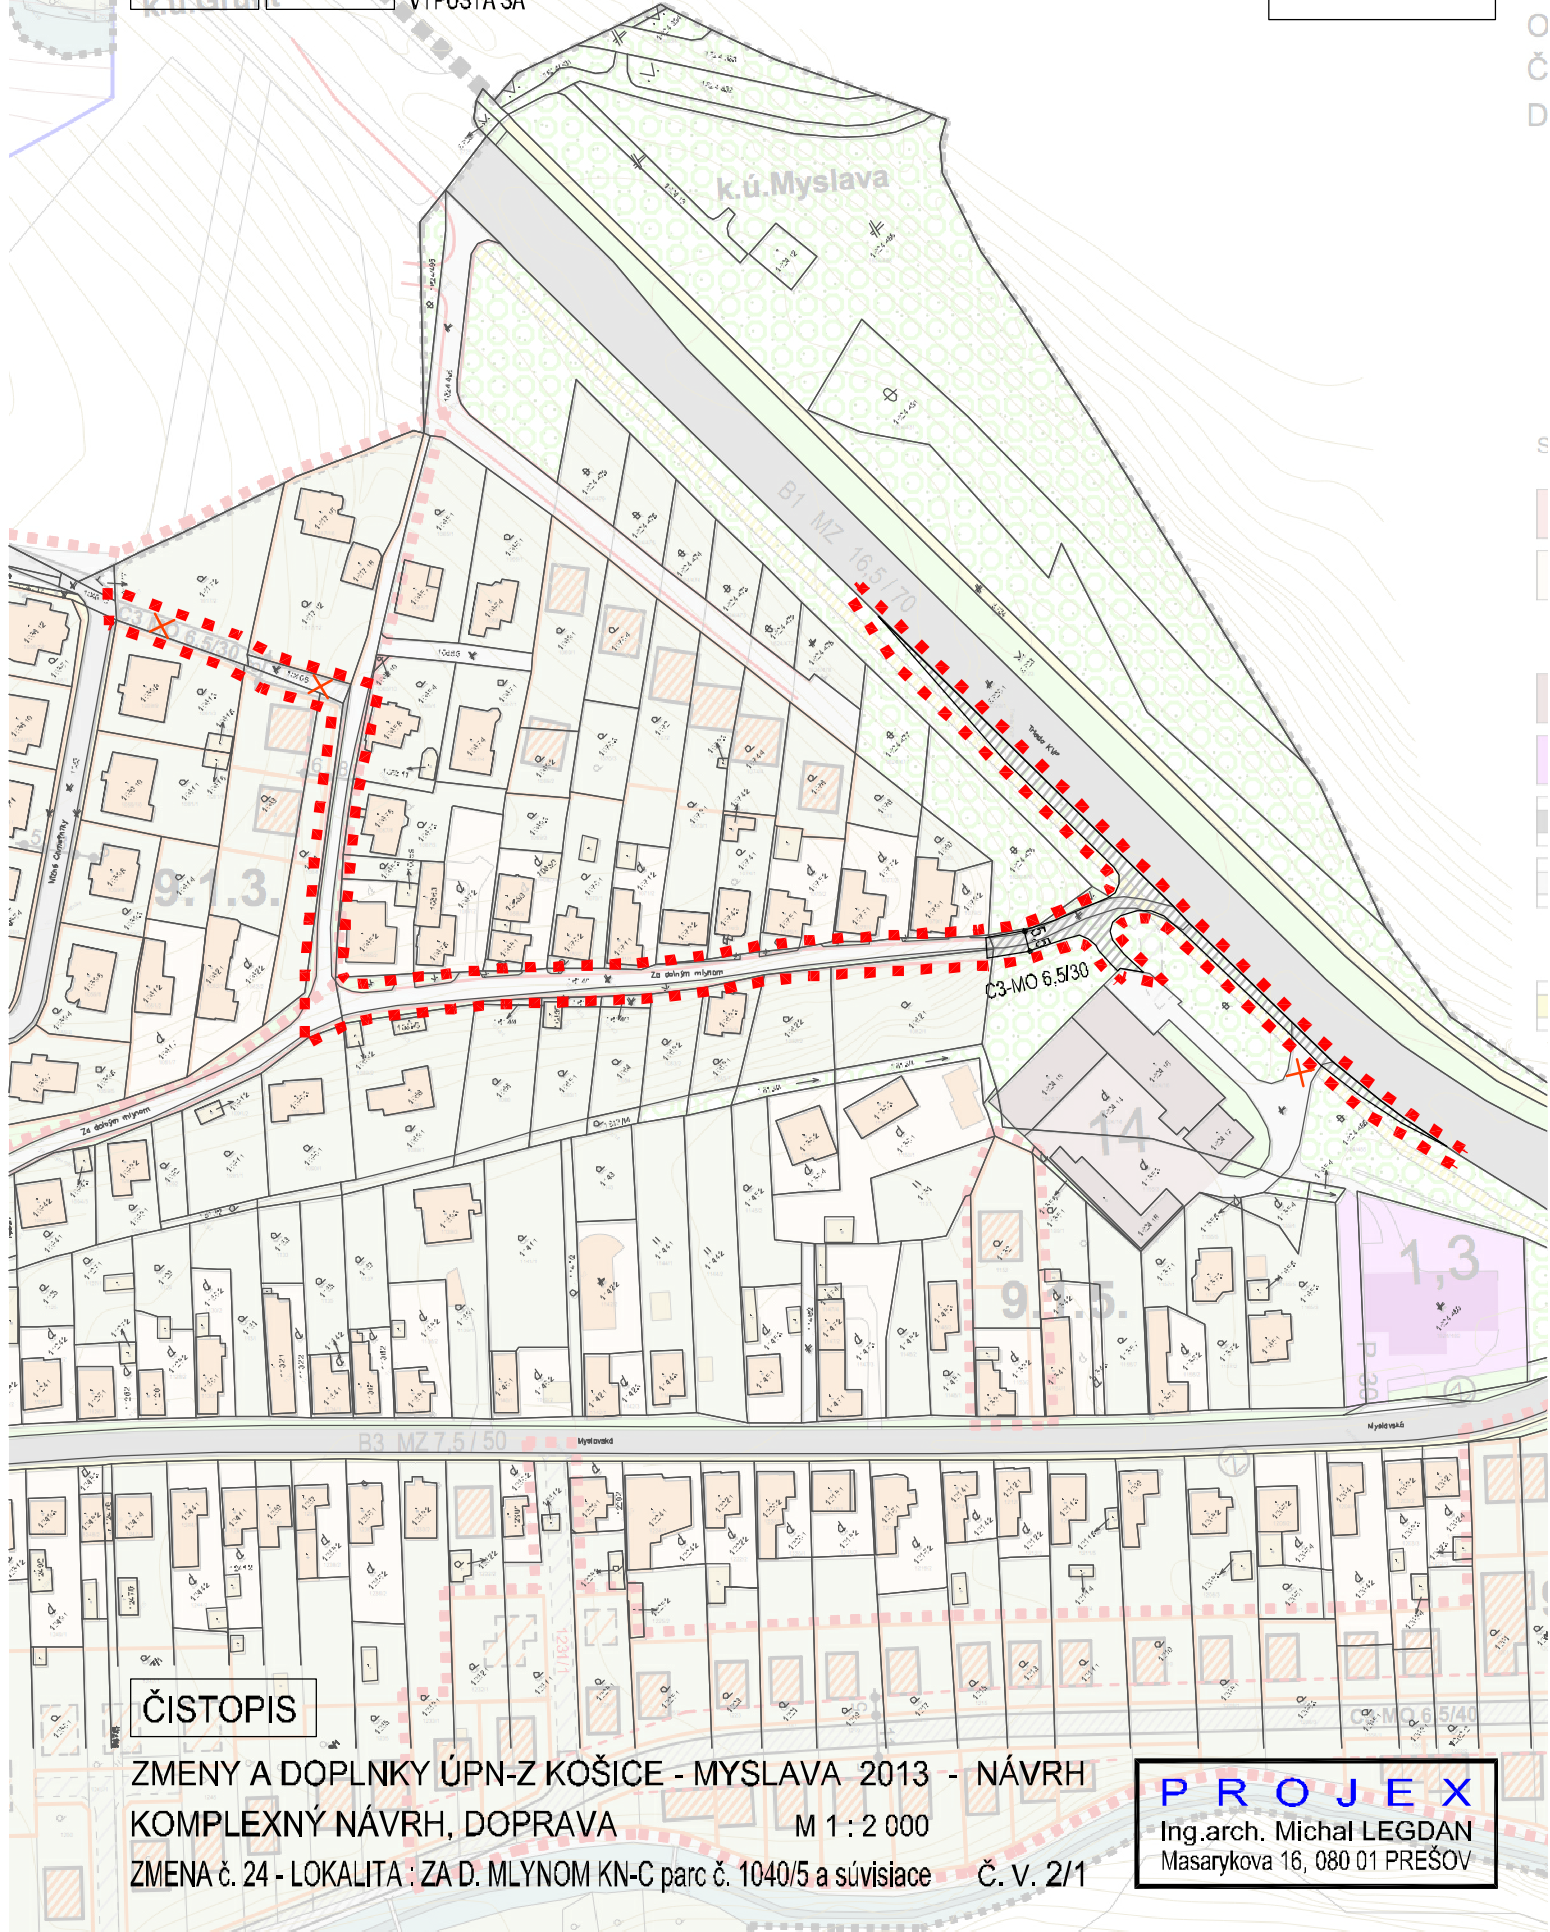

ČISTOPIS

ZMENY A DOPLNKY ÚPN-Z KOŠICE - MYSLAVA 2013 - NÁVRH
 KOMPLEXNÝ NÁVRH, DOPRAVA M 1 : 2 000
 ZMENA č. 24 - LOKALITA : ZA D. MLYNOM KN-C parc č. 1040/5 a súvisiace Č. v. 2/1

PROJEX
 Ing.arch. Michal LEGDAN
 Masarykova 16, 080 01 PREŠOV