


M 1:10 000

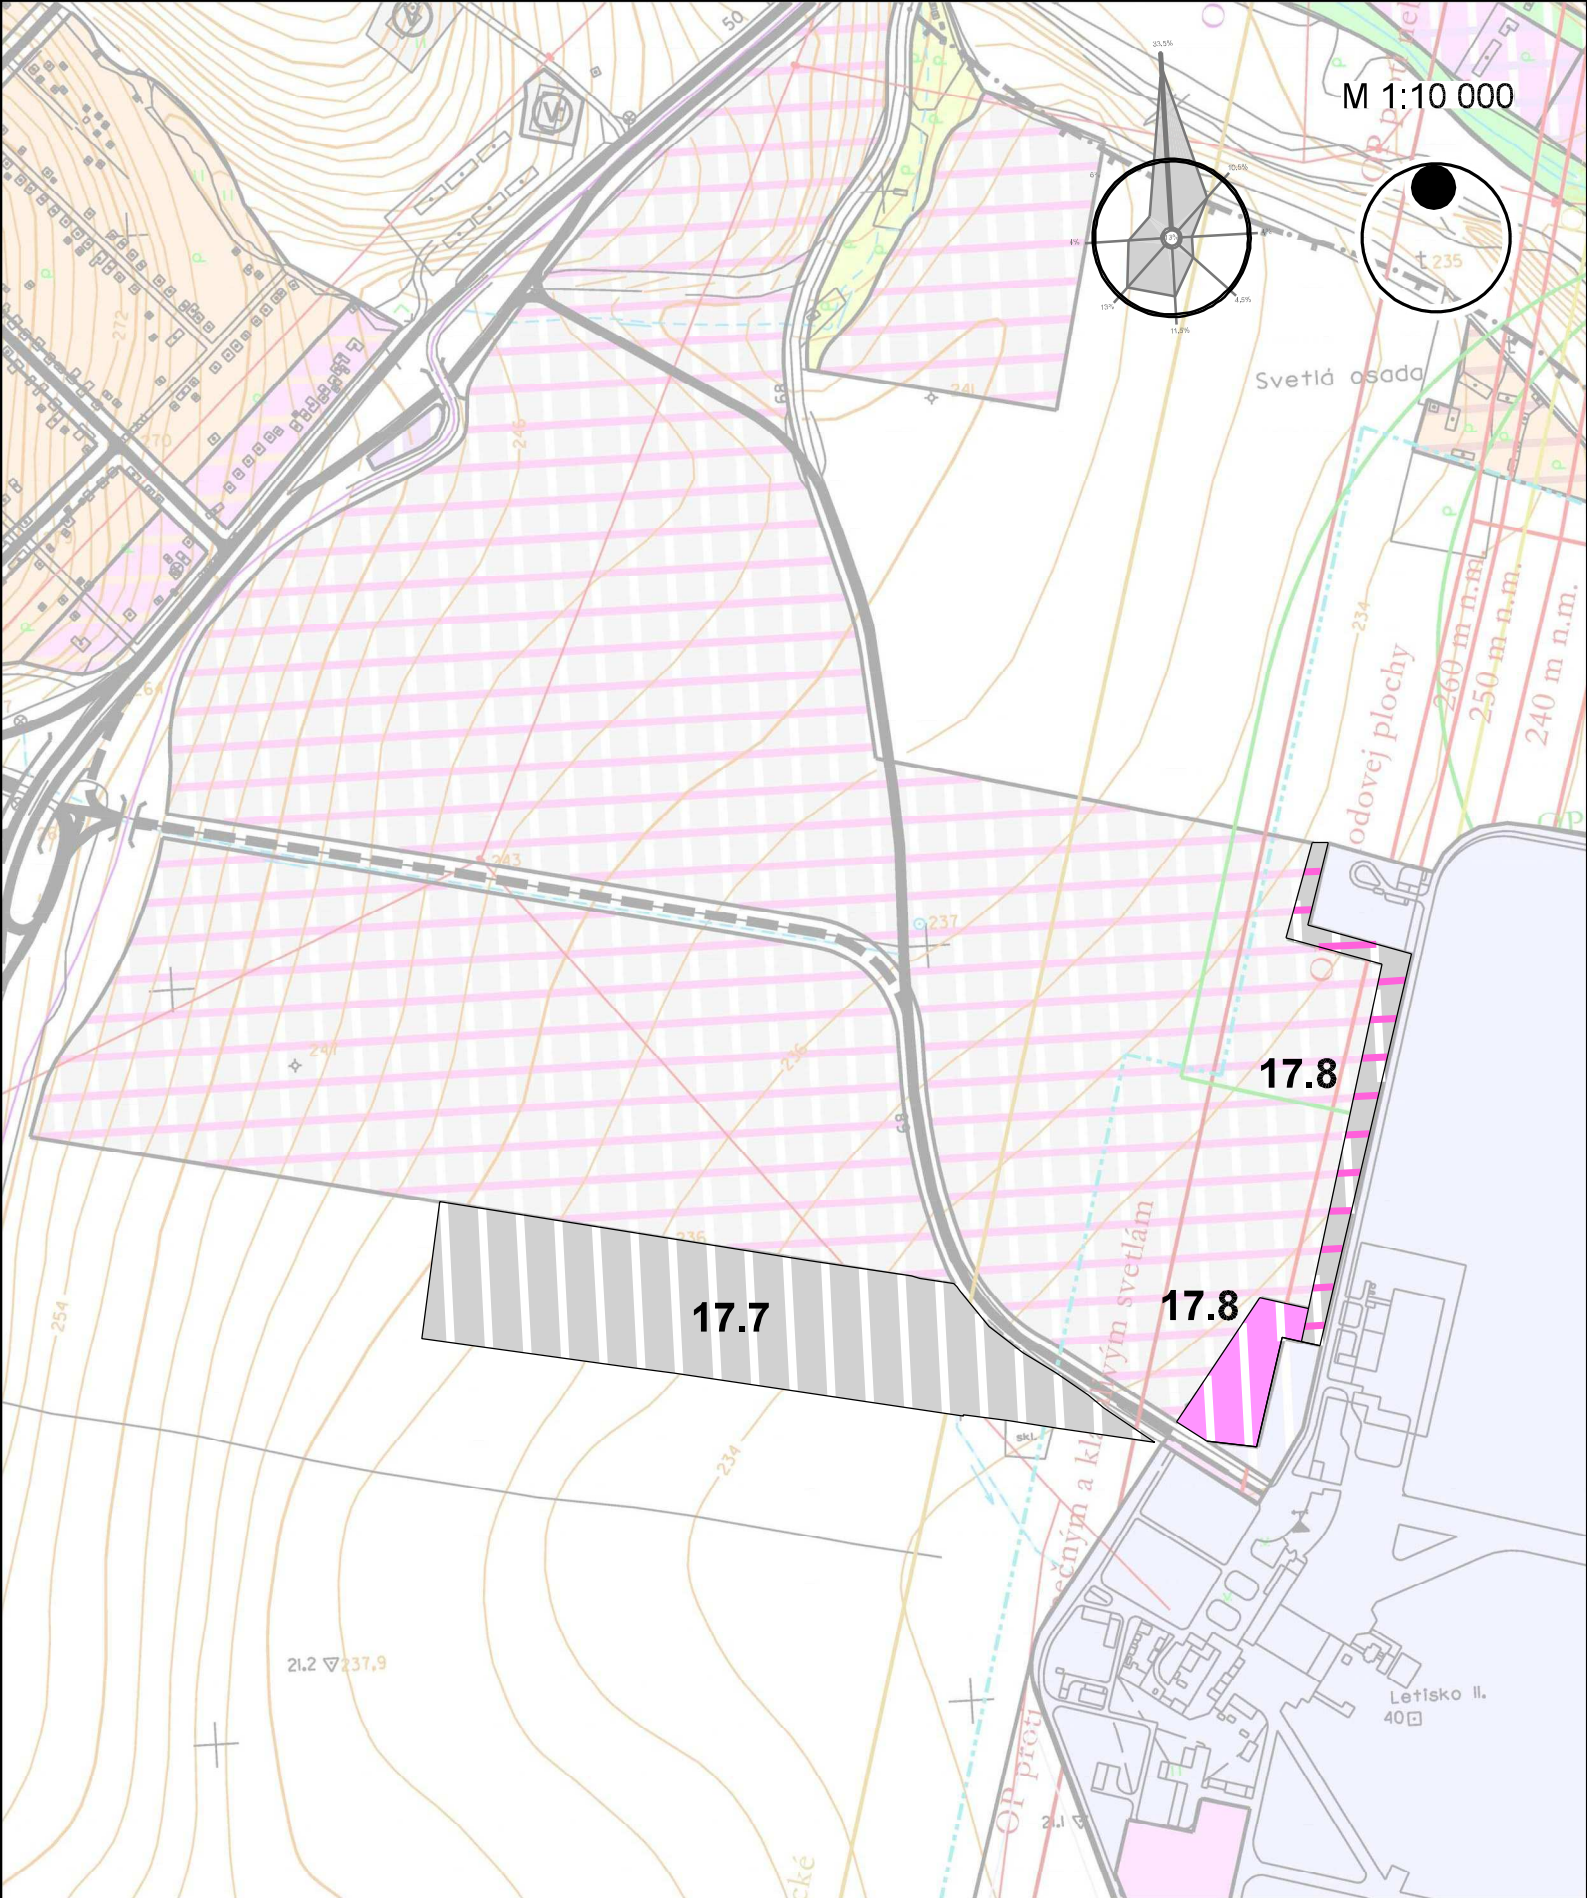

## ZMENY A DOPLNKY ÚPN HSA KOŠICE

LOKALITA PRIEMYSELNÝ PARK LETISKO  
KOMPLEXNÝ URBANISTICKÝ NÁVRH

LOKALITA 17.7. PP LETISKO - AIRPORT KSC  
LOKALITA 17.8. PP LETISKO - BARCA