


ÚPN HSA KOŠICE



ZMENY A DOPLNKY ÚPN HSA KOŠICE 2008

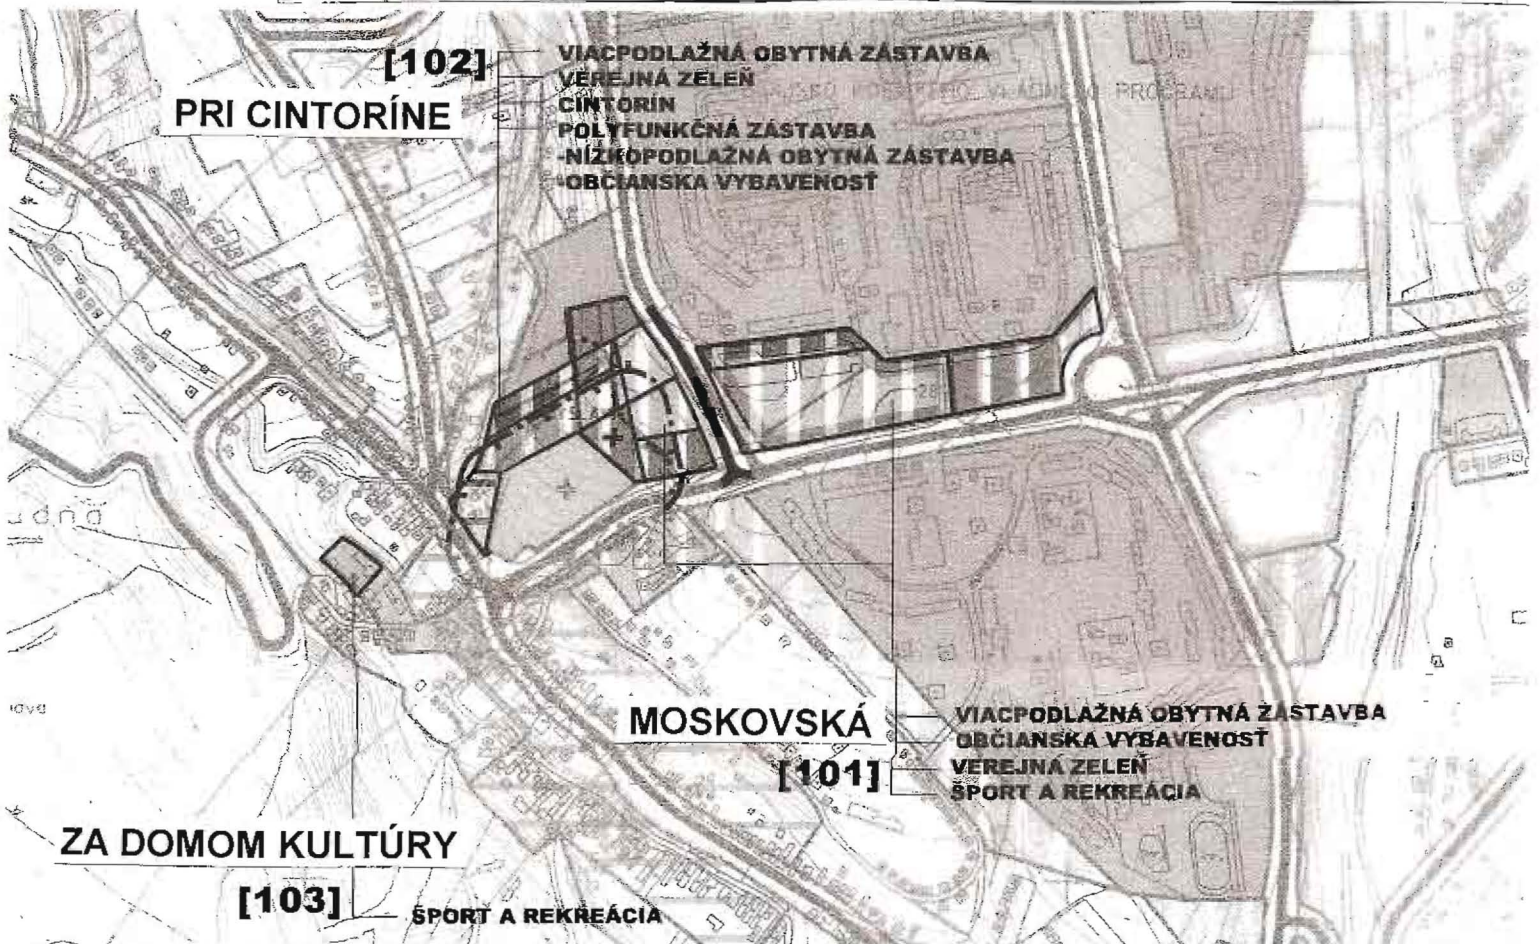

[102] PRI CINTORÍNE

- VIACPODLAŽNÁ OBYTNÁ ZÁSTAVBA
- VEREJNÁ ZELEŇ
- CINTORIN
- POLYFUNKČNÁ ZÁSTAVBA
- NÍZKOPODLAŽNÁ OBYTNÁ ZÁSTAVBA
- OBČIANSKA VYBAVENOSŤ

MOSKOVSKÁ [101]

- VIACPODLAŽNÁ OBYTNÁ ZÁSTAVBA
- OBČIANSKA VYBAVENOSŤ
- VEREJNÁ ZELEŇ
- ŠPORT A REKREÁCIA

ZA DOMOM KULTÚRY

[103] ŠPORT A REKREÁCIA