
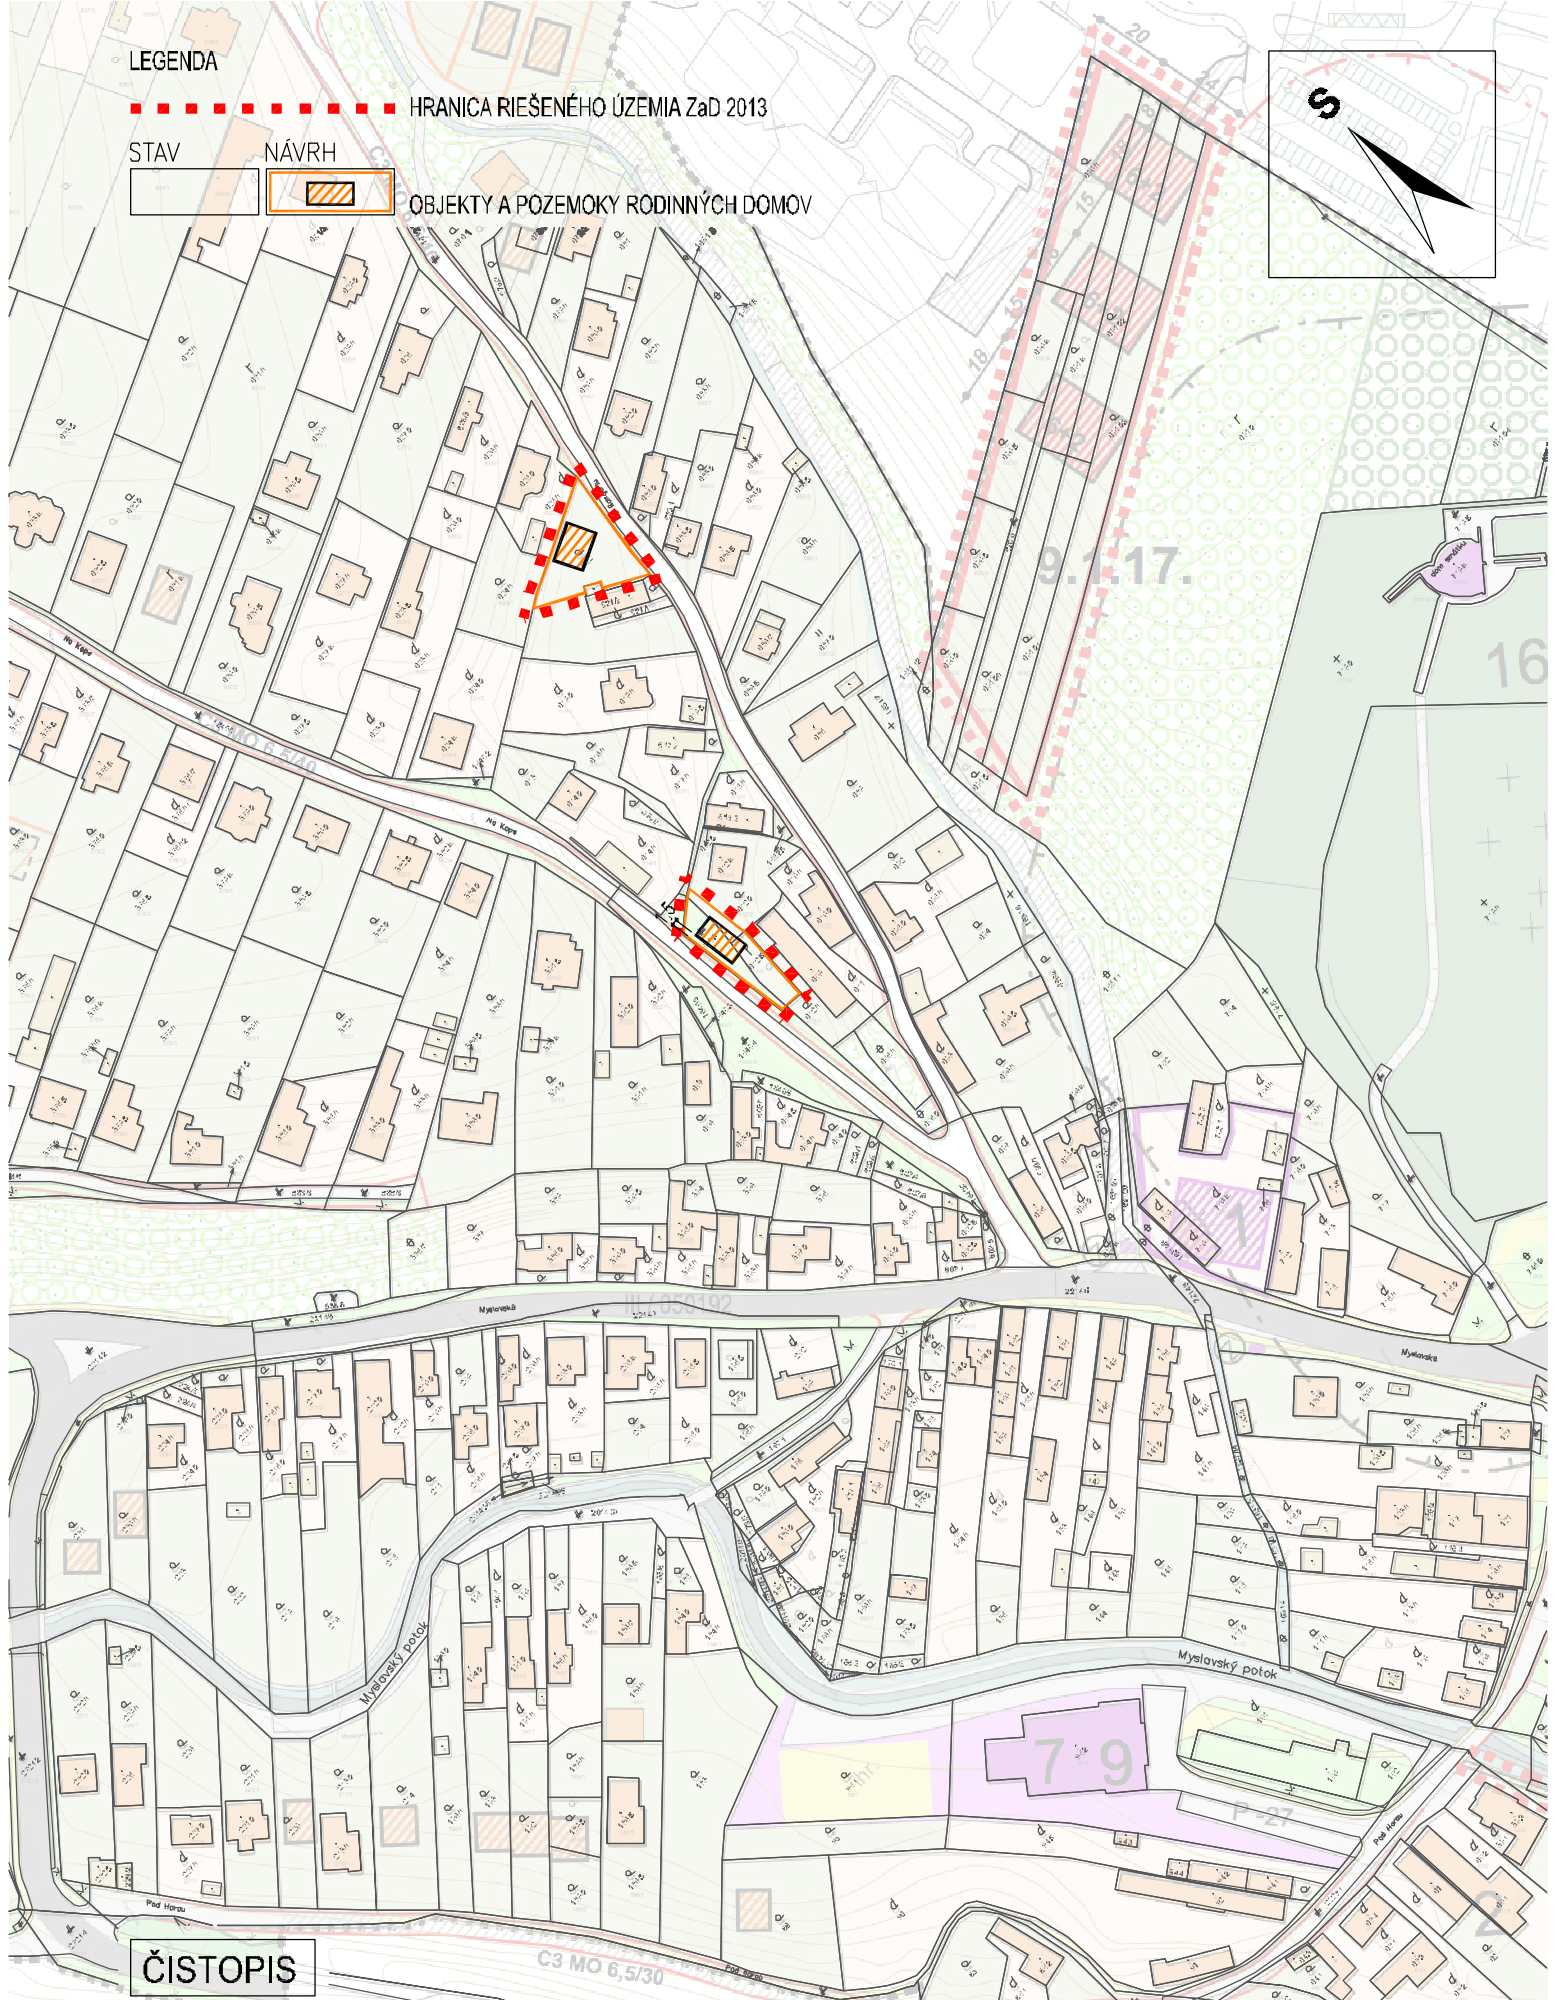


LEGENDA

- HRANICA RIEŠENÉHO ÚZEMIA ZaD 2013
- STAV
- NÁVRH
- OBJEKTY A POZEMOKY RODINNÝCH DOMOV

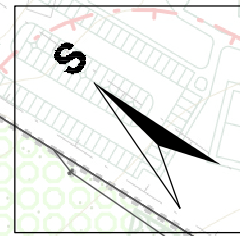

ČISTOPIS

ZMENY A DOPLNKY ÚPN-Z KOŠICE - MYSLAVA 2013 - NÁVRH
 KOMPLEXNÝ NÁVRH, DOPRAVA M 1 : 2 000
 ZMENA č. 22 - LOKALITA : NA KOPE - INDIVIDUÁLNE RD Č. v. 2/1

PROJEX
 Ing.arch. Michal LEGDAN
 Masarykova 16, 080 01 PREŠOV