
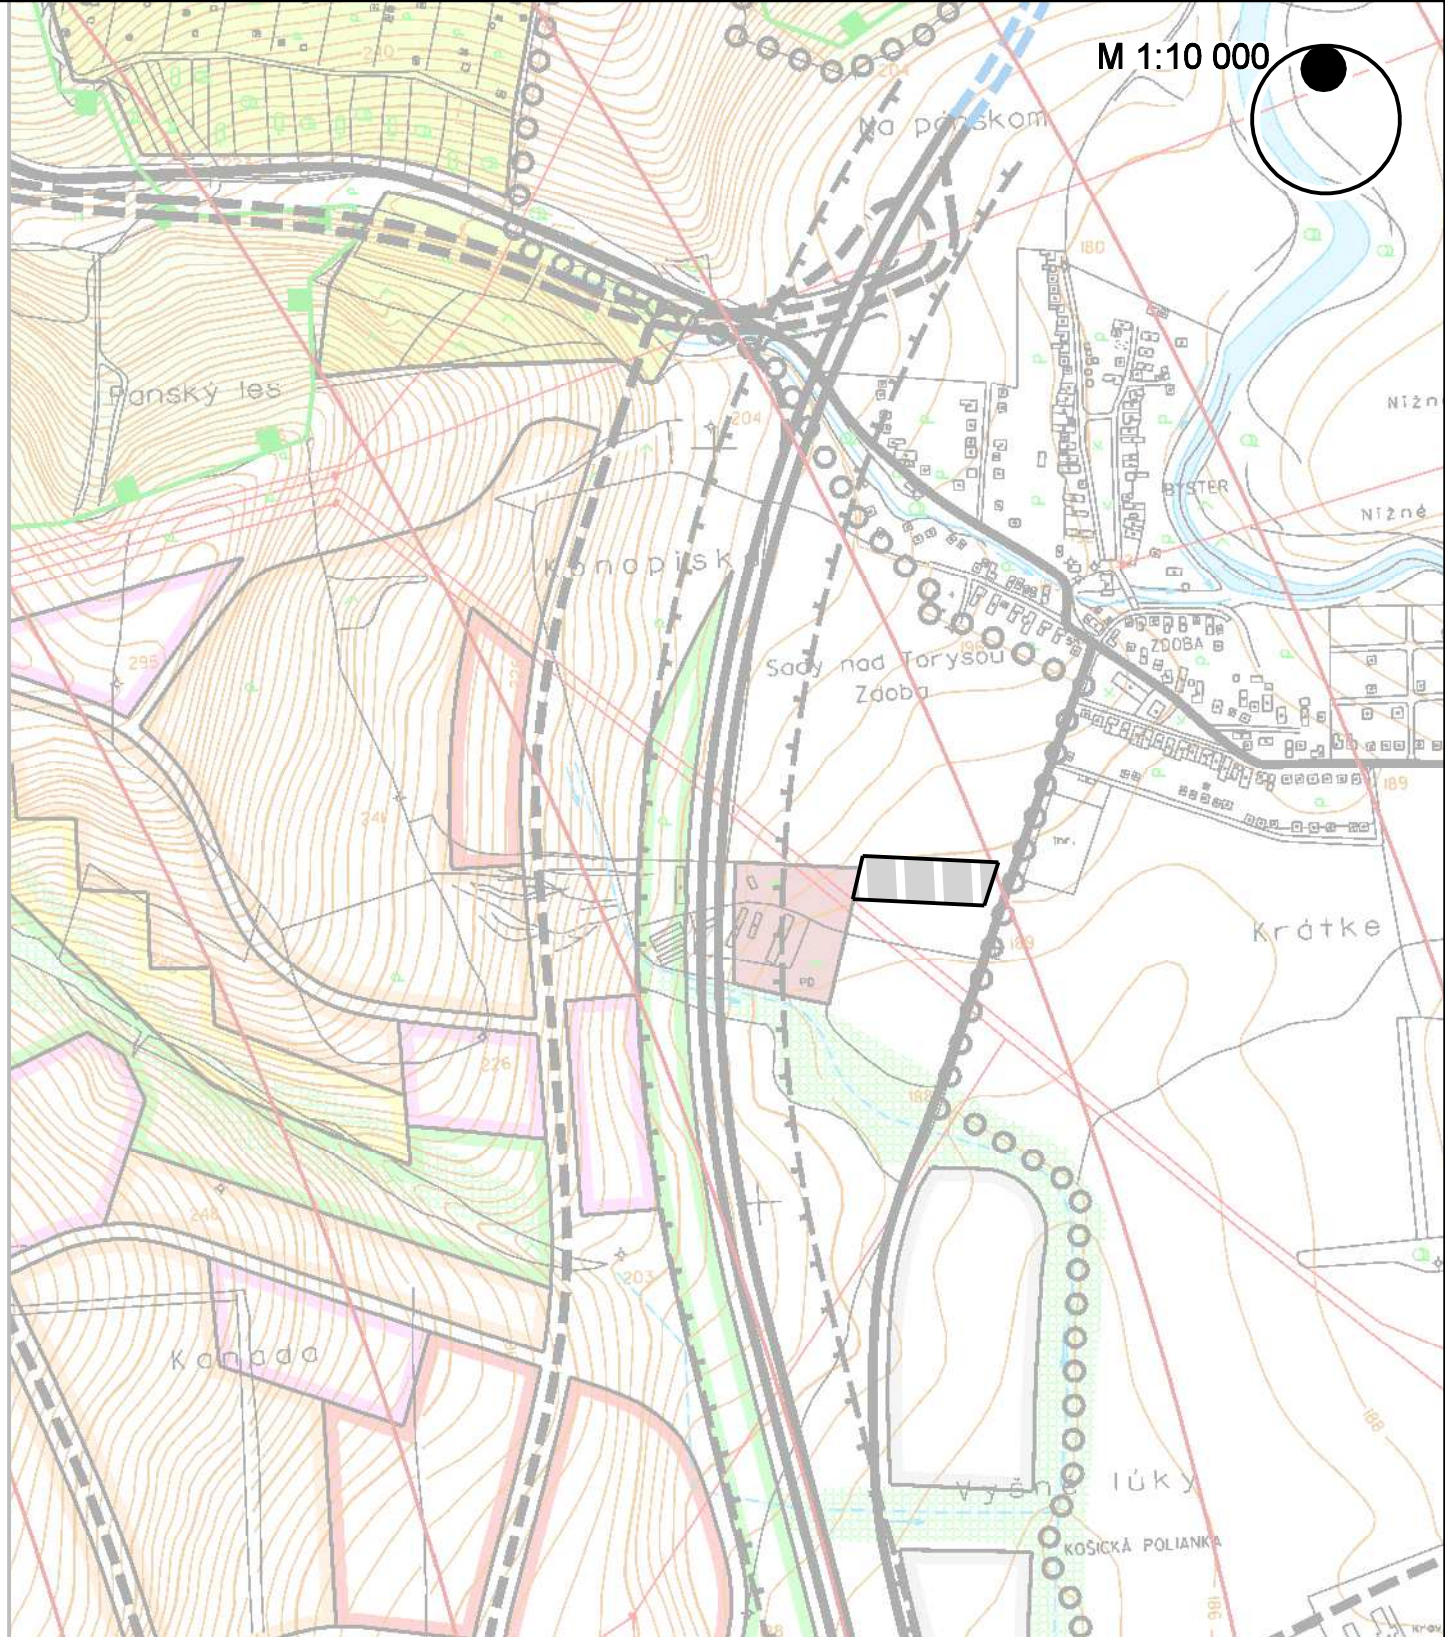


M 1:10 000

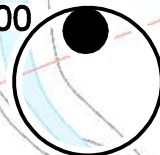

ZMENY A DOPLNKY ÚPN HSA KOŠICE 2010 KOMPLEXNÝ URBANISTICKÝ NÁVRH

KRÁSNA ● LOKALITA 19.5. ZDOBA II.