


ZMENY A DOPLNKY ÚPN HSA KOŠICE 2007

LOKALITA: ŠEBASTOVCE

[91]

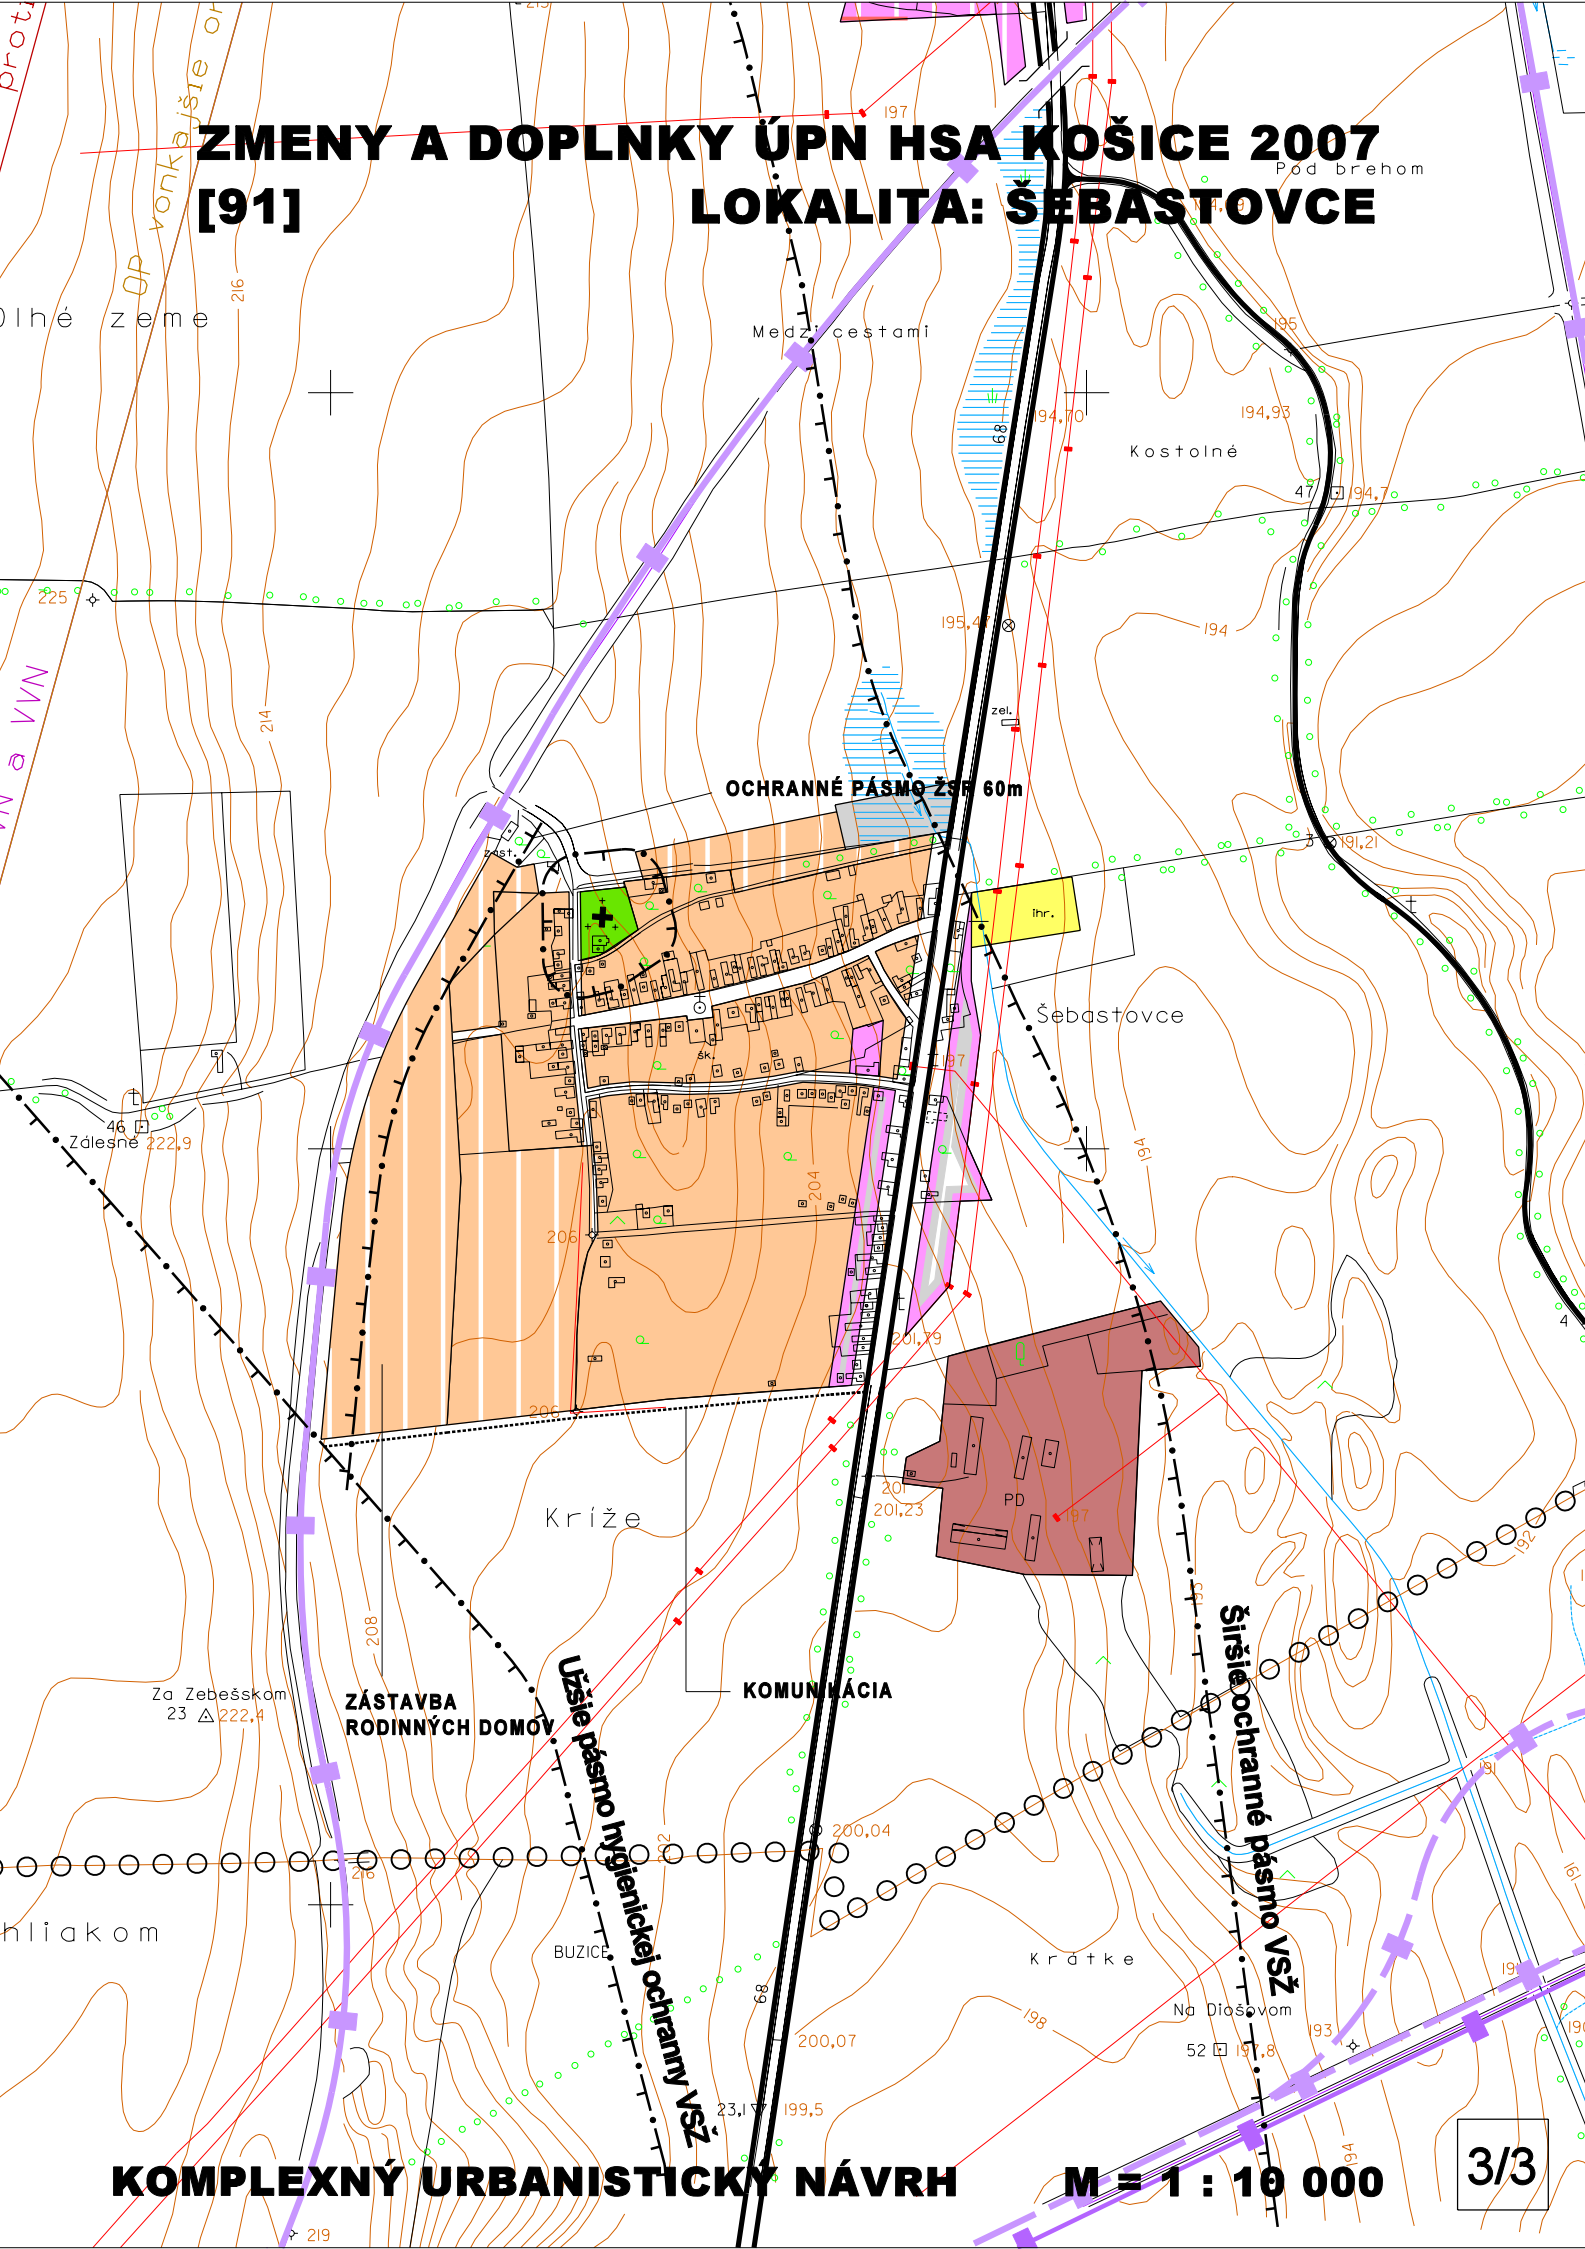

KOMPLEXNÝ URBANISTICKÝ NÁVRH

M = 1 : 10 000

3/3