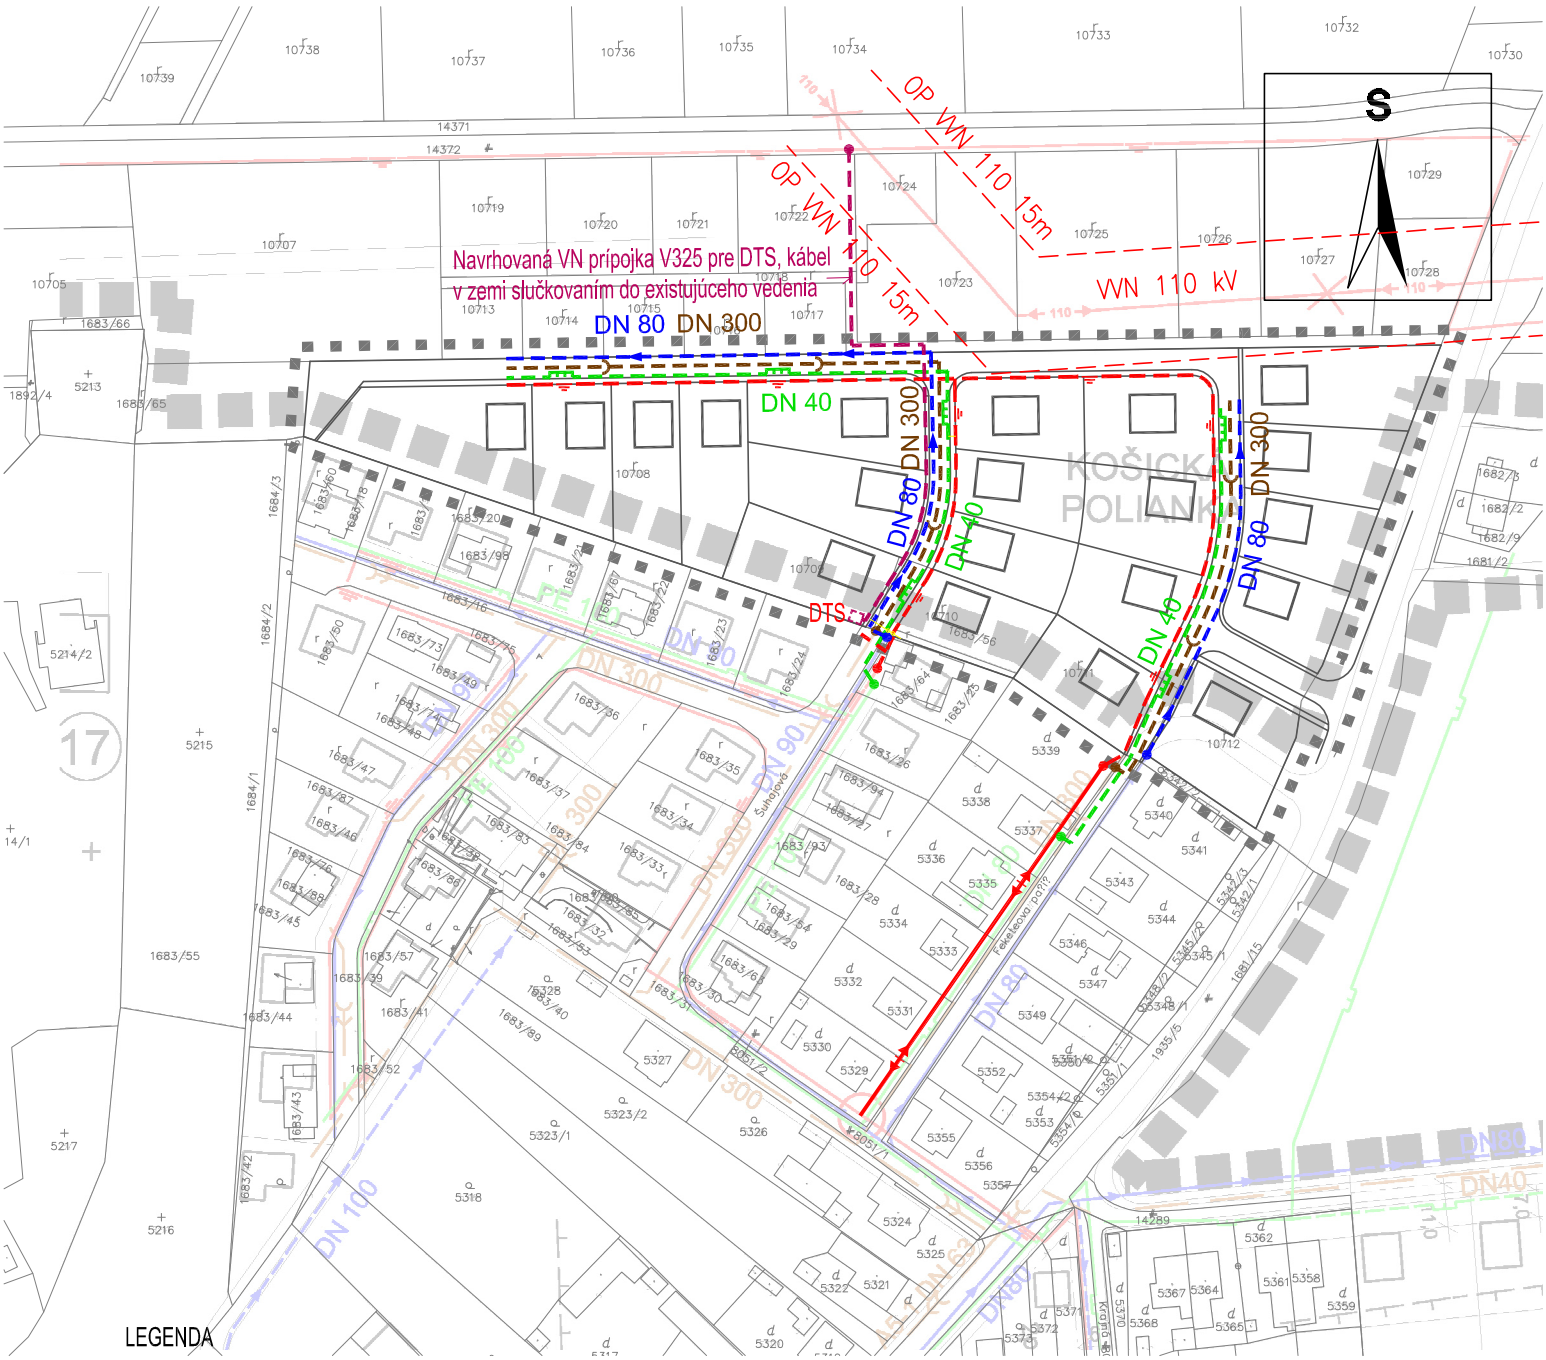

LEGENDA

HRANICA RIEŠENÉHO ÚZEMIA ZaD 2014

STAV	NÁVRH	
		VEDENIE VN PODZEMNÉ 22 kV
	DTS	DISRTIBUČNÁ TRAFOSTANICA
		ROZVODNÉ VODOVODNÉ POTRUBIE
		SPLAŠKOVÁ GRAVITAČNÁ KANALIZÁCIA
		VEDENIE NN VZDUŠNÉ
		VEDENIE NN PODZEMNÉ
		STL PLYNOVOD
		OCHRANNÉ PÁSMO VVN 110 kV
		BODY NAPOJENIA

ZaD ÚPN-Z KRÁSNA NAD HORNÁDOM, KOŠICE r. 2014 - NÁVRH

LOKALITA : IBV FEKETEOVA PAŽIŤ M 1 : 2 000

TECHNICKÁ INFRAŠTRUKTÚRA Č. V. 2

PROJEX
Ing.arch. Michal LEGDAN
Masarykova 16, 080 01 PREŠOV