
 
 


LEGENDA

stav	návrh	územná rezerva	
			HRANICA HOSPODÁRSKO-SÍDELNEJ AGLOMERÁCIE (HSA) KOŠICE BORDER OF ECONOMIC AND RESIDENCE AGLOMERATION (ERA) OF KOSICE
			HRANICA CELOMESTSKÉHO CENTRA KOŠÍC BORDER OF THE CITYWIDE CENTRE OF KOSICE
			HRANICA MESTSKEJ PAMIATKOVEJ REZERVÁCIE BORDER OF CITY PRESERVATION AREA
			AREÁLY ŠPECIFICKÉHO MESTSKÉHO VYBAVENIA AREAS OF SPECIFIC CITY FACILITIES
			HRANICA ÚZEMIA, KTORÉHO VÝSTAVBA JE PODMIENENÁ VYPRACOVANÍM GEOLOGICKÉHO PRIESKUMU A JEHO VYHODNOTENÍM BORDER OF THE TERRITORY, THE CONSTRUCTION OF WHICH IS DETERMINED BY THE EVALUATION OF A GEOLOGICAL EXPLORATION
			OCHRANNÉ PÁSMA HYGIENICKÉ, VODÁRENSKÉ, BEZPEČNOSTNÉ A OSTATNÉ PROTECTIVE HYGIENIC, WATER-MANAGEMENT, SAFETY AND OTHER ZONES
			ZÁPLAVOVÁ ČIARA Q 100 LIMITS OF 100-YEAR FLOOD PLAIN
			ÚZEMIE ZASIAHNUTÉ PRACHOVÝMI ČASTICAMI A PLYNOVÝMI EXHALÁTMI NAD NORMOU POVOLENÉ KONCENTRÁCIE TERRITORY AFFECTED BY DUST PARTICLES AND AIR POLLUTANS ABOVE THE PERMITTED CONCETRATION STANDARDS
			DOBÝVACIE PRIESTORY LOŽÍSK POVRCHOVEJ ŤAŽBY MINING AREAS OF DEPOSITS OF SURFACE MINING
			DOBÝVACIE PRIESTORY LOŽÍSK PODZEMNEJ ŤAŽBY MINING AREAS OF DEPOSITS OF UNDERGROUND MINING
			CHRÁNENÉ PARKY PROTECTED PARKS
			PLOCHY SO STAVEBNOU UZÁVEROU AREAS WITH CONSTRUCTIONS IN BOND
			HRANICA LESOPARKU BORDER OF THE FOREST PARK
			OBYTNÉ PLOCHY VIACPODLAŽNEJ ZÁSTAVBY RESIDENTAL AREAS OF MULTI-STOREY BUILT-UP AREA
			OBYTNÉ PLOCHY MÁLOPODLAŽNEJ ZÁSTAVBY LOW-RISE RESIDENTIAL AREAS
			VEREJNÉ PRIESTORY, NÁMESTIA(MOŽNÁ ZASTAVANOSŤ OBJEKTMI DO 15% PLOCHY) PUBLIC SPACE, SQUARES
			PLOCHY ZARIADENÍ VÝROBY, SKLADOV A STAVEBNEJ VÝROBY AREAS OF PRODUCTION, STORAGE AND CONSTRUCTION FACILITIES
			PLOCHY MESTSKÉHO A NADMESTSKÉHO OBČIANSKEHO VYBAVENIA AREAS OF CITY AND ABOVE CITY CIVIC FACILITIES
			PLOCHY ŠPORTOVOREKREAČNÉHO VYŠŠIEHO VYBAVENIA AREAS OF SPORT AND RECREATION HIGHER FACILITIES
			POLYFUNKČNÁ ZÁSTAVBA POLYFUNCTIONAL BUILT-UP AREA
			PLOCHY ZOTAVENIA A REKREÁCIE AREAS OF RELAXATION AND RECREATION
			VODNÉ PLOCHY WATER AREAS
			LES FOREST
			REKULTIVAČNÁ ZELEŇ RECUltIVATION GREEN
			VEREJNÁ ZELEŇ COMMON GREEN
			BOTANICKÁ ZÁHRADA BOTANICAL GARDENS
			ZÁHRADKÁRSKE LOKALITY GARDENING LOCATIONS
			CINTORÍNY CEMETERIES
			PLOCHY ZARIADENÍ POĽNOHOSPODÁRSKEJ ŽIVOČÍŠNEJ VÝROBY AREAS OF AGRICULTURAL LIVESTOCK PRODUCTION FACILITIES
			PLOCHY INTENZÍVNEJ RASTLINNEJ VEĽKOVEJ VÝROBY AREAS OF INTENSIVE VEGETABLE PRODUCTION
			PLOCHY PŮVODNEJ NEZMENENEJ FUNKCIE AREAS OF ORIGINAL FUNCTION WITHOUT CHANGE
			BIOKORIDOR BIOCORRIDOR
			ROZVODNE DISTRIBUTION POINTS
			TEPLÁREŇ HEATING STATION
			SPALOVŇA INCINERATOR
			VODÁRENSKÉ ZARIADENIA WATER FACILITIES
			HALDY, ODKALISKÁ A SKLÁDKY ODPADU (SMETISKÁ) SPOILS, STOCK PILES AND WASTE DUMPS
			DIAĽNICA D-1 HIGHWAY D-1
			RÝCHLOSTNÉ KOMUNIKÁCIE, DIAĽNIČNÉ PRIVÁDZAČE EXPRESSWAY, HIGHWAY FEEDERS
			ZBERNÉ KOMUNIKÁCIE B-1 DISTRIBUTING ROAD B-1
			ZBERNÉ KOMUNIKÁCIE B-2 A PRÍSTUPOVÉ KOMUNIKÁCIE DISTRIBUTING ROADS B-2 AND APPROACH ROADS
			OSTATNÉ VÝZNAMNÉ KOMUNIKÁCIE OTHER IMPORTANT ROADS
			DVOJKOLAŽNÉ ŽELEZNIČNÉ TRATE DOUBLE-TRACK RAILWAYS
			JEDNOKOLAŽNÉ ŽELEZNIČNÉ TRATE A VÝZNAMNÉ VLEČKY SINGLE-TRACK RAILWAYS AND SIGNIFICANT TRAINS
			ŠIROKOROZCHODNÉ TRATE WIDE-GAUGE RAILWAYS
			ELEKTRIFIKOVANÉ ŽELEZNIČNÉ TRATE ELECTRIFIED RAILWAYS
			TUNELY TUNNELS
			KOLAŽOVÉ ROZŠÍRENIE ŽELEZNIČNÝCH TRATÍ TRACK EXPANSION OF RAILWAYS
			PLOCHY DOPRAVNÝCH ZARIADENÍ AREAS OF TRANSPORTATION FACILITIES
			LETISKO AIRPORT
			LYŽIARSKÉ VLEKY SKI LIFTS




stav	návrh	územná rezerva	
			HRANICA REGULAČNÝCH BLOKOV MPR
			HRANICA OCHRANNÉHO PÁSMA MPR
			STARÉ BANSKÉ DIELO - ODKALISKO OLD MINING WORK - TAILINGS POND
			STARÉ BANSKÉ DIELO - HALDA OLD MINING WORK - SLATHER
			SVANOVÉ DEFORMÁCIE - STABILIZOVANÉ SLOPE DEFORMATION - STABILIZED
			SVANOVÉ DEFORMÁCIE - POTENCIÁLNE SLOPE DEFORMATION - POTENTIAL
			SVANOVÉ DEFORMÁCIE - AKTÍVNE SLOPE DEFORMATION - ACTIVE

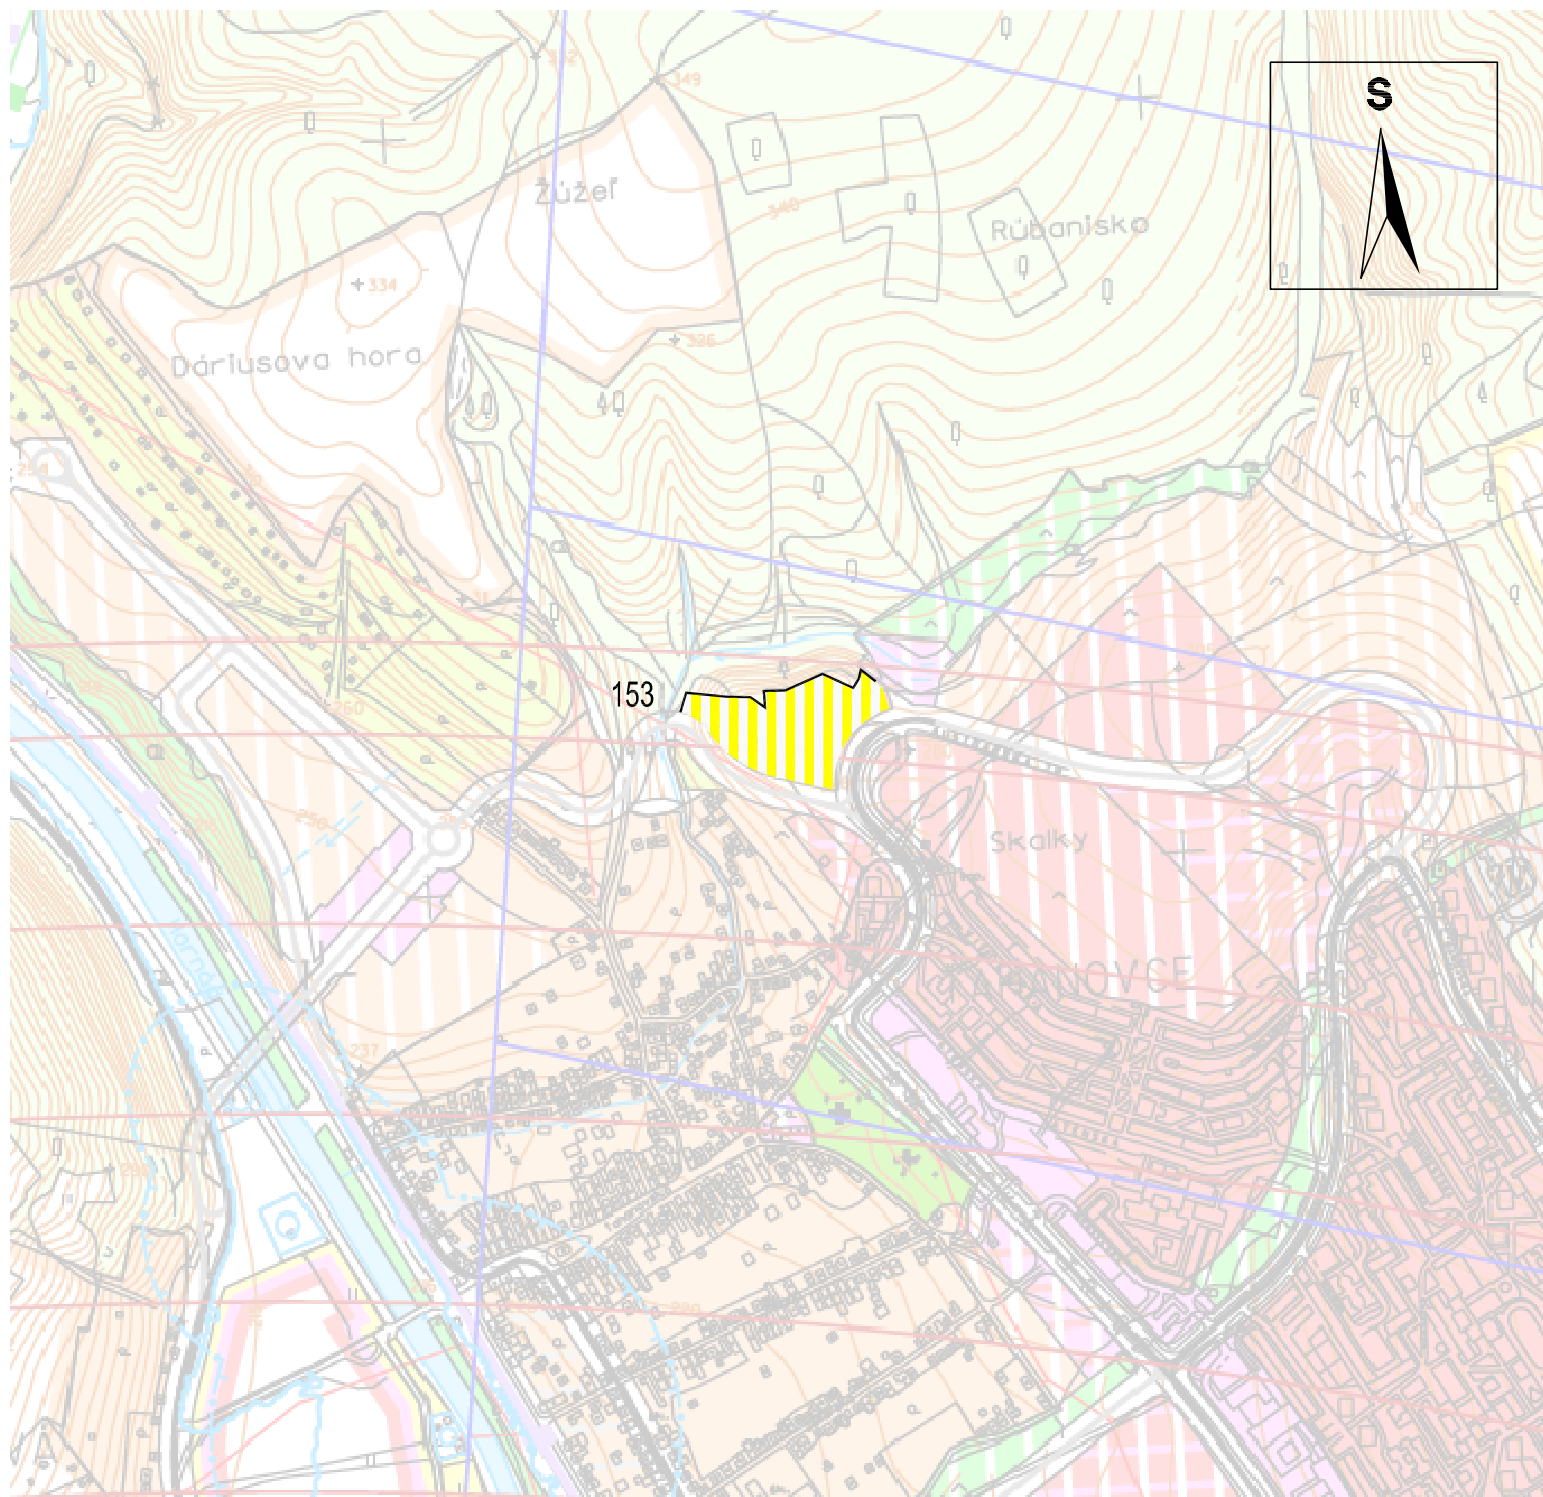

ÚZEMNÝ PLÁN HSA KOŠICE, ZMENY A DOPLNKY č.19/2021
 KOMPLEXNÝ URBANISTICKÝ NÁVRH M 1 : 10 000
 ZMENA č. 153 : MČ KOŠICE - ŤAHANOVCE - LOKALITA AUSTRÁLSKA TR.

NÁVRH
 č. v. 3




PROJEX
 Ing.arch. Michal LEGDAN
 Masarykova 16, 080 01 PREŠOV

  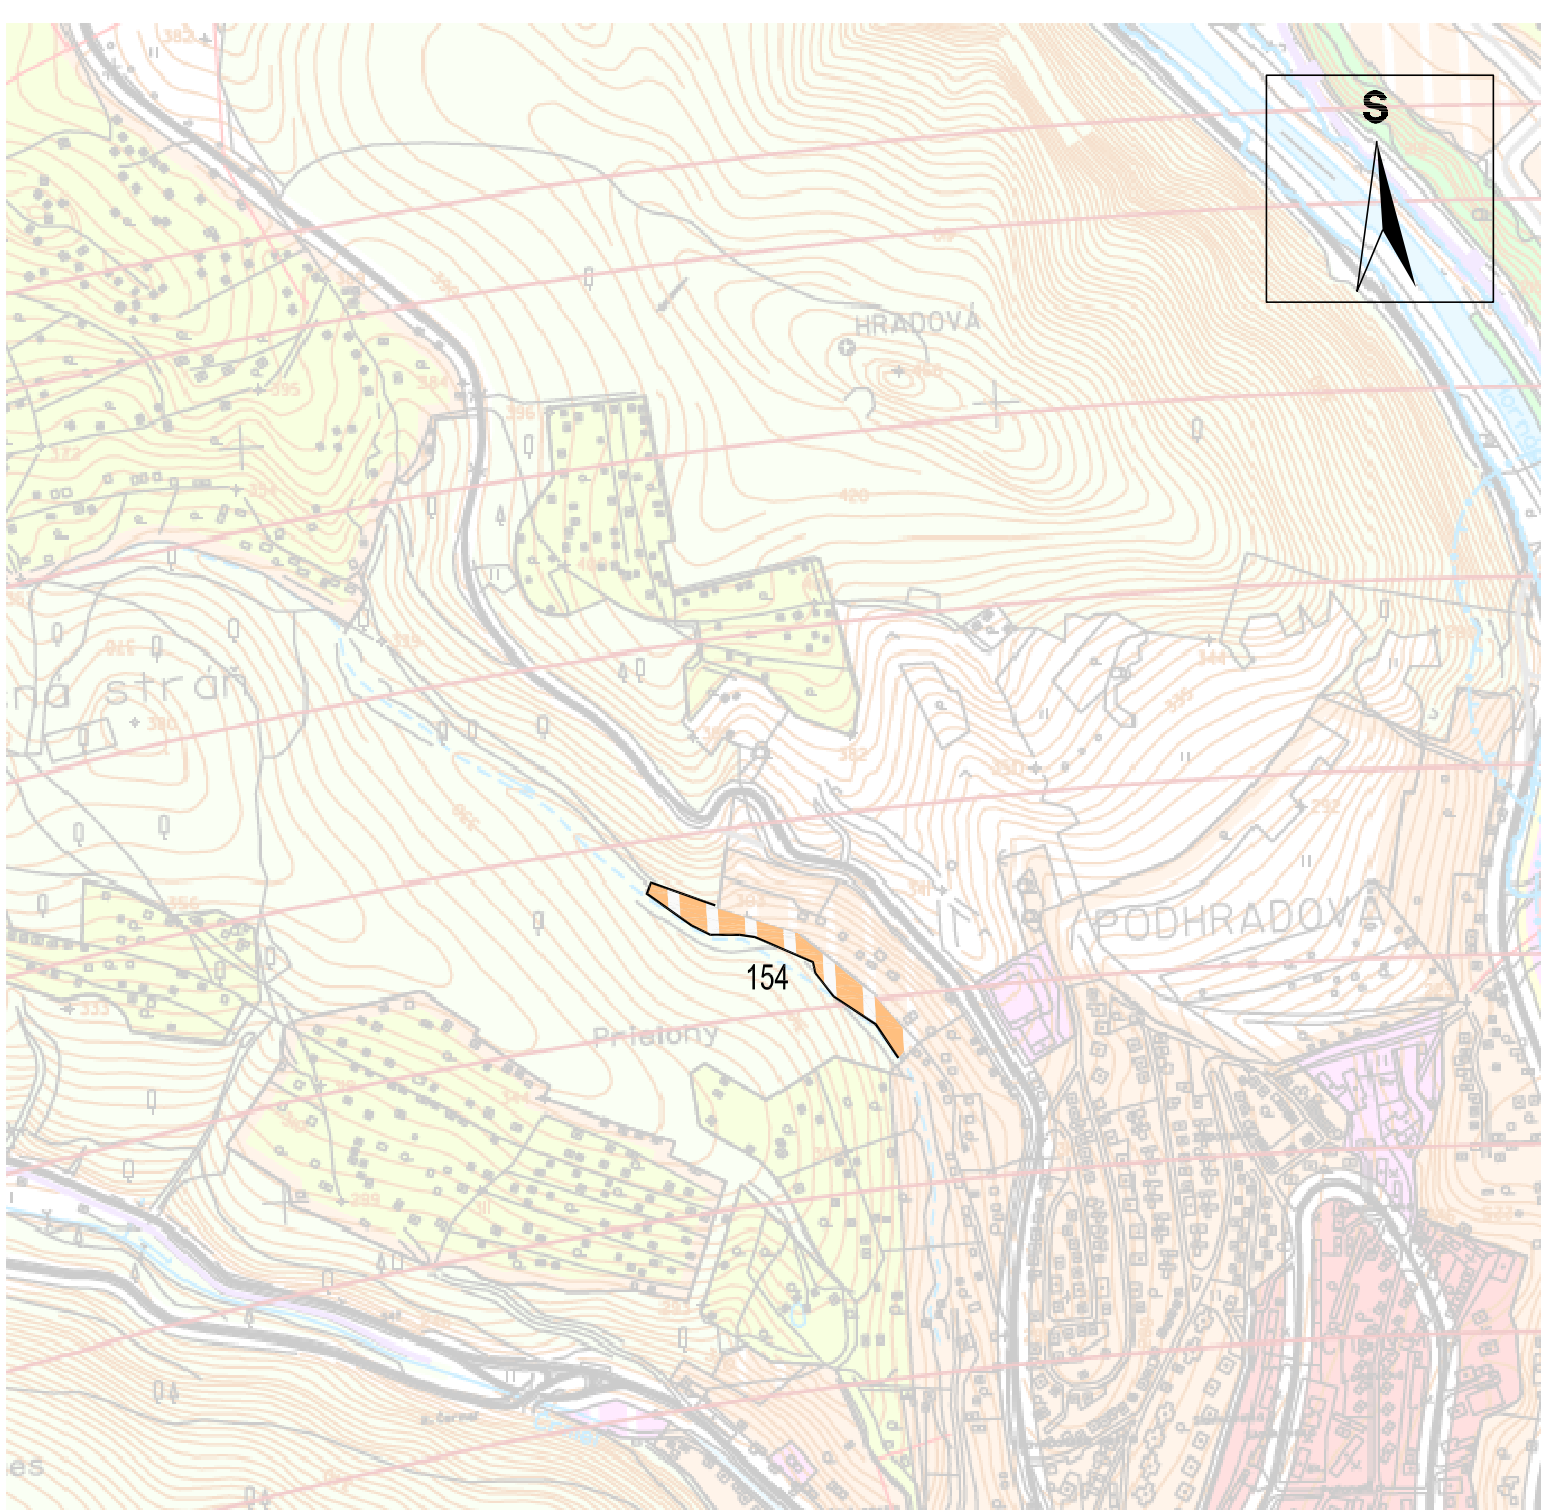

ÚZEMNÝ PLÁN HSA KOŠICE, ZMENY A DOPLNKY č.19/2021
 KOMPLEXNÝ URBANISTICKÝ NÁVRH
 ZMENA č. 154 : MČ KOŠICE - SEVER - LOKALITA UL. SUCHODOLINSKÁ

NÁVRH
 M 1 : 10 000
 č. v. 3

PROJEX
 Ing.arch. Michal LEGDAN
 Masarykova 16, 080 01 PREŠOV

  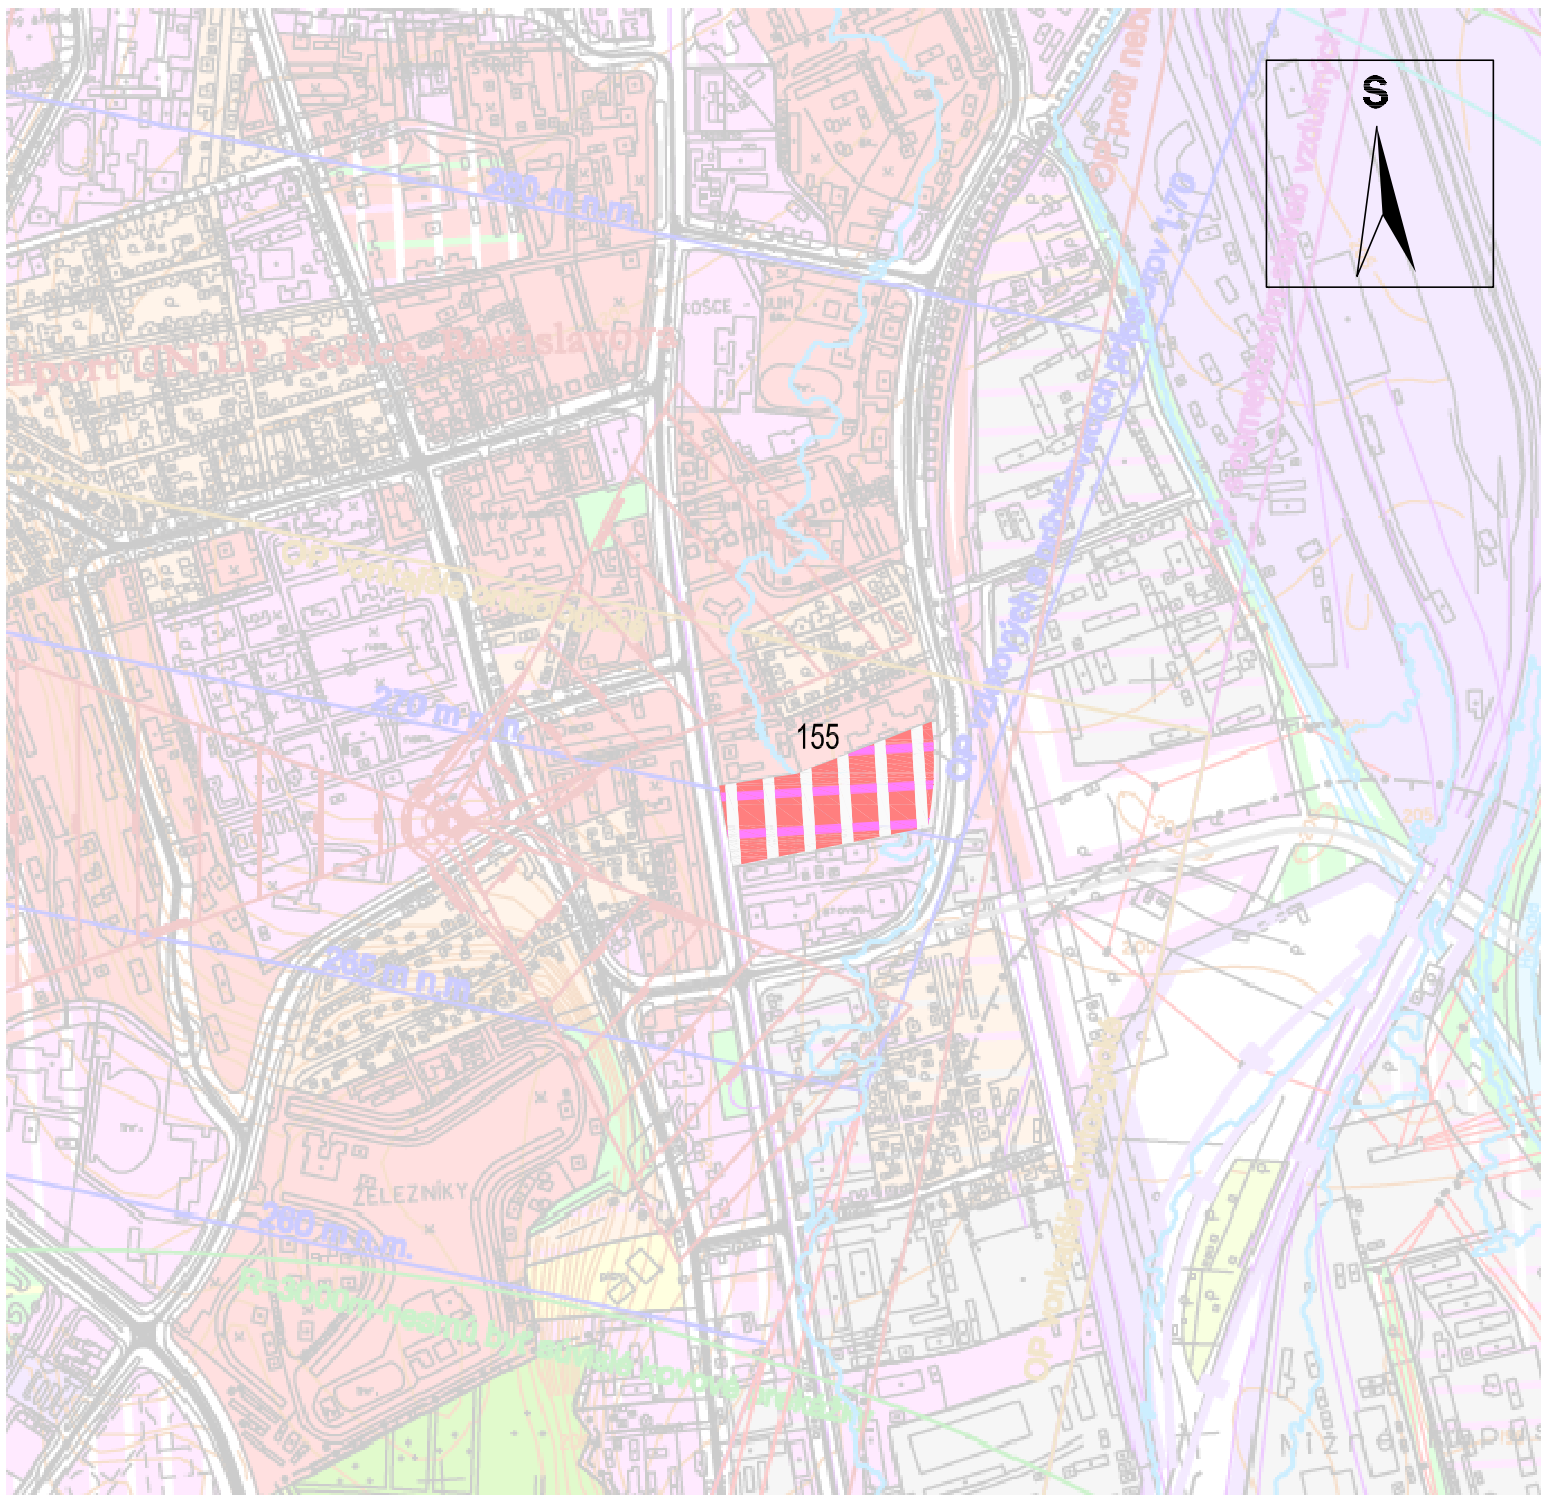

ÚZEMNÝ PLÁN HSA KOŠICE, ZMENY A DOPLNKY č.19/2021
 KOMPLEXNÝ URBANISTICKÝ NÁVRH
 ZMENA č. 155 : MČ KOŠICE - JUH - LOKALITA UL. JANTÁROVÁ



M 1 : 10 000

NÁVRH

č. v. 3

PROJEX

Ing.arch. Michal LEGDAN
 Masarykova 16, 080 01 PREŠOV

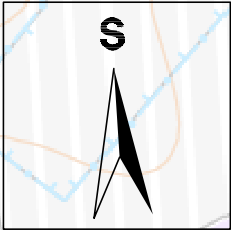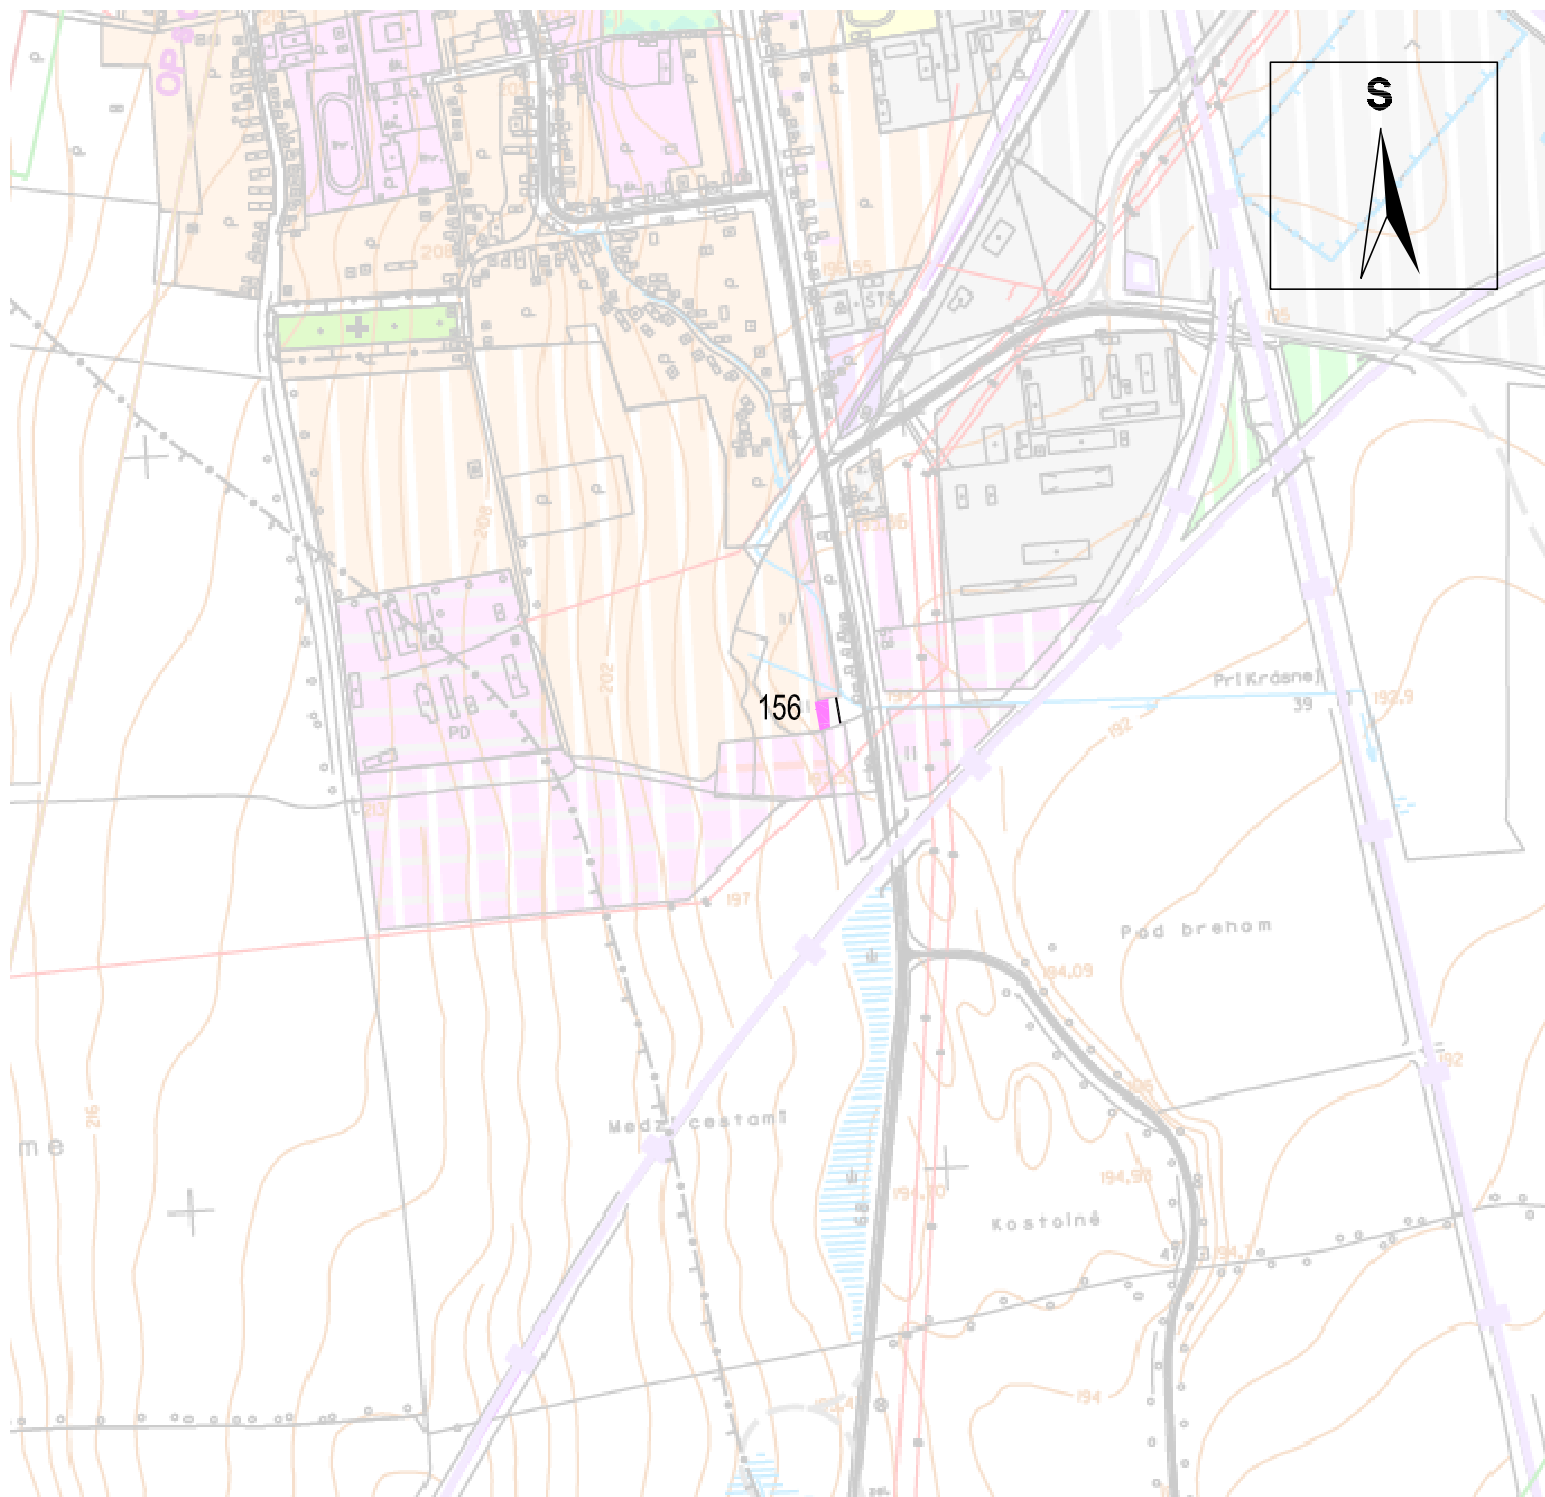

ÚZEMNÝ PLÁN HSA KOŠICE, ZMENY A DOPLNKY č.19/2021
KOMPLEXNÝ URBANISTICKÝ NÁVRH M 1 : 10 000
ZMENA č. 156 : MČ KOŠICE - BARCA - LOKALITA UL. OSLOBODITEĽOV




NÁVRH

č. v. 3

PROJECT

Ing.arch. Michal LEGDAN
Masarykova 16, 080 01 PREŠOV



Masarykova 16, 080 01 PREŠOV

 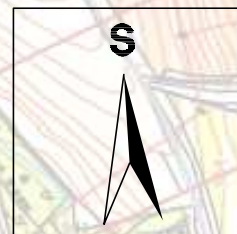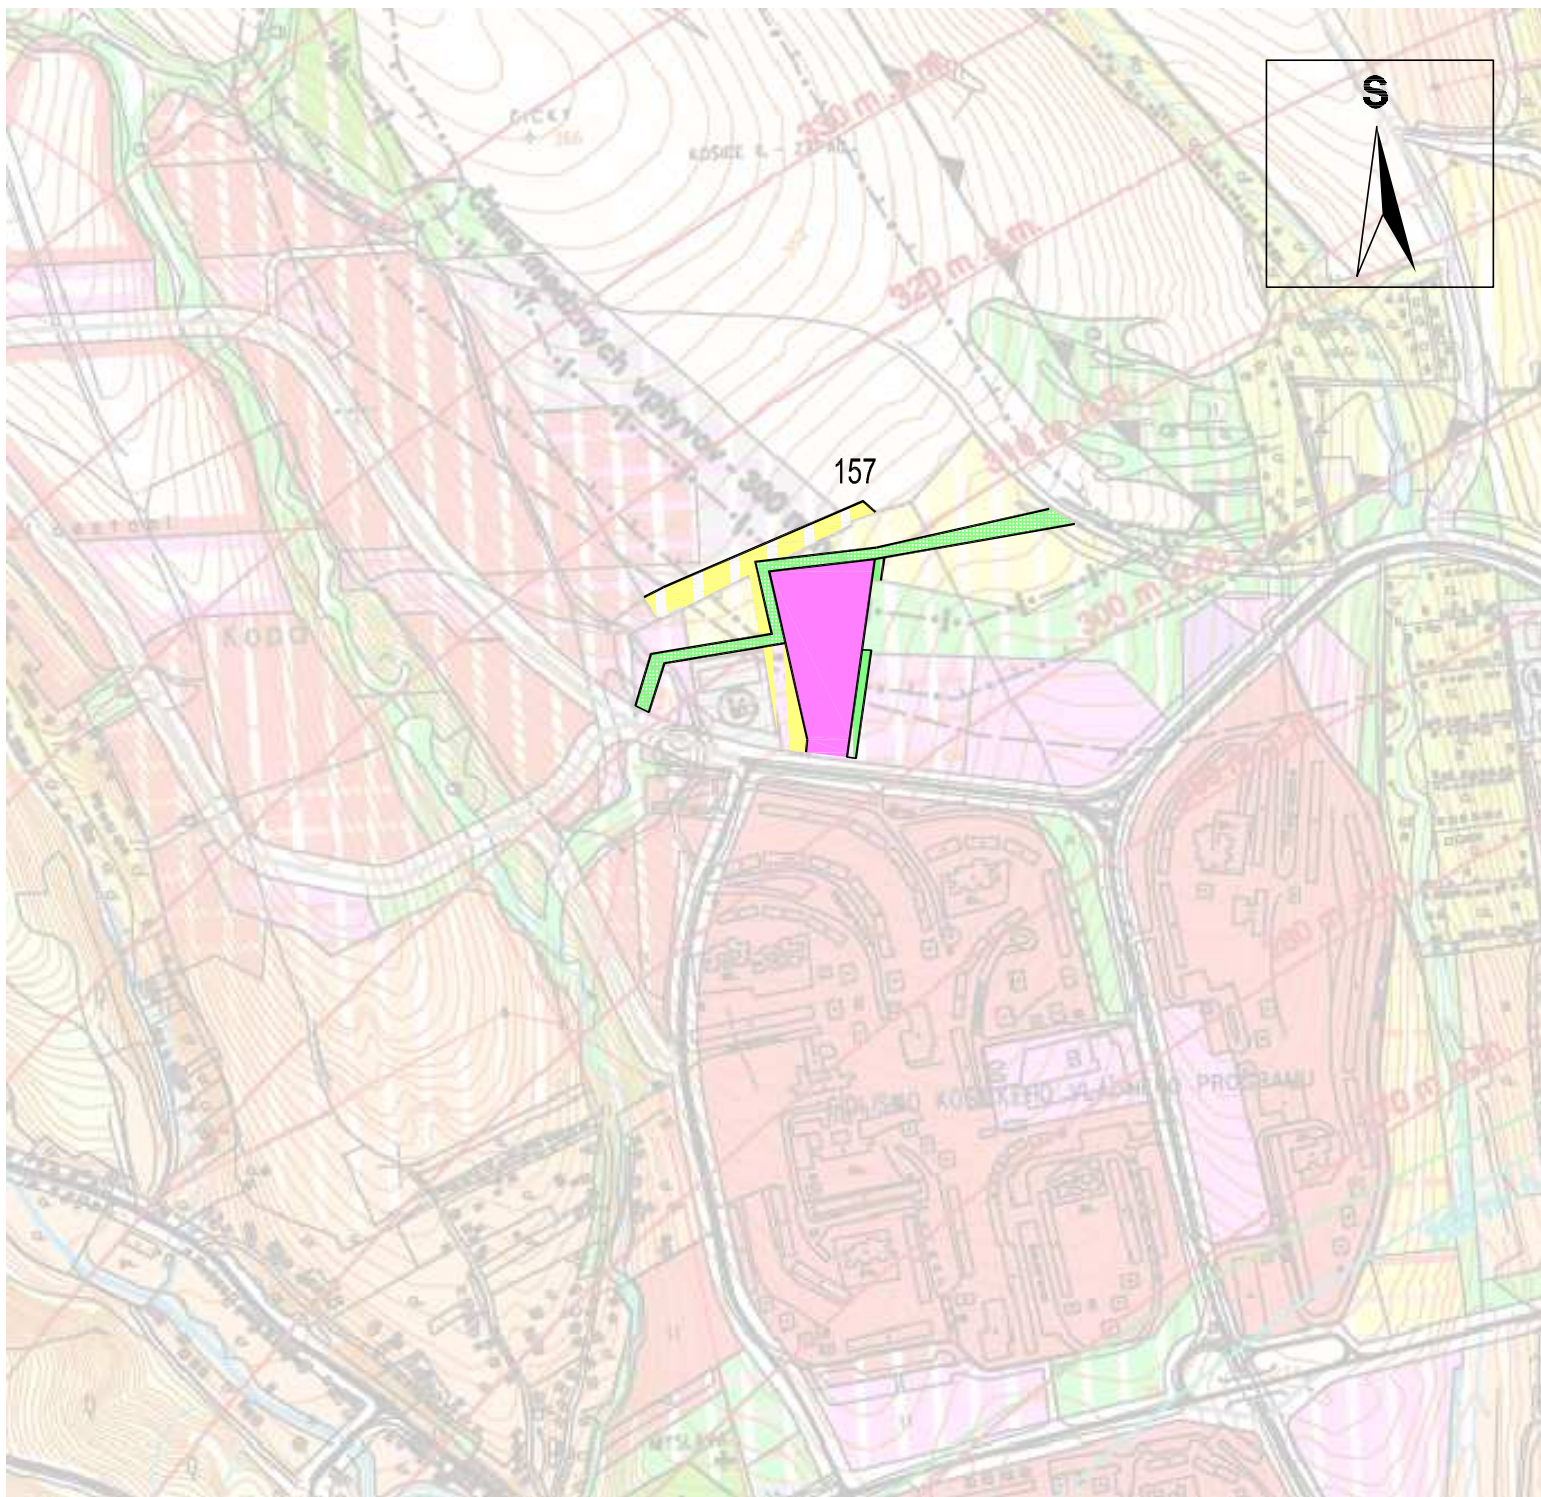

ÚZEMNÝ PLÁN HSA KOŠICE, ZMENY A DOPLNKY č.19/2021
 KOMPLEXNÝ URBANISTICKÝ NÁVRH M 1 : 10 000
 ZMENA č. 157 : MČ KOŠICE - SÍDLISKO KVP - LOKALITA KARMELITANKY

NÁVRH
 č. v. 3

PROJEX
 Ing.arch. Michal LEGDAN
 Masarykova 16, 080 01 PREŠOV

 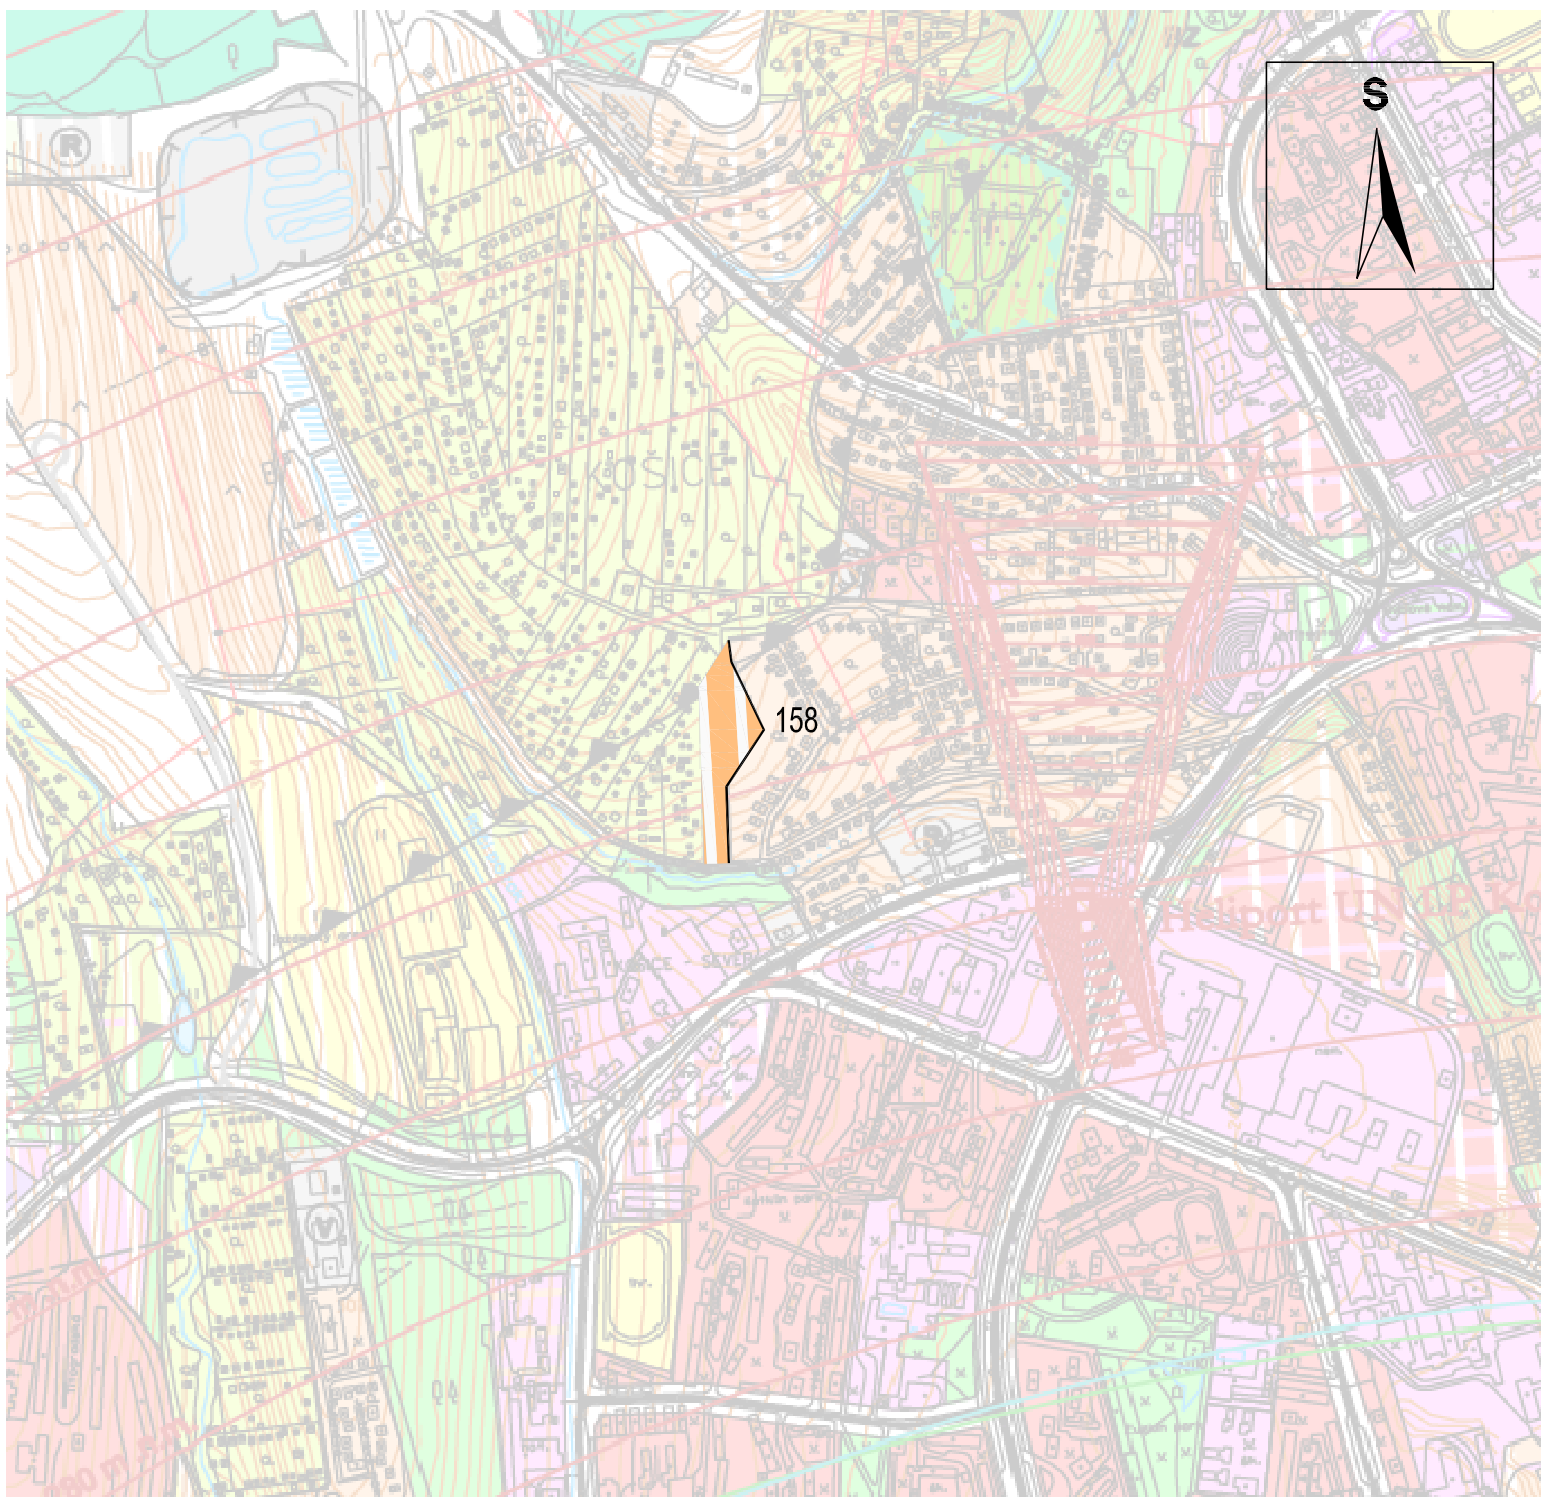

ÚZEMNÝ PLÁN HSA KOŠICE, ZMENY A DOPLNKY č.19/2021
 KOMPLEXNÝ URBANISTICKÝ NÁVRH
 ZMENA č. 158 : MČ KOŠICE - SEVER - LOKALITA UL. NA ŠAJBE




M 1 : 10 000

NÁVRH

č. v. 3




PROJEX

Ing.arch. Michal LEGDAN
 Masarykova 16, 080 01 PREŠOV

  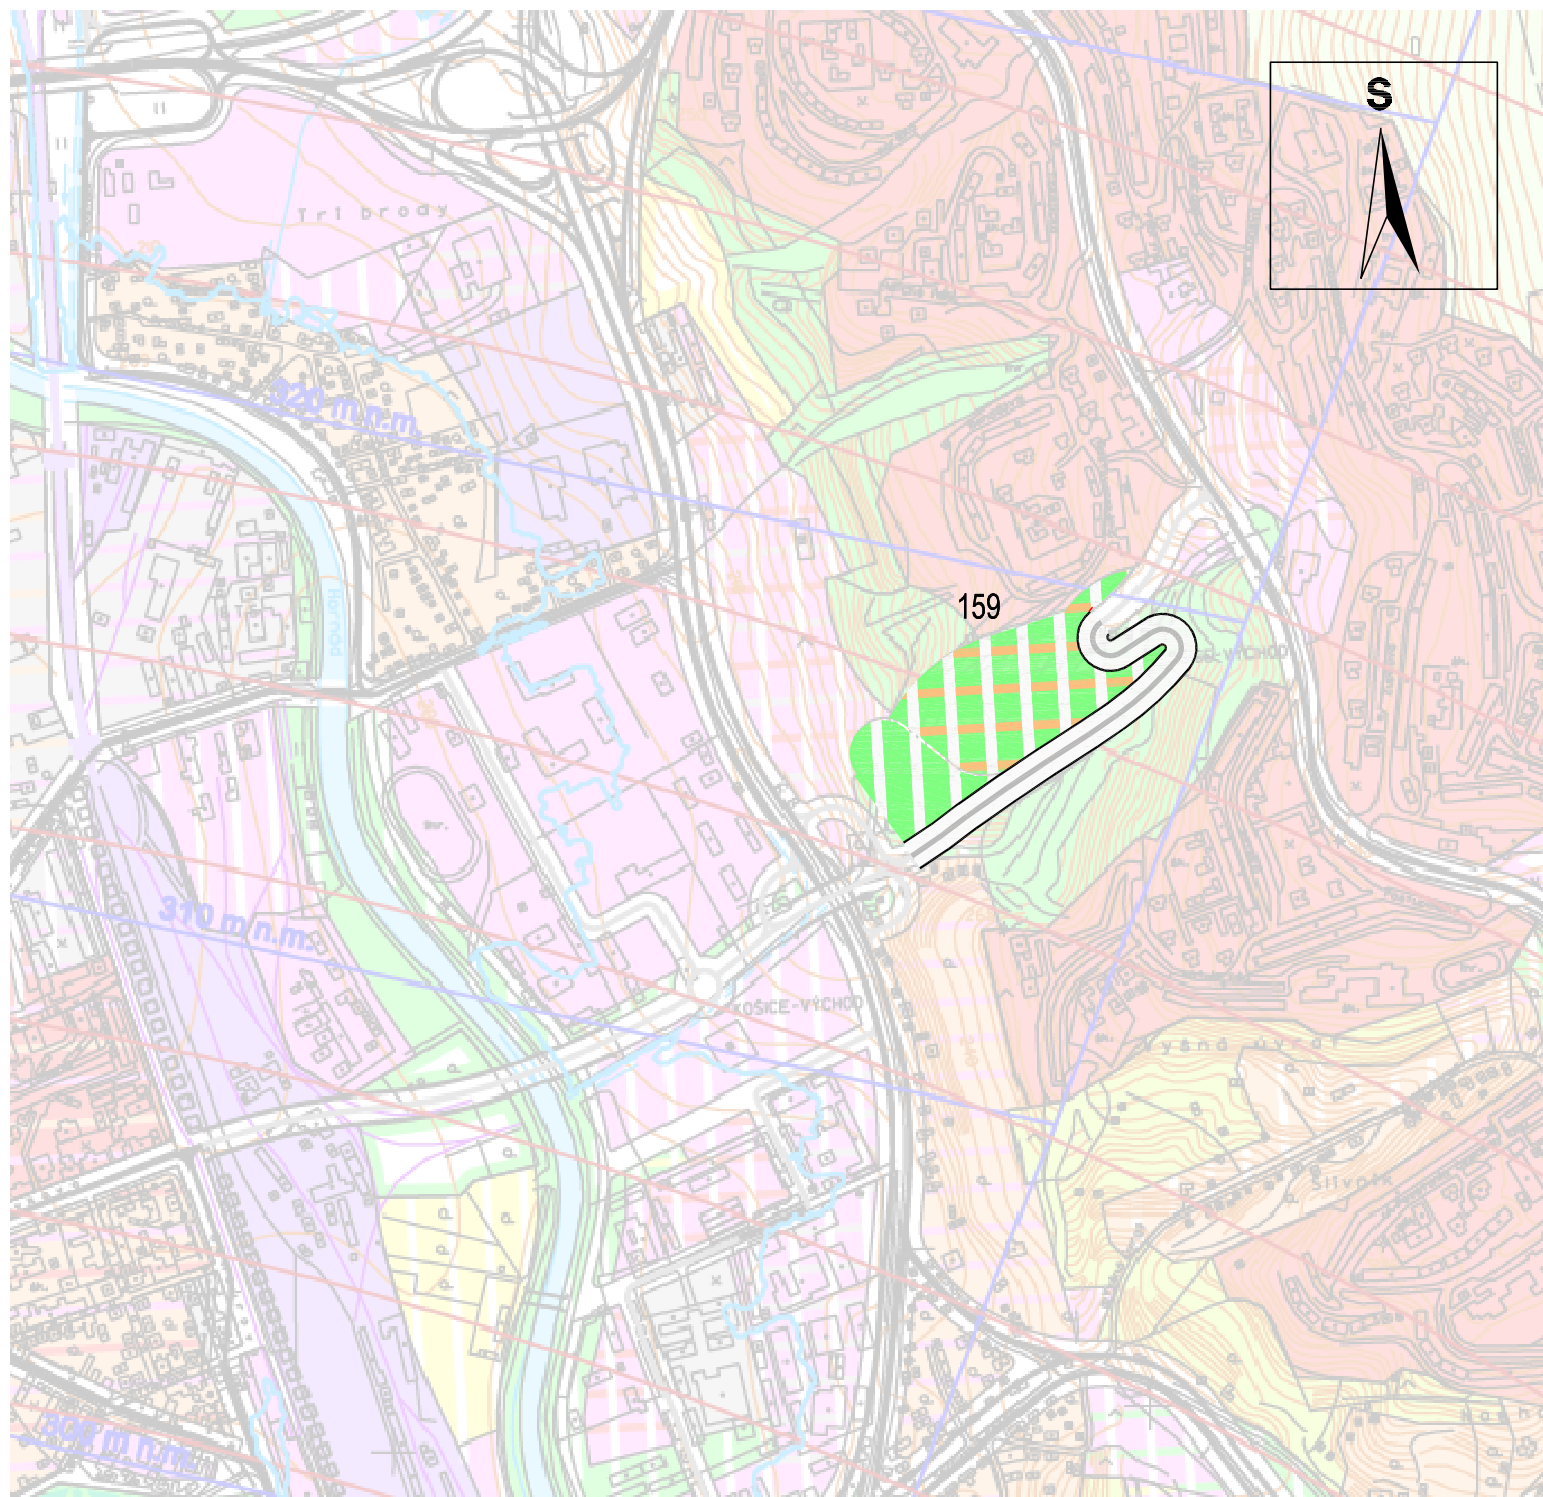




ÚZEMNÝ PLÁN HSA KOŠICE, ZMENY A DOPLNKY č.19/2021 NÁVRH
 KOMPLEXNÝ URBANISTICKÝ NÁVRH M 1 : 10 000
 ZMENA č. 159 : MČ KOŠICE - DARGOVCKÝCH HRDINOV - LOK. URŠULINKY č. v. 3

PROJEX
 Ing.arch. Michal LEGDAN
 Masarykova 16, 080 01 PREŠOV

 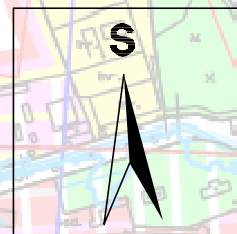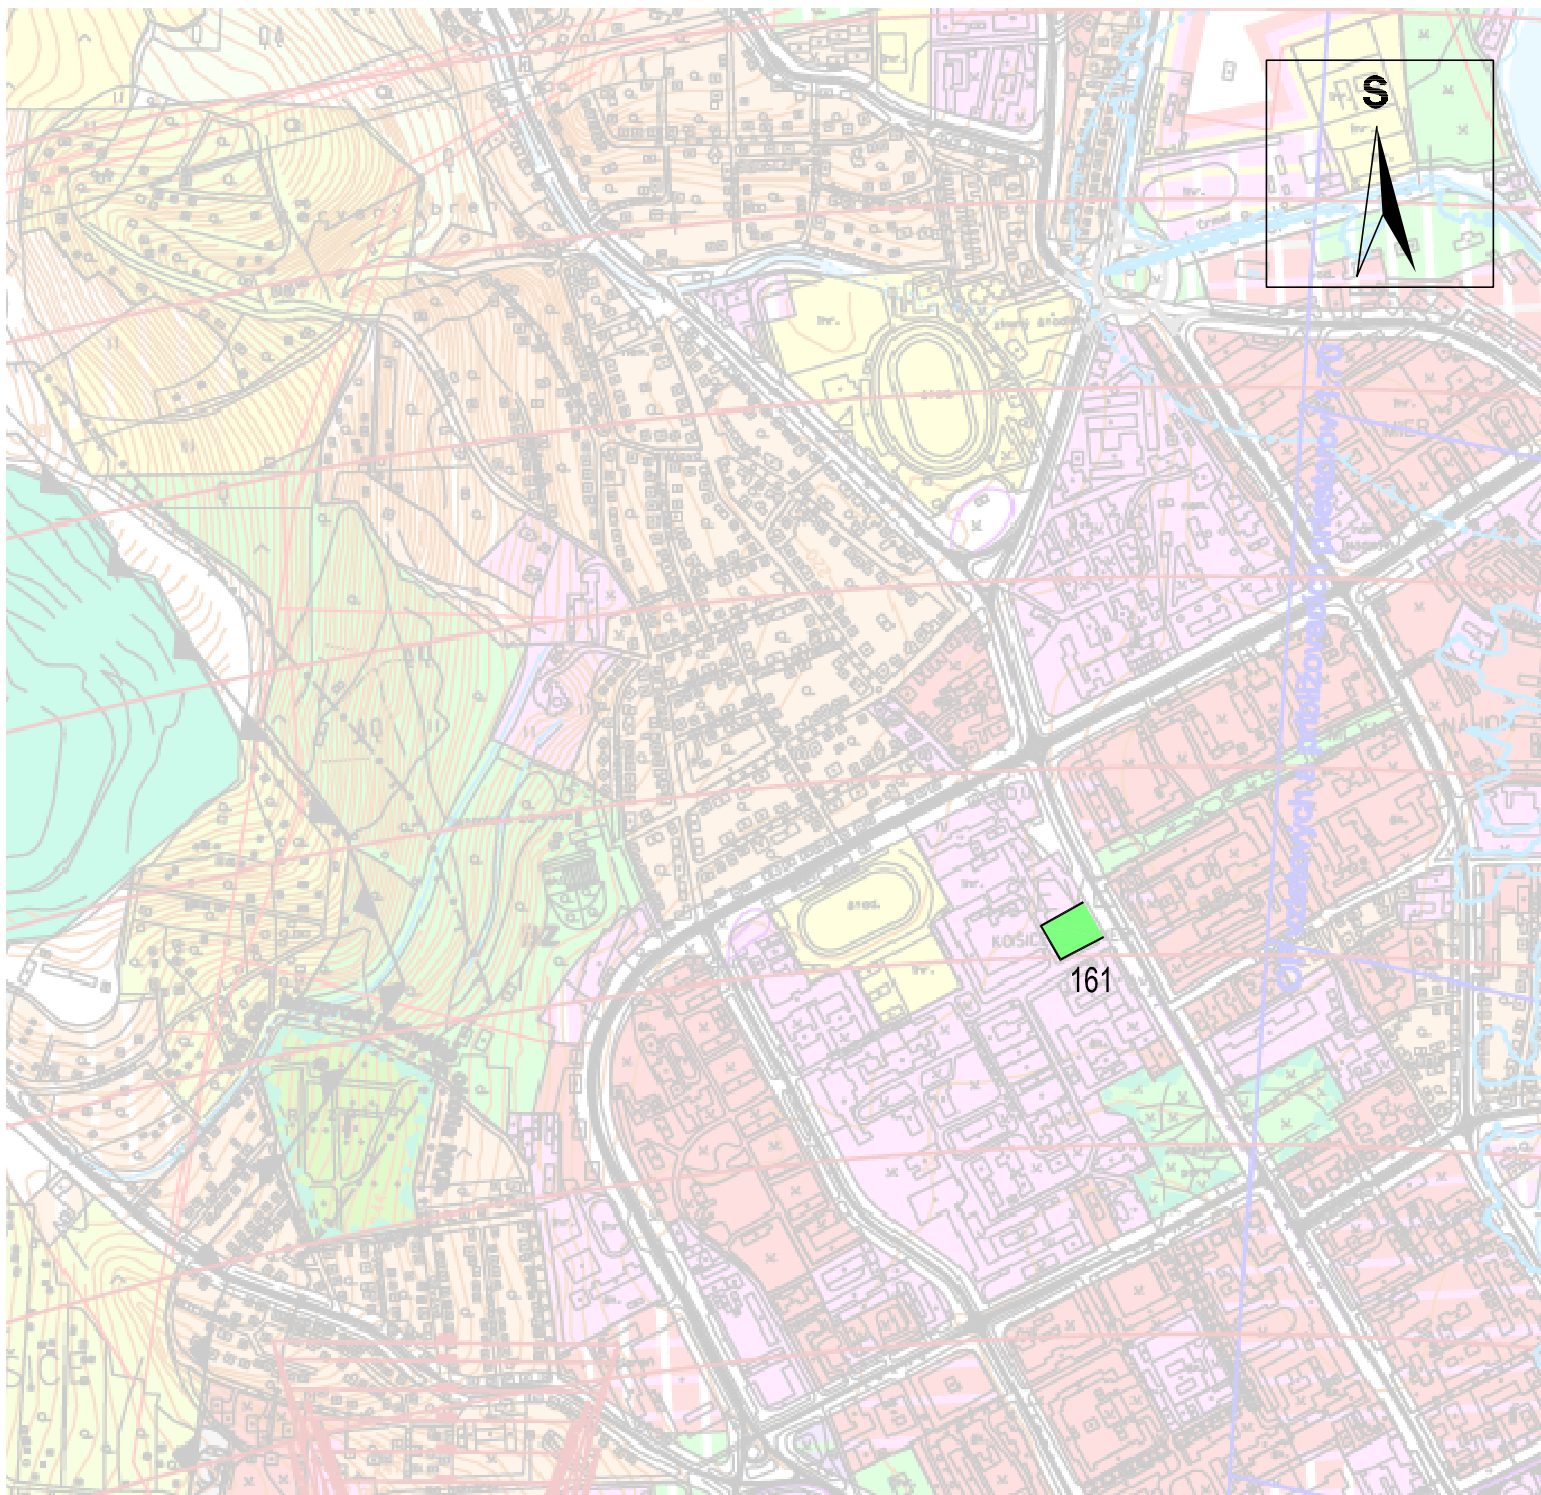

ÚZEMNÝ PLÁN HSA KOŠICE, ZMENY A DOPLNKY č.19/2021
 KOMPLEXNÝ URBANISTICKÝ NÁVRH M 1 : 10 000
 ZMENA č. 161 : MČ KOŠICE - SEVER - LOKALITA UL. KOMENSKÉHO č. v. 3




PROJEX
 Ing.arch. Michal LEGDAN
 Masarykova 16, 080 01 PREŠOV

  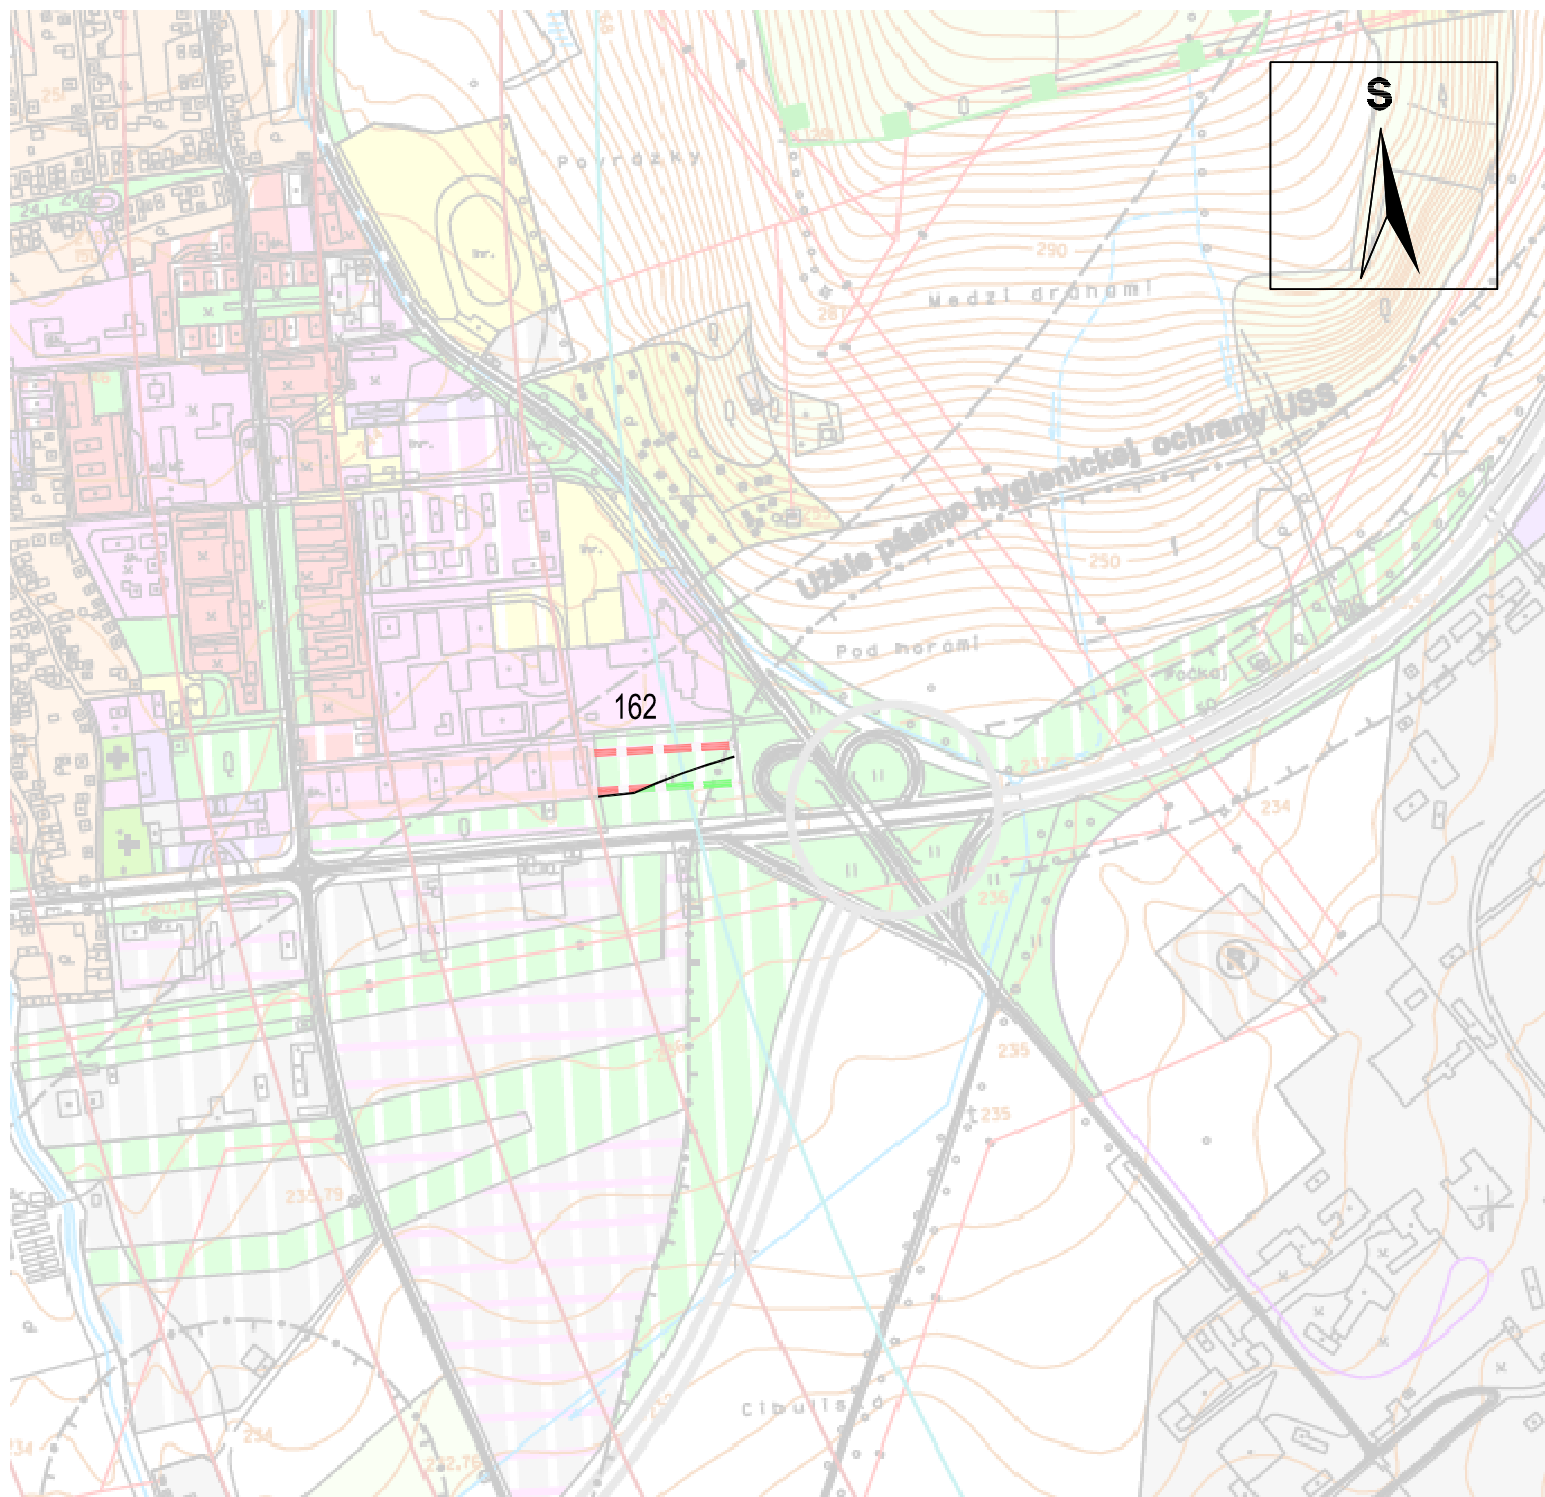

ÚZEMNÝ PLÁN HSA KOŠICE, ZMENY A DOPLNKY č.19/2021
 KOMPLEXNÝ URBANISTICKÝ NÁVRH
 ZMENA č. 162 : MČ KOŠICE - ŠACA - LOKALITA BUZINSKÁ

NÁVRH
 M 1 : 10 000
 č. v. 3





PROJEX
 Ing.arch. Michal LEGDAN
 Masarykova 16, 080 01 PREŠOV

  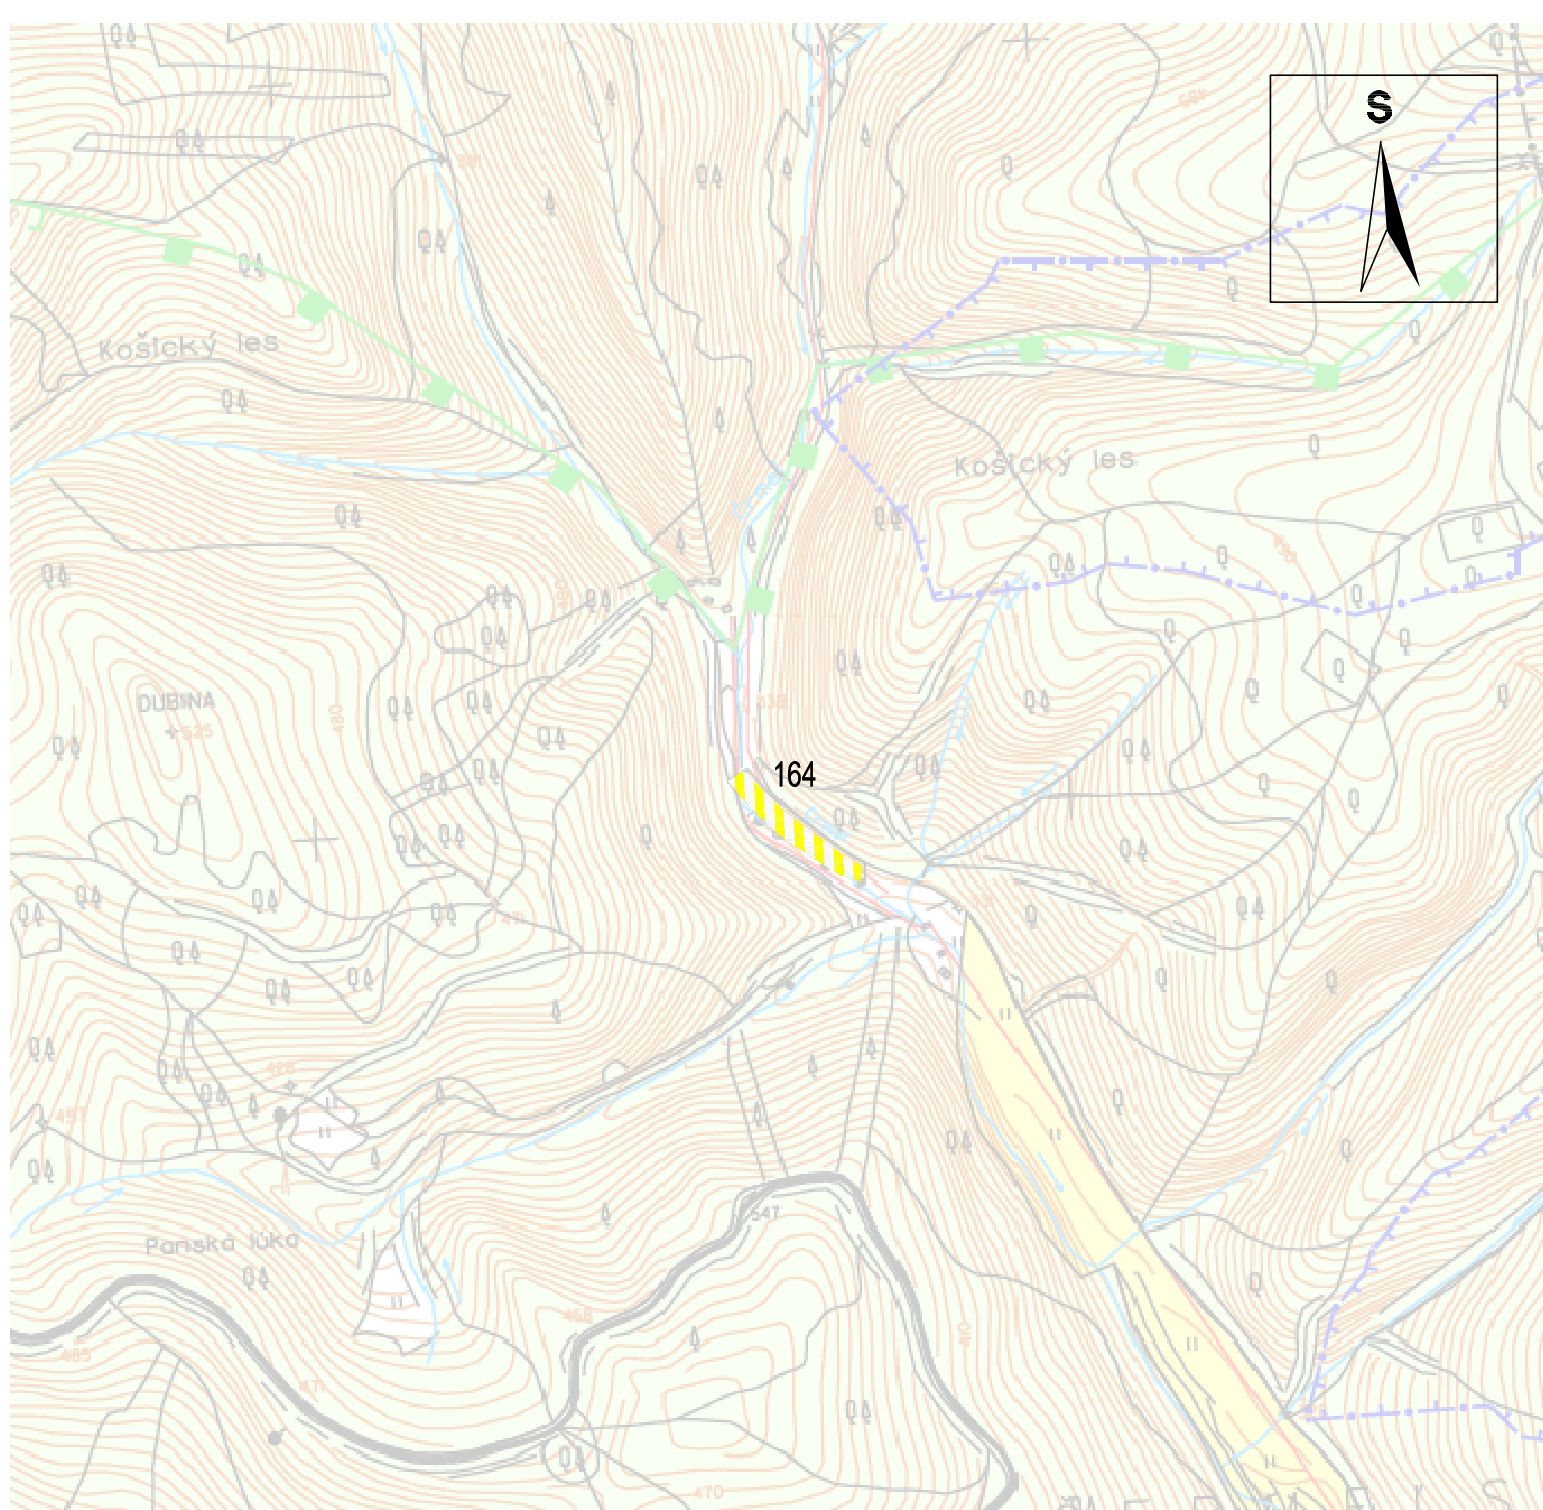

ÚZEMNÝ PLÁN HSA KOŠICE, ZMENY A DOPLNKY č.19/2021
 KOMPLEXNÝ URBANISTICKÝ NÁVRH M 1 : 10 000
 ZMENA č. 164 : MČ KOŠICE - SEVER - LOKALITA ČERMEL'

NÁVRH
 č. v. 3



PROJEX
 Ing.arch. Michal LEGDAN
 Masarykova 16, 080 01 PREŠOV

  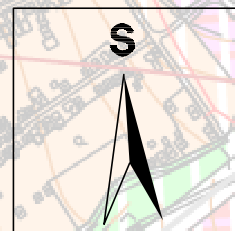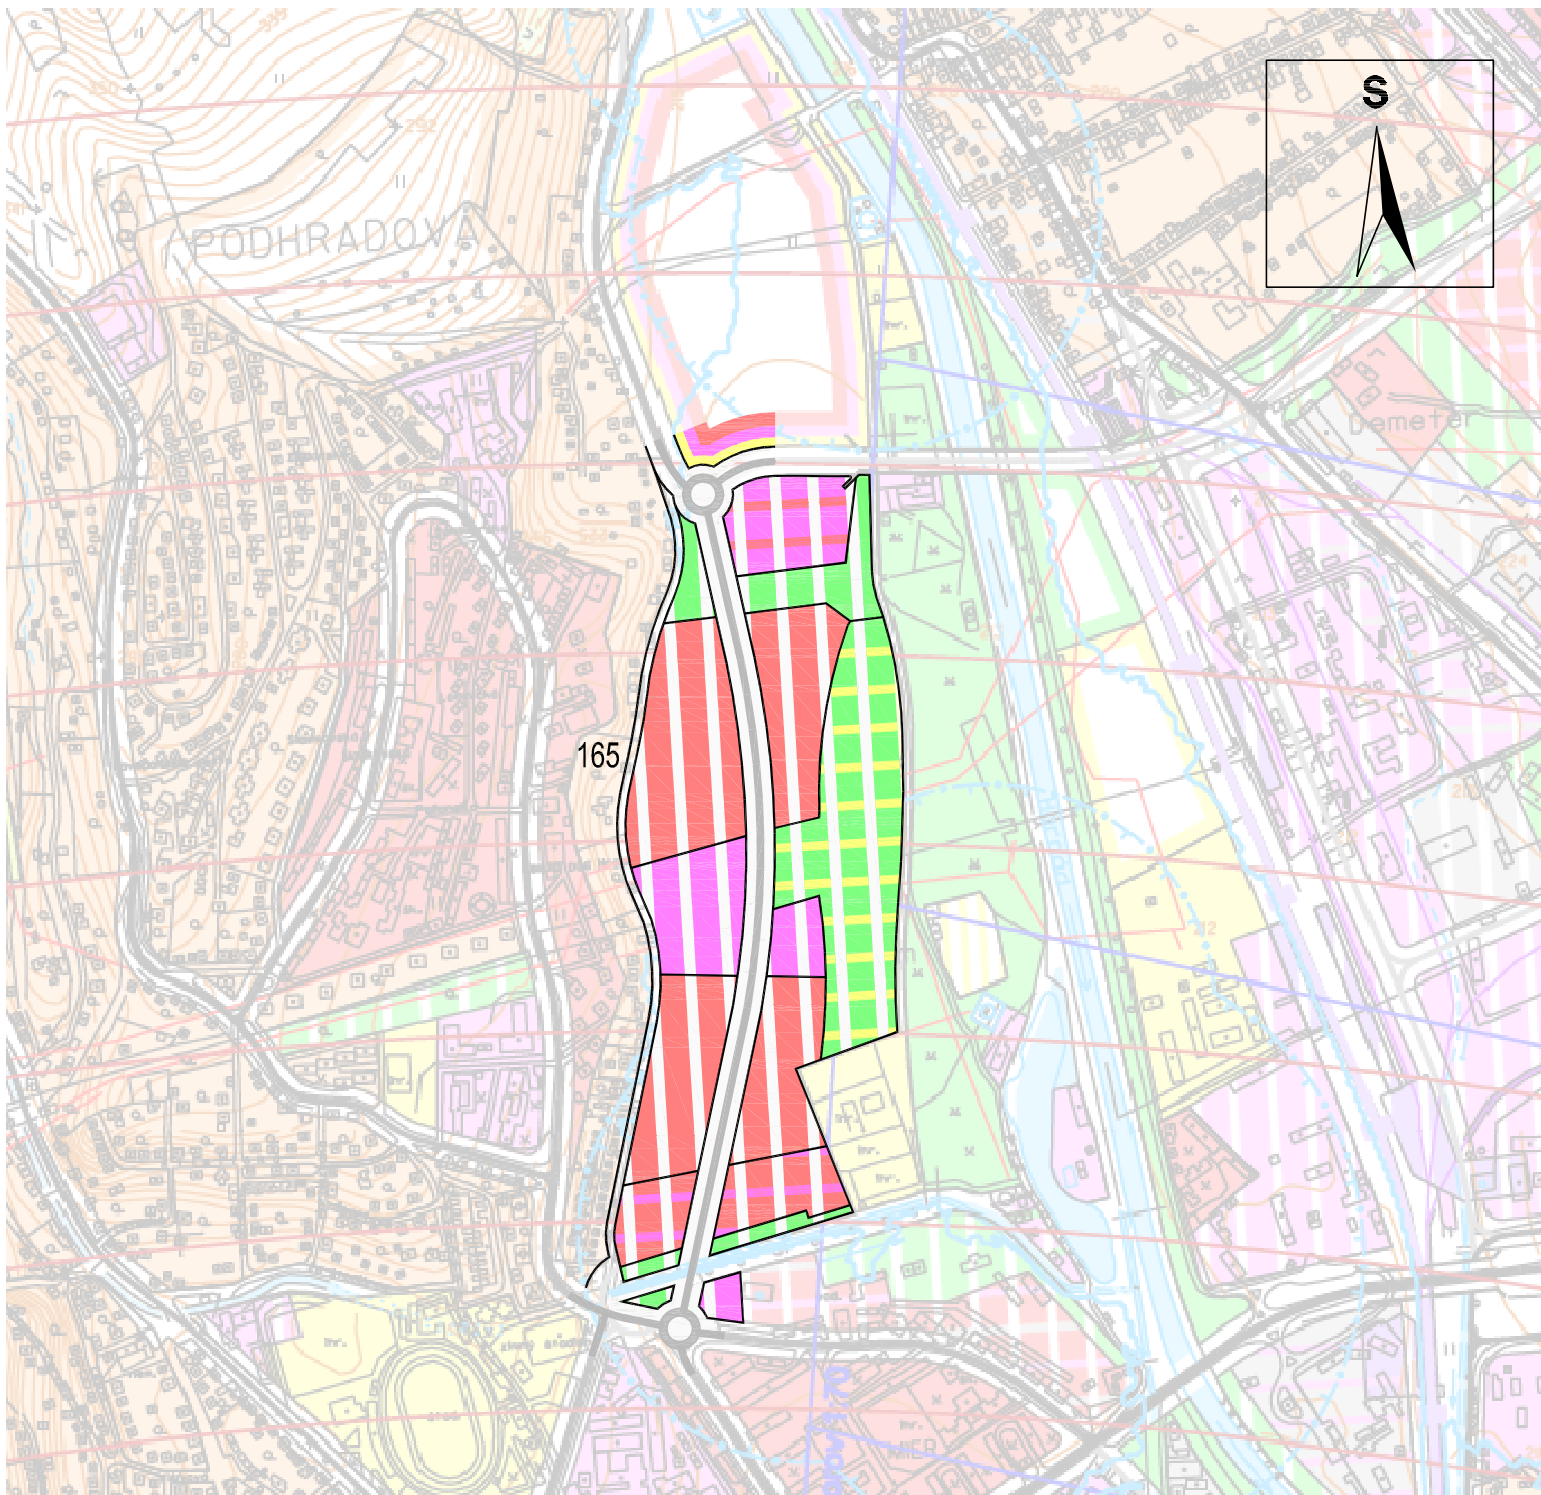

ÚZEMNÝ PLÁN HSA KOŠICE, ZMENY A DOPLNKY č.19/2021
 KOMPLEXNÝ URBANISTICKÝ NÁVRH M 1 : 10 000
 ZMENA č. 165 : MČ KOŠICE - SEVER - LOKALITA ANIČKA

NÁVRH
 č. v. 3




PROJEX
 Ing.arch. Michal LEGDAN
 Masarykova 16, 080 01 PREŠOV

 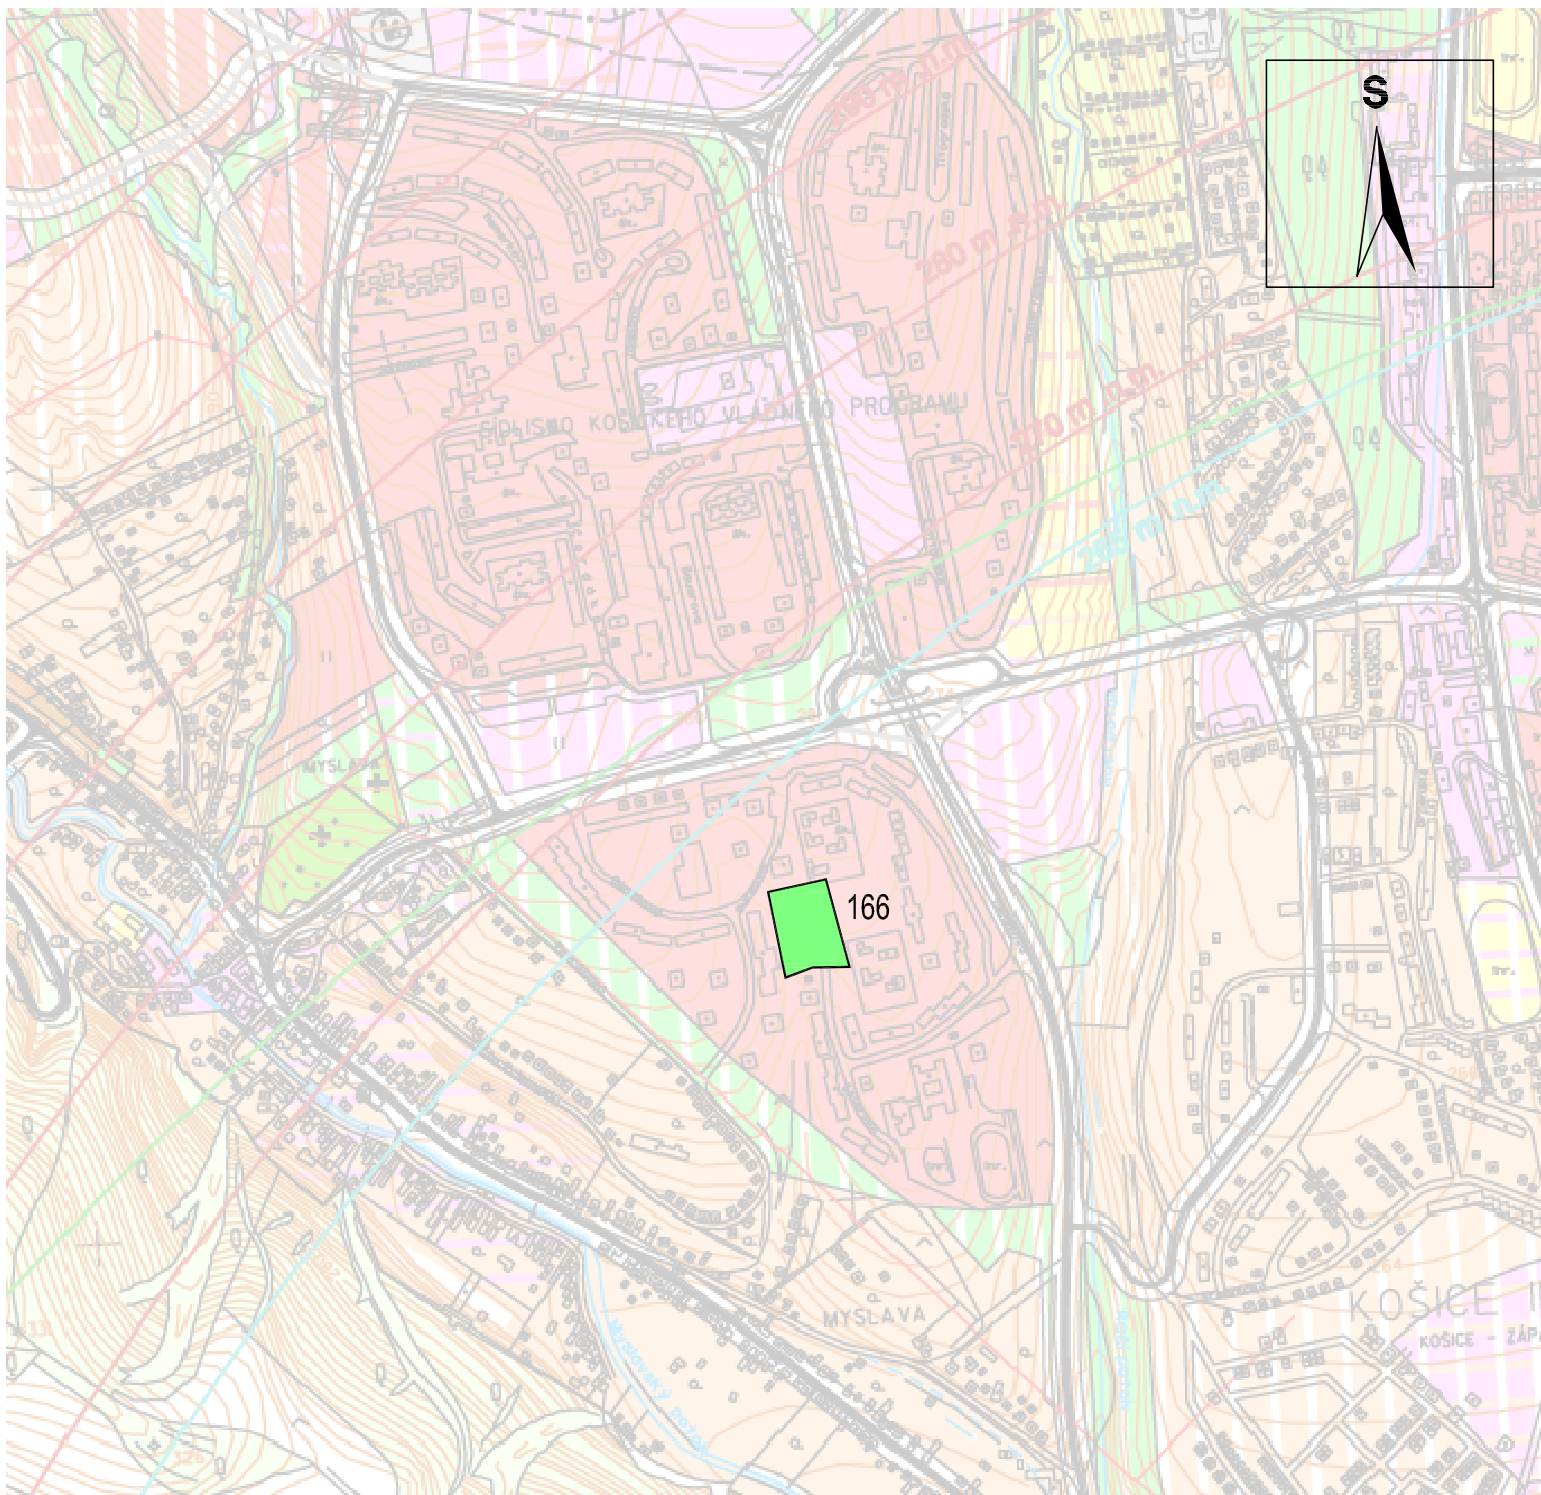

ÚZEMNÝ PLÁN HSA KOŠICE, ZMENY A DOPLNKY č.19/2021
 KOMPLEXNÝ URBANISTICKÝ NÁVRH
 ZMENA č. 166 : MČ KOŠICE - SÍDLISKO KVP - DROCÁROV PARK

NÁVRH
 M 1 : 10 000
 č. v. 3

PROJEX
 Ing.arch. Michal LEGDAN
 Masarykova 16, 080 01 PREŠOV

 
 
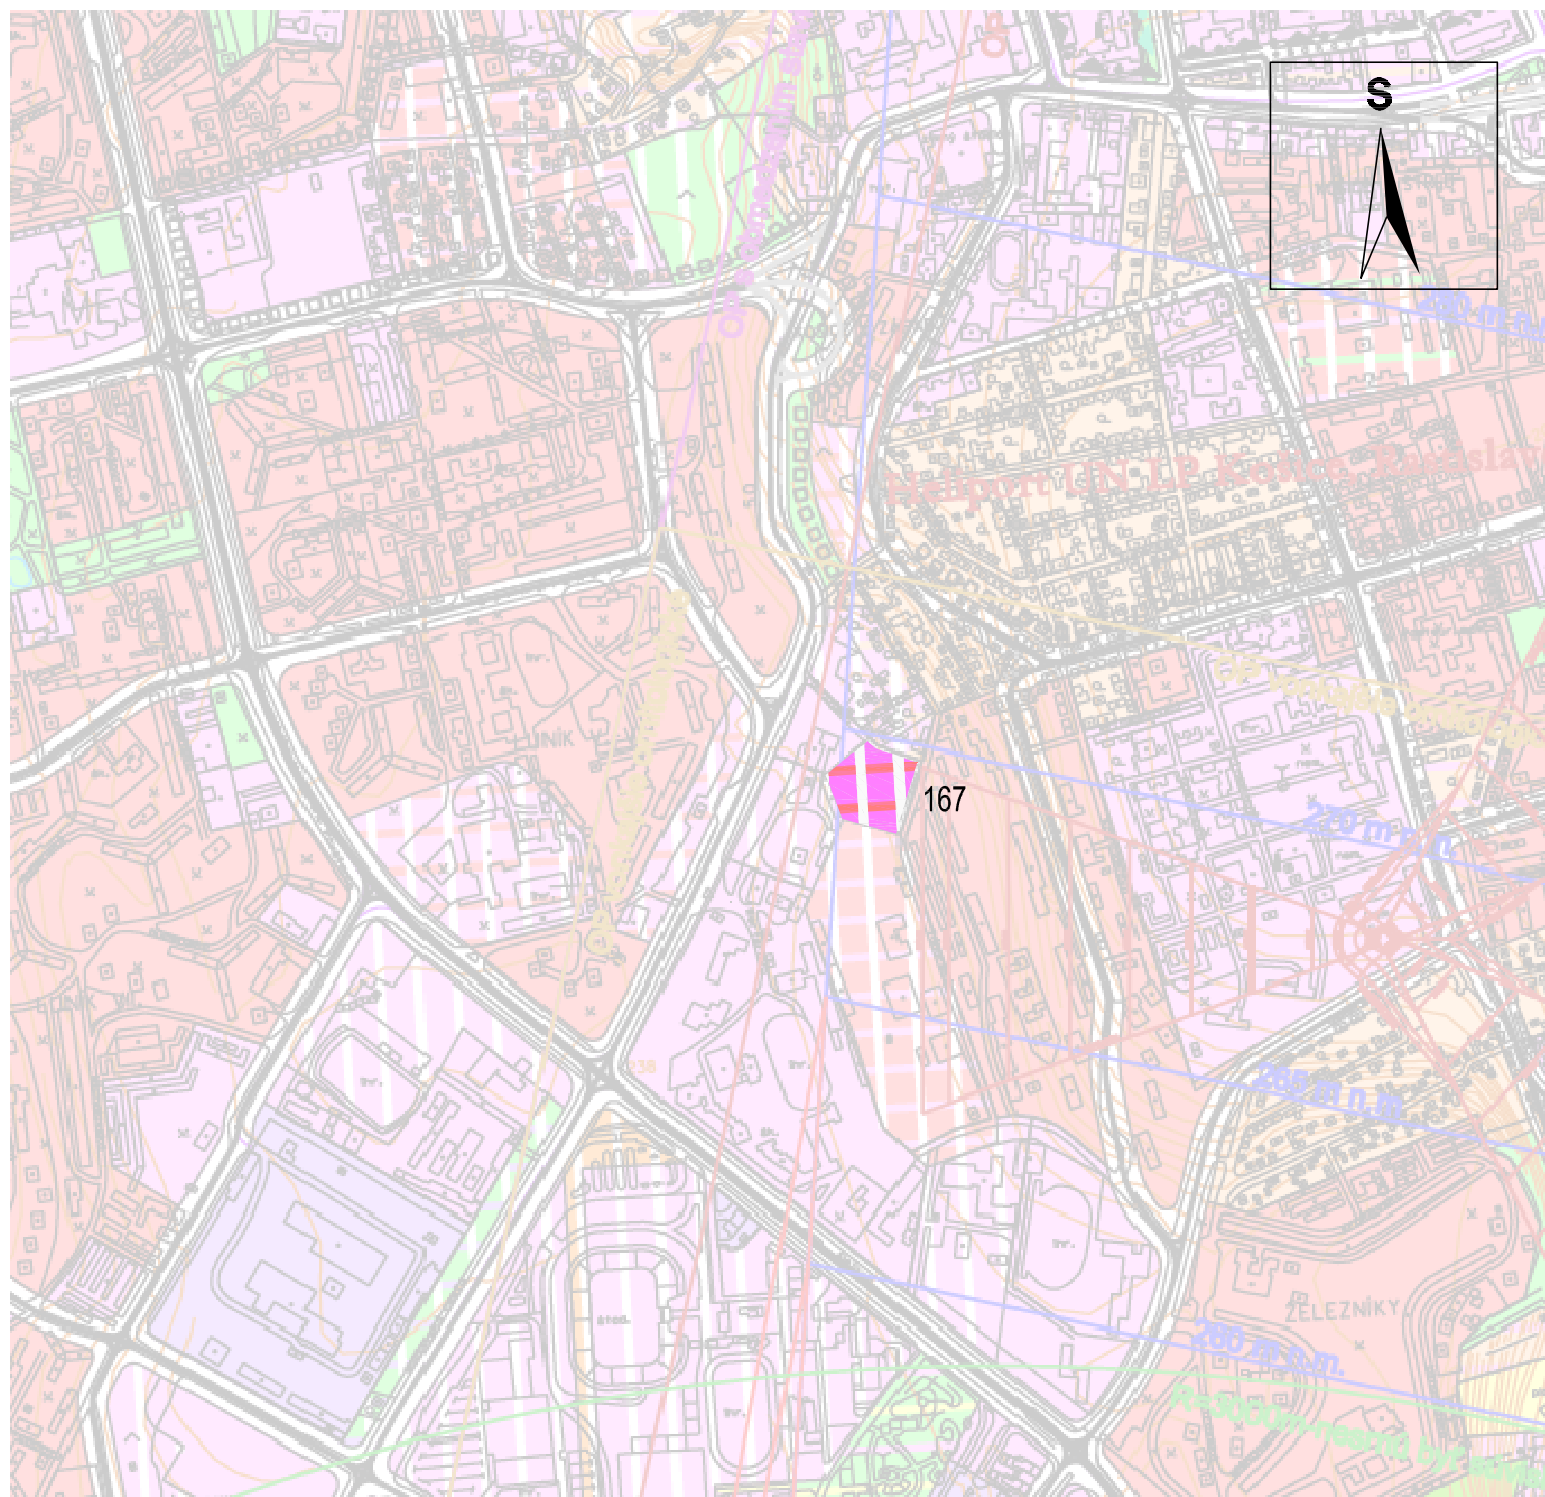


ÚZEMNÝ PLÁN HSA KOŠICE, ZMENY A DOPLNKY č.19/2021
 KOMPLEXNÝ URBANISTICKÝ NÁVRH M 1 : 10 000
 ZMENA č. 167 : MČ KOŠICE - JUH - LOKALITA UI. DUNAJSKÁ

NÁVRH
 č. v. 3

PROJEX




Ing.arch. Michal LEGDAN
 Masarykova 16, 080 01 PREŠOV

  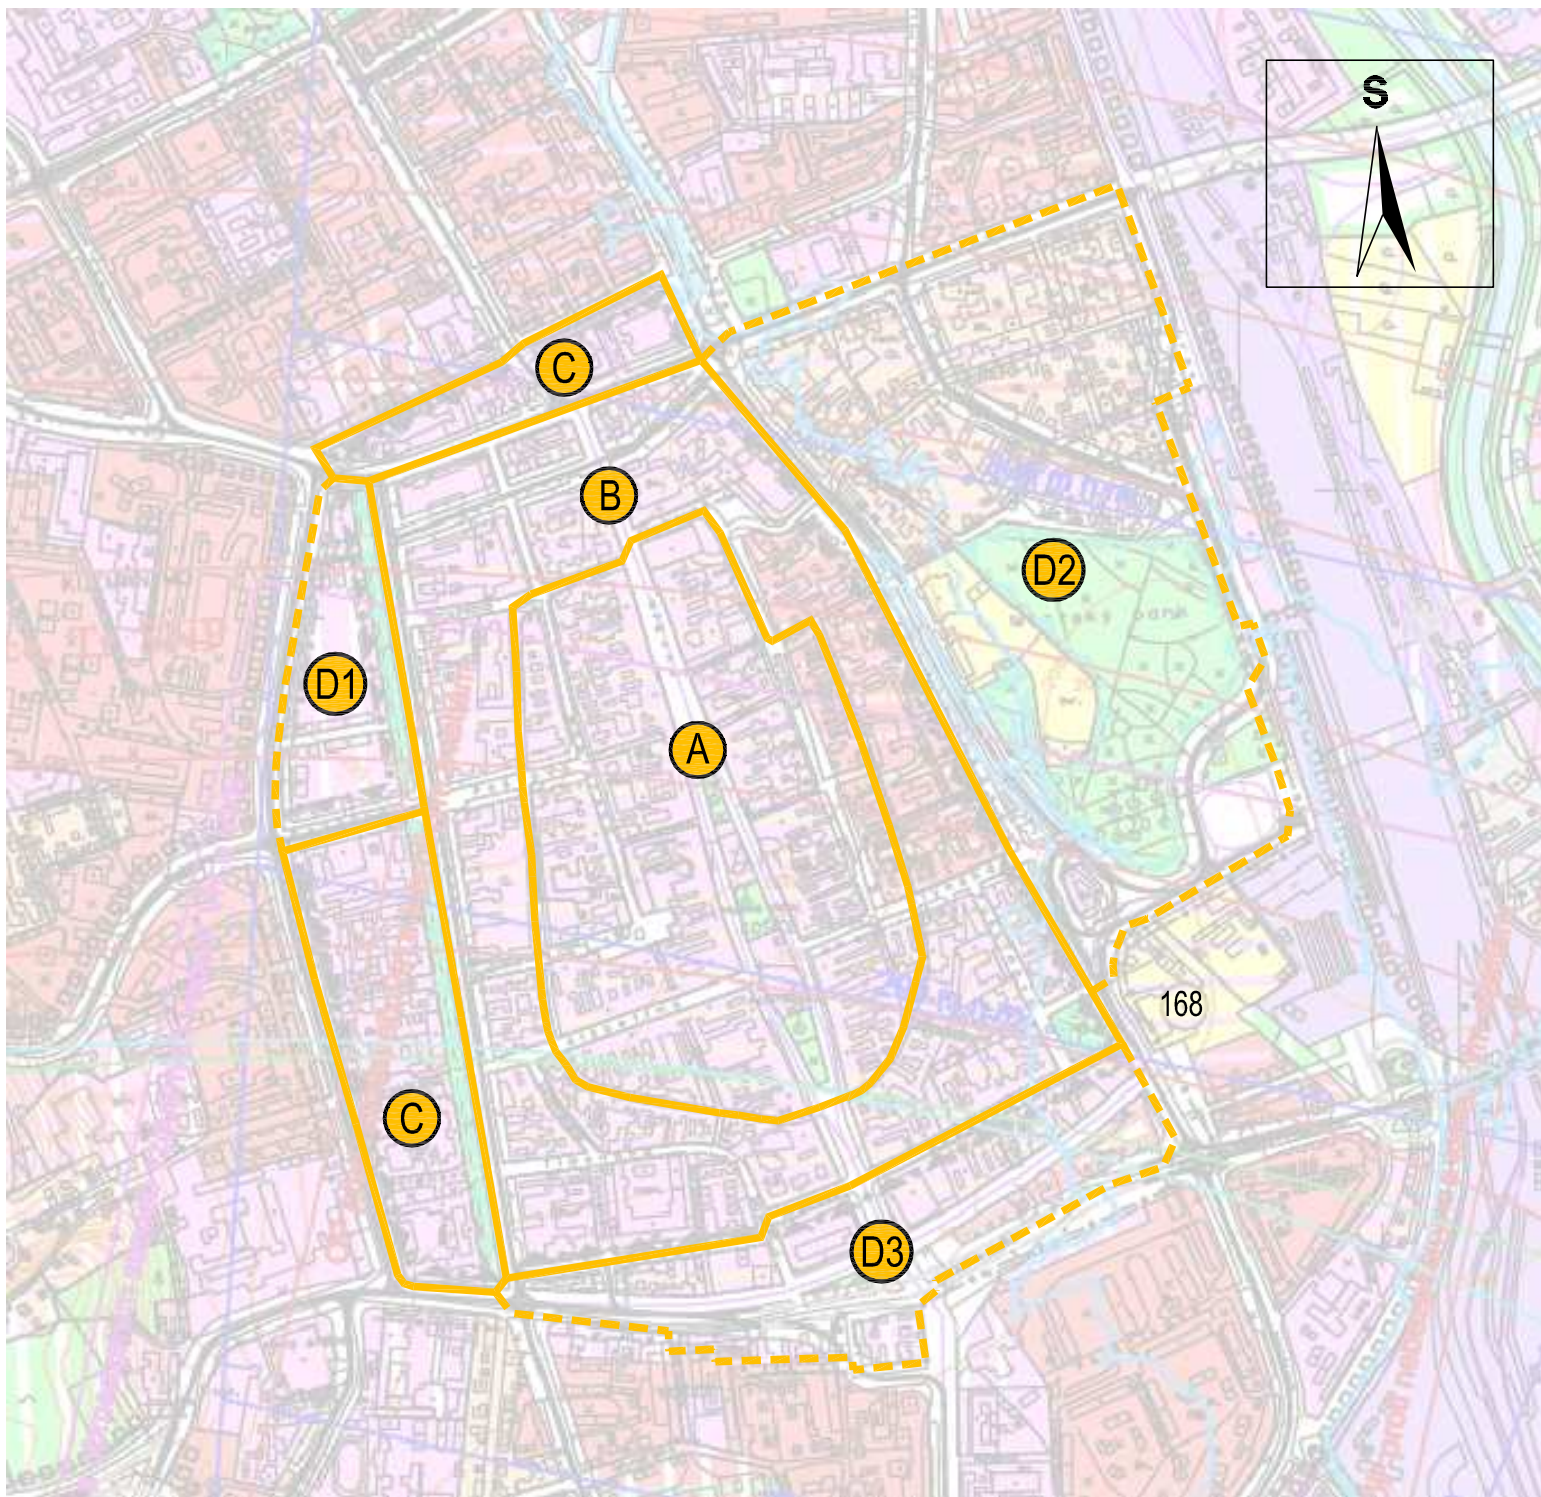

ÚZEMNÝ PLÁN HSA KOŠICE, ZMENY A DOPLNKY č.19/2021
 KOMPLEXNÝ URBANISTICKÝ NÁVRH M 1 : 10 000
 ZMENA č. 168 : MČ KOŠICE - STARÉ MESTO - LOKALITA MPR A OP MPR

NÁVRH
 č. v. 3




PROJEX
 Ing.arch. Michal LEGDAN
 Masarykova 16, 080 01 PREŠOV

 
 
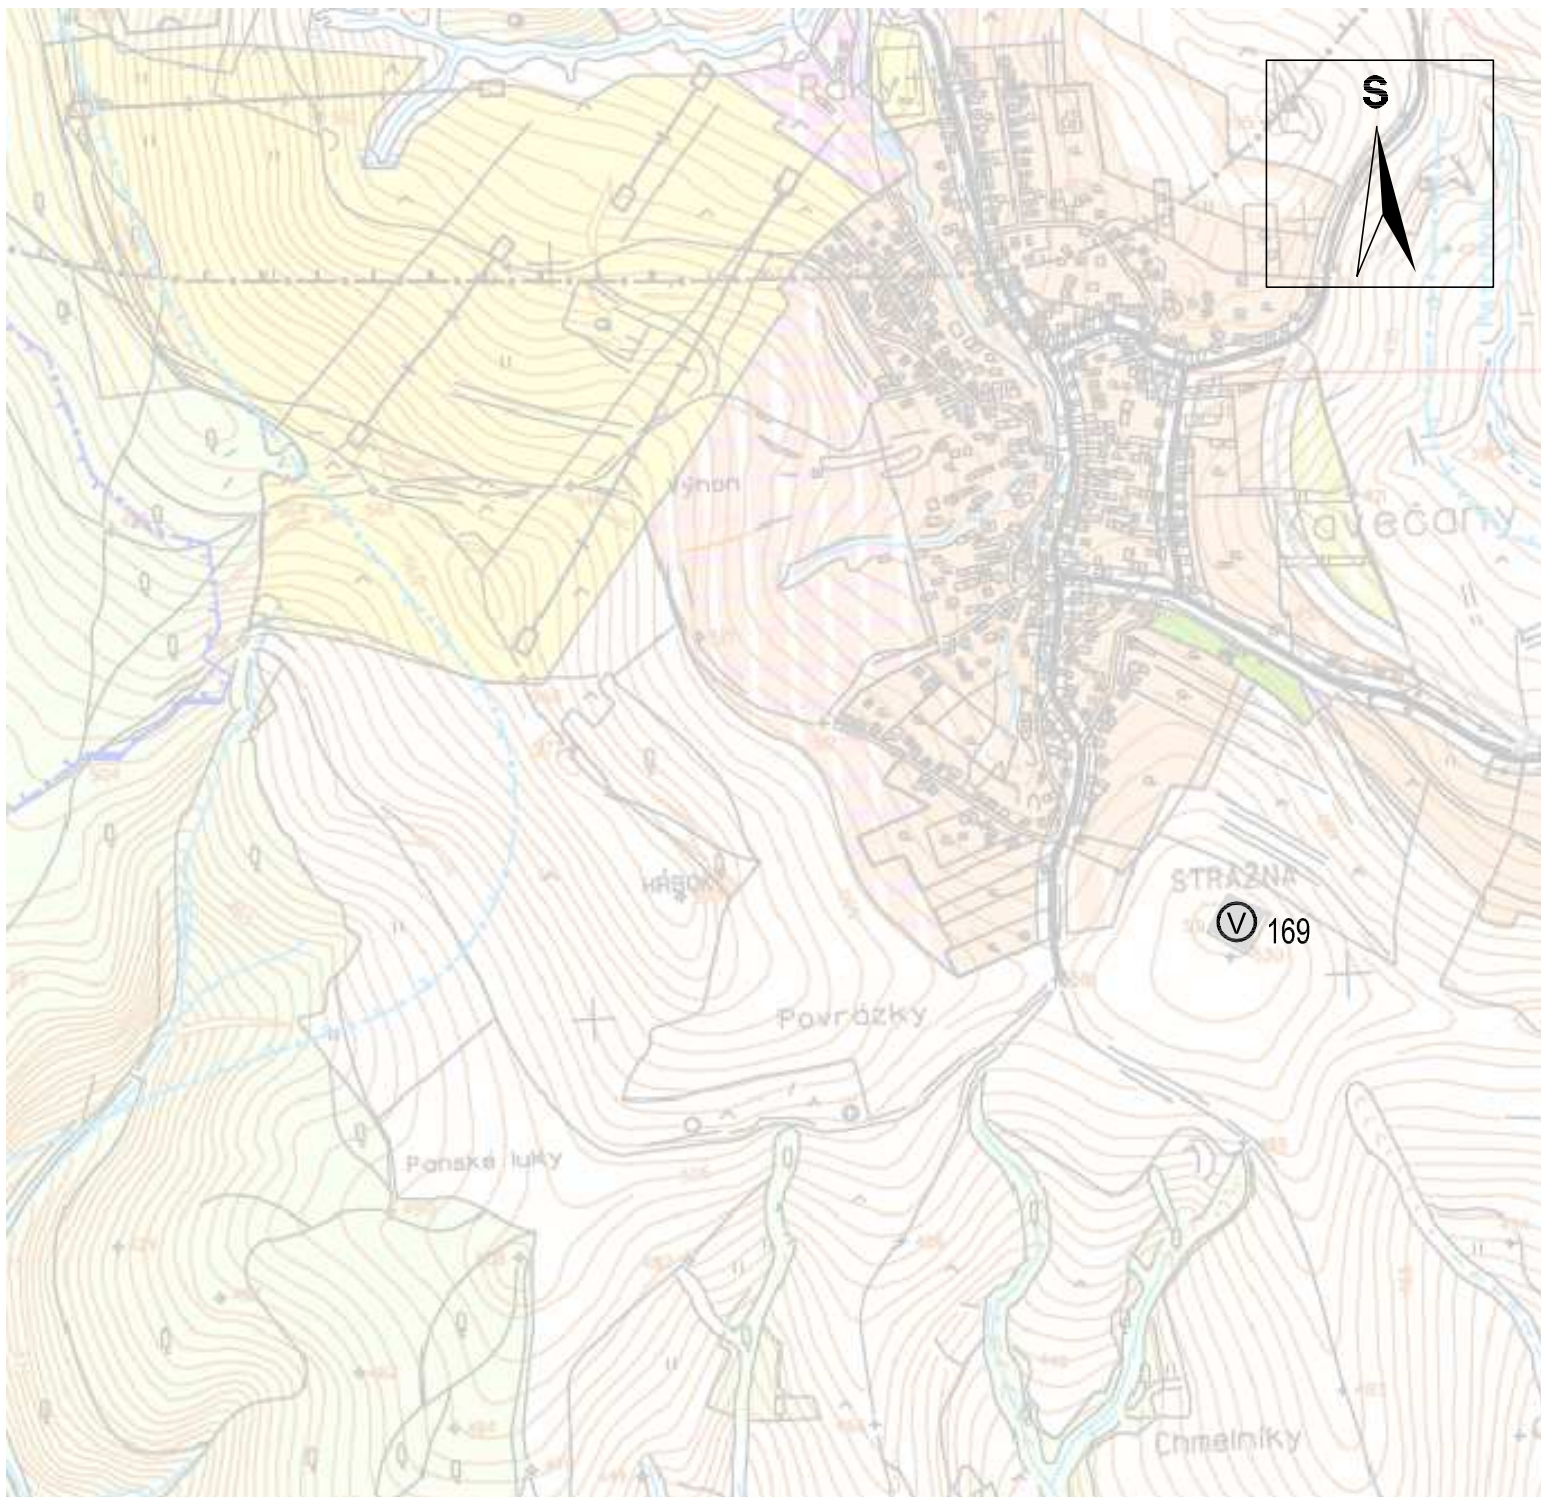


ÚZEMNÝ PLÁN HSA KOŠICE, ZMENY A DOPLNKY č.19/2021
 KOMPLEXNÝ URBANISTICKÝ NÁVRH M 1 : 10 000
 ZMENA č. 169 : MČ KOŠICE - KAVEČANY - LOKALITA VODOJEM

NÁVRH
 č. v. 3

PROJEX
 Ing.arch. Michal LEGDAN
 Masarykova 16, 080 01 PREŠOV

  
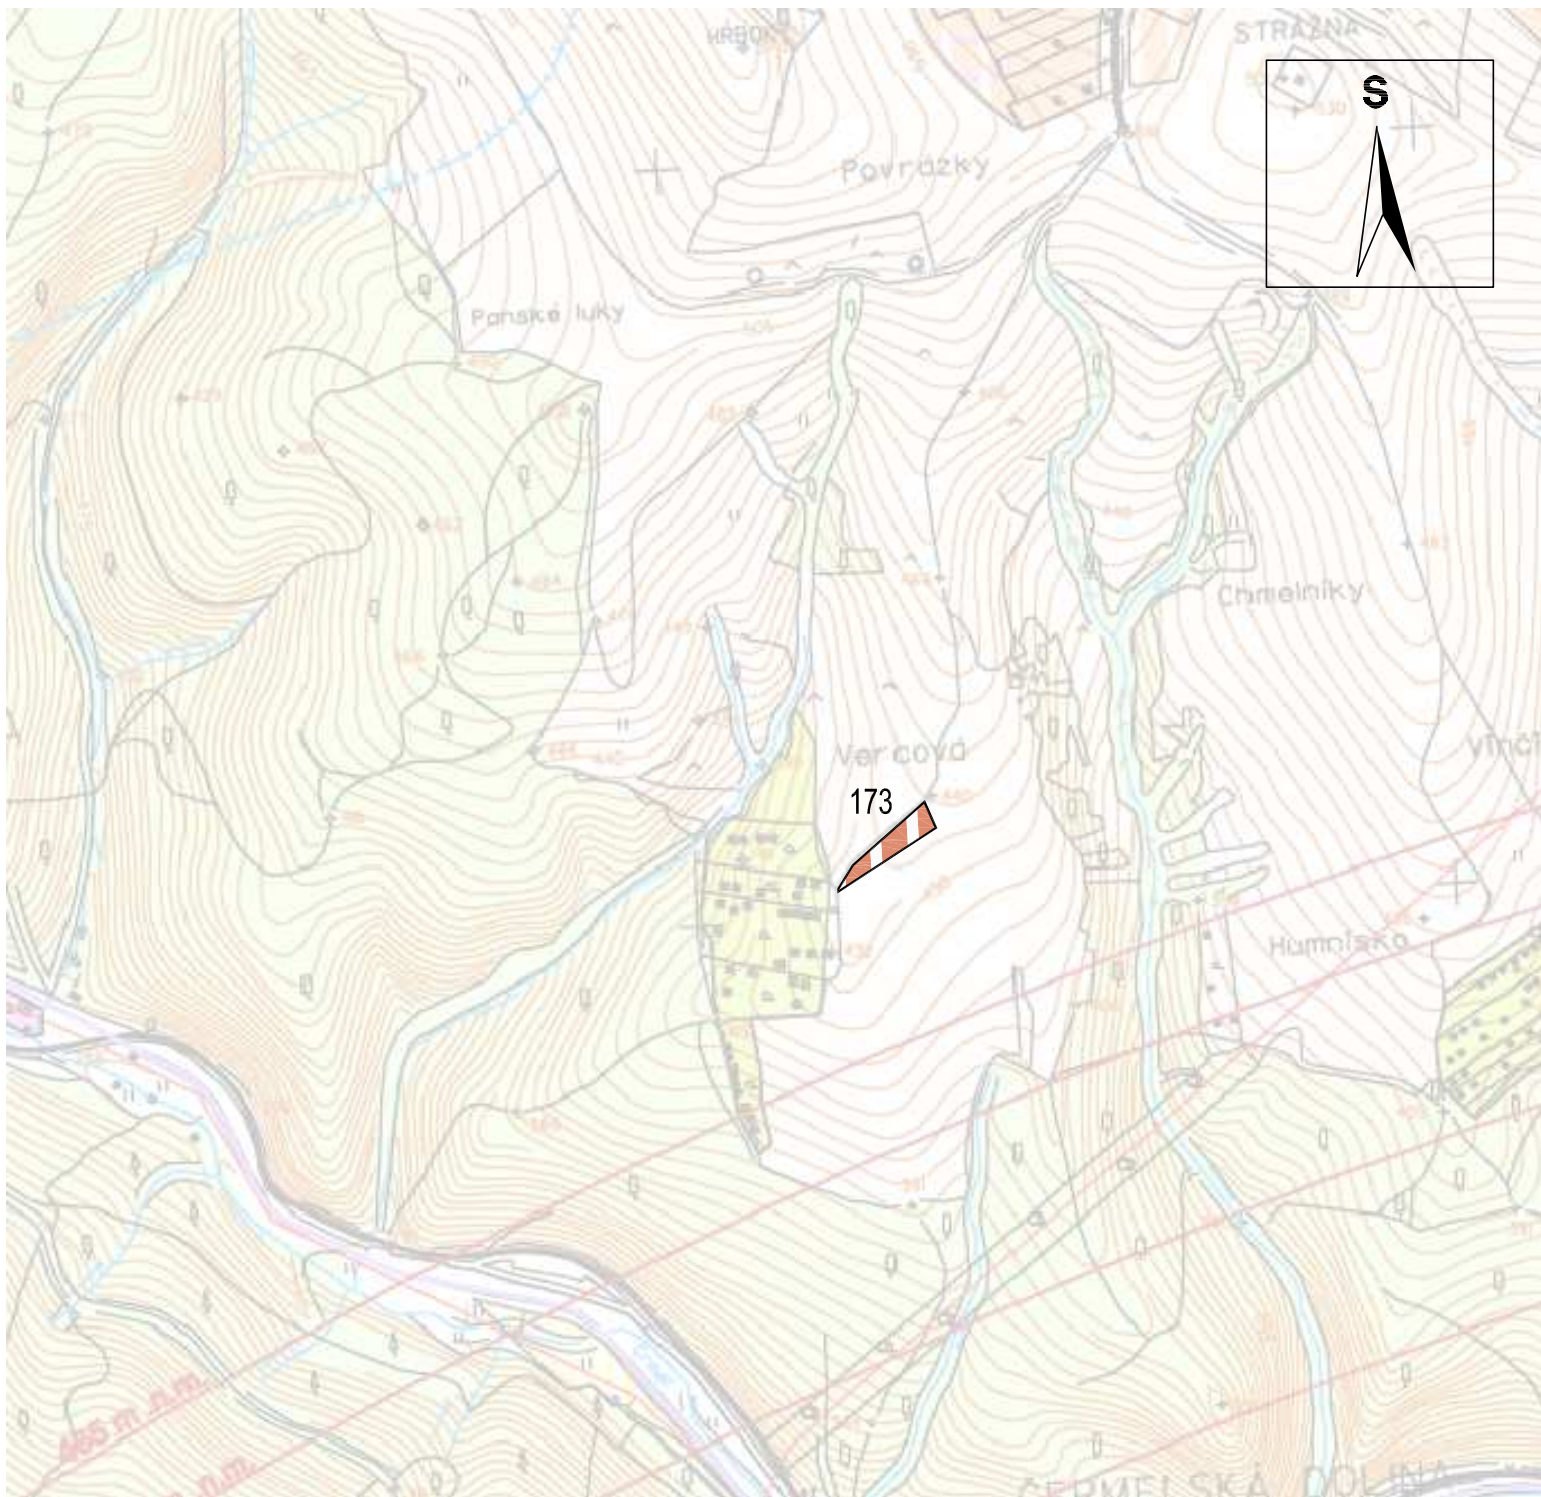


 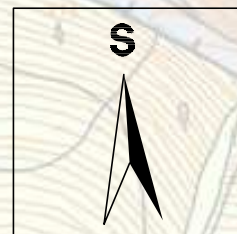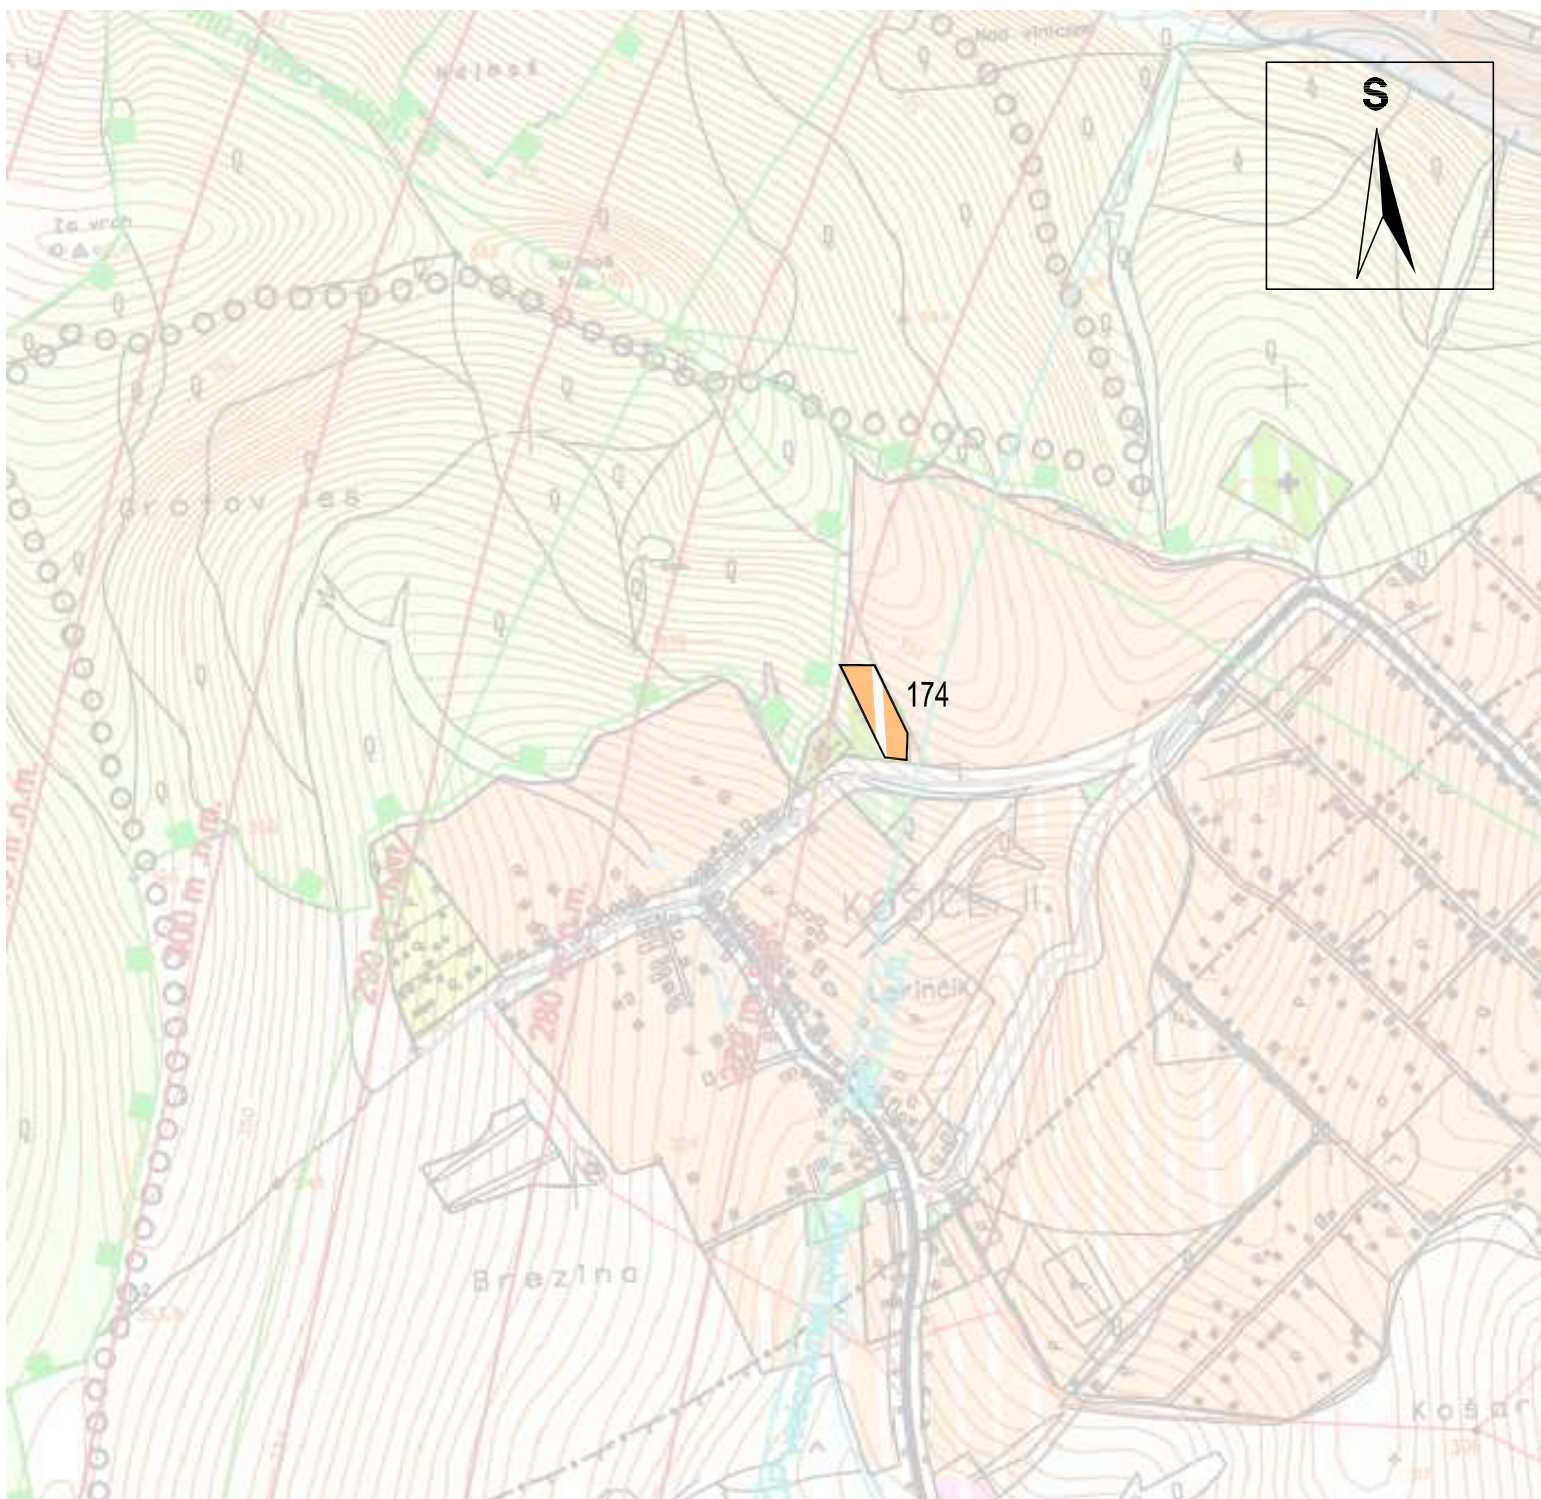

ÚZEMNÝ PLÁN HSA KOŠICE, ZMENY A DOPLNKY č.19/2021
 KOMPLEXNÝ URBANISTICKÝ NÁVRH
 ZMENA č. 174 : MČ KOŠICE - LORINČÍK - LOKALITA UI. MACÁKOVA

NÁVRH
 M 1 : 10 000
 č. v. 3



PROJEX
 Ing.arch. Michal LEGDAN
 Masarykova 16, 080 01 PREŠOV

 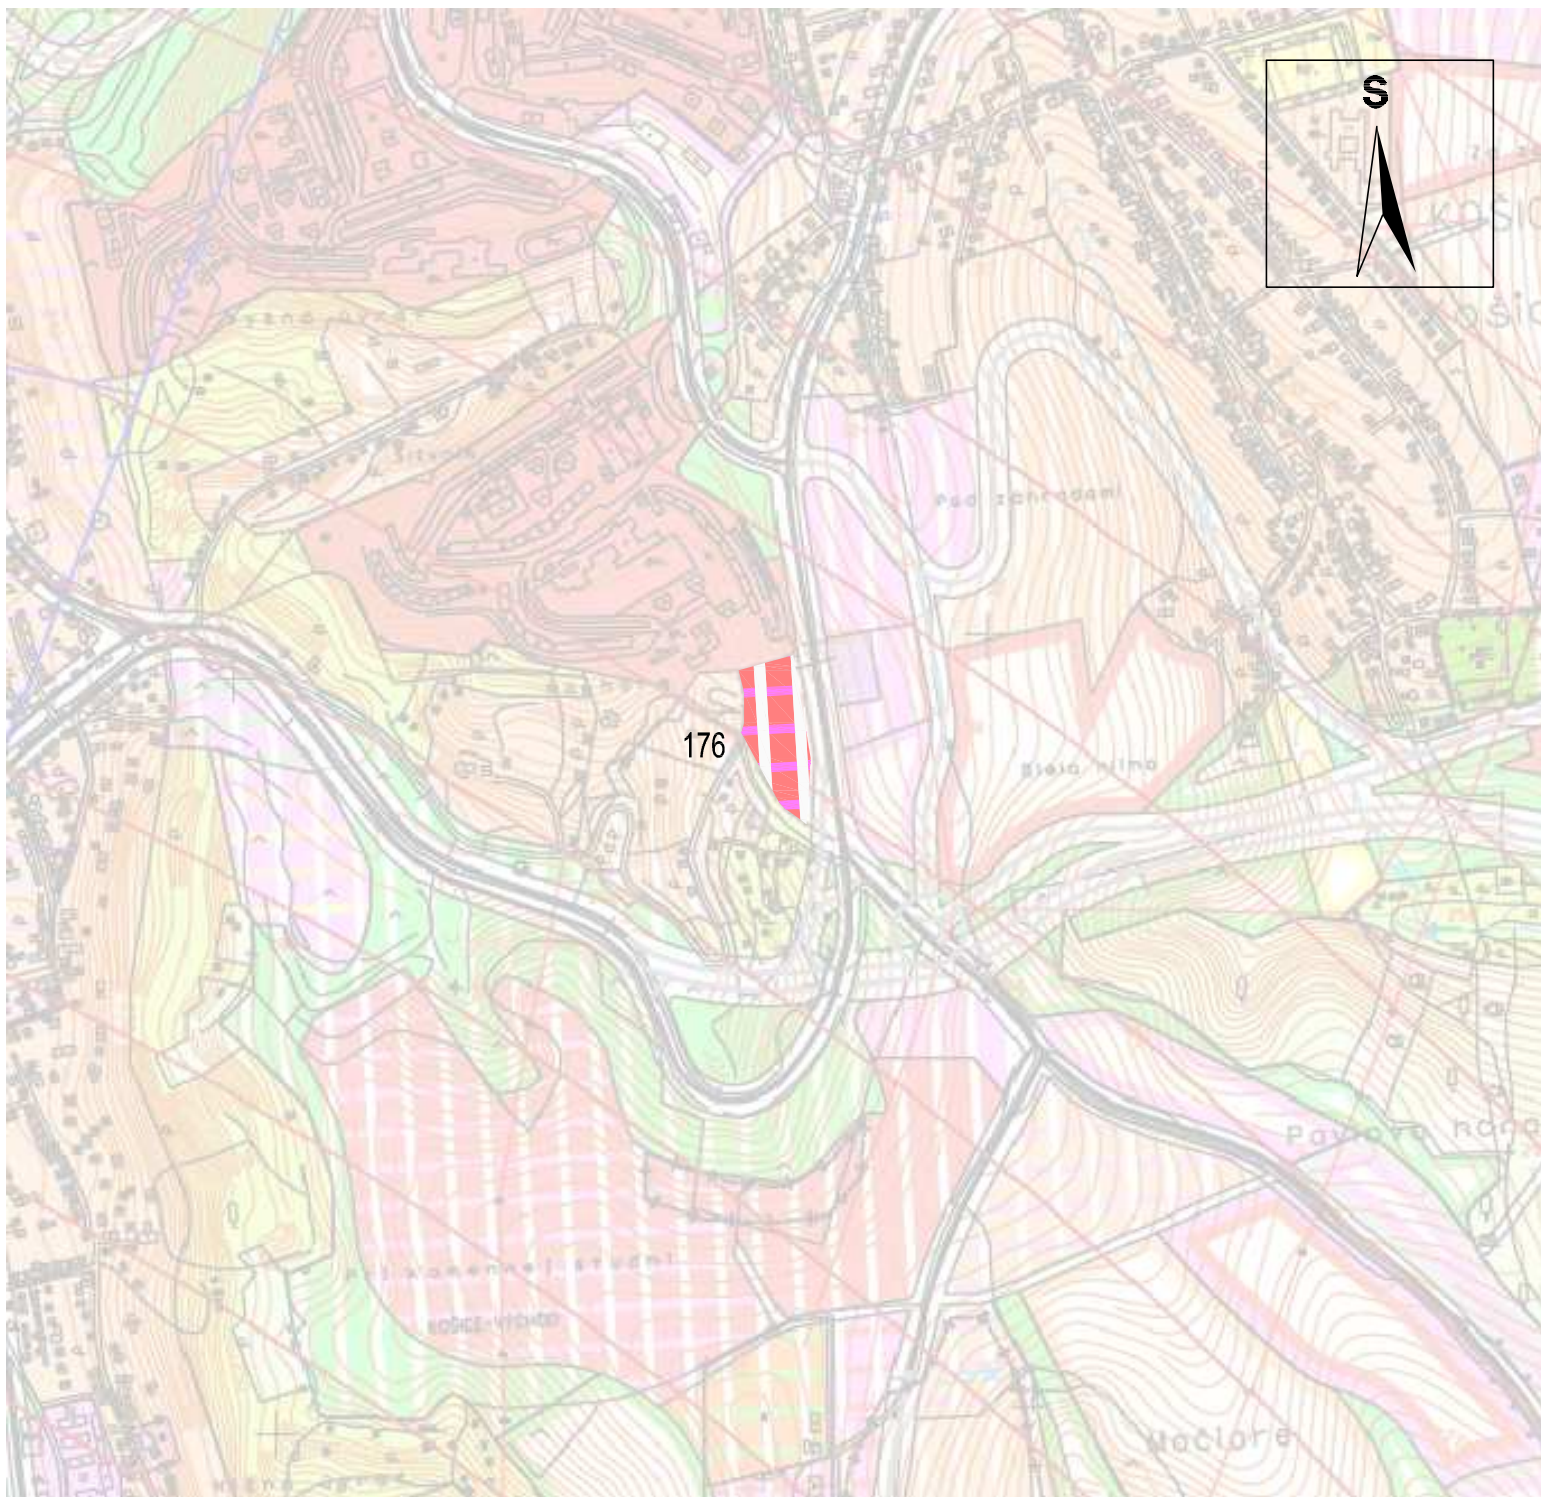

ÚZEMNÝ PLÁN HSA KOŠICE, ZMENY A DOPLNKY č.19/2021
 KOMPLEXNÝ URBANISTICKÝ NÁVRH
 ZMENA č. 176 : MČ KOŠICE - DARGOVSKÝCH HRDINOV - UL. HERLIANSKA




NÁVRH
 M 1 : 10 000
 č. v. 3

PROJEX
 Ing.arch. Michal LEGDAN
 Masarykova 16, 080 01 PREŠOV

 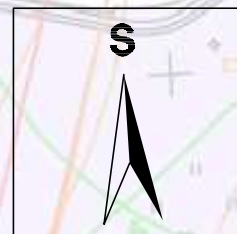





ÚZEMNÝ PLÁN HSA KOŠICE, ZMENY A DOPLNKY č.19/2021 NÁVRH
 KOMPLEXNÝ URBANISTICKÝ NÁVRH M 1 : 10 000
 ZMENA č. 177 : MČ KOŠICE - BARCA - LOKALITA LETISKO č. v. 3

PROJEX
 Ing.arch. Michal LEGDAN
 Masarykova 16, 080 01 PREŠOV

  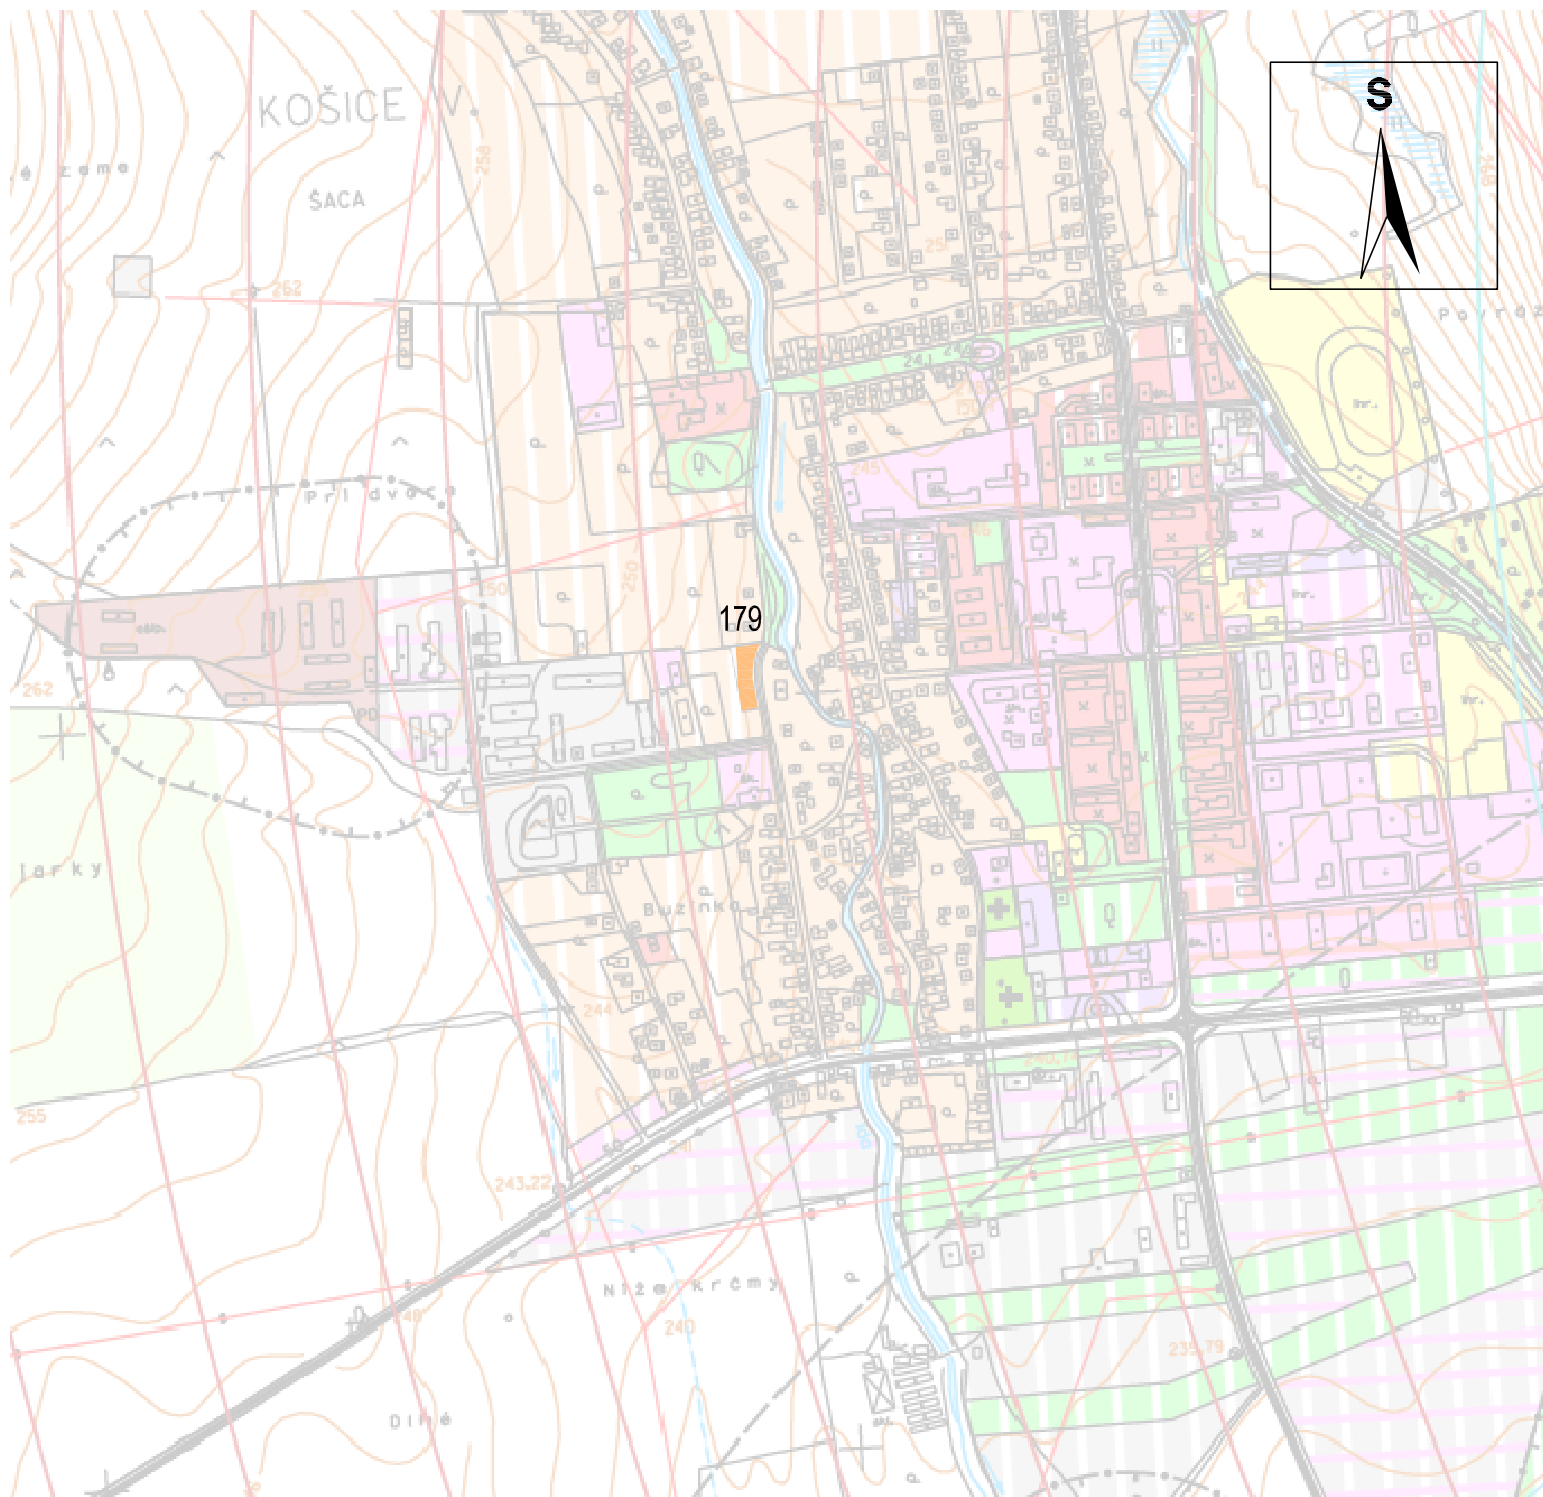

ÚZEMNÝ PLÁN HSA KOŠICE, ZMENY A DOPLNKY č.19/2021 NÁVRH
 KOMPLEXNÝ URBANISTICKÝ NÁVRH M 1 : 10 000
 ZMENA č. 179 : MČ KOŠICE - ŠACA - LOKALITA UI. KU MLYNU č. v. 3

PROJEX
 Ing.arch. Michal LEGDAN
 Masarykova 16, 080 01 PREŠOV

  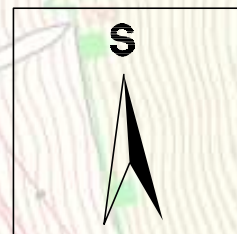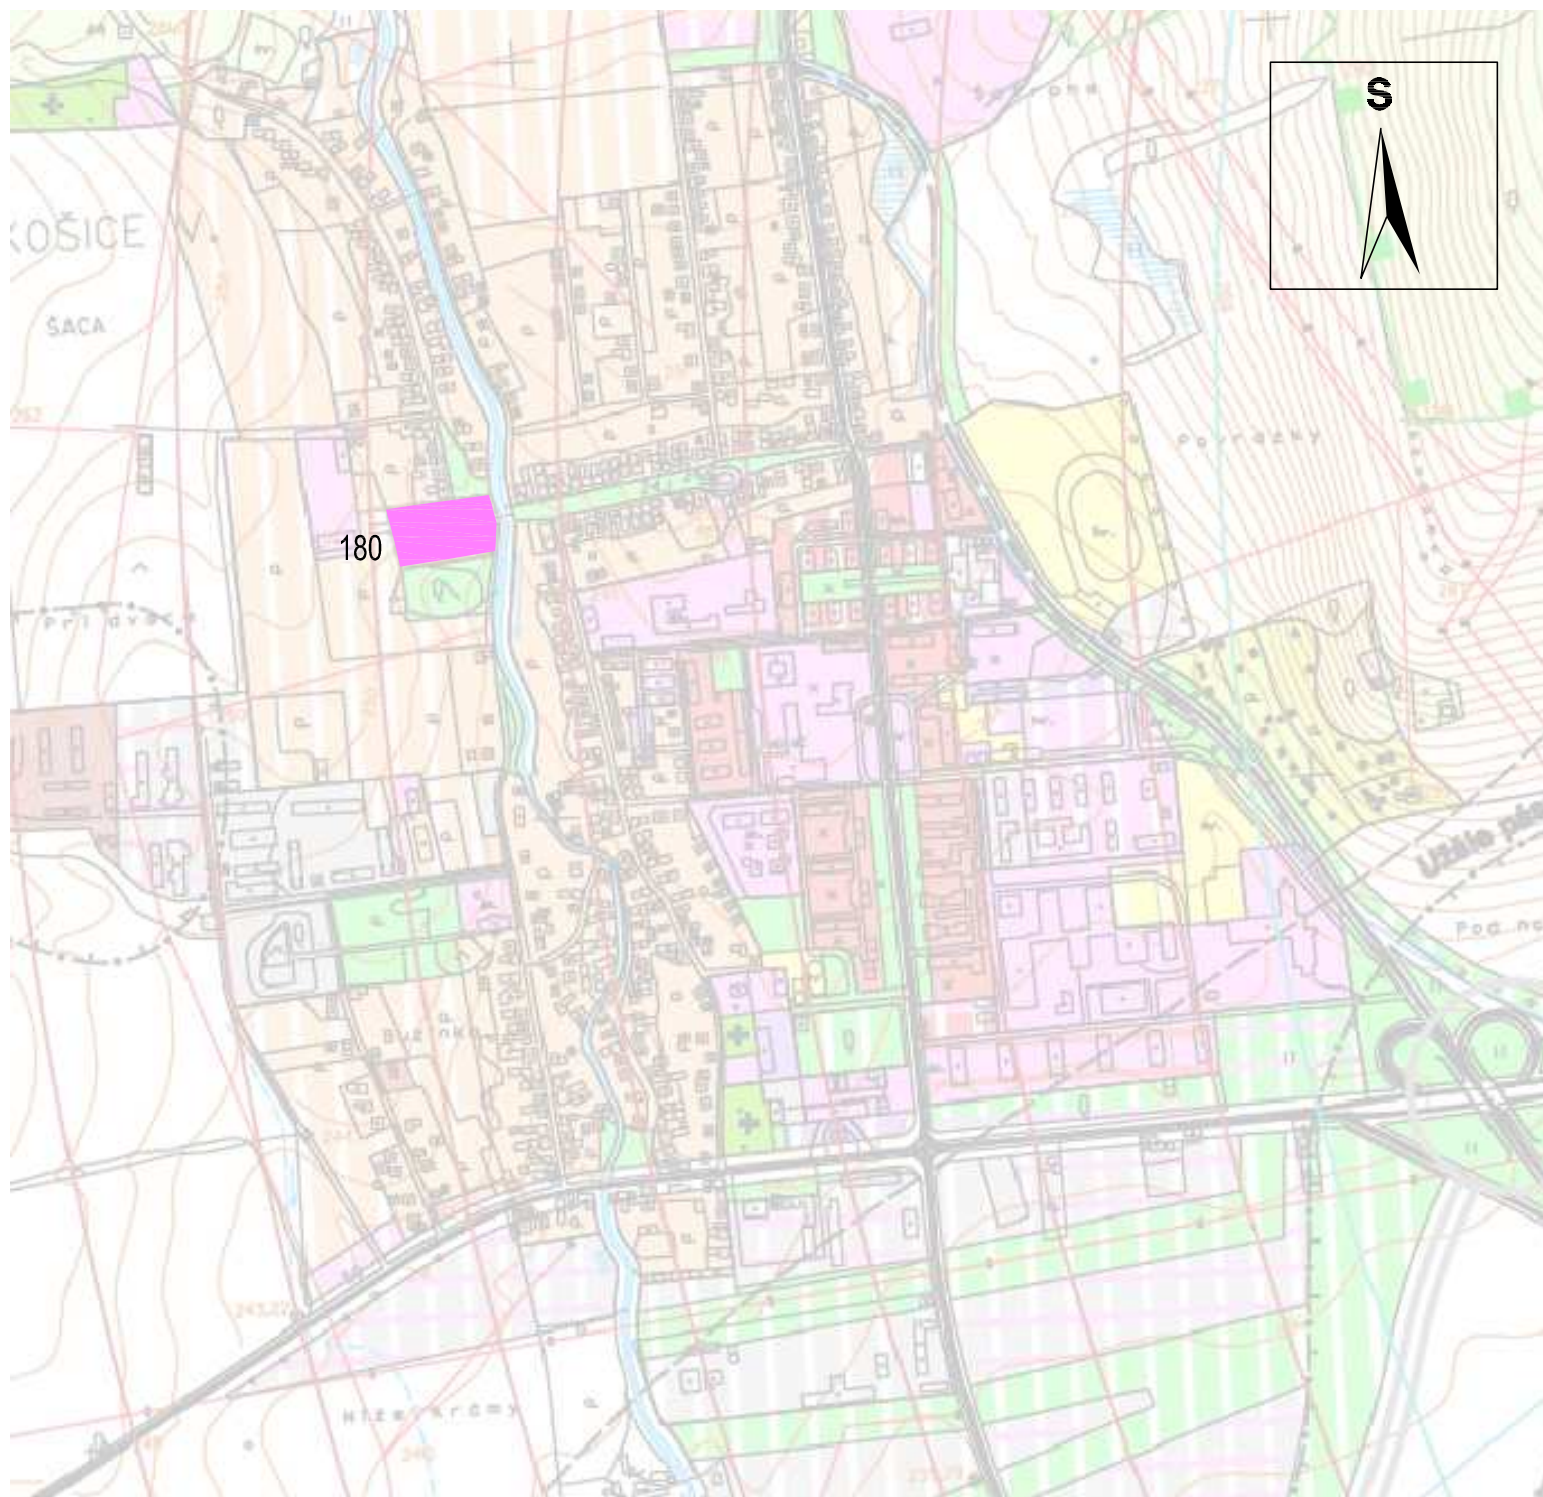

ÚZEMNÝ PLÁN HSA KOŠICE, ZMENY A DOPLNKY č.19/2021
 KOMPLEXNÝ URBANISTICKÝ NÁVRH M 1 : 10 000
 ZMENA č. 180 : MČ KOŠICE - ŠACA - LOKALITA IBV KAŠTIEL'

NÁVRH
 č. v. 3

PROJEX
 Ing.arch. Michal LEGDAN
 Masarykova 16, 080 01 PREŠOV