


LEGENDA

STAV NÁVRH ÚZEMNÁ REZERVA

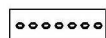

HRANICA HOSPODÁRSKO - SÍDELNEJ AGLOMERÁCIE (HGA) KOŠICE



VODNÉ PLOCHY A TOKY



URBANIZOVANÉ ÚZEMIE



DIAĽNICA D-1



RÝCHLOSTNÉ KOMUNIKÁCIE A DIAĽNIČNÉ PRIVÁDZAČE



ZBERNÉ KOMUNIKÁCIE A-1, B-1



ZBERNÉ KOMUNIKÁCIE B2 A PRÍSTUPOVÉ KOMUNIKÁCIE



CESTIČKA PRE CYKLISTOV



TRASY A ZASTÁVKY ELEKTRIČIEK



TRASY A ZASTÁVKY AUTOBUSOV A TROLEJBUSOV MHD



TRASY A ZASTÁVKY AUTOBUSOV SAD



TRASY TRAM-TRAIN




LYŽIARSKÉ VLEKY, LANOVKA



PLOCHY ŽELEZNICE



ŽELEZNIČNÁ TRAŤ

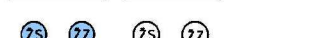

ŽELEZNIČNÁ STANICA, ŽELEZNIČNÁ ZASTÁVKA



OCHRANNÉ PÁSMA (CESTY A ŽELEZNICE)



OCHRANNÉ PÁSMA (LETISKO, HELIPORT)



DOPRAVNÉ LETISKO, HELIPORT



PARKOVISKO (ZÁCHYTNÉ, VEĽKOPLOŠNÉ, VIACÚROVŇOVÉ, SÚSTREDENÉ)



AUTOBUSOVÁ STANICA



DOPRAVNÉ SLUŽBY (BENZÍNOVÁ ČERPACIA STANICA, AUTOSERVIS, STANICA TECHNICKEJ KONTROLY, TRUCK CENTRUM)



HROMADNÁ PARKOVACIA VIACÚROVŇOVÁ GARÁŽ



PODZEMNÉ GARÁŽE



SÚSTREDENÉ BOXOVÉ GARÁŽE



TERMINÁLY INTEGROVANÉHO DOPRAVNÉHO SYSTÉMU:

- (P+R) ZÁCHYTNÉ PARKOVISKÁ S PRESTUPOM Z OSOBNÝCH AUTOMOBILOV NA MHD A IDS
- IDS INTEGROVANÝ DOPRAVNÝ SYSTÉM



DEPO KOĽAJOVÝCH VOZIDIEL TRAM - TRAIN, ELEKTRIČIEK, AUTOBUSOV, TROLEJBUSOV MHD



DÔLEŽITÉ PEŠIE KOMUNIKÁCIE A PRIESTRANSTVÁ






HISTORICKÉ JADRO



HRANICA MESTSKEJ PAMIATKOVEJ REZERVÁCIE



HRANICA CELOMESTSKÉHO CENTRA

  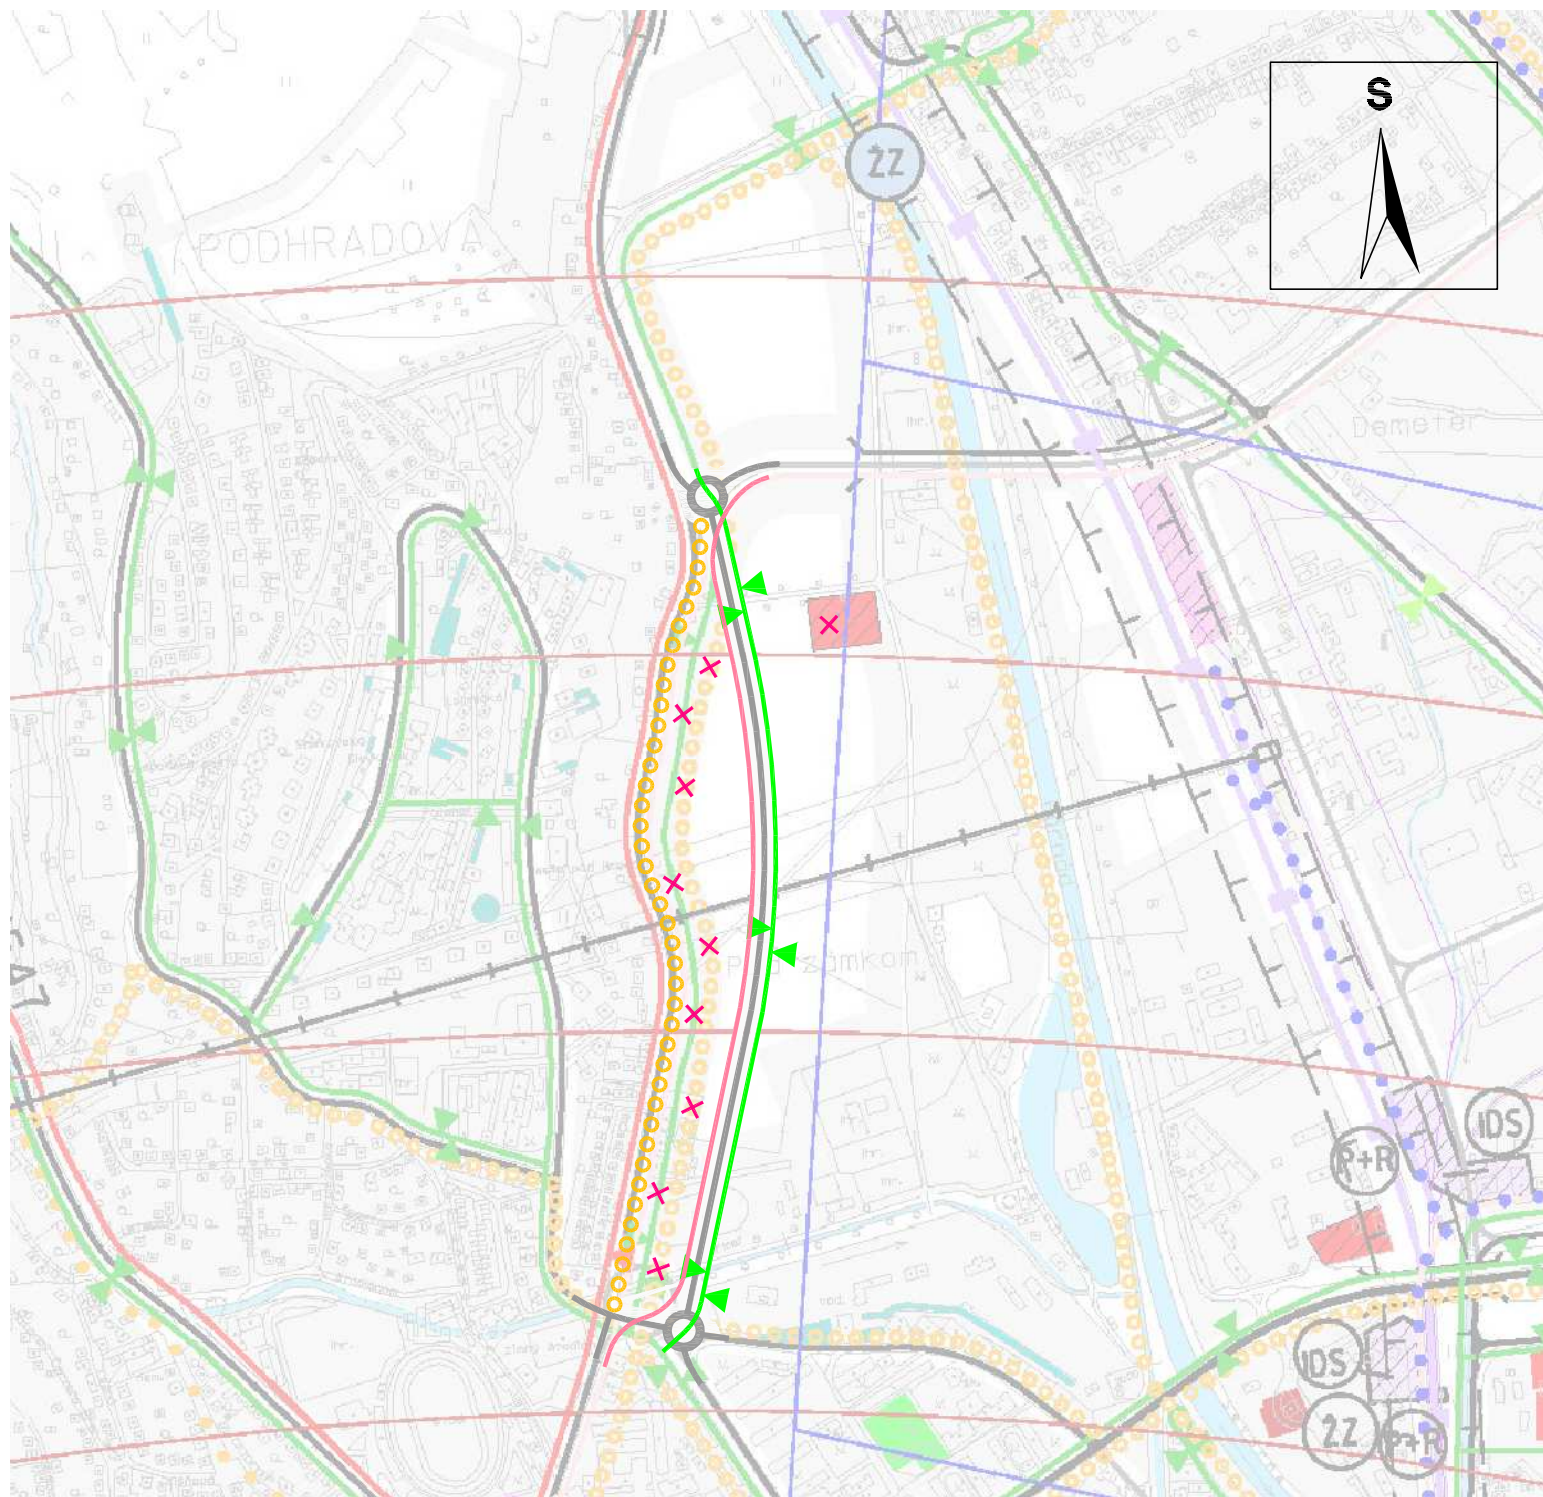

ÚZEMNÝ PLÁN HSA KOŠICE, ZMENY A DOPLNKY č.19/2021
 VEREJNÉ DOPRAVNÉ VYBAVENIE
 ZMENA č. 165 : MČ KOŠICE - SEVER - LOKALITA ANIČKA

NÁVRH
 M 1 : 10 000
 č. v. 7


PROJEX
 Ing.arch. Michal LEGDAN
 Masarykova 16, 080 01 PREŠOV

LEGENDA



STAV NÁVRH ÚZEMNÁ REZERVA



HRANICA HOSPODÁRSKO - SÍDELNEJ AGLOMERÁCIE (HSA) KOŠICE

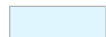

VODNÉ PLOCHY A TOKY

 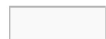


URBANIZOVANÉ ÚZEMIE



DIAĽNICA D-1



RÝCHLOSTNÉ KOMUNIKÁCIE A DIAĽNIČNÉ PRIVÁDZAČE

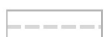




ZBERNÉ KOMUNIKÁCIE ~~A-1~~, B-1



ZBERNÉ KOMUNIKÁCIE B2 A PRÍSTUPOVÉ KOMUNIKÁCIE



CESTIČKA PRE CYKLISTOV

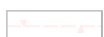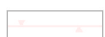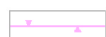

TRASYS A ZASTÁVKY ELEKTRICIEK



TRASYS A ZASTÁVKY AUTOBUSOV A TROLEJBUSOV MHD




TRASYS A ZASTÁVKY AUTOBUSOV SAD



TRASYS TRAM-TRAIN



LYŽIARSKÉ VLEKY, LANOVKA

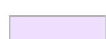

PLOCHY ŽELEZNICE



ŽELEZNIČNÁ TRAŤ




ŽELEZNIČNÁ STANICA, ŽELEZNIČNÁ ZASTÁVKA



OCHRANNÉ PÁSMA (CESTY A ŽELEZNICE)



OCHRANNÉ PÁSMA (LETISKO, HELIPORT)

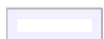

DOPRAVNÉ LETISKO, HELIPORT




PARKOVISKO (ZÁCHYTNÉ, VEĽKOPLOŠNÉ, VIACÚROVNŇOVÉ, SÚSTREDENÉ)



AUTOBUSOVÁ STANICA



DOPRAVNÉ SLUŽBY (BENZÍNOVÁ ČERPACIA STANICA, AUTOSERVIS, STANICA TECHNICKEJ KONTROLY, TRUCK CENTRUM)

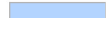

URBÁNNA PARKOVACIA VIACÚROVNŇOVÁ GARÁŽ

