
 
 


## LEGENDA

STAV	NÁVRH		STAV	NÁVRH	
		VEREJNÝ VODNÝ ZDROJ			VYÚSTENIE DO RECIPIENTU
		NEVEREJNÝ VODNÝ ZDROJ			ČOV (ČISTIACE ZARIADENIE, DAŽĎOVÁ ZDRŽ)
		DOČASNÝ VODNÝ ZDROJ			ČERPACIA STANICA SPLAŠKOVÝCH VOD
		GEOTERMÁLNY VODNÝ ZDROJ			KANALIZÁCIA SPLAŠKOVÁ
		ČERPACIE STANICE			KANALIZÁCIA DAŽĎOVÁ
		VODOJEMY			FENOLOVOD
		VODOJEM NA ROZŠÍRENIE			KANALIZÁCIA NA REKONŠTRUKCIU
		ÚPRAVNĽA VODY			KANALIZÁCIA SPLAŠKOVÁ VARIANTA
		PLNIČKA CISTERIEN			
		VODOVODNÝ RAD PITNEJ VODY			
		VODOVODNÝ RAD ÚŽITKOVEJ VODY			
		VODOVOD NA REKONŠTRUKCIU			
		OP VODNÉHO ZDROJA			
		OP VODNÉHO ZDROJA NA ZRUŠENIE			

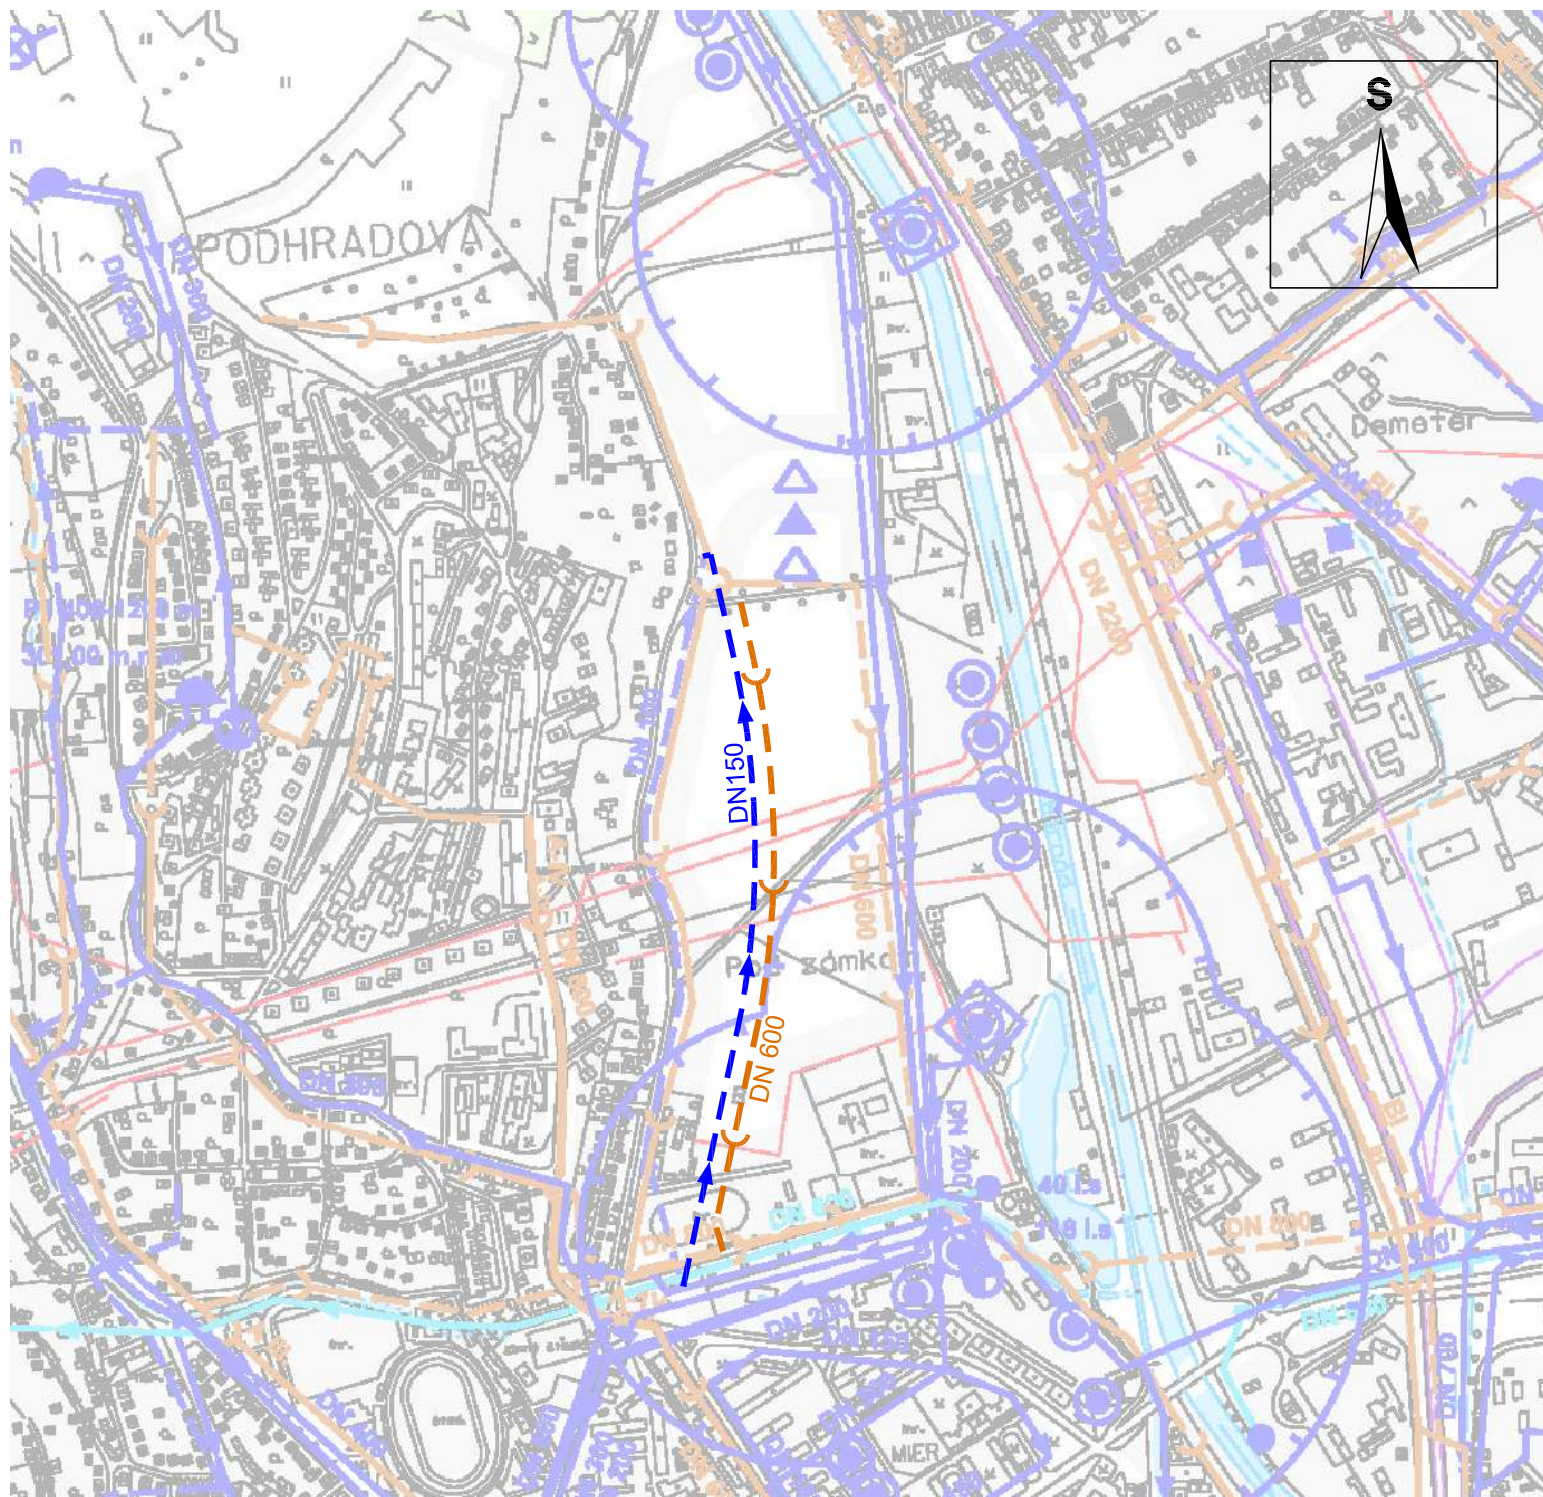

ÚZEMNÝ PLÁN HSA KOŠICE, ZMENY A DOPLNKY č.19/2021  
 VODNÉ HOSPODÁRSTVO  
 ZMENA č. 165 : MČ KOŠICE - SEVER - LOKALITA ANIČKA

NÁVRH  
 M 1 : 10 000  
 č. v. 4

**PROJEX**  
 Ing.arch. Michal LEGDAN  
 Masarykova 16, 080 01 PREŠOV

# LEGENDA

## STAV

## NÁVRH

RS 

RS 

REGULAČNÉ STANICE





STREDOTLAKÝ PLYNOVOD PN 0,1 MPa





STREDOTLAKÝ PLYNOVOD PN 0,3 MPa





VYSOKOTLAKÝ PLYNOVOD PN nad 4,0 MPa





TRANZITNÝ PLYNOVOD





PRODUKTOVODY





ODOVZDÁVACIE STANICE TEPLA

 PCS

 PCS

PREČERPÁVACIE A REDUKČNÉ STANICE TEPLA

 KVET

KOMBINOVANÁ VÝROBA ELEKTRINY A TEPLA

 SOK

SPALOVŇA ODPADKOV





ROZVODY TEPLA





ROZVODY PARY



ROZVODY VEDENÉ NAD ZEMOU






ROZVODY TEPLA VEDENÉ V KOLEKTOROCH



ROZVODY PARY URČENÉ NA DEMONTÁŽ




PRÍVOD GEOTERMÁLNEJ VODY

  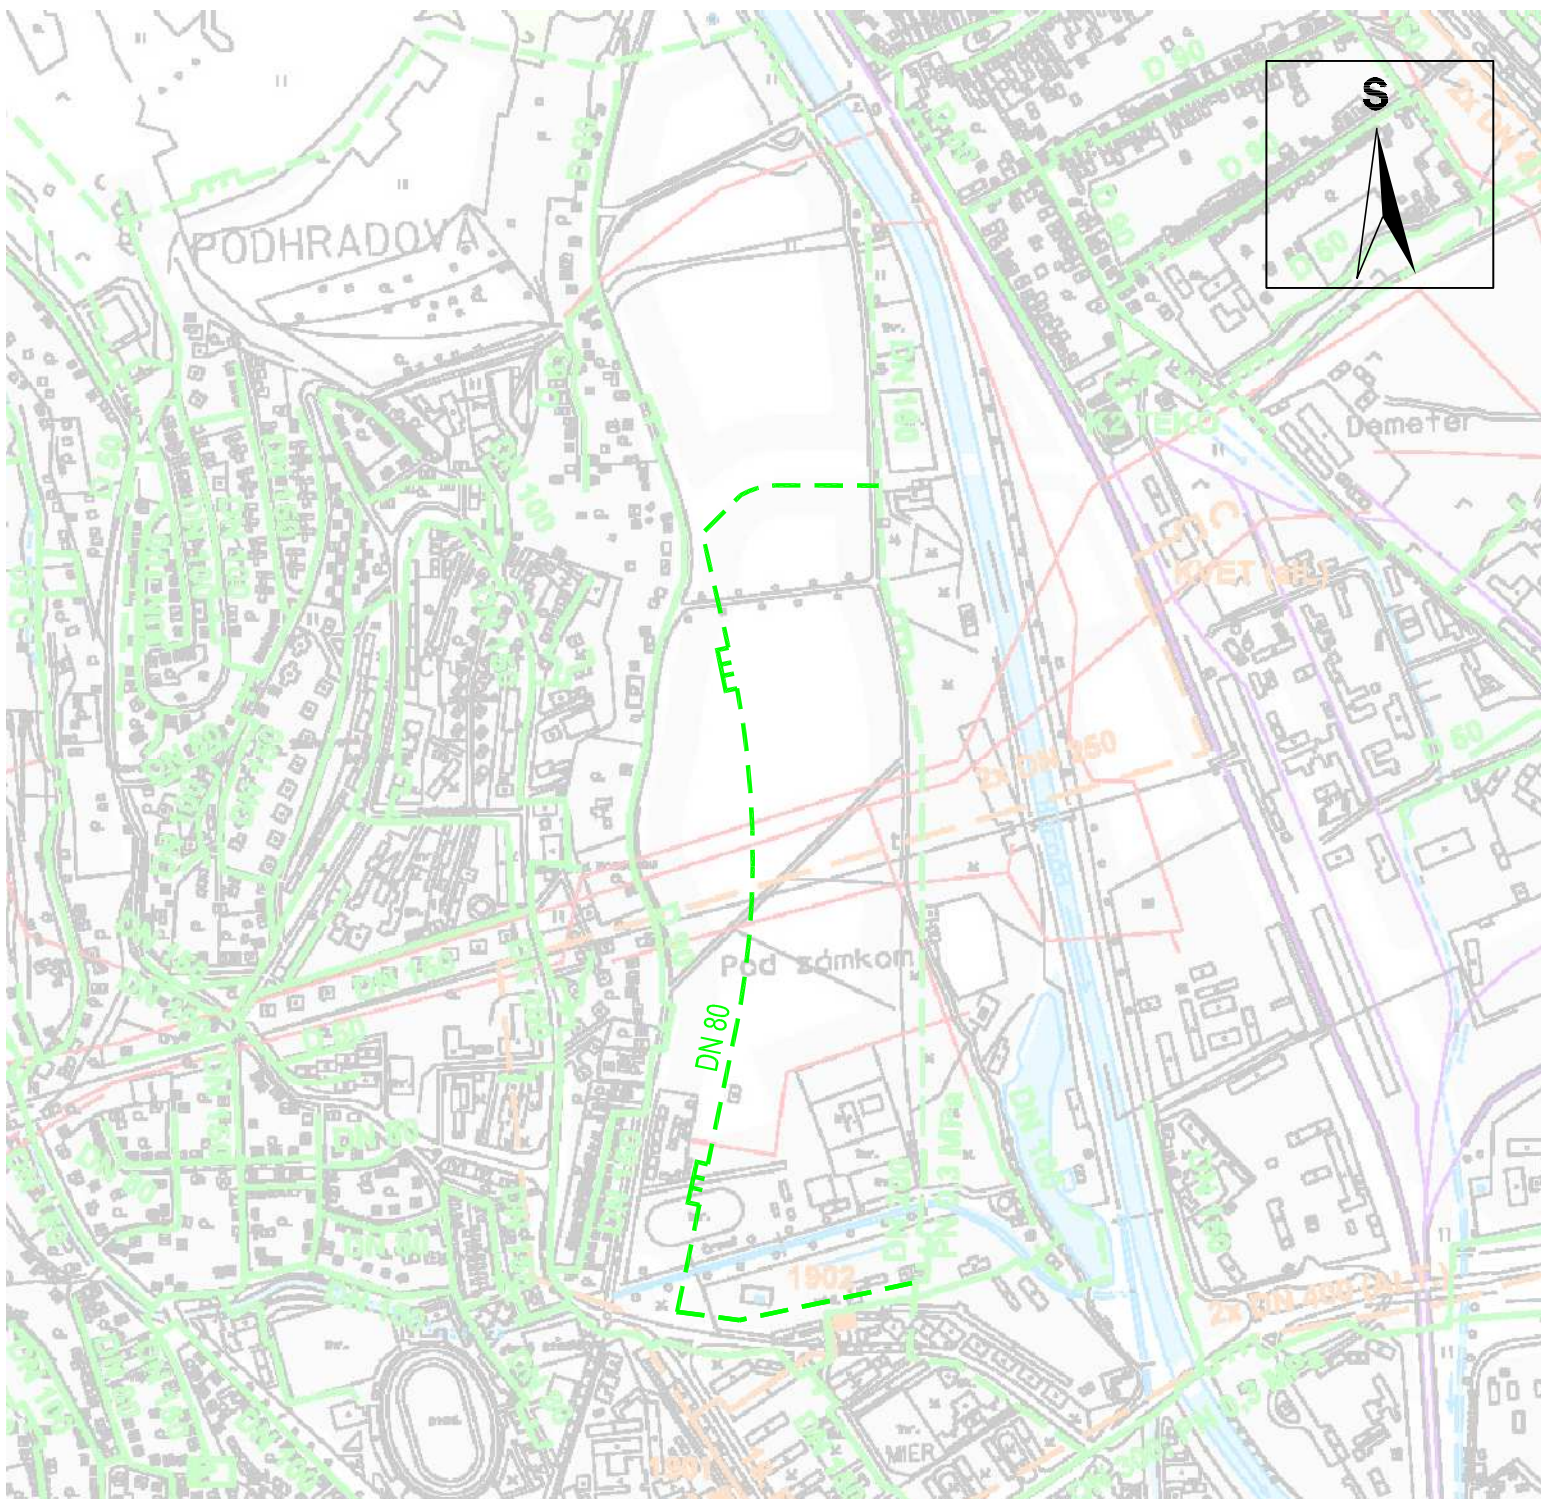

ÚZEMNÝ PLÁN HSA KOŠICE, ZMENY A DOPLNKY č.19/2021  
 ZÁSOBOVANIE TEPLOM A PLYNOM M 1 : 10 000  
 ZMENA č. 165 : MČ KOŠICE - SEVER - LOKALITA ANIČKA

NÁVRH  
 č. v. 5

**PROJEX**  
 Ing.arch. Michal LEGDAN  
 Masarykova 16, 080 01 PREŠOV

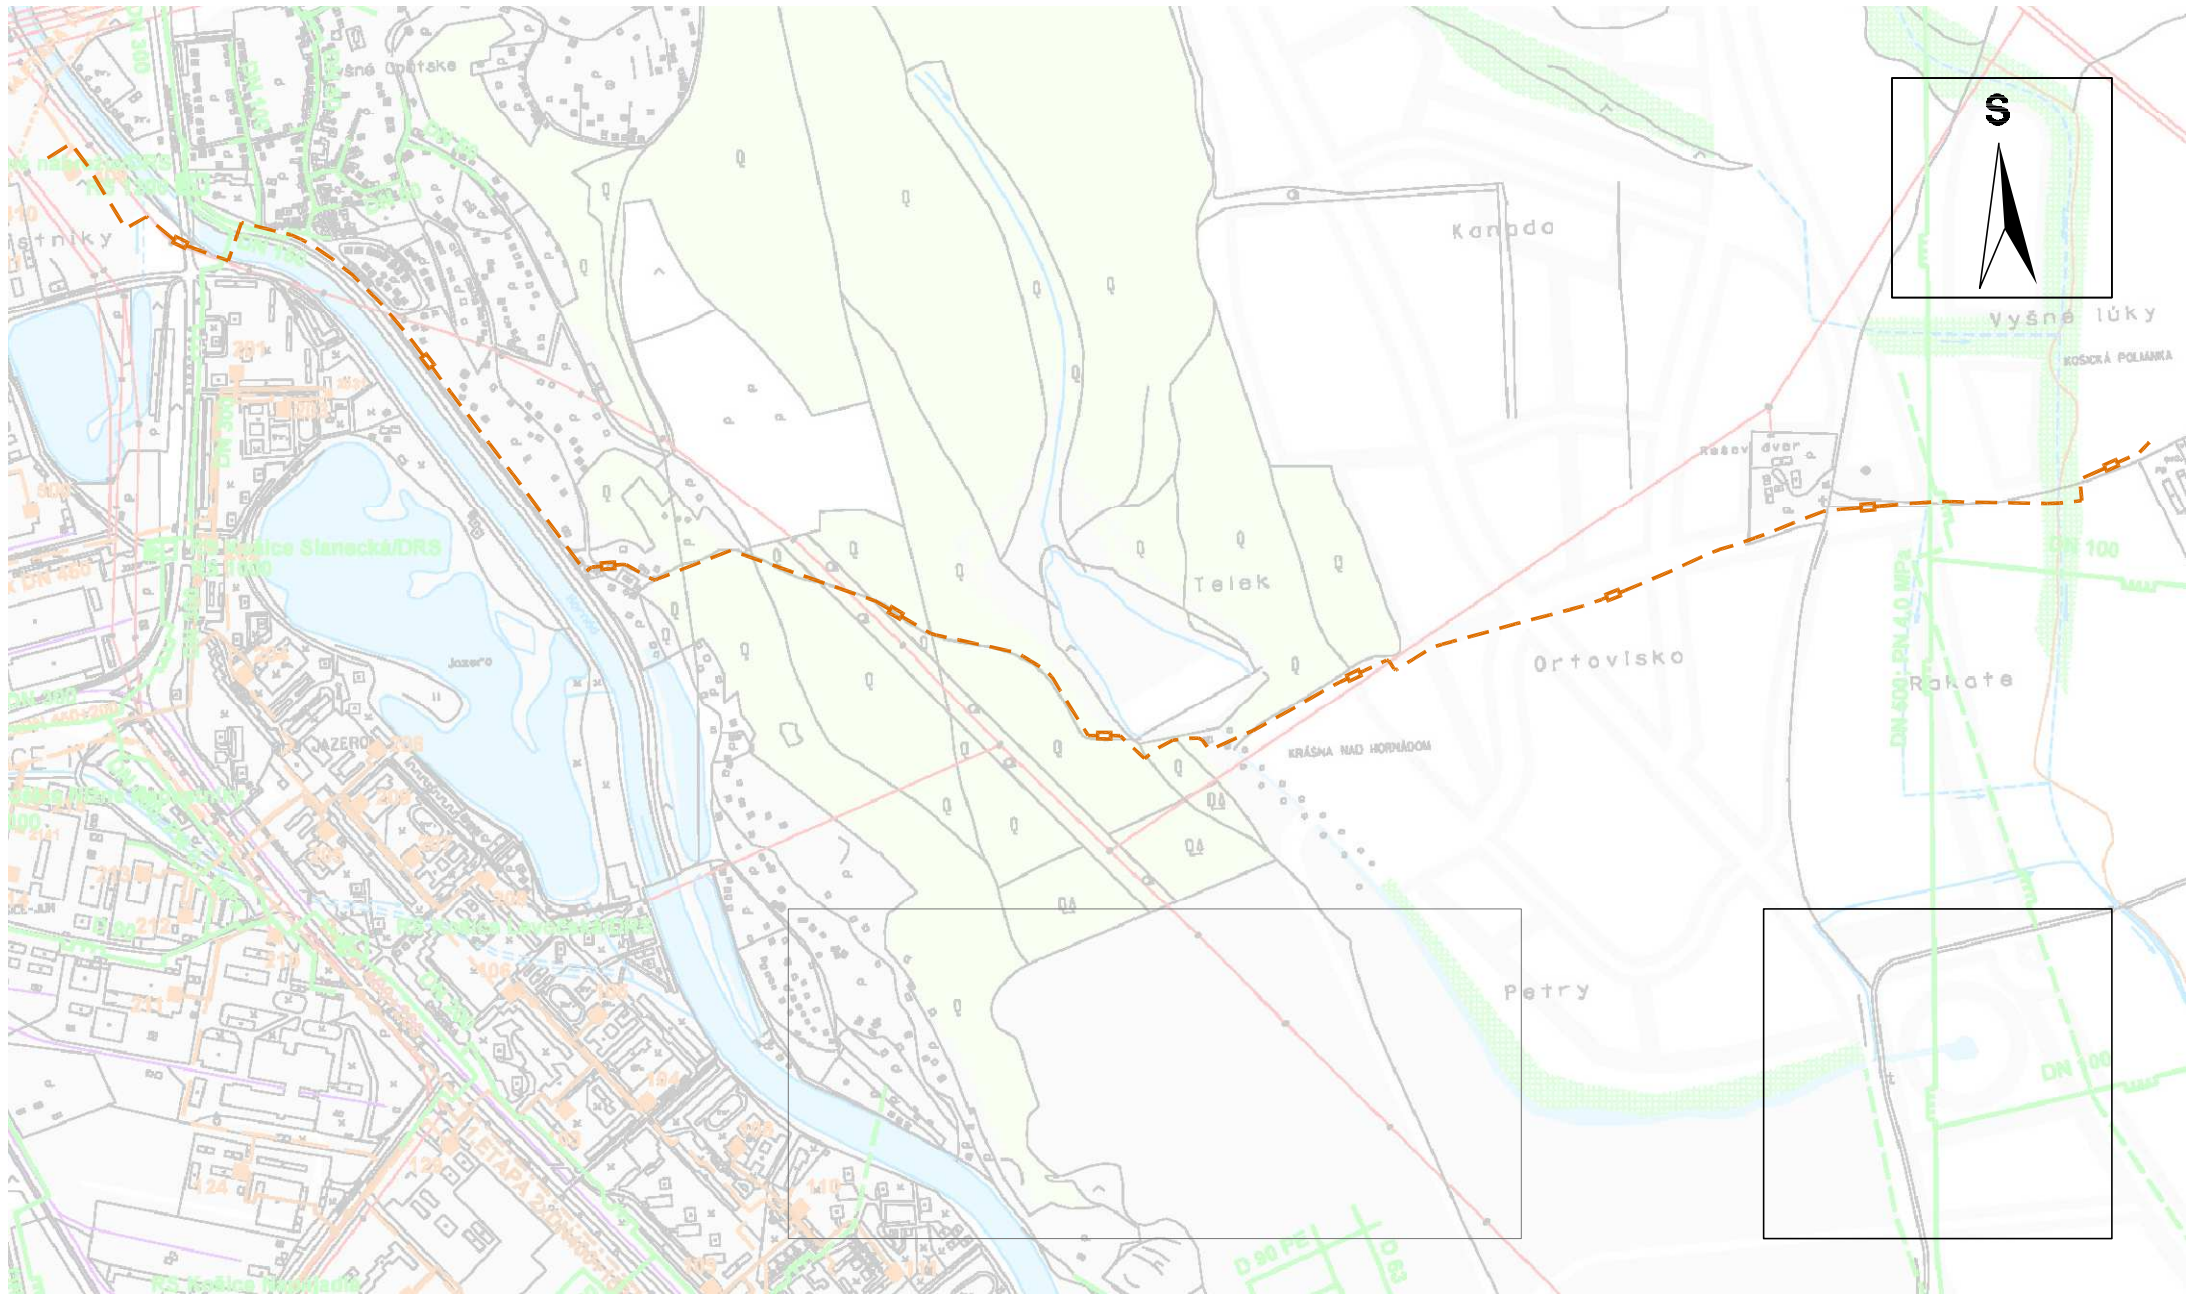

500m 100 0

ÚZEMNÝ PLÁN HSA KOŠICE, ZMENY A DOPLNKY č.19/2021  
ZÁSOBOVANIE TEPLOM A PLYNOM  
ZMENA č. 178 : MČ Krásna, V. Opátske, Nad Jazerom, Juh - Prívod geotermálnej vody

NÁVRH  
č. v. 5

**PROJEX**  
Ing.arch. Michal LEGDAN  
Masarykova 16, 080 01 PREŠOV


# LEGENDA

STAV

NÁVRH



2 x 400 kV VONKAJŠIE VEDENIE

 

OCHRANNÉ PÁSMO 400 kV VONKAJŠIEHO  
VEDENIA 25 m OD KRAJNÉHO VEDENIA



2 x 110 kV VONKAJŠIE VEDENIE S OCHRANNÝM  
PÁSMOM 15 m OD KRAJNÉHO VEDENIA



2 x 22 kV VONKAJŠIE VEDENIE S OCHRANNÝM  
PÁSMOM 10 m OD KRAJNÉHO VEDENIA



110 kV V.VEDENIE URČENÉ NA REKONŠTRUKCIU






ELEKTRICKÁ STANICA 110/22 kV



ROZVODNÁ STANICA






22 kV KÁBLOVÉ VEDENIE

  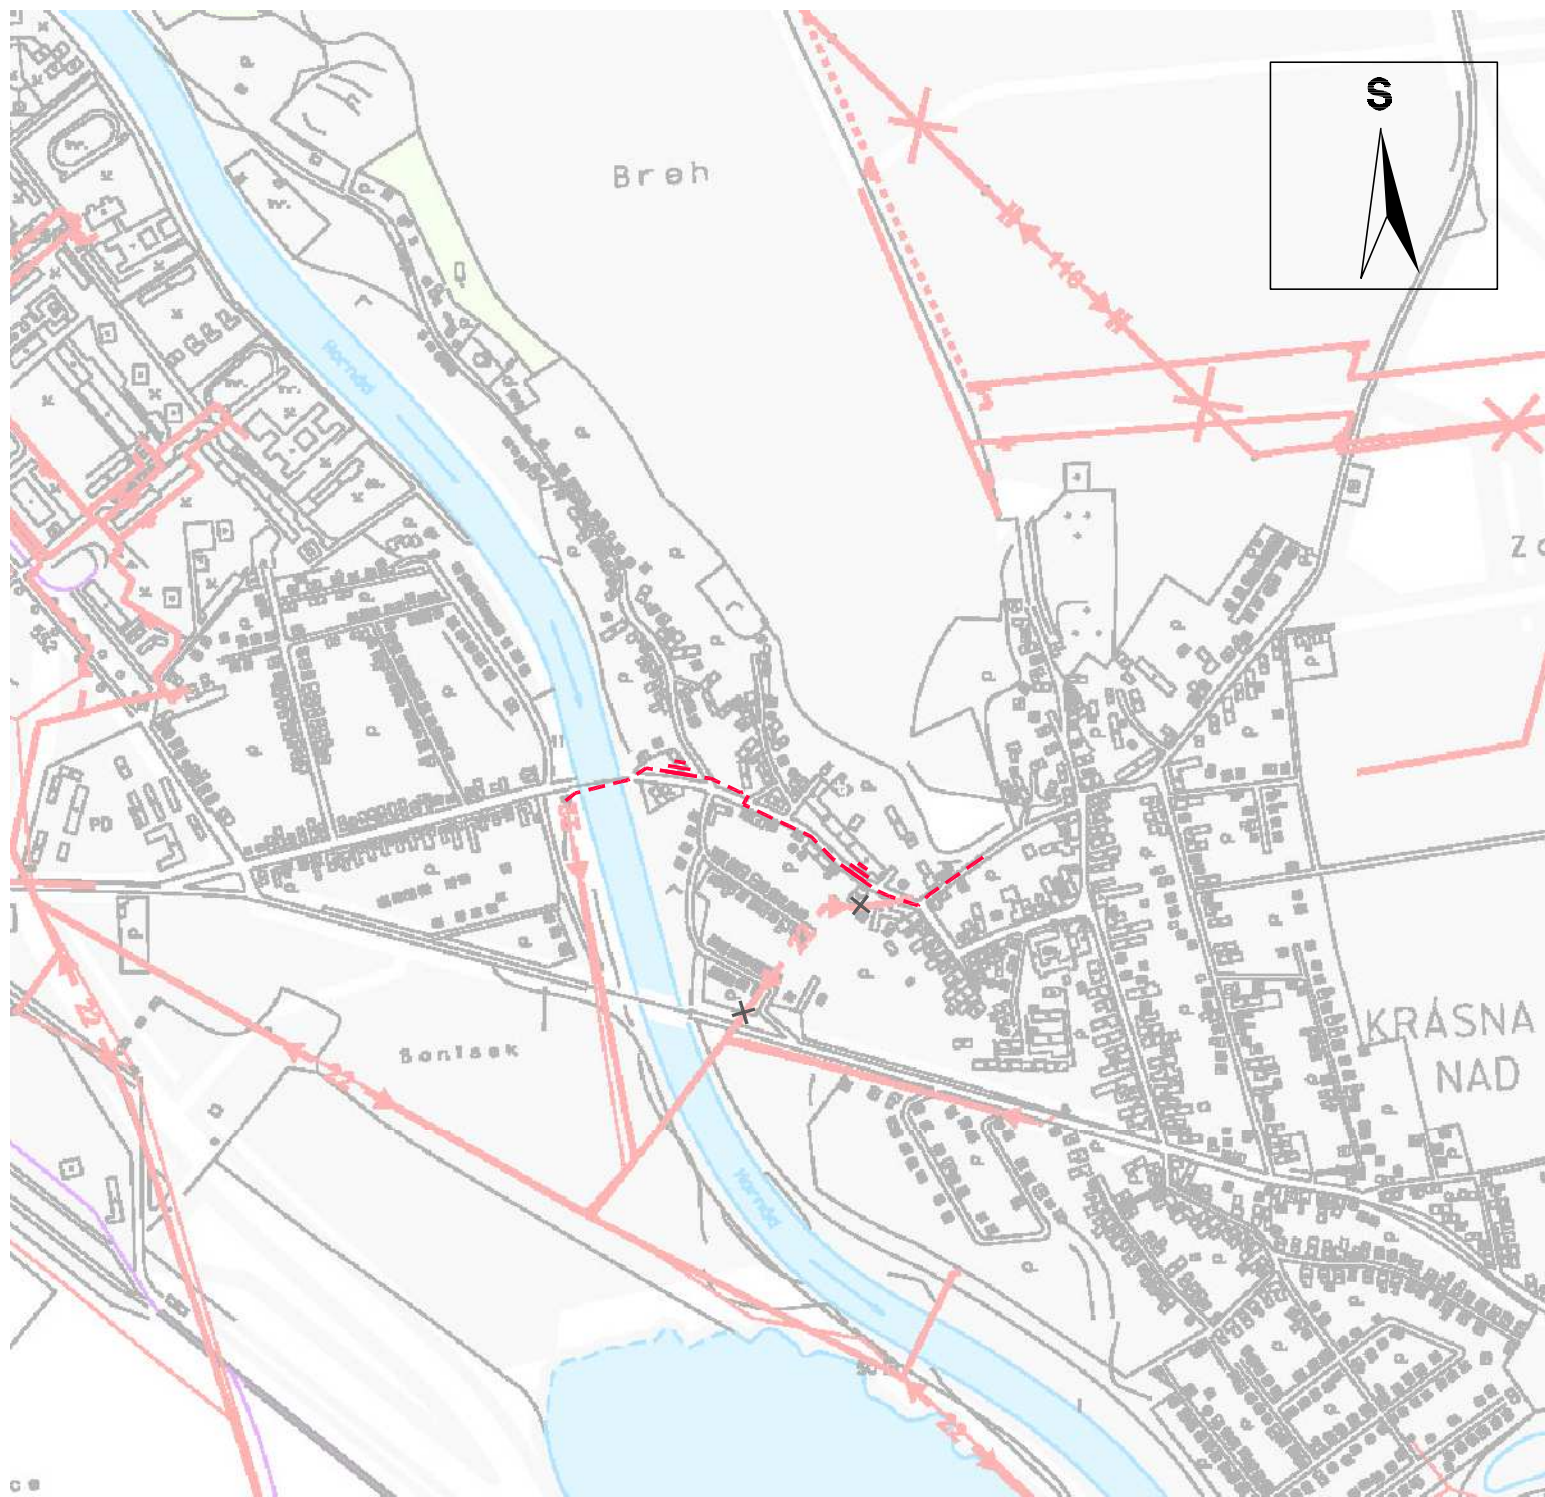

ÚZEMNÝ PLÁN HSA KOŠICE, ZMENY A DOPLNKY č.19/2021  
 ZÁSOBOVANIE ELEKTRICKOU ENERGIU M 1 : 10 000  
 ZMENA č. 163 : MČ KOŠICE - KRÁSNA - LOKALITA UI. OPÁTSKA

NÁVRH  
 č. v. 6




**PROJEX**  
 Ing.arch. Michal LEGDAN  
 Masarykova 16, 080 01 PREŠOV

  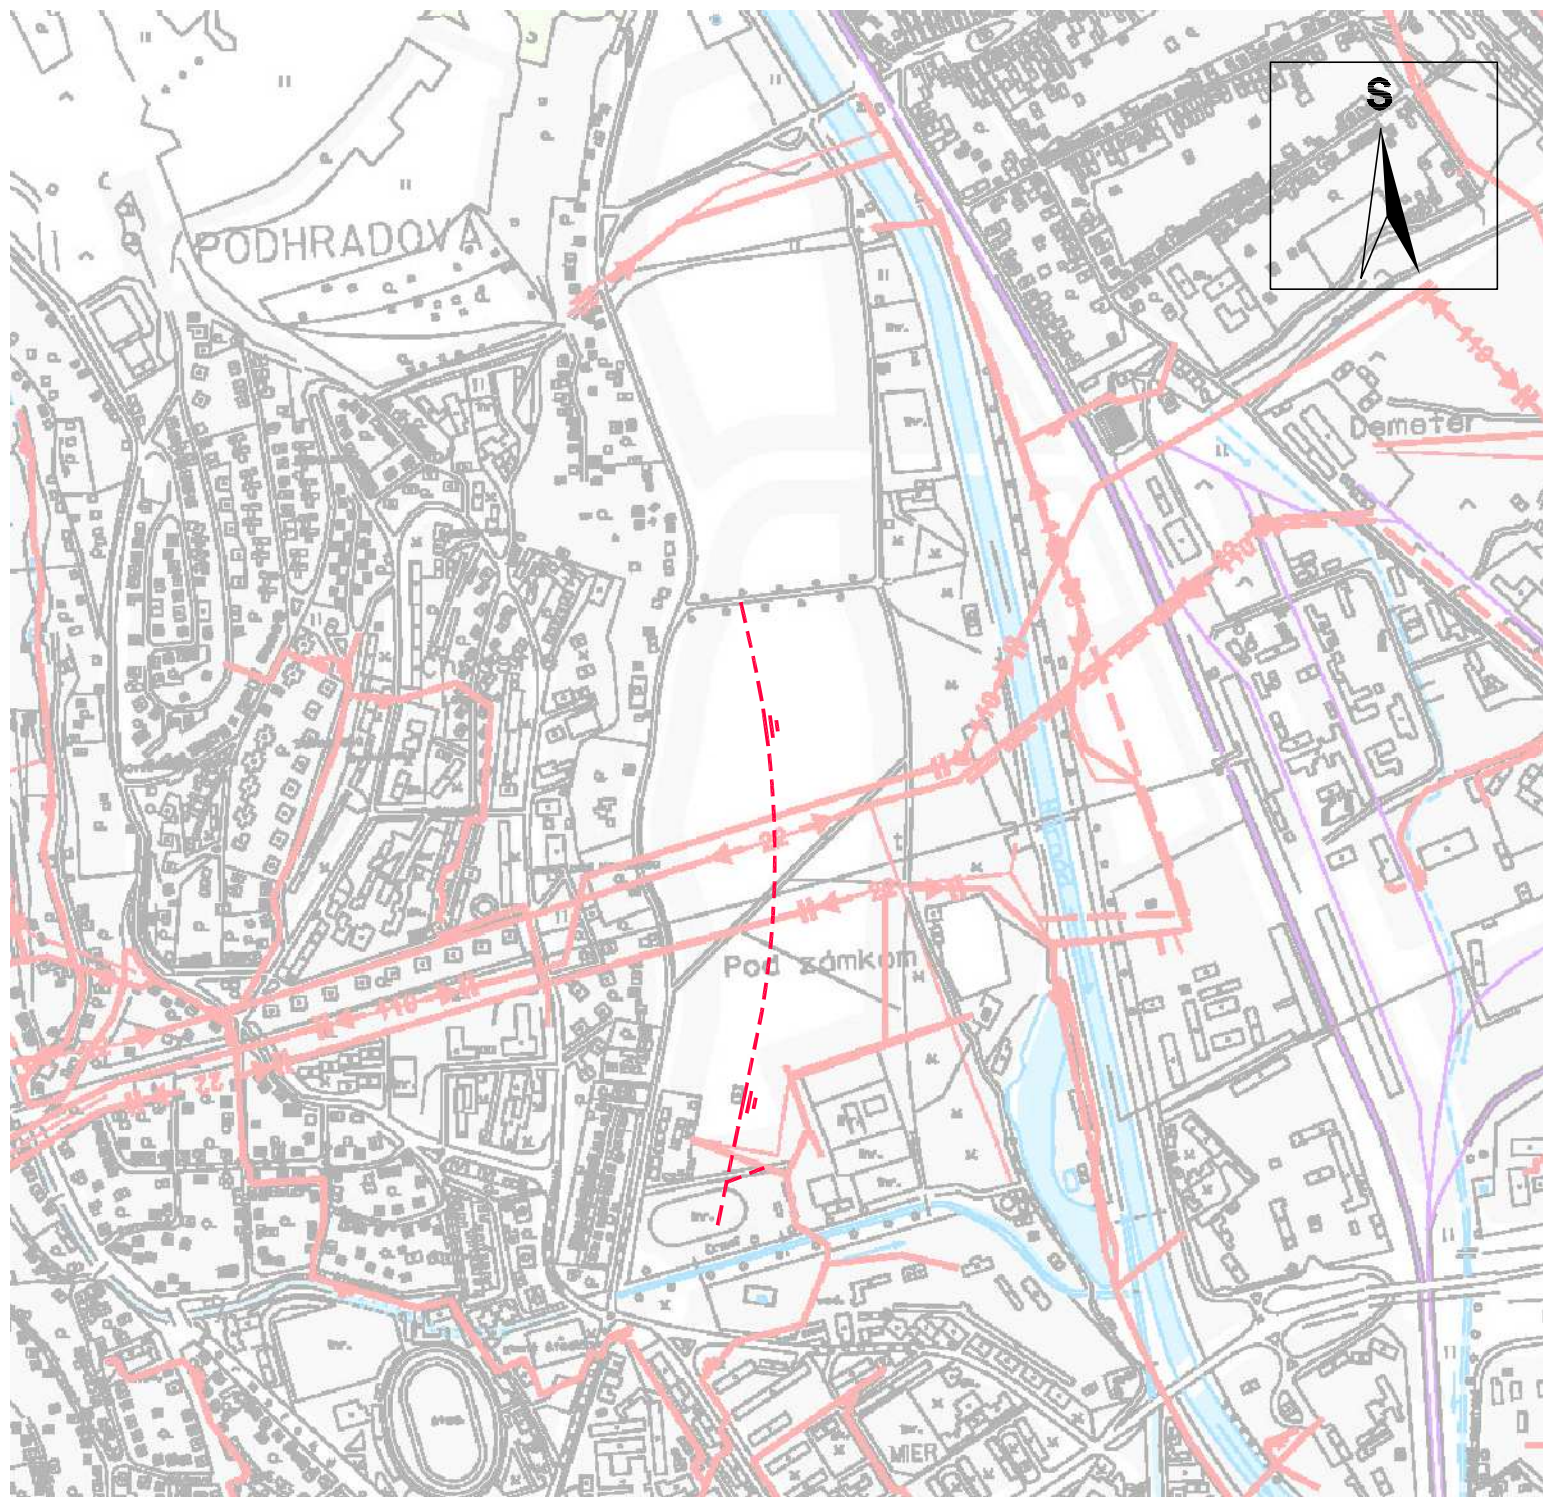

ÚZEMNÝ PLÁN HSA KOŠICE, ZMENY A DOPLNKY č.19/2021  
 ZÁSOBOVANIE ELEKTRICKOU ENERGIU M 1 : 10 000  
 ZMENA č. 165 : MČ KOŠICE - SEVER - LOKALITA ANIČKA

NÁVRH  
 č. v. 6


**PROJEX**  
 Ing.arch. Michal LEGDAN  
 Masarykova 16, 080 01 PREŠOV

  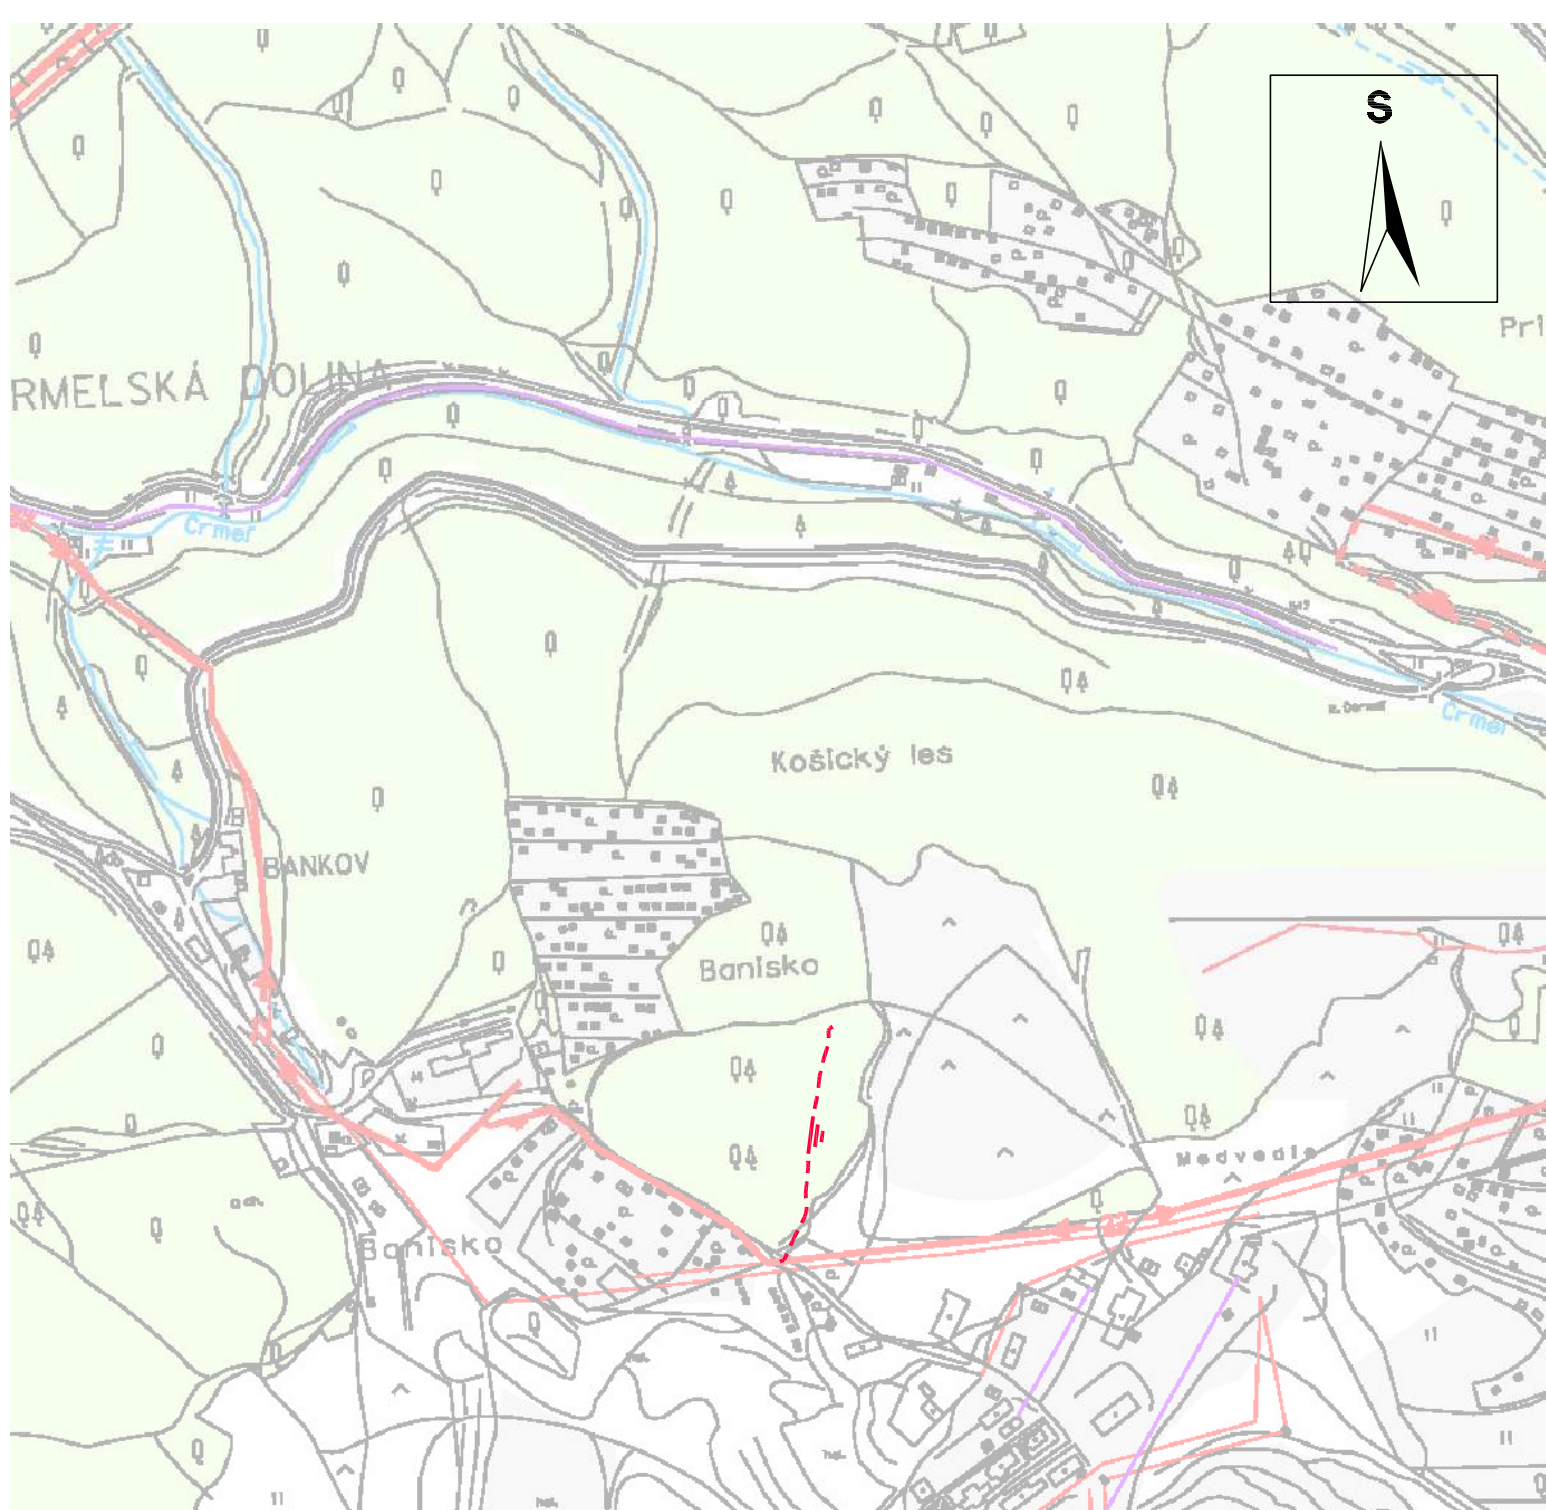

ÚZEMNÝ PLÁN HSA KOŠICE, ZMENY A DOPLNKY č.19/2021  
 ZÁSOBOVANIE ELEKTRICKOU ENERGIU M 1 : 10 000  
 ZMENA č. 175 : MČ KOŠICE - SEVER - LOKALITA BANKOV

NÁVRH  
 č. v. 6




**PROJEX**  
 Ing.arch. Michal LEGDAN  
 Masarykova 16, 080 01 PREŠOV

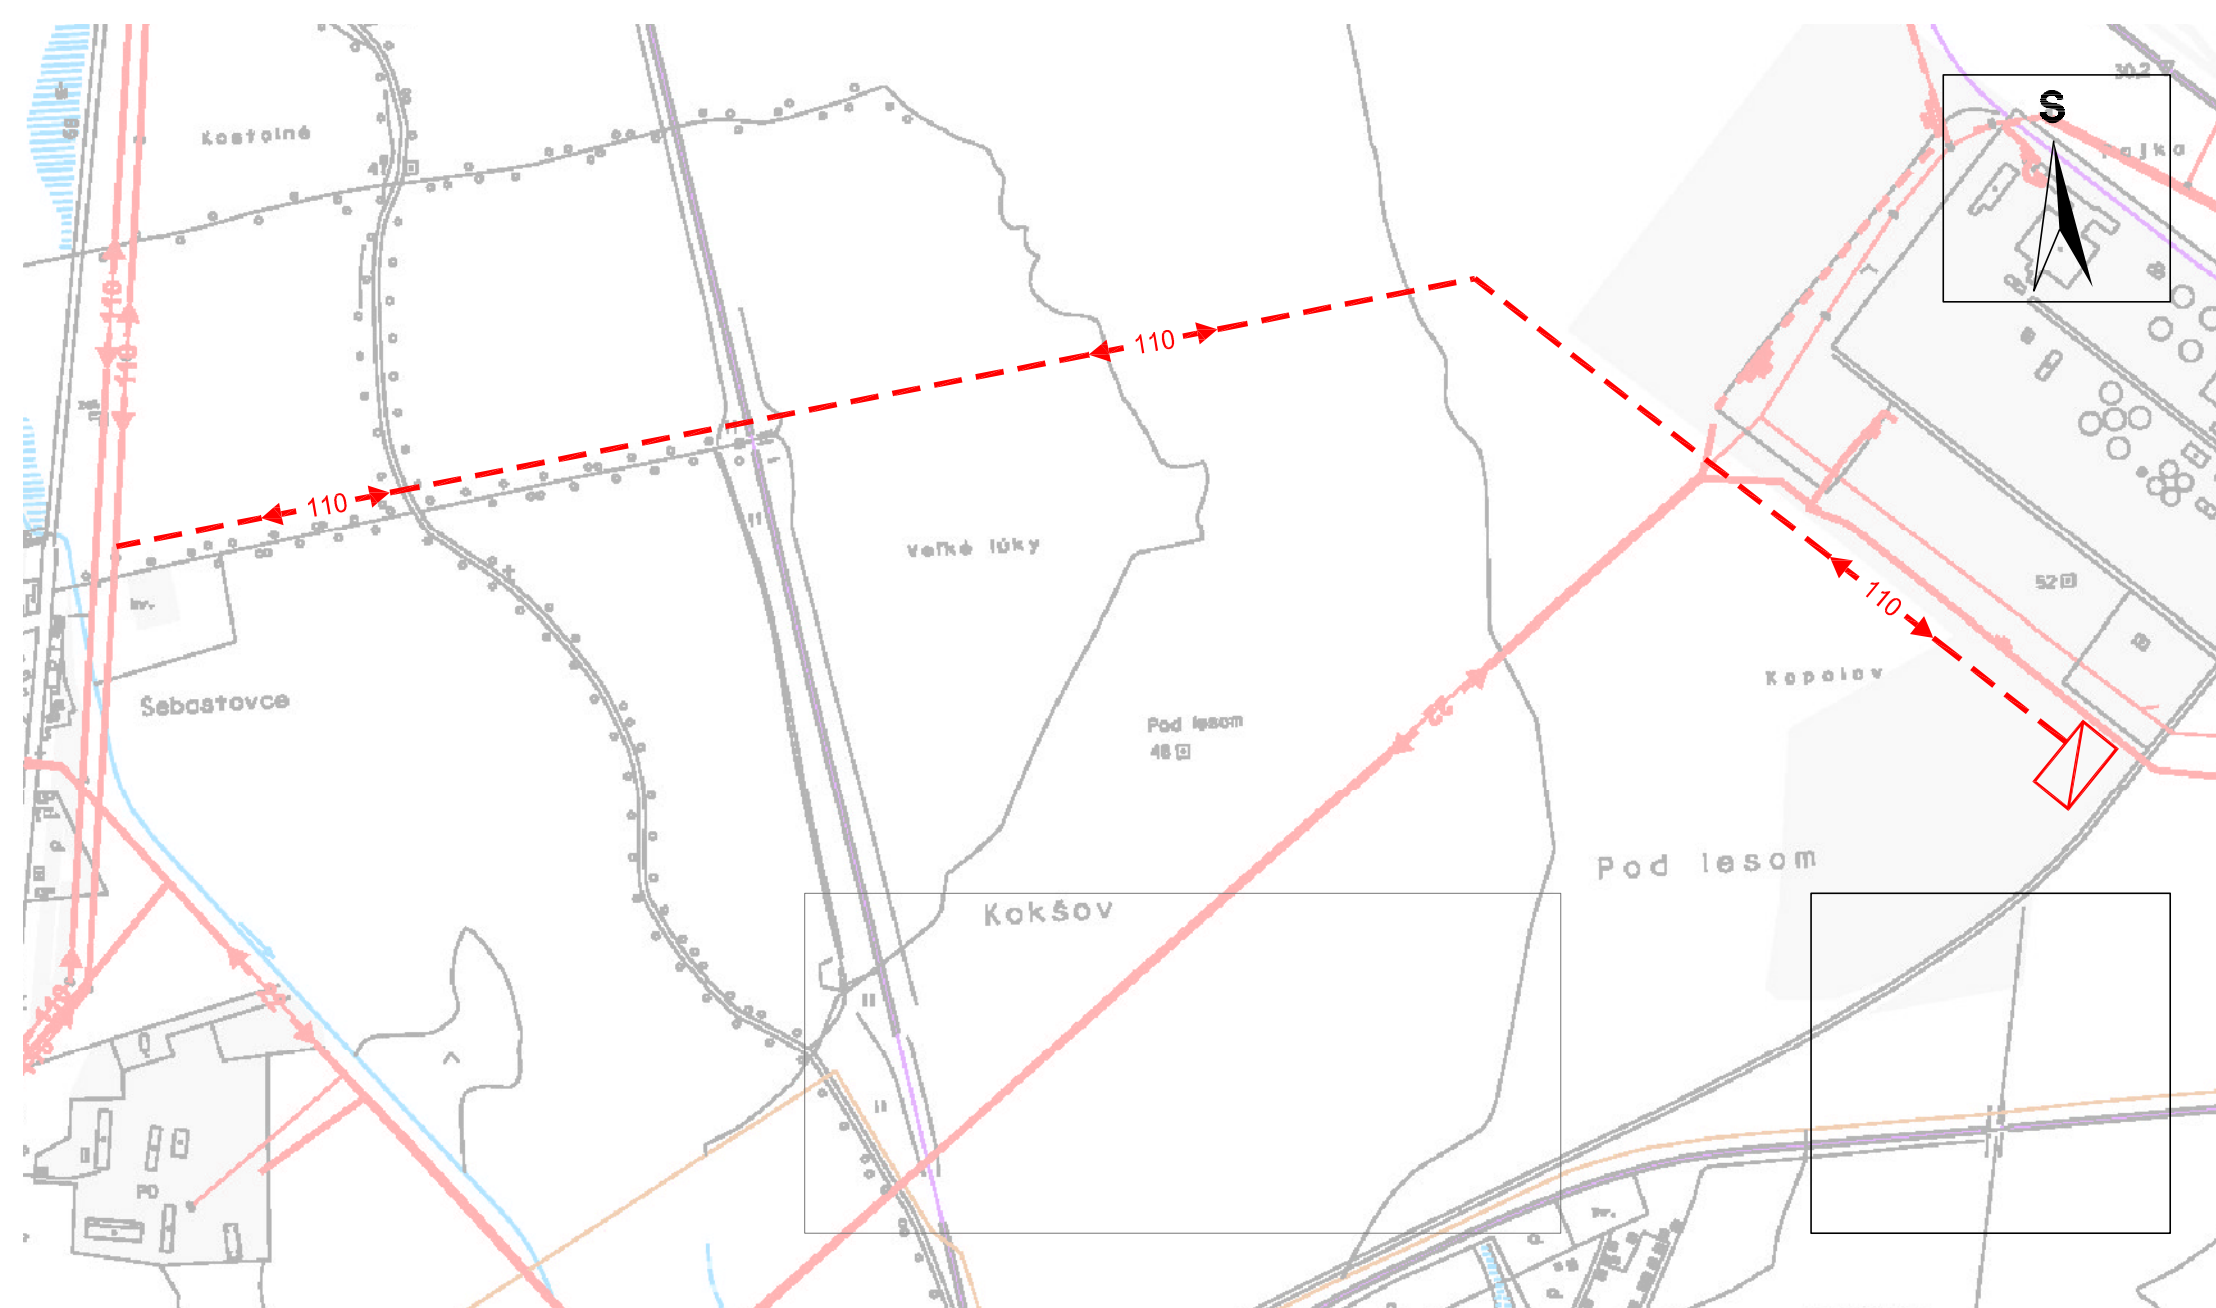

ÚZEMNÝ PLÁN HSA KOŠICE, ZMENY A DOPLNKY č.19/2021  
 ZÁSOBOVANIE ELEKTRICKOU ENERGIOU M 1 : 10 000  
 ZMENA č. 181 : MČ KOŠICE - BARCA - ES 110/22 kV + 110 kV VEDENIE

NÁVRH  
 č. v. 6



**PROJEX**  
 Ing.arch. Michal LEGDAN  
 Masarykova 16, 080 01 PREŠOV

  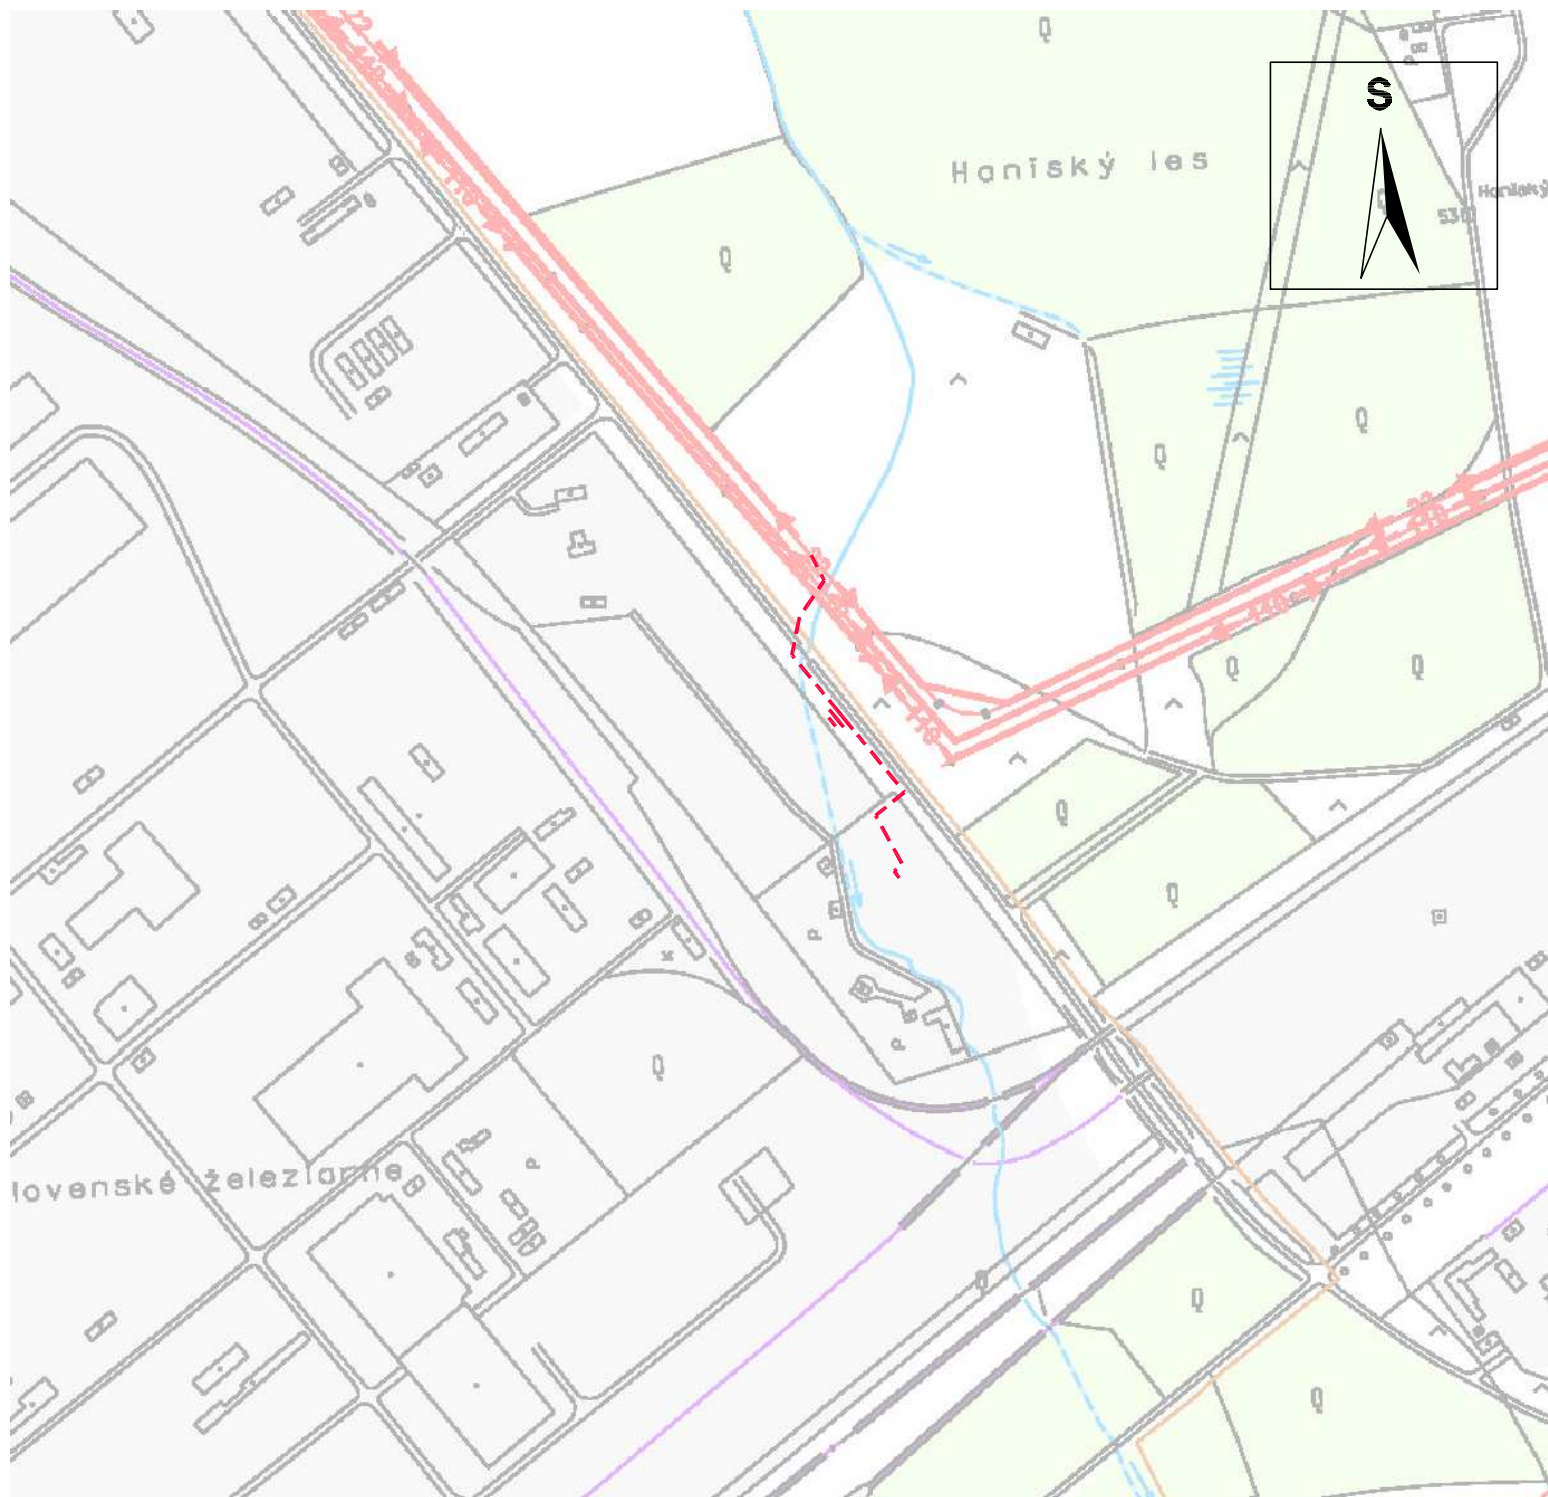

ÚZEMNÝ PLÁN HSA KOŠICE, ZMENY A DOPLNKY č.19/2021  
 ZÁSOBOVANIE ELEKTRICKOU ENERGIU M 1 : 10 000  
 ZMENA č. 182 : MČ KOŠICE - ŠACA - LOKALITA ÚTULOK PRE PSO

NÁVRH  
 č. v. 6




**PROJEX**  
 Ing.arch. Michal LEGDAN  
 Masarykova 16, 080 01 PREŠOV

  

ÚZEMNÝ PLÁN HSA KOŠICE, ZMENY A DOPLNKY č.19/2021  
 ZÁSOBOVANIE ELEKTRICKOU ENERGIU M 1 : 10 000  
 ZMENA č. 183 : MČ KOŠICE - SEVER - LOKALITA ANIČKA




NÁVRH  
 č. v. 6

**PROJEX**  
 Ing.arch. Michal LEGDAN  
 Masarykova 16, 080 01 PREŠOV

  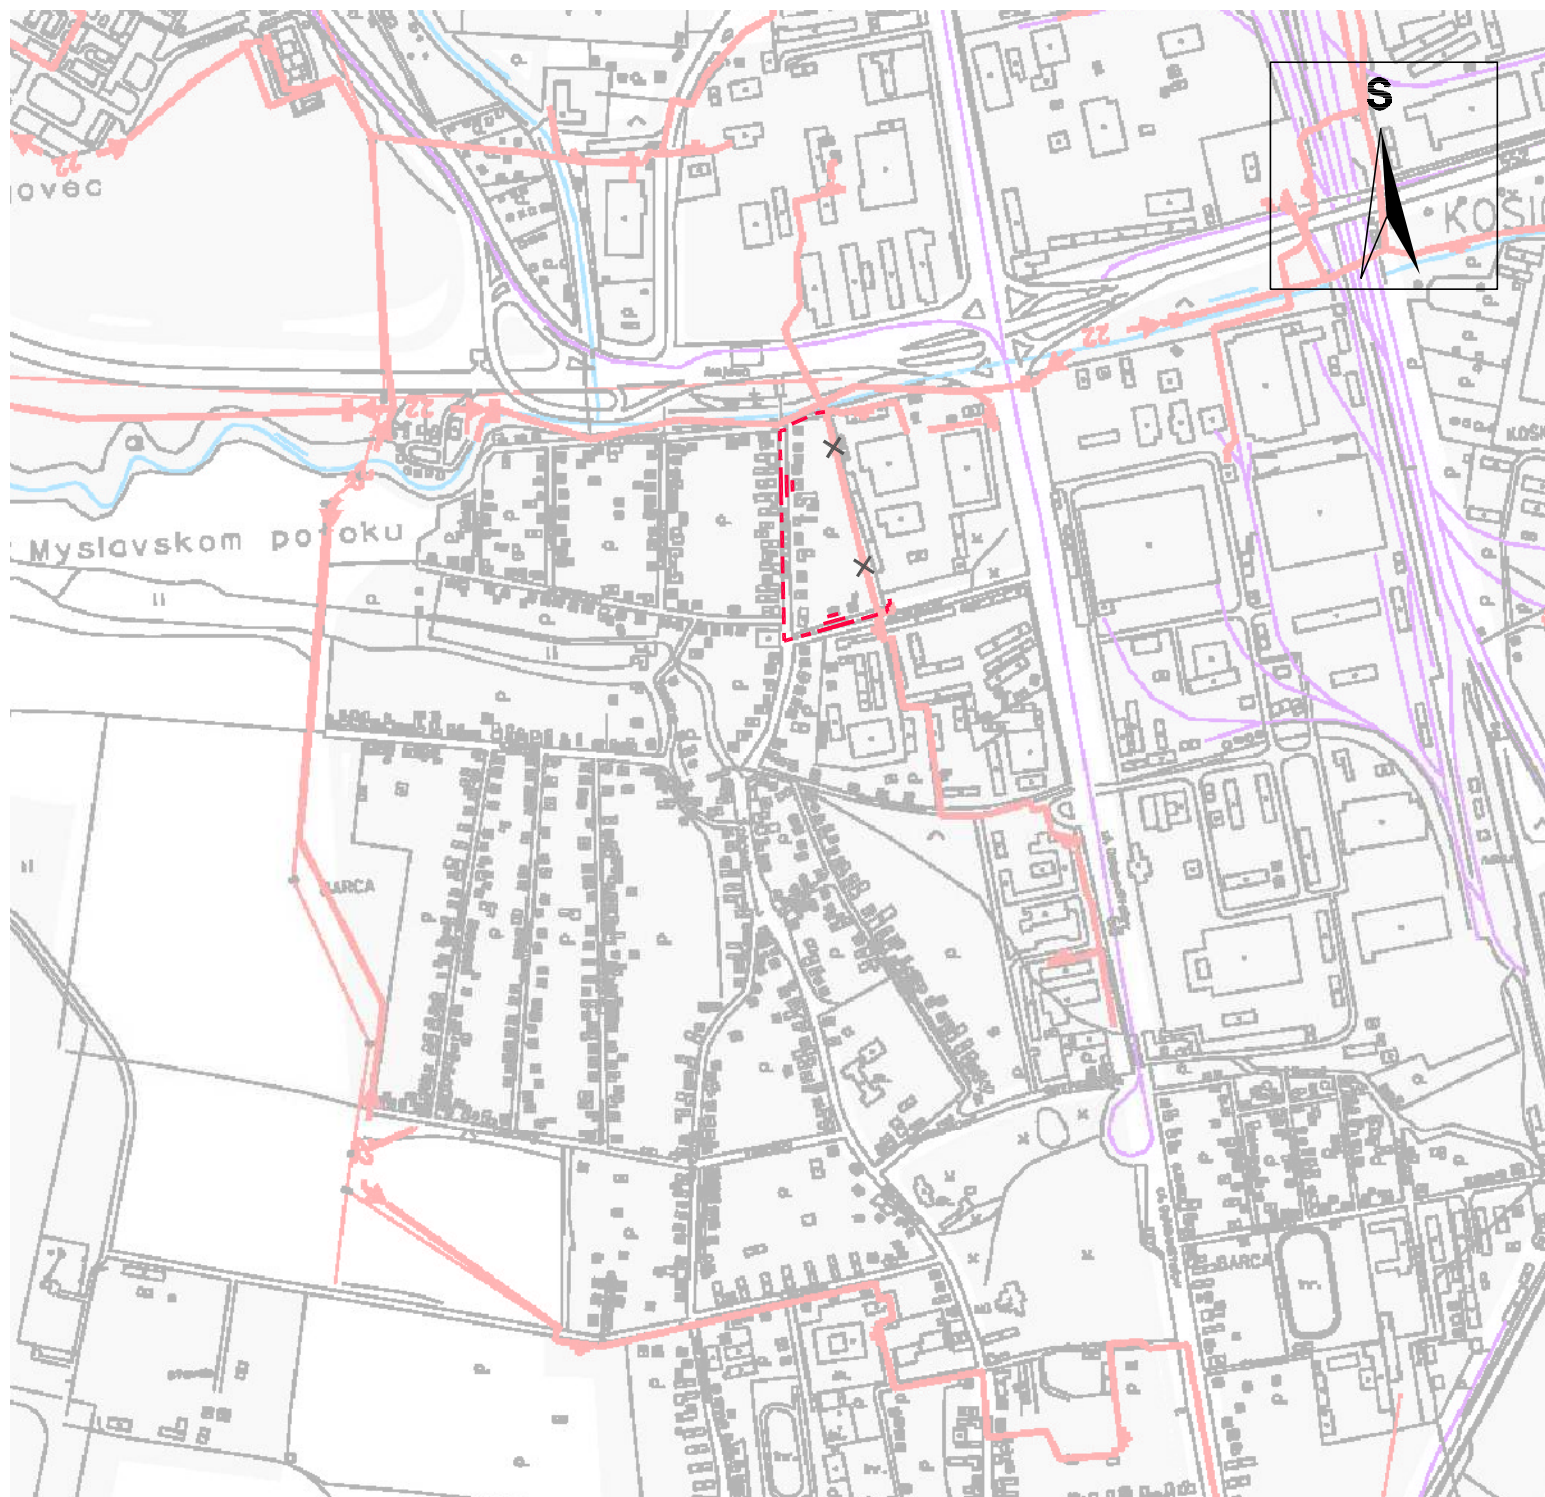

ÚZEMNÝ PLÁN HSA KOŠICE, ZMENY A DOPLNKY č.19/2021  
 ZÁSOBOVANIE ELEKTRICKOU ENERGIU M 1 : 10 000  
 ZMENA č. 184 : MČ KOŠICE - BARCA - LOKALITA UL. BARČIANSKA č. v. 6

**PROJEX**  
 Ing.arch. Michal LEGDAN  
 Masarykova 16, 080 01 PREŠOV

  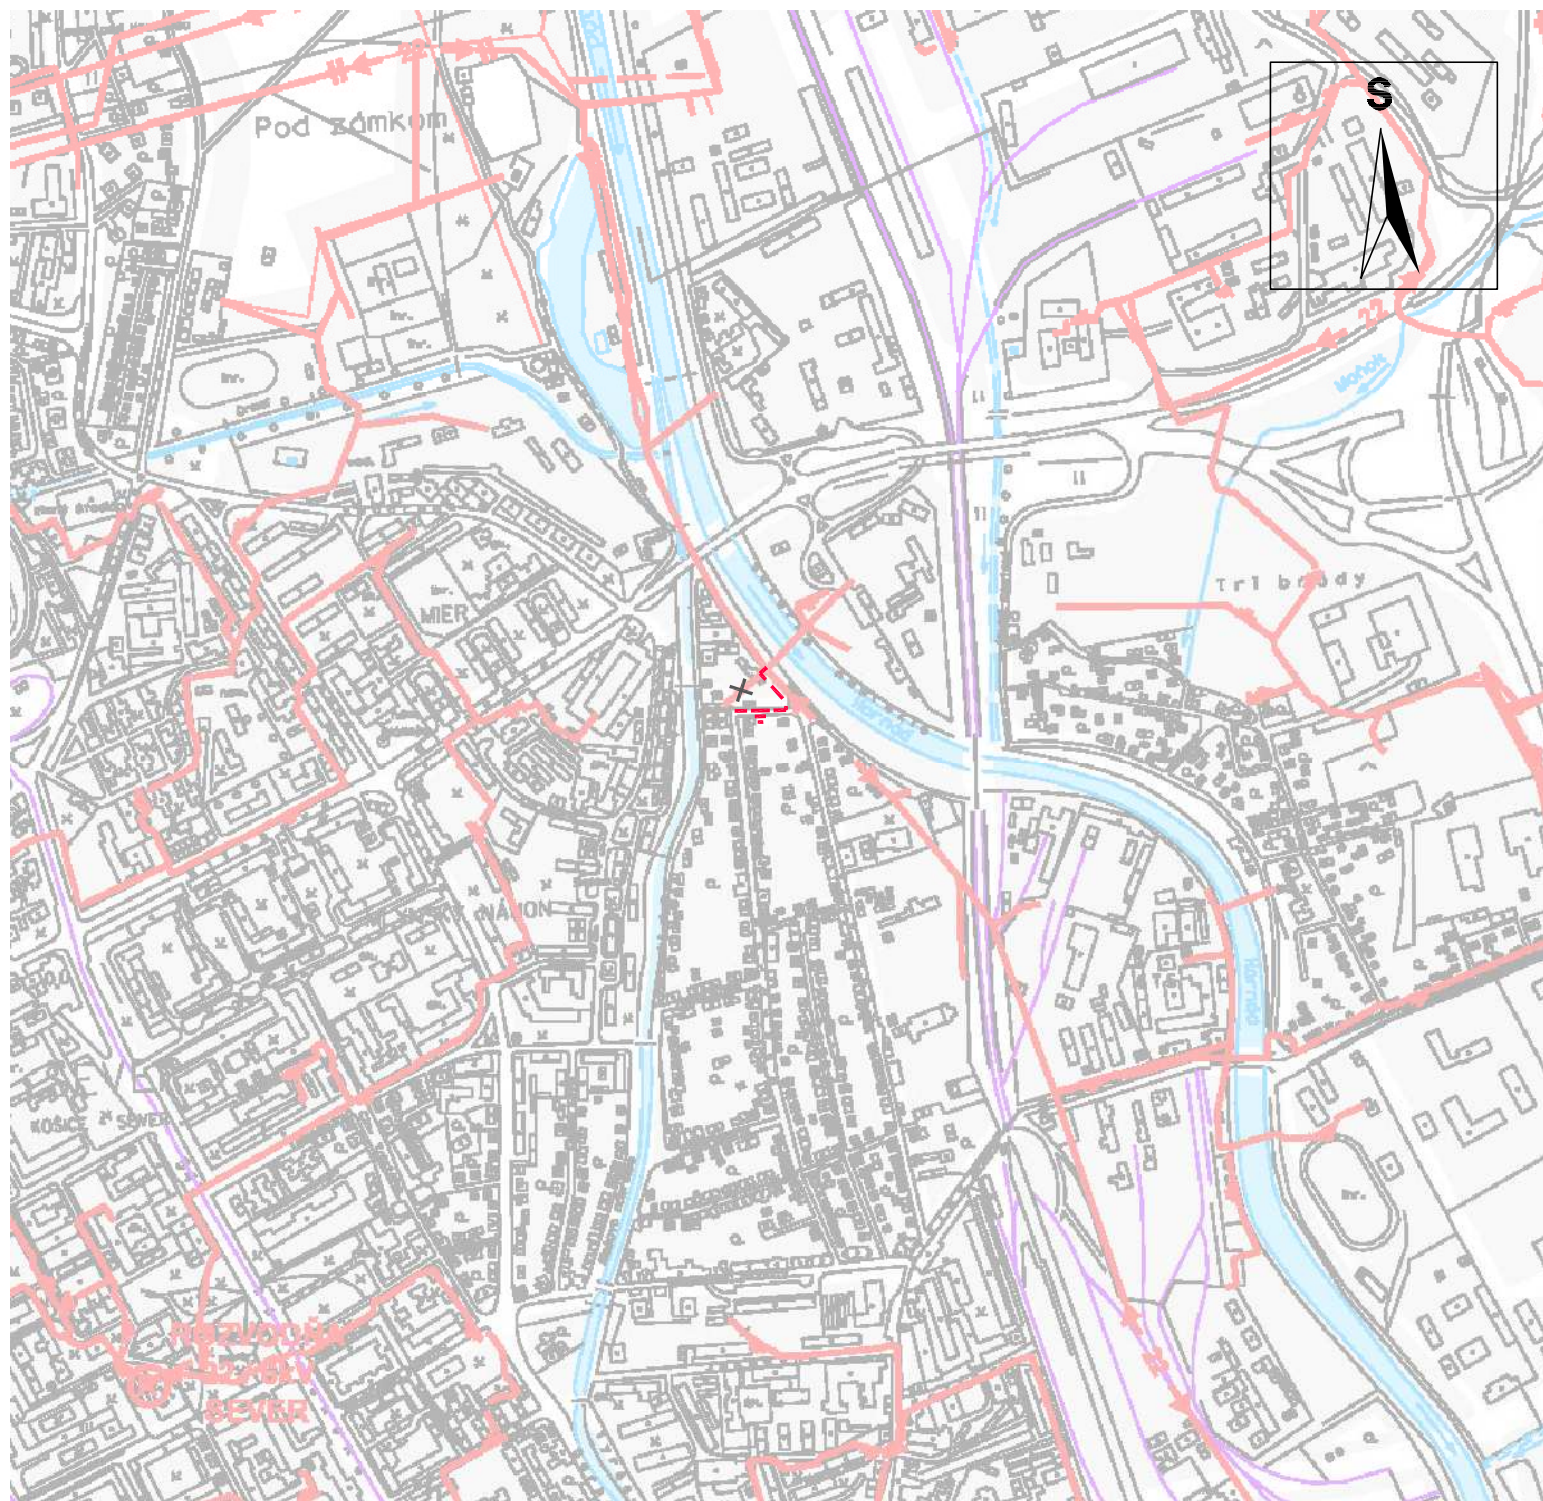

ÚZEMNÝ PLÁN HSA KOŠICE, ZMENY A DOPLNKY č.19/2021  
 ZÁSOBOVANIE ELEKTRICKOU ENERGIU M 1 : 10 000  
 ZMENA č. 185 : MČ KOŠICE - SEVER - LOKALITA UI. SLOVENSKÁ

NÁVRH  
 č. v. 6

**PROJEX**  
 Ing.arch. Michal LEGDAN  
 Masarykova 16, 080 01 PREŠOV