


## Príloha č. 1

V Regulačivoch pre usporiadanie územia hospodársko-sídelnej aglomerácie Košice, v odseku C sa dopĺňa nový bod č.11 a vkladá sa text:

„11) Na územiach s predpokladaným výskytom archeologických nálezísk je potrebné v následnom procese prípravy realizácie väčších stavieb a líniových stavieb požadovať stanovisko príslušného orgánu ochrany pamiatok.“

## Príloha č. 2

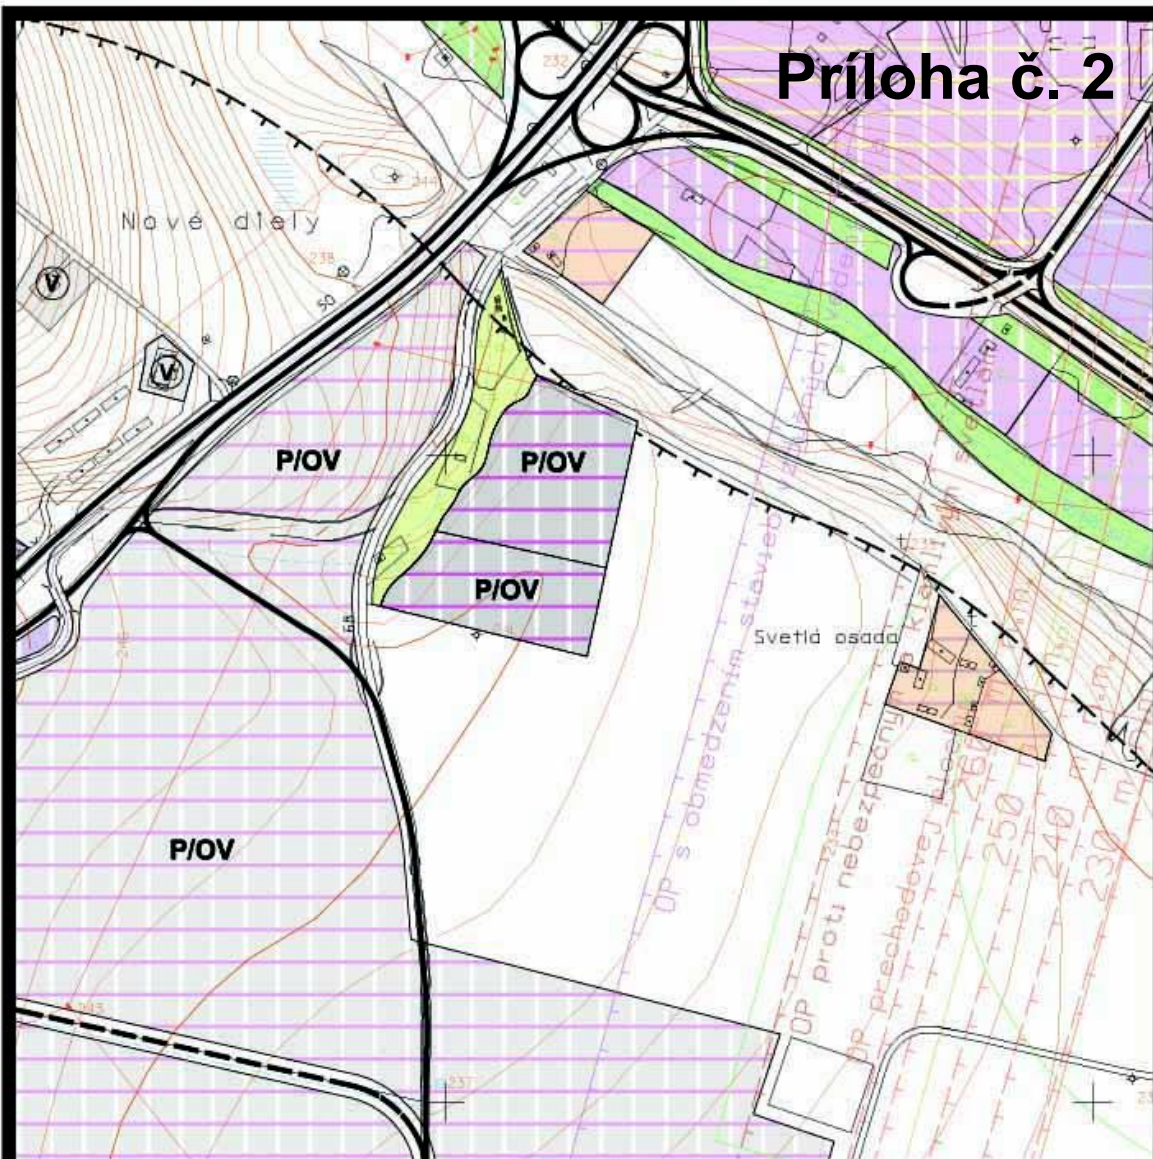

P - plochy zariadení nezávadnej výroby

OV - plochy zariadení vybavenosti terciálneho a kvartérneho sektoru


**ZaD ÚPN-HSA KOŠICE**

Rozšírenie priemyselného parku PEREŠ

**KOMPLEXNÝ URBANISTICKÝ NÁVRH 3**


M 1:10 000 ARKA s.r.o. 2009 zod.projektant: Ing.arch. D. MAREK

# Príloha č. 3a

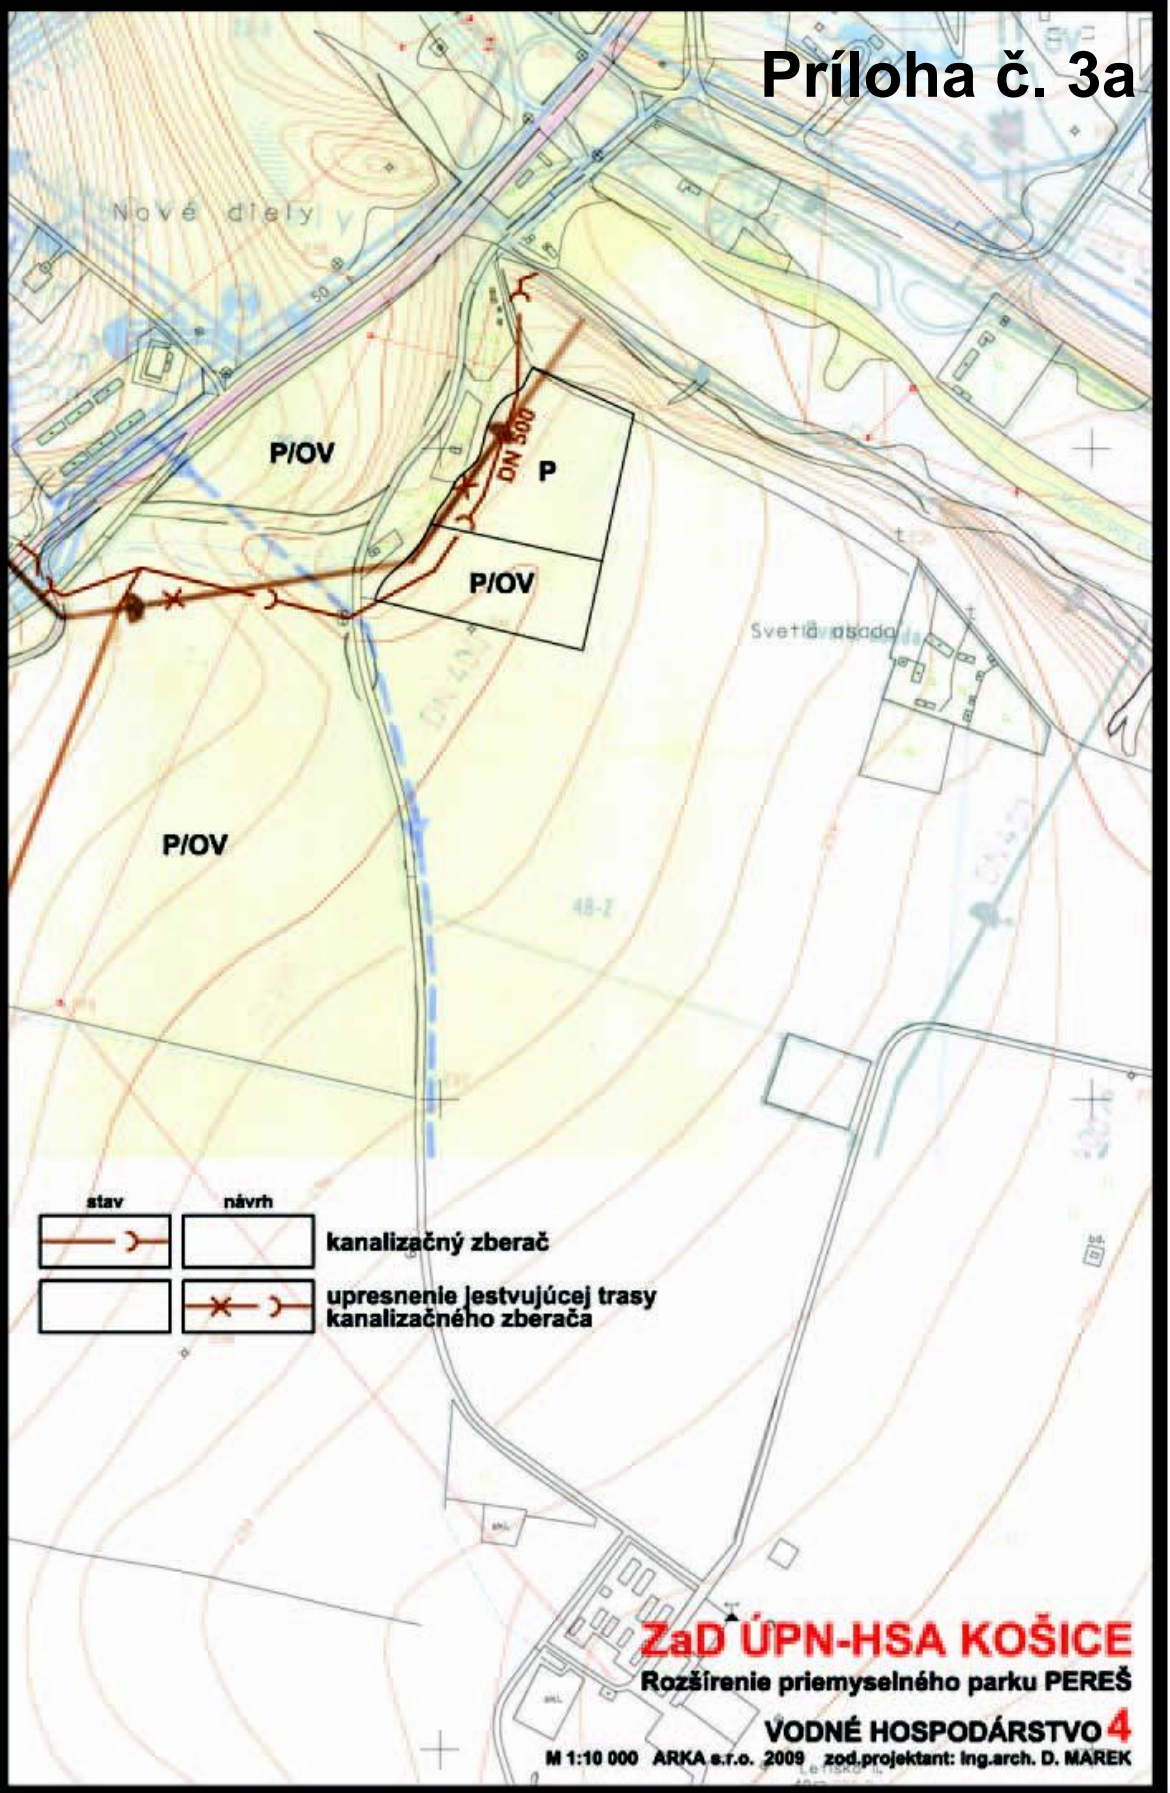



# Príloha č. 3b

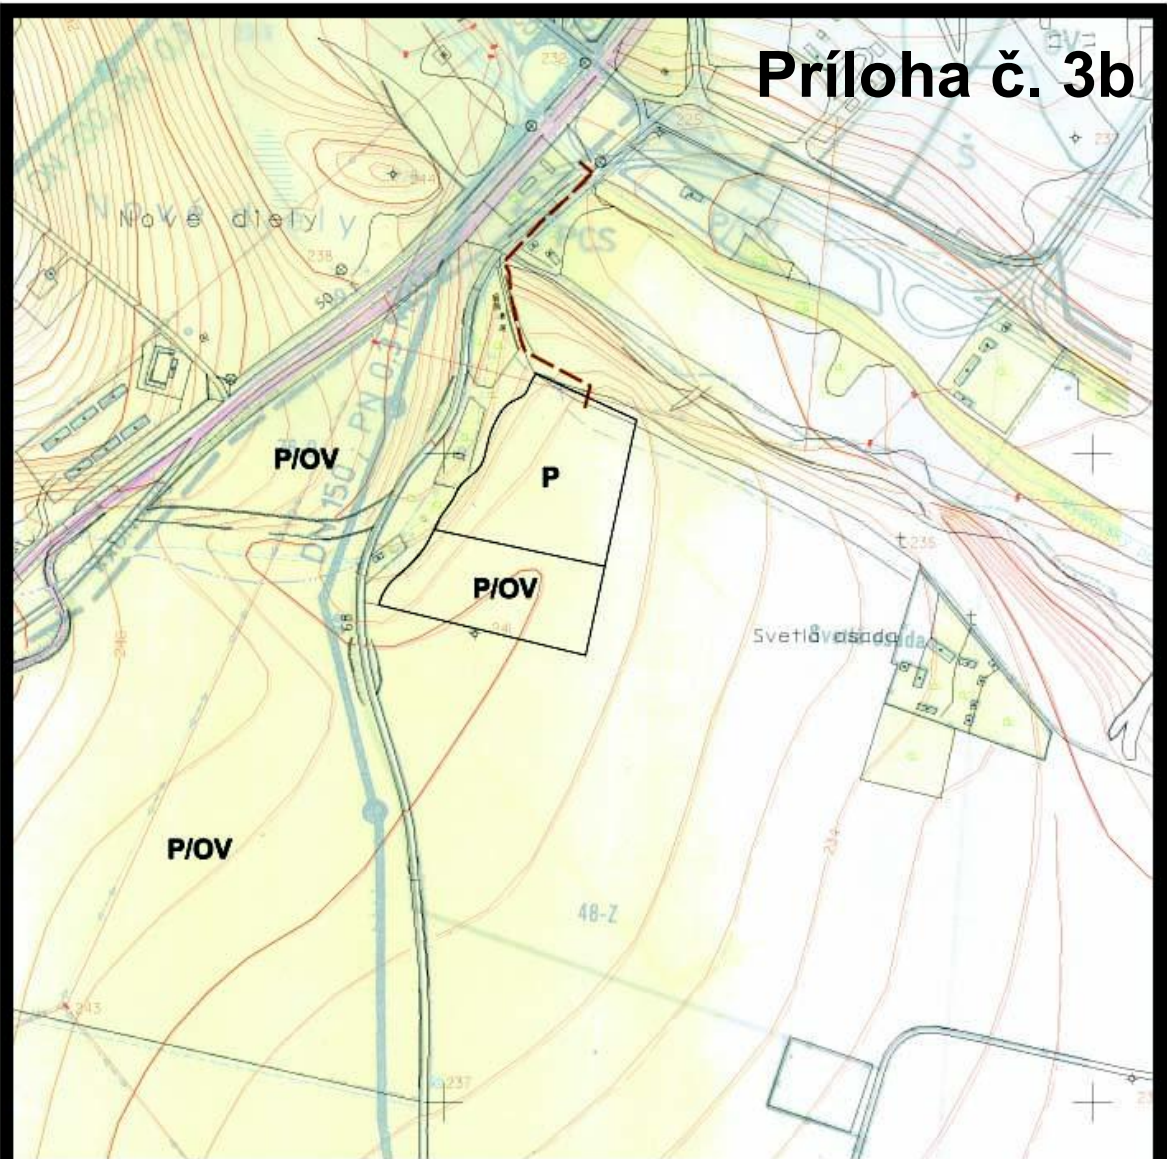

**ZaD ÚPN-HSA KOŠICE**

Rozšírenie priemyselného parku PEREŠ

**ZÁSOBOVANIE TEPLOM A PLYNOM 5**

M 1:10 000 ARKA s.r.o. 2009 zod.projektant: Ing.arch. D. MAREK



# Príloha č. 3c

