


ZMENY A DOPLNKY ÚZEMNÉHO PLÁNU - ZÓNY KRÁSNA NAD HORNÁDOM R. 2011

LOKALITA č. 19.7. K MAJERU

NÁVRH


M 1 : 2 000

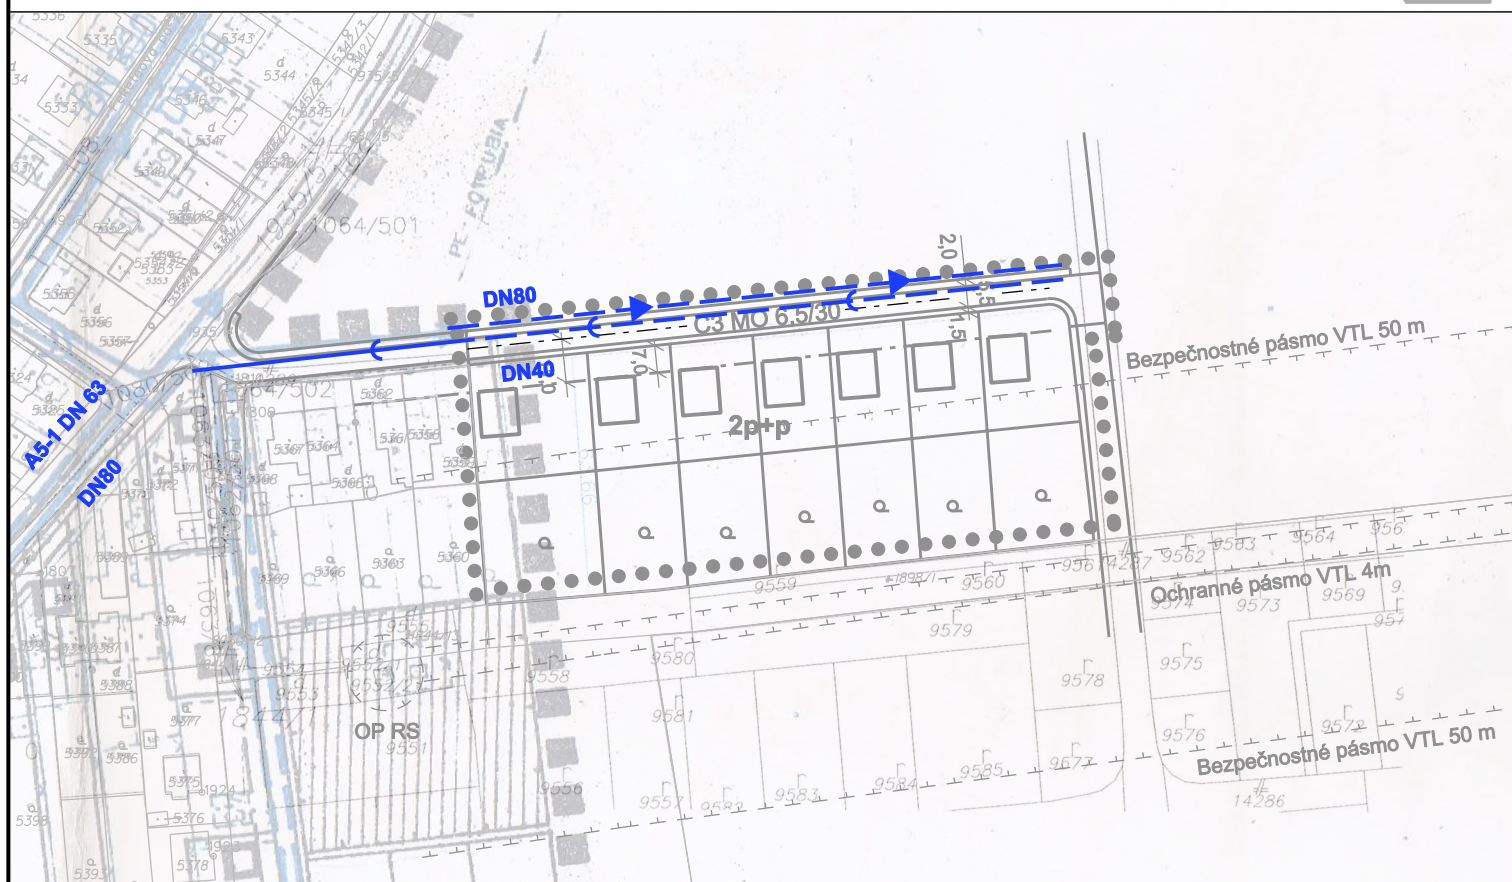

LEGENDA

STAV

NÁVRH

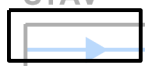

VODOVOD
VODOVODNÁ SIET'



SPLÁŠKOVÁ TLAKOVÁ KANALIZÁCIA
SPLÁŠKOVÁ KANALIZÁCIA

URBAN TRADE PROJEKTOVÁ KANCELÁRIA	URBANIZMUS-ÚZEMNÝ PLÁN-EKOLÓGIA-ŽIVOTNÉ PROSTREDIE Košice, Letná ul. č. 45, www.urban.sk, urban@urban.sk	dátum sprac. 2012
názov dokumentácie:	ZaD ÚPN - ZÓNY KRÁSNA NAD HORNÁDOM R. 2011, NÁVRH LOKALITA č. 19.7. K MAJERU	číslo výkresu:
názov výkresu:	NÁVRH VODNÉHO HOSPODÁRSTVA	2
investor:	projektanti: Ing. arch. Dušan Hudec	mierka:
ARCHIGRAPH STUDIO	grafika: Ing. Andrea Nováková ARCHITEKTONICKO-GRAFICKÉ ŠTUDIO, Letná 45, 041 91 Košice	mierka: 1:2000