


PRÍLOHA Č. 3

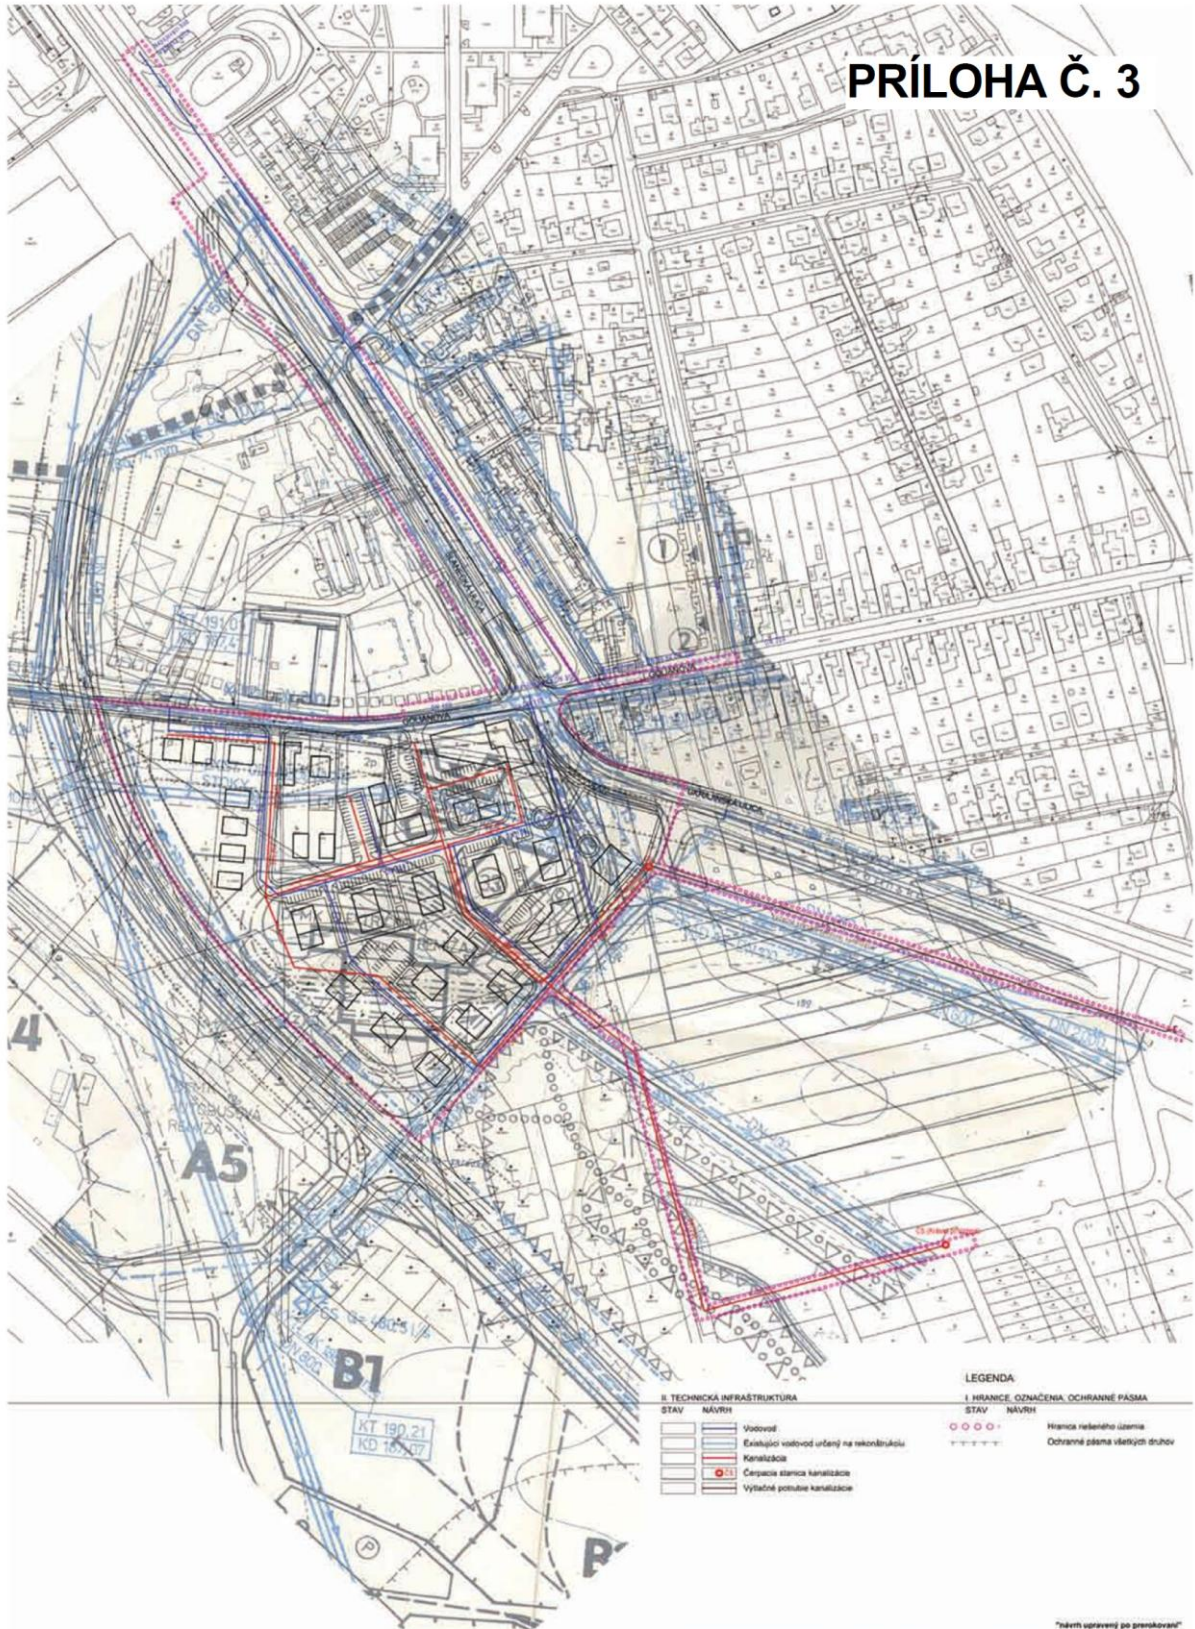

"návrh upravovaný po preskúvaní"

Zaúd ÚPN-Z KRÁSNA NAD HORNÁDOM		DÁTUM SPRACOVANIA:
LOKALITA GOLIANOVA		JANUÁR 2019
VODNÉ HOSPODÁRSTVO		MERKA: Č. VYKRESU:
		1:2000 2