


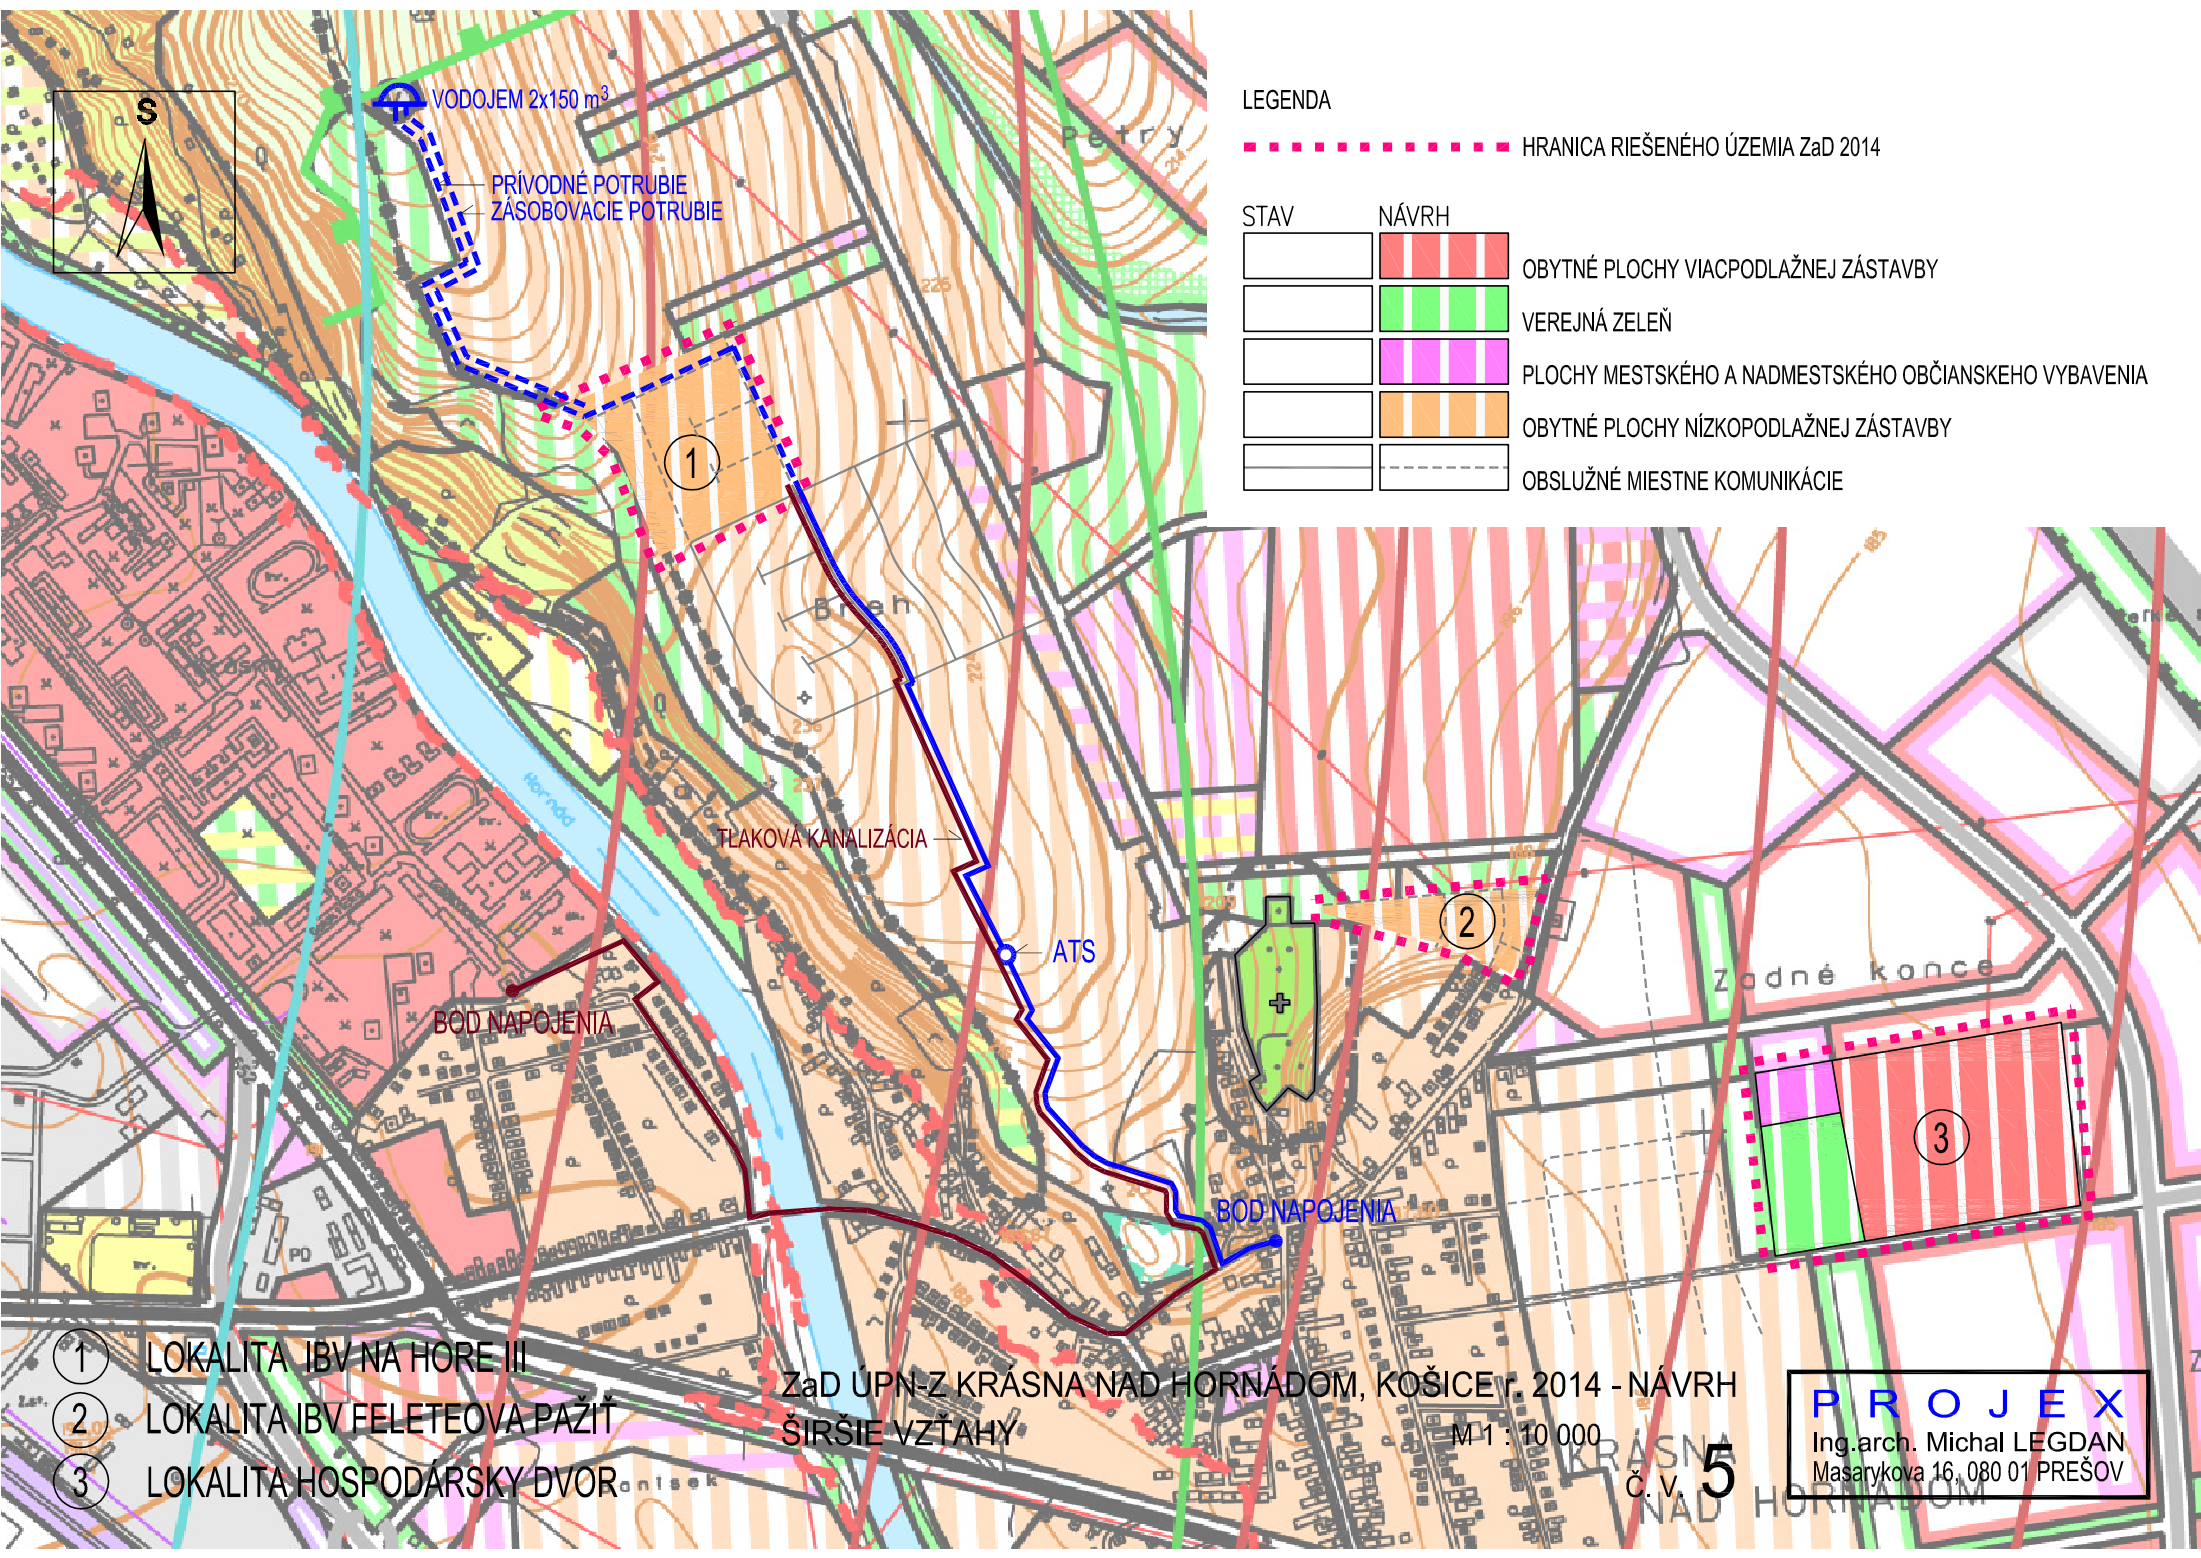

LEGENDA

----- HRANICA RIEŠENÉHO ÚZEMIA ZaD 2014

STAV

NÁVRH

- OBYTNÉ PLOCHY VIACPODLAŽNEJ ZÁSTAVBY
- VEREJNÁ ZELEŇ
- PLOCHY MESTSKÉHO A NADMESTSKÉHO OBČIANSKEHO VYBAVENIA
- OBYTNÉ PLOCHY NÍZKOPODLAŽNEJ ZÁSTAVBY
- OBSLUŽNÉ MIESTNE KOMUNIKÁCIE

- 1 LOKALITA IBV NA HORE III
- 2 LOKALITA IBV FELEŤOVA PAŽÍŤ
- 3 LOKALITA HOSPODÁRSKY DVOR

ZaD ÚPN Z KRÁSNA NAD HORNÁDOM, KOŠICE r. 2014 - NÁVRH
ŠIRŠIE VZŤAHY

M 1 : 10 000

Č. V. 5

PROJEX
Ing. arch. Michal LEGDAN
Masarykova 16, 080 01 PREŠOV