


## Príloha č. 2

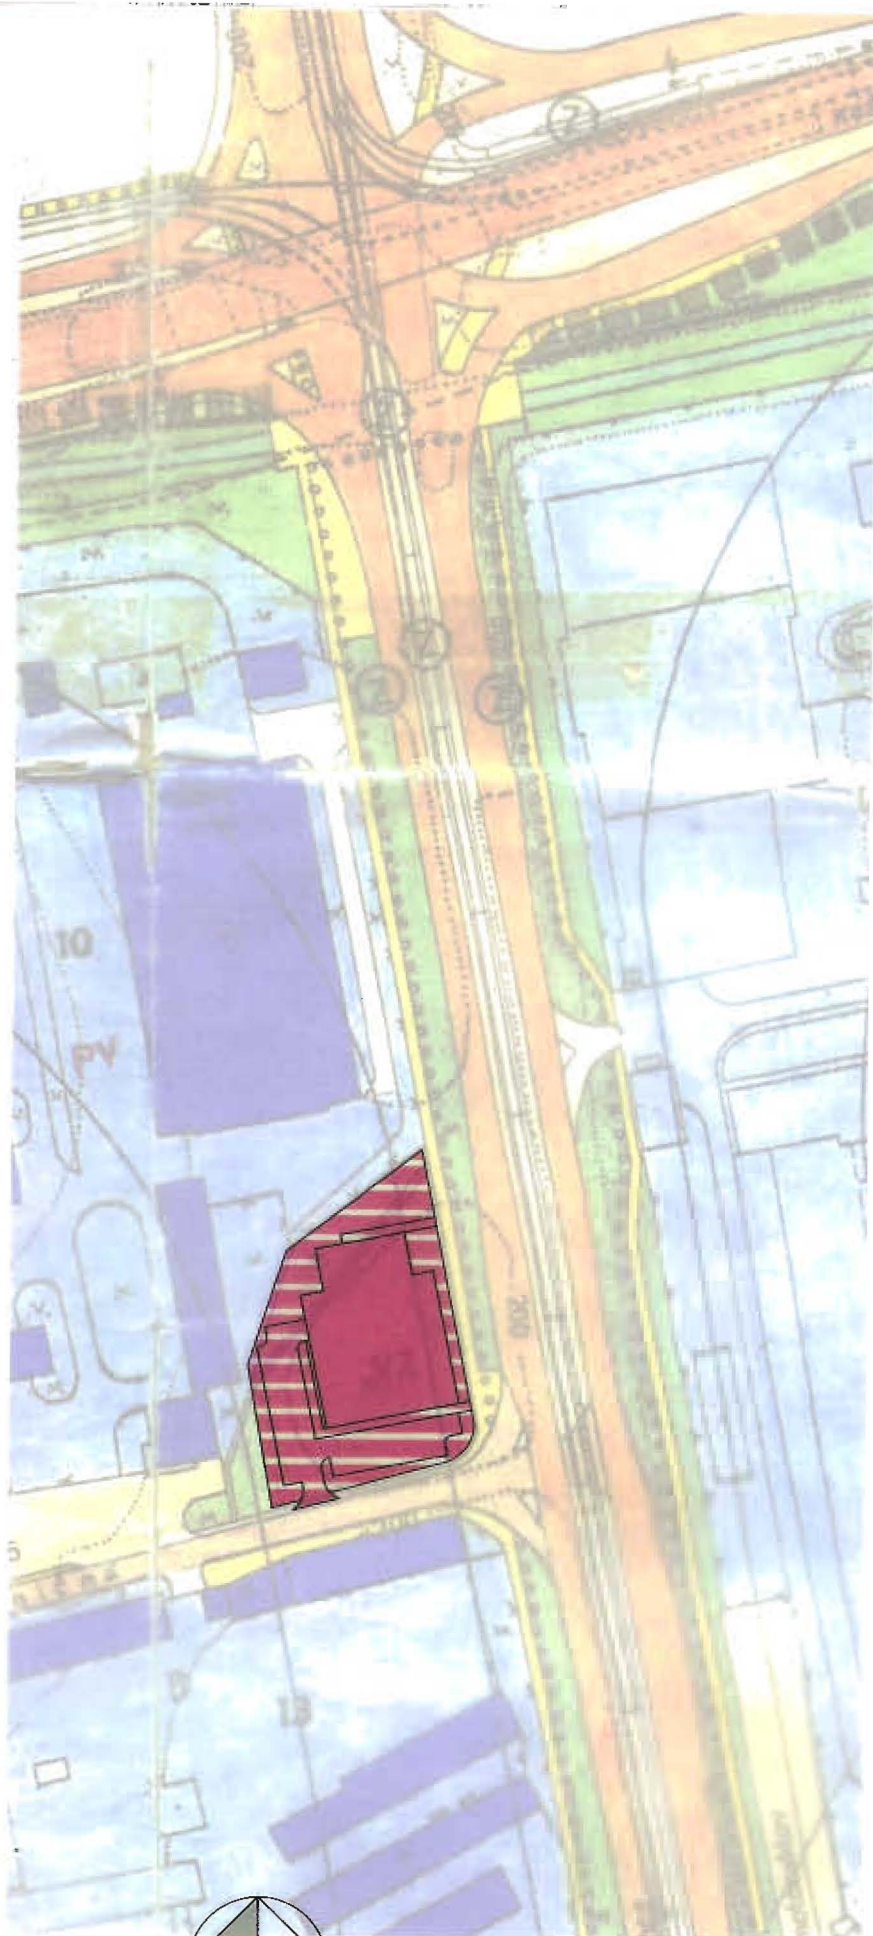


### LEGENDA

	hranica riešenia
	hranica zastavby
	katastrálna hranica sídla
	hranica mestskej časti
	ochranné pásmo
	plochy a objekty obytnej zástavby - stav
	plochy a objekty obytnej zástavby - návrh
	plochy a objekty občianskej vybavenosti - stav
	navrhované plochy občianskej vybavenosti - verejnoprospesne stavby
	plochy a zariadenia výroby a skladov
	navrhované rozvojové plochy výroby a skladov
	obytná zeleň - záhrady
	hranica chráneného parku
	hospodársky dvor
	športové plochy
	navrhované vodné plochy
	územná rezerva pre nezávadnú výrobu/dopravné zariadenia
	ponuková plocha pre drobných podnikateľov
	ZAKOS - základný komunikačný systém
	hlavné obslužné komunikácie
	ostatné obslužné komunikácie
	označenie funkčnej triedy a kategórie komunikácie
	pešie komunikácie a verejné priestranstvá
	odstavňé a príkrovacie plochy
	cyklistické trasy
	izotóny od cestnej dopravy
	izotóny od leteckej dopravy
	električkové a autobusové zastávky

### NÁVRH ZMENY

	PLOCHY PRE VÝSTAVBU OBJEKTOV OBČIANSKEJ VYBAVENOSTI
	NAVROVÁNÉ PLOCHY AREÁLOV OBJEKTOV OBČIANSKEJ VYBAVENOSTI

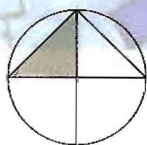

M = 1:2000

ZaD ÚPN-Z Barca  
 lokalita Hraničná  
 KOMPLEXNÝ URBANISTICKÝ NÁVRH v.č.2