


# ZMENY A DOPLNKY ÚPN HSA KOŠICE 2007

## [100] LOKALITA: KRÁSNA

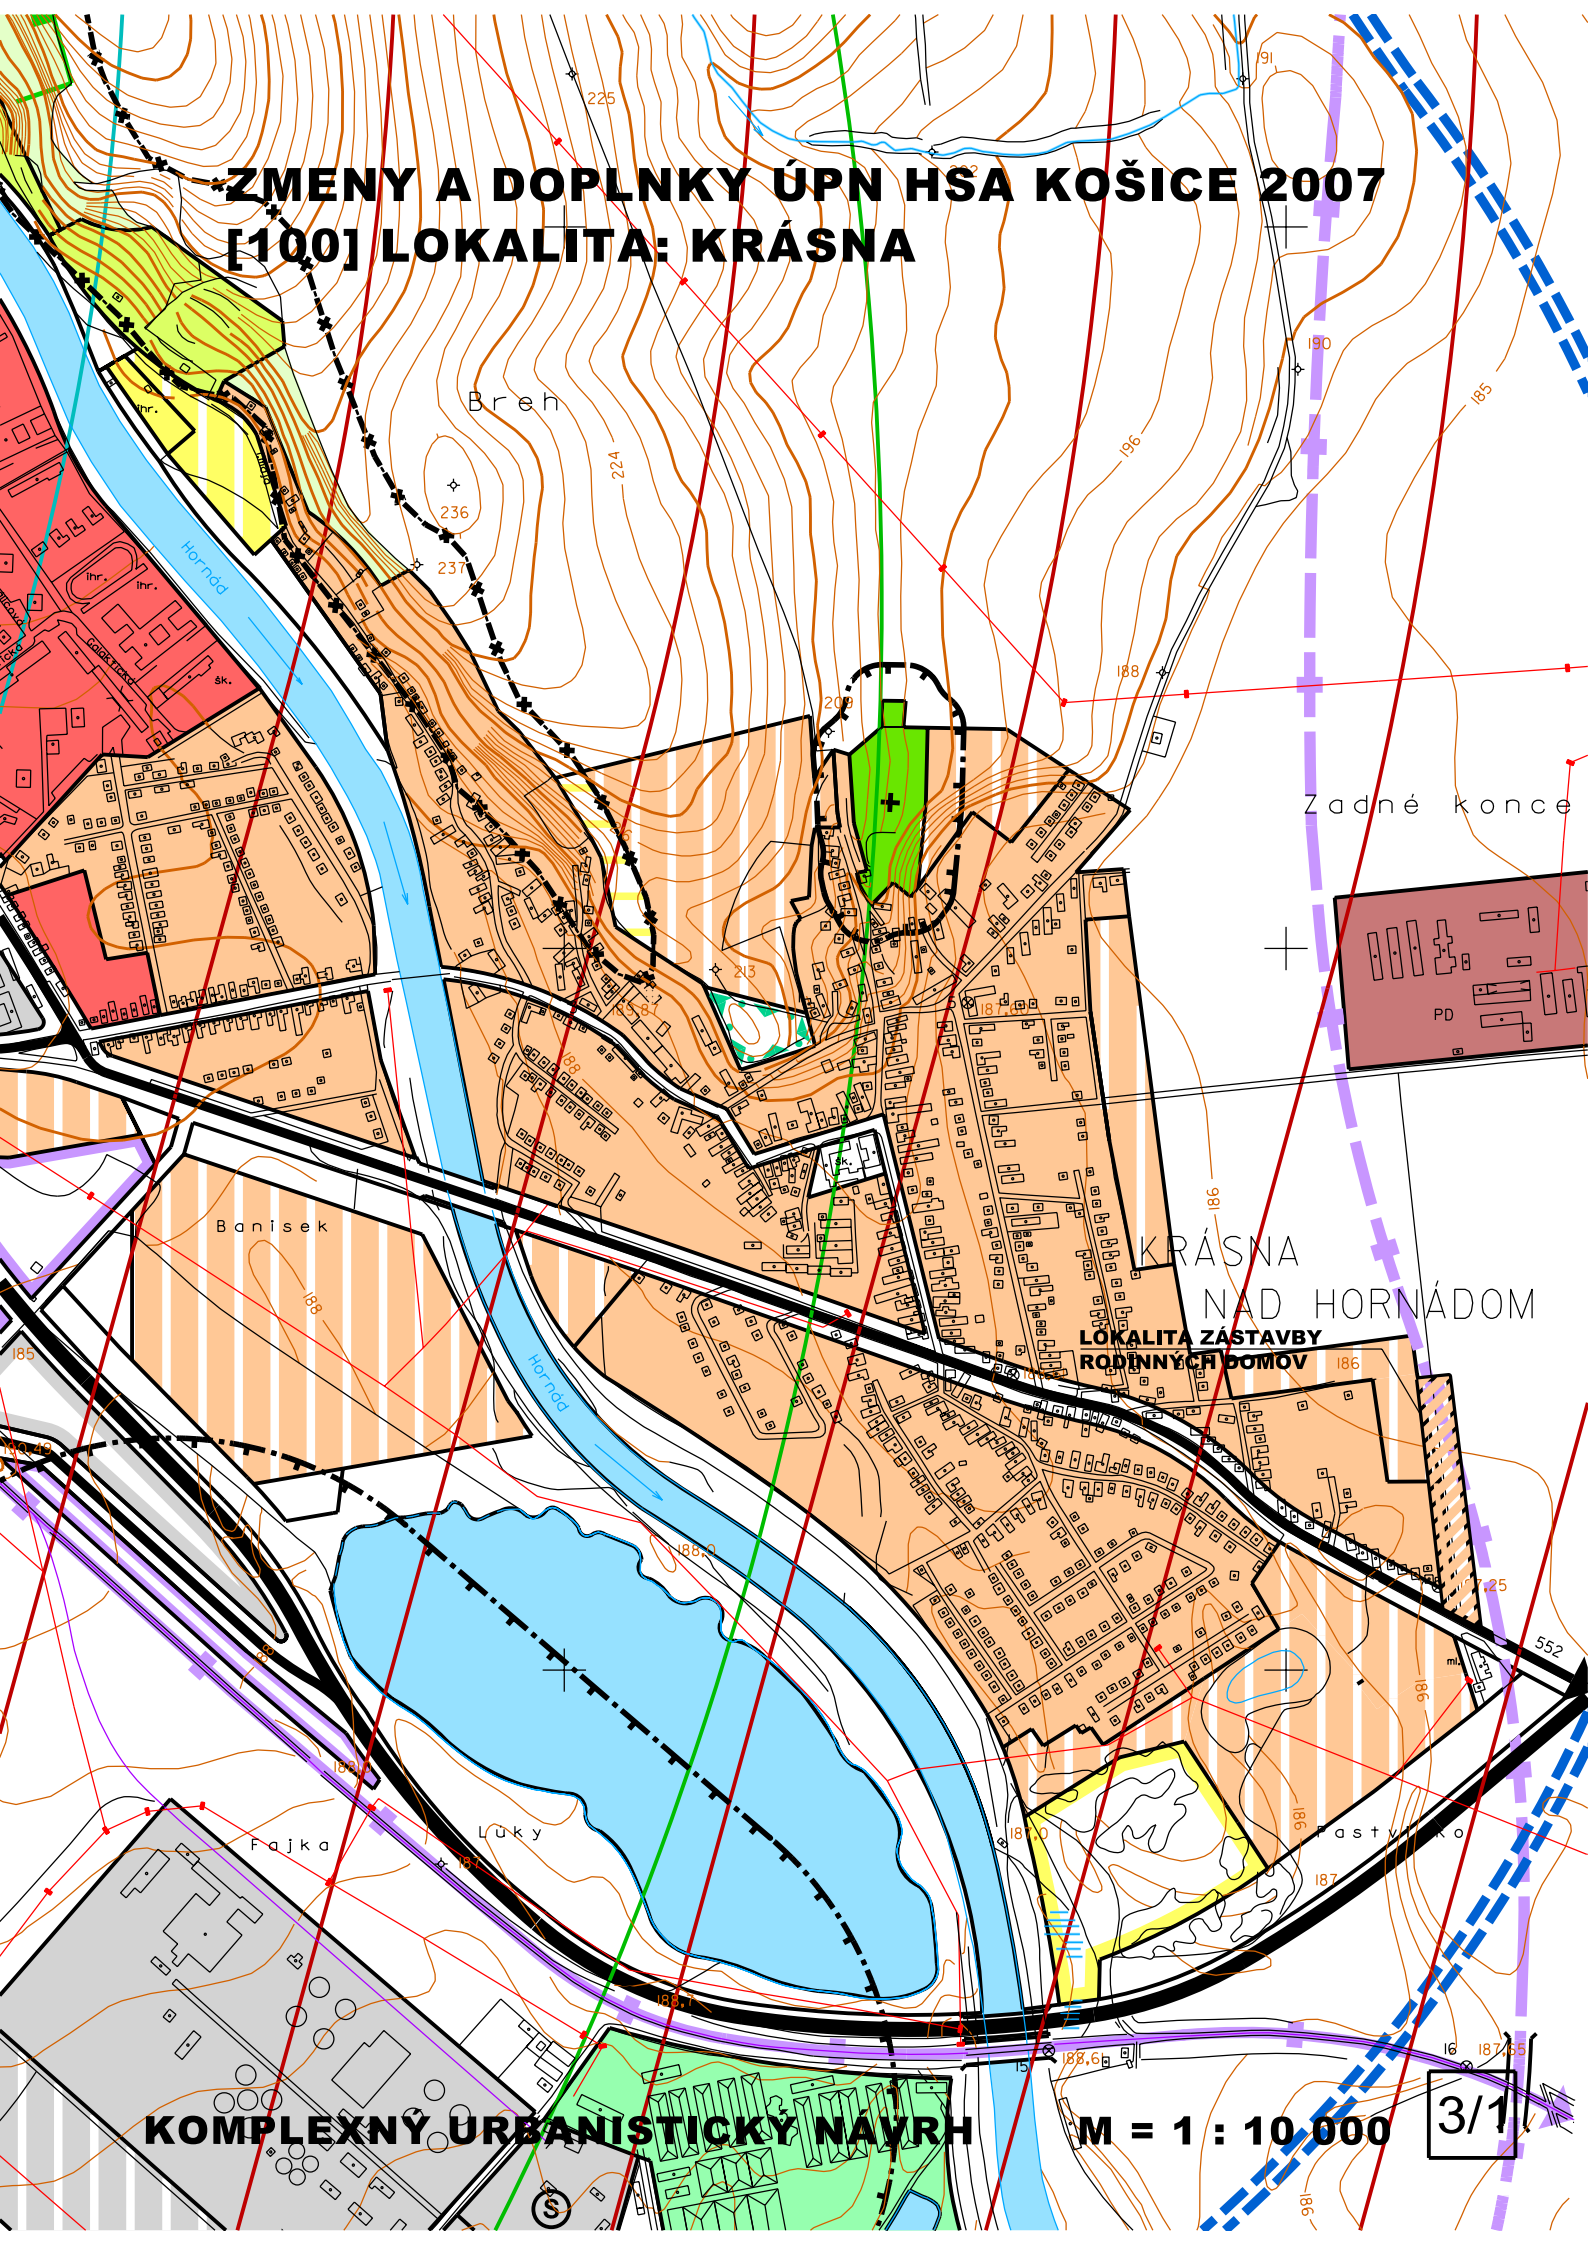

**KOMPLEXNÝ URBANISTICKÝ NÁVRH**


**M = 1 : 10 000**

**3/1**

# ZMENY A DOPLNKY ÚPN HSA KOŠICE 2007

[98] LOKALITA: PRI NÁBREŽÍ

[99] LOKALITA: ZÁHRADY

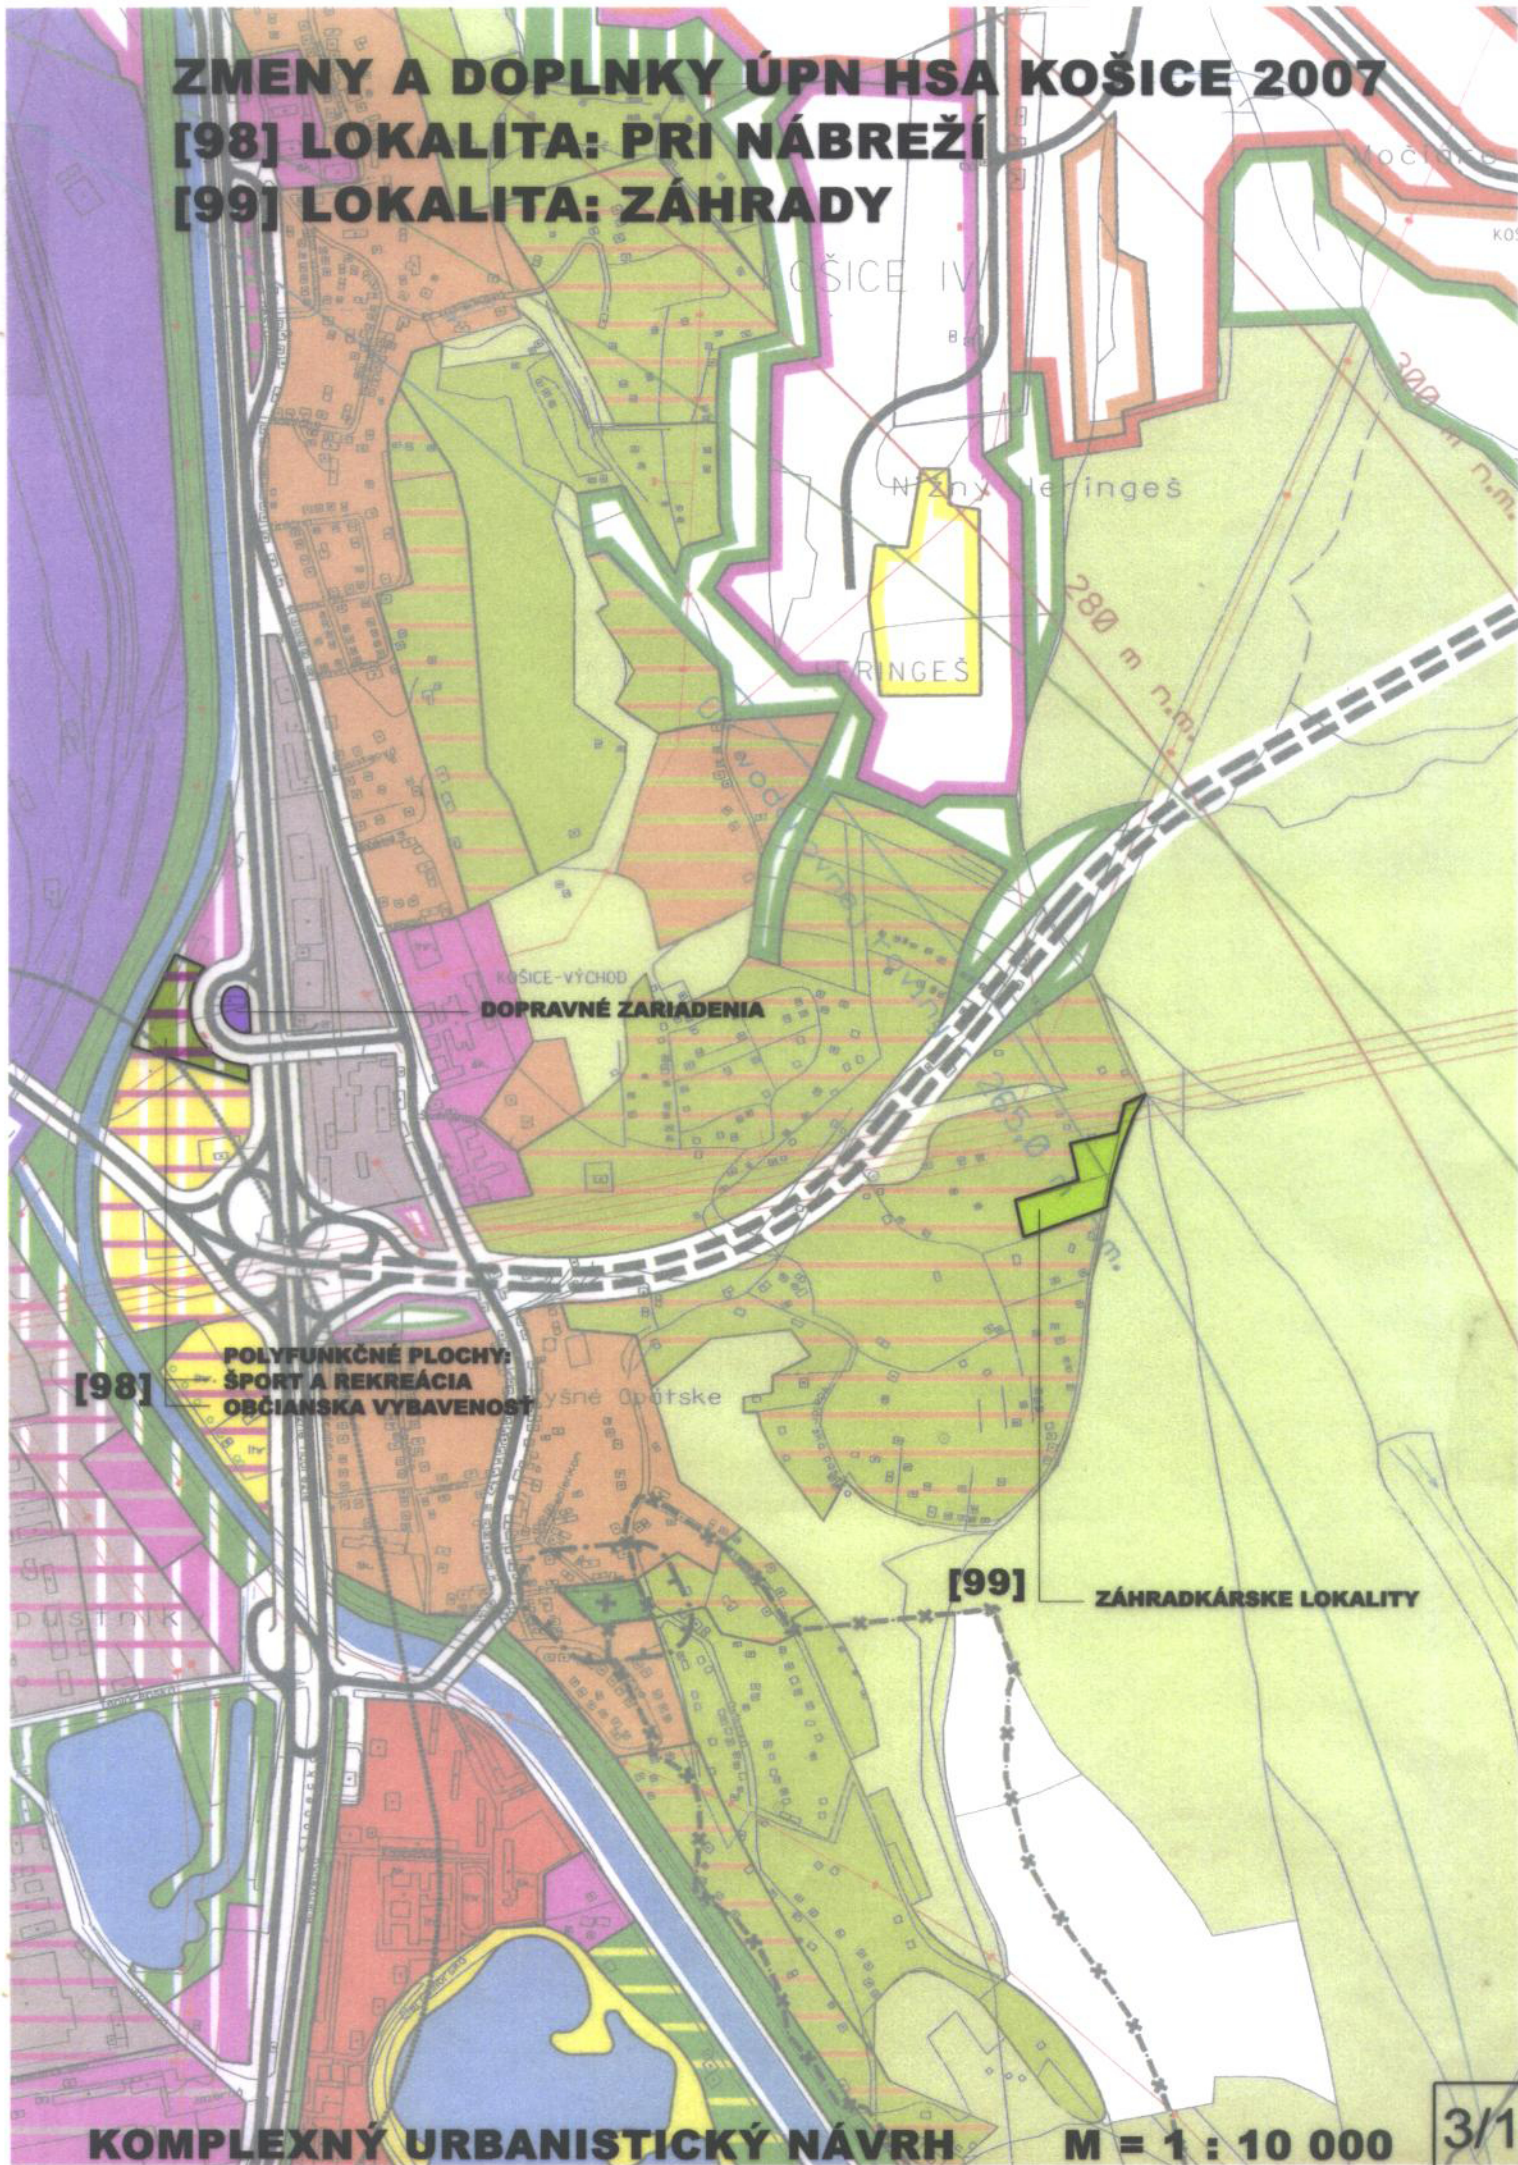

[98]

**POLYFUNKČNÉ PLOCHY:  
ŠPORT A REKREÁCIA  
OBČIANSKA VYBAVENOSŤ**

[99]

**ZÁHRADKÁRSKE LOKALITY**