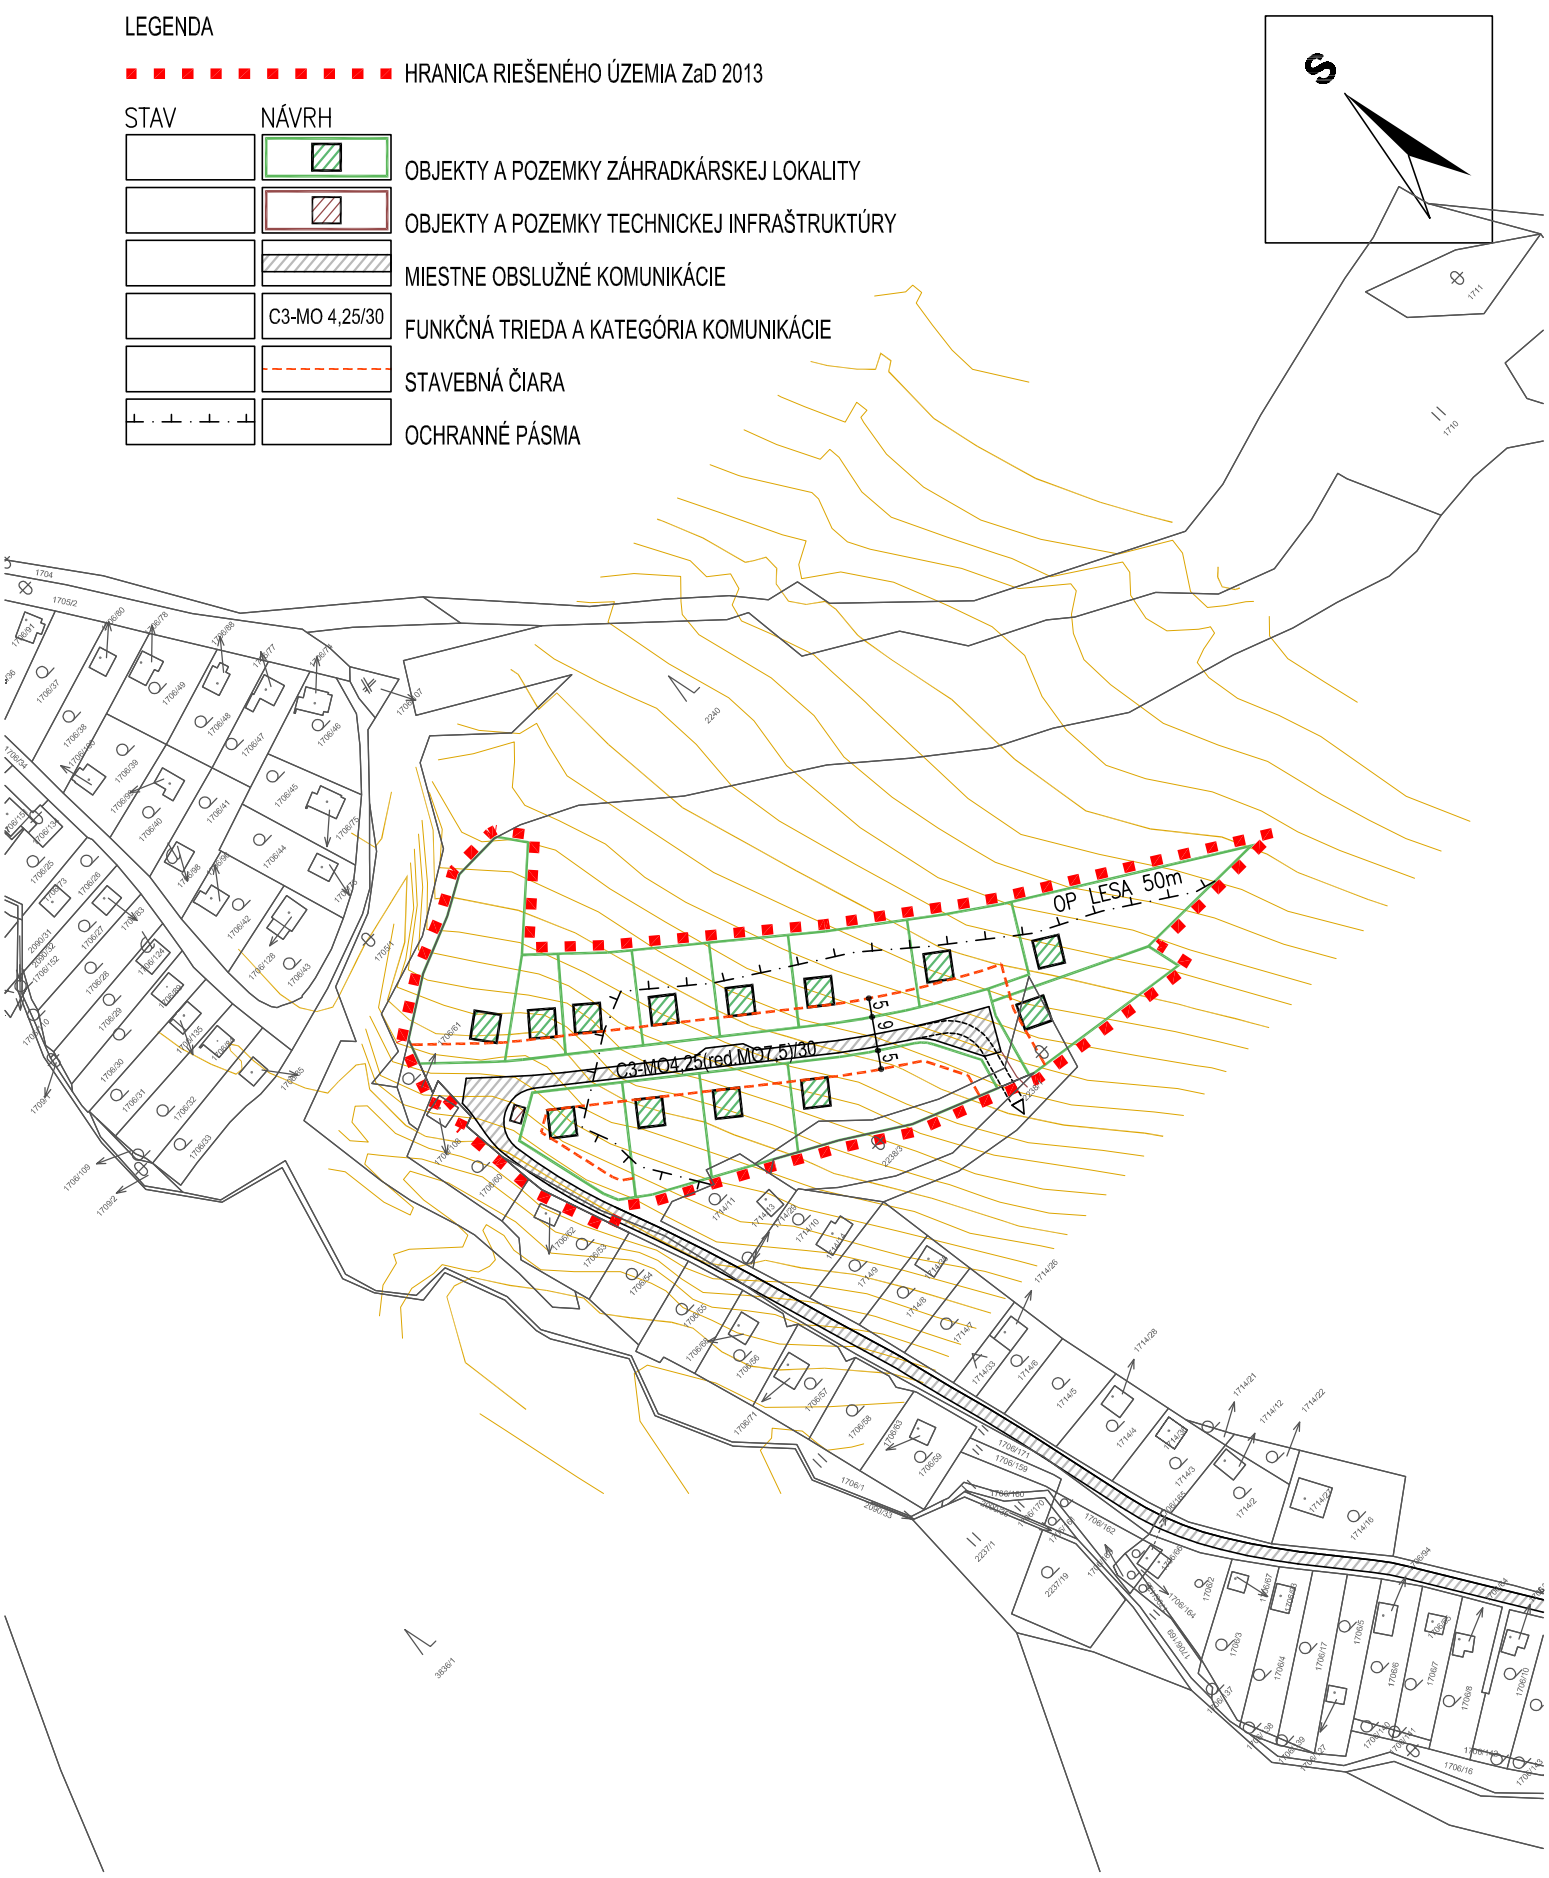

ČISTOPIS

ZMENY A DOPLNKY ÚPN-Z KOŠICE - MYSLAVA 2013 - NÁVRH

KOMPLEXNÝ NÁVRH, DOPRAVA M 1 : 2 000

ZMENA č. 20 - LOKALITA : KAMENNÝ POTOK Č. v. 2/1

P R O J E X
Ing.arch. Michal LEGDAN
Masarykova 16, 080 01 PREŠOV