


ZMENY A DOPLNKY ÚPN HSA KOŠICE, LOKALITA ŠACA - USSteel

▲
M 1:10 000

LEGENDA:

STAV	NAVRH
	115 kV VONKAJŠIE ELEKTRIČKE VEDENIA NA REKONŠTRUKČU
	115 kV VONKAJŠIE ELEKTRIČKE VEDENIA
	400 kV VONKAJŠIE ELEKTRIČKE VEDENIA
	TEPLÁREŇ, KOGENERAČNÝ TEPLOTÝ ZDROJ
	ROZDIOVNÁ 400 kV
	ZNÍŽENIE 220 kV VONKAJŠIEHO ELEKTRIČKEHO VEDENIA
	REGULAČNÁ STANICA VTL/STL
	VTL PL/NOVOO
	ZNÍŽENIE HORECPOVODNEHO ROZVODU ČZT
	OCHRANÉ PALMA VŠETKÝCH DRÁHOV

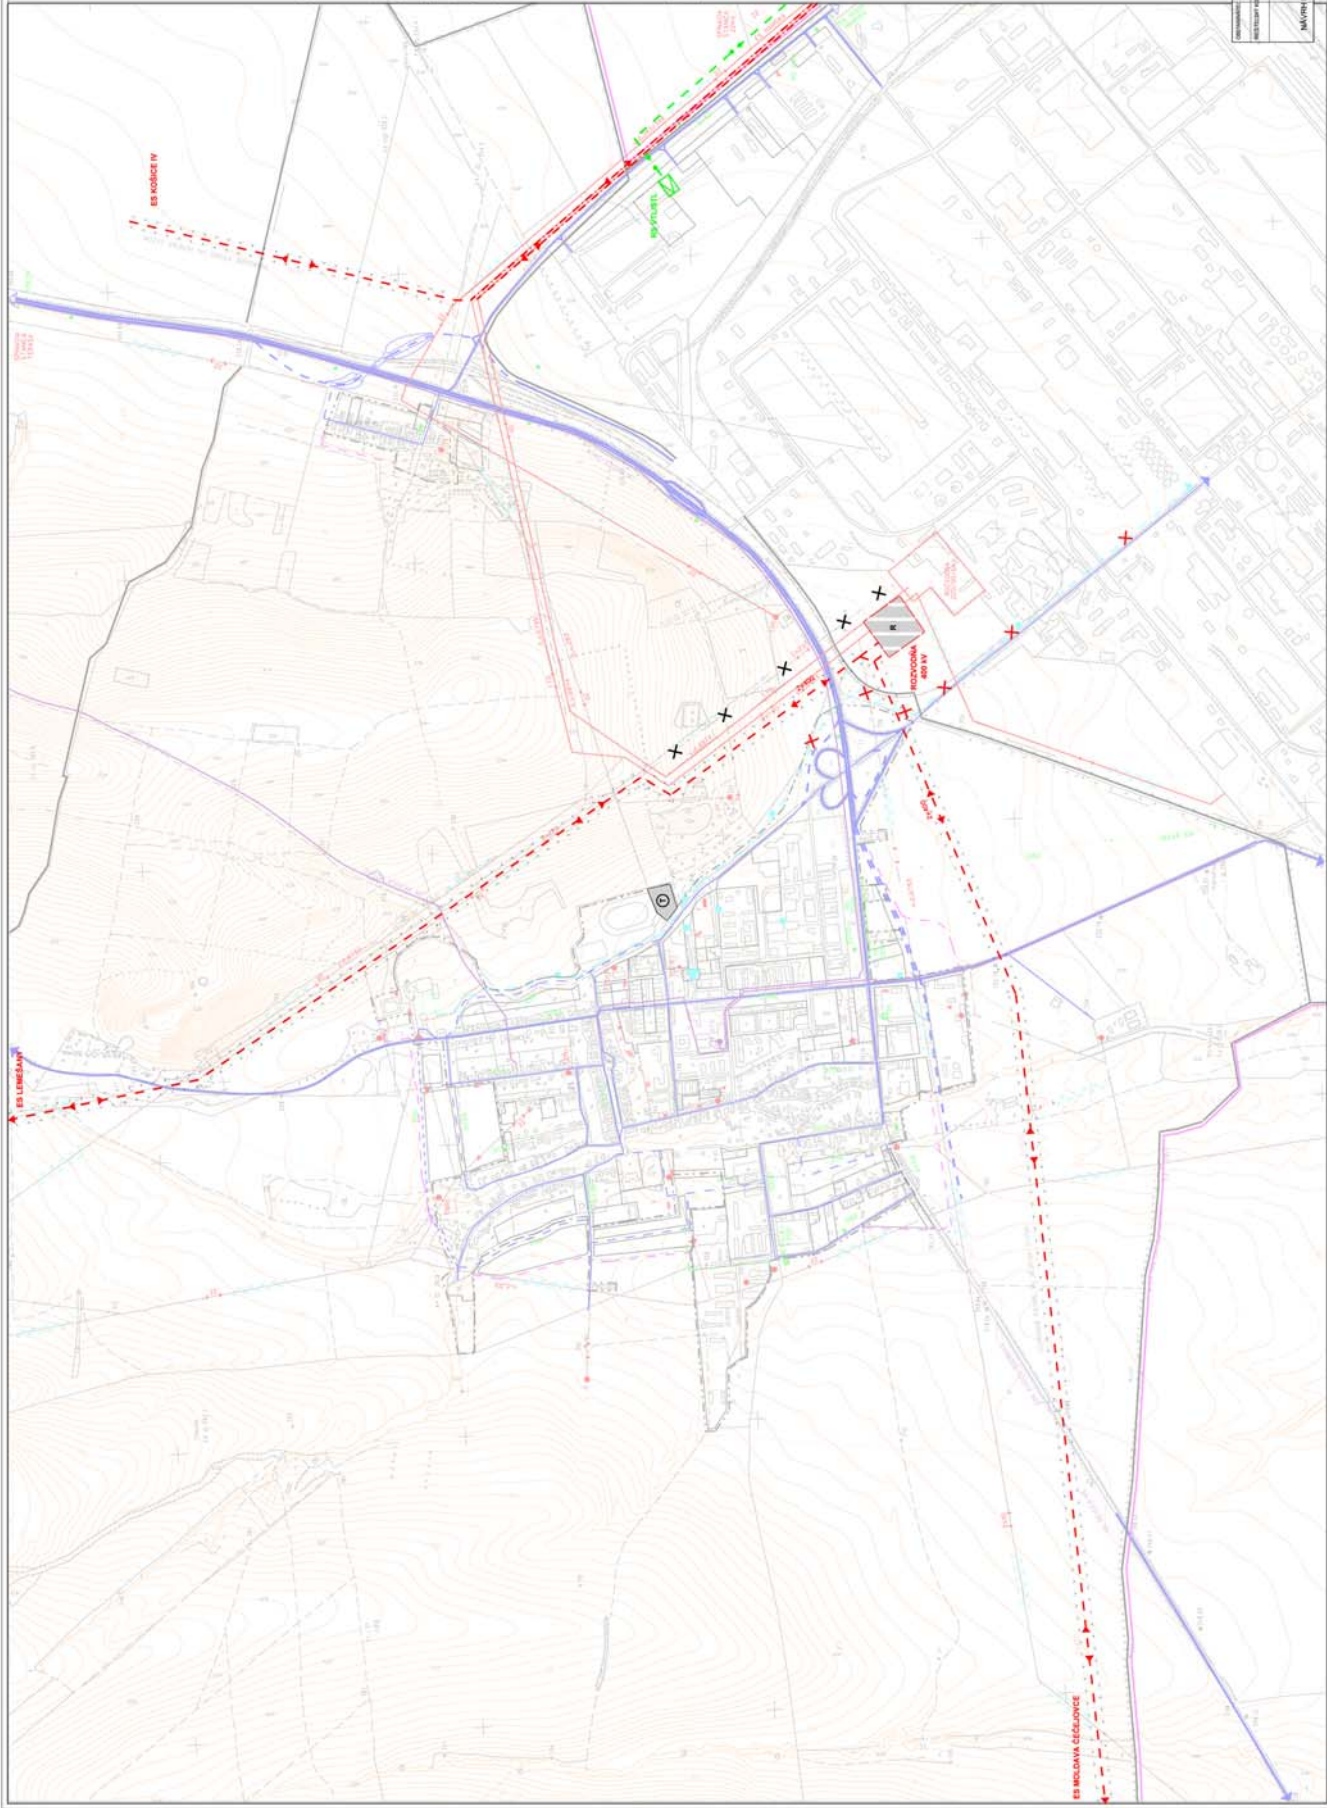

PROJEKTOVÁCI: MESTSKÝ ÚRAD KOŠICE	STAV: ÚPRAVA	ČÍSLO: 5.011
PROJEKTOVÝ ÚSTUP: ÚPN HSA KOŠICE	STAV: ÚPRAVA	ČÍSLO: 5.011
ZMENY A DOPLNKY ÚPN HSA KOŠICE		
LOKALITA ŠACA - USSteel		
MÄSTSKÝ ÚRAD KOŠICE		