


ZMENY A DOPLNKY ÚZEMNÉHO PLÁNU - ZÓNY KRÁSNA NAD HORNÁDOM R. 2011

LOKALITA č. 19.7. K MAJERU

NÁVRH

M 1 : 2 000

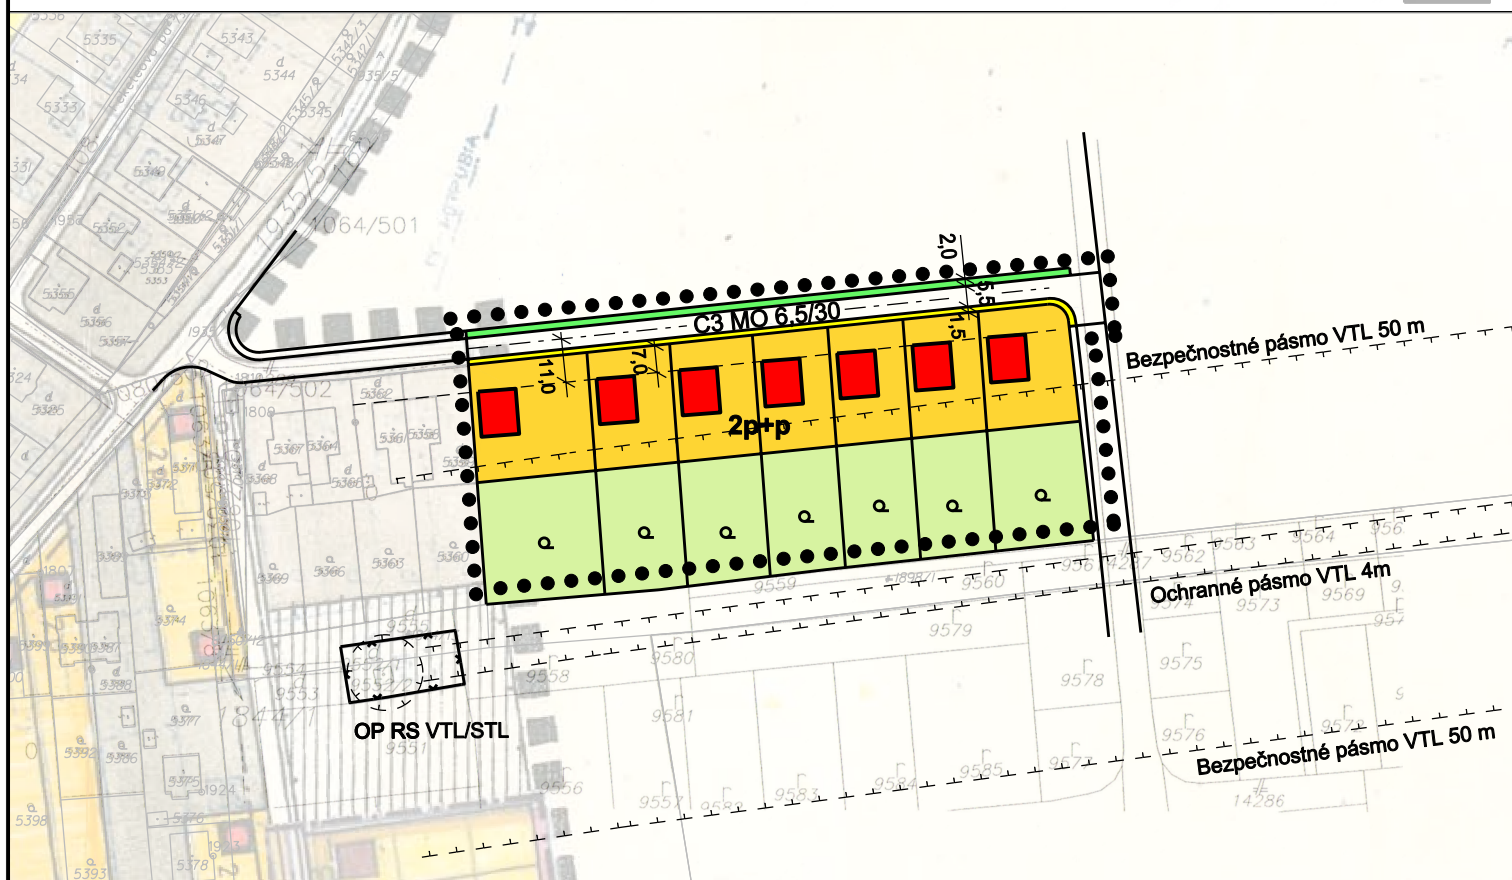

LEGENDA

STAV	NÁVRH		
I.) HRANICE, OCHRANNÉ PÁSMA		IV.) REGULATÍVY ZASTAVOVACÍCH PODMIENOK A UMIESTŇOVANIA STAVIEB	
HRANICA RIEŠENÉHO ÚZEMIA			STAVEBNÁ ČIARA ZÁSTAVBY
II.) FUNKČNÉ VYUŽITIE ÚZEMIA			
OCHRANNÉ PÁSMA			REGULATÍV UMIESTNENIA DOPRAVNÉHO VYBAVENIA ÚZEMIA
POZEMKY A OBJEKTY RODINNÝCH DOMOV			MAXIMÁLNA PODLAŽNOSŤ ZÁSTAVBY
POZEMKY A OBJEKTY SAMOSTATNE STOJACICH RODINNÝCH DOMOV, HOSPODÁRSKA ZELEN'			
III.) VEREJNÁ DOPRAVA A DOPRAVNÉ ZARIADENIA			
MIESTNE OBSLUŽNÉ KOMUNIKÁCIE (MO)			
FUNKČNEJ TRIEDY C3			
V.) REGULATÍVY ZASTAVOVACÍCH PODMIENOK A UMIESTŇOVANIA STAVIEB			
PEŠIE CHODNÍKY			
PÁS SPRIEVODNEJ ZELENÉ POZDĹŽ MIESTNEJ KOMUNIKÁCIE			
MAXIMÁLNA PODLAŽNOSŤ ZÁSTAVBY			

URBAN TRADE PROJEKTOVÁ KANCELÁRIA	URBANIZMUS-ÚZEMNÝ PLÁN-EKOLÓGIA-ŽIVOTNÉ PROSTREDIE Košice, Letná ul. č. 45, www.urban.sk, urban@urban.sk	dátum sprac. 2012
názov dokumentácie:	ZaD ÚPN - ZÓNY KRÁSNA NAD HORNÁDOM R. 2011, NÁVRH LOKALITA č. 19.7. K MAJERU	číslo výkresu: 1
názov výkresu:	KOMPLEXNÝ URBANISTICKÝ NÁVRH, NÁVRH DOPRAVY	č. výkresu
investor:	projektanti: Ing. arch. Dušan Hudec	mierka: 1:2000
ARCHIGRAPH STUDIO	grafika: Ing. Andrea Nováková ARCHITEKTONICKO-GRAFICKÉ ŠTÚDIO, Letná 45, 041 01 Košice	