


M 1:10 000

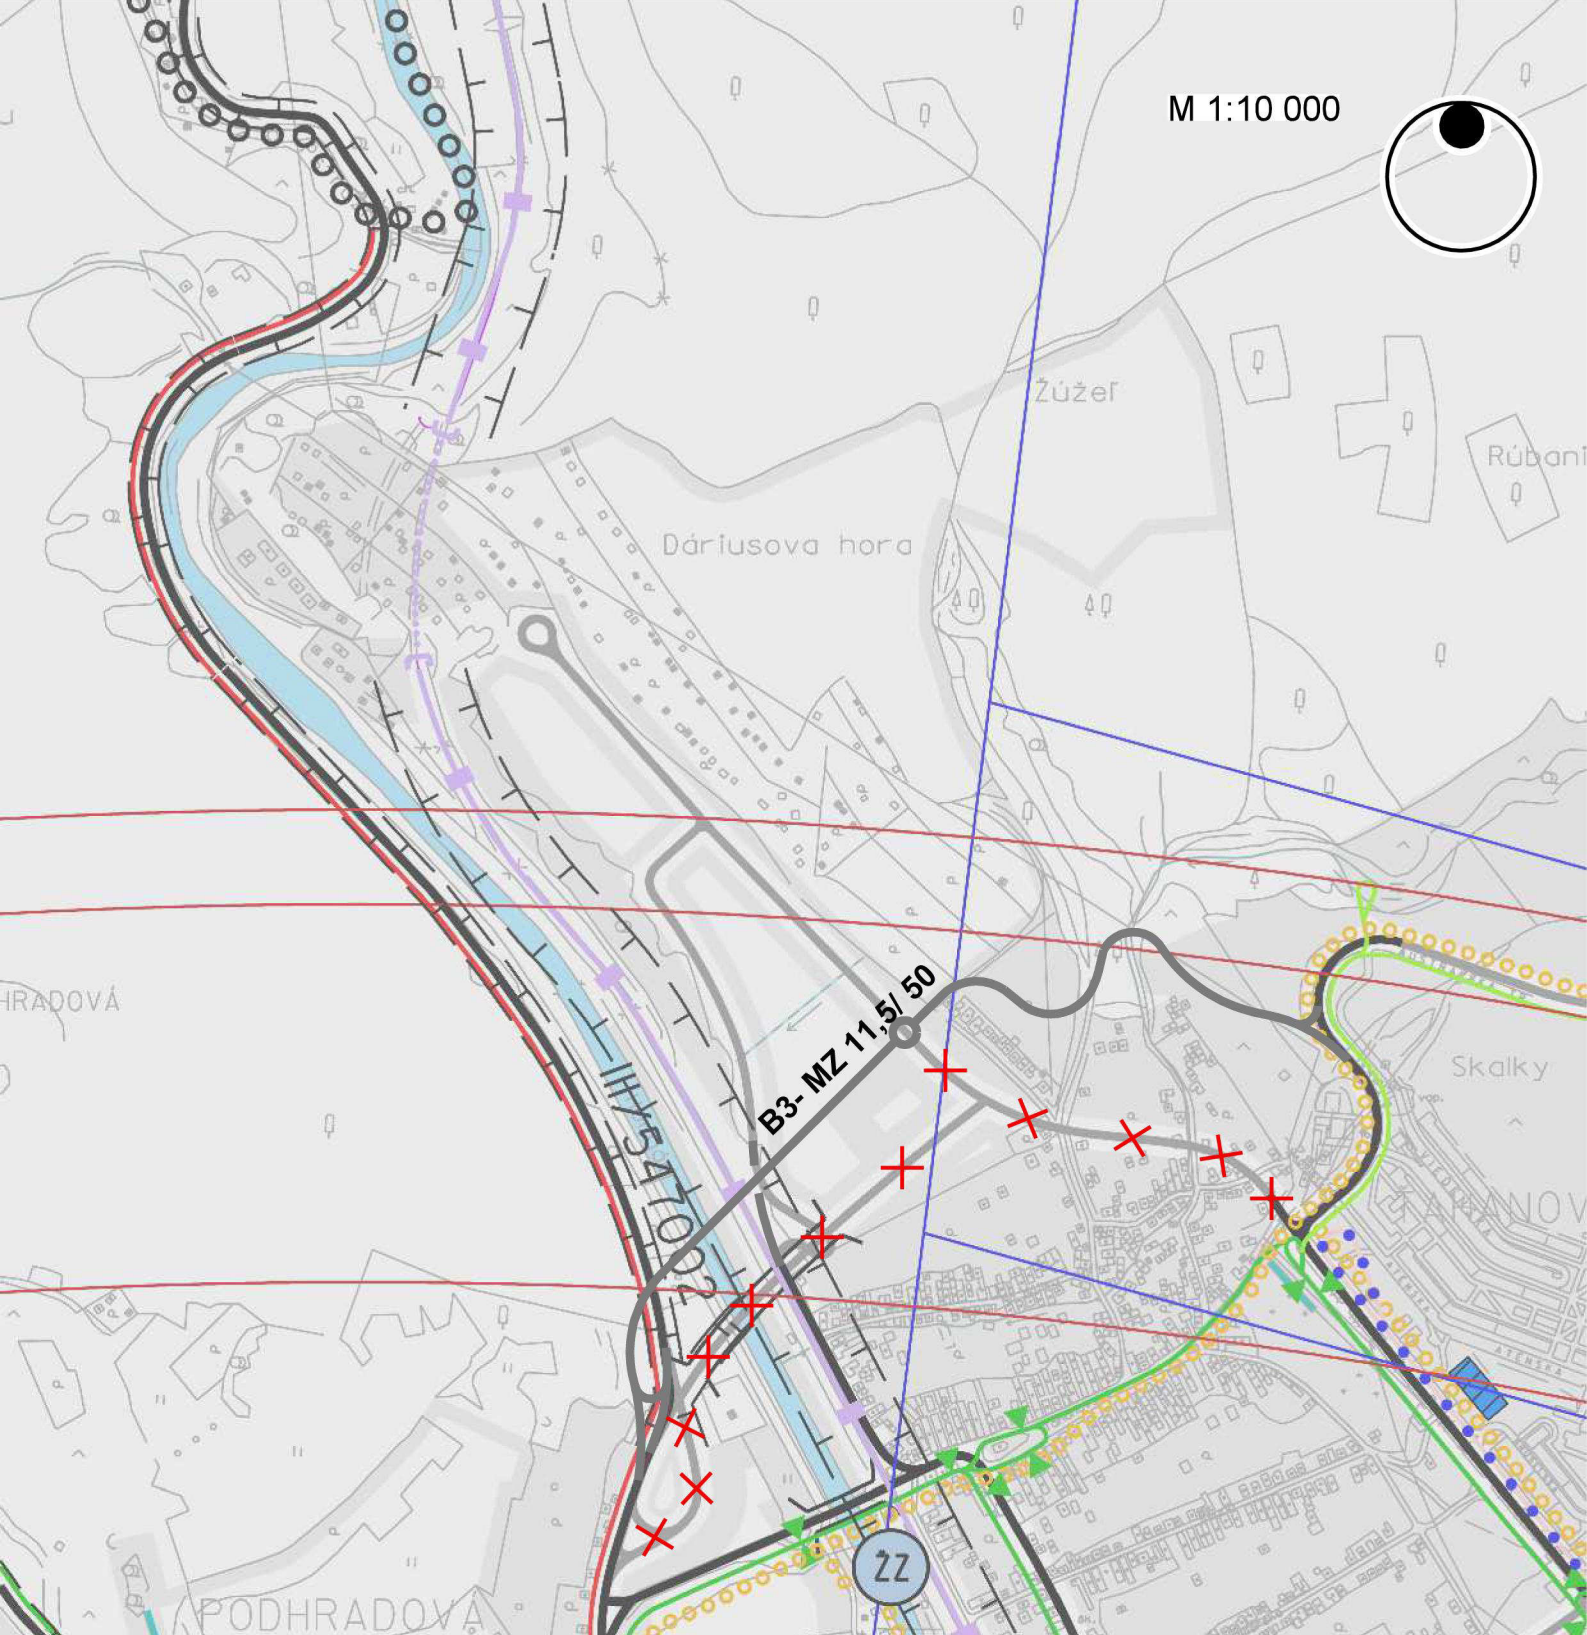

ZMENY A DOPLNKY ÚPN HSA KOŠICE 2013 VEREJNÉ DOPRAVNÉ VYBAVENIE

ZMENA Č. 83 - SÍDLISKO ŤAHANOVCE - Prepojovacia komunikácia a IBV Hrušov