

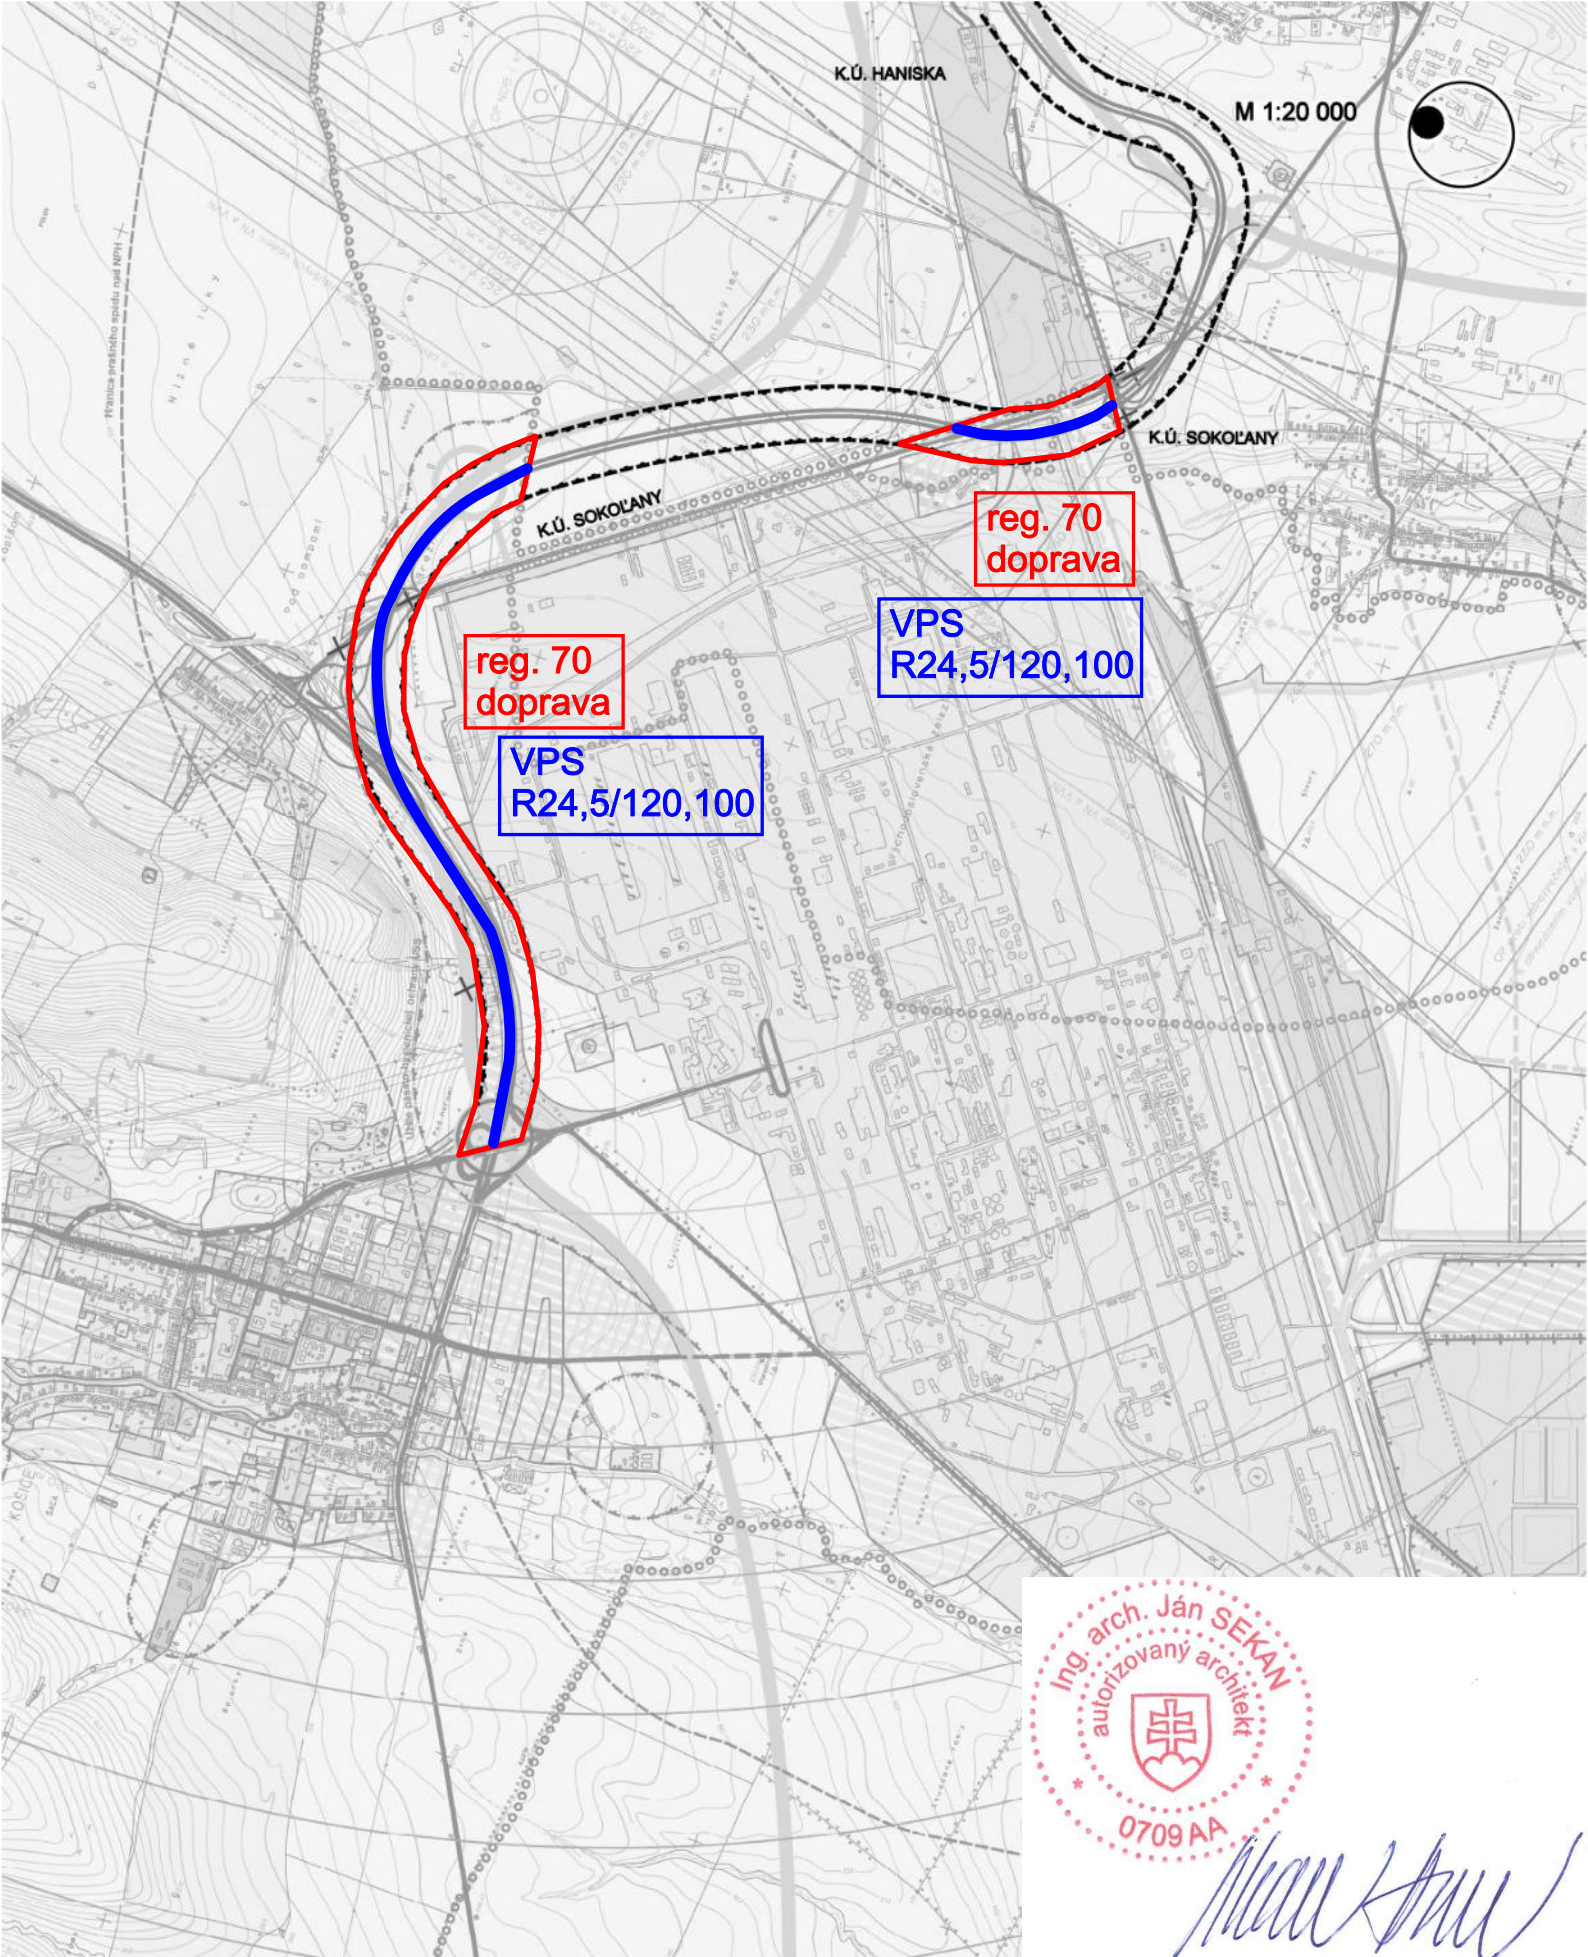


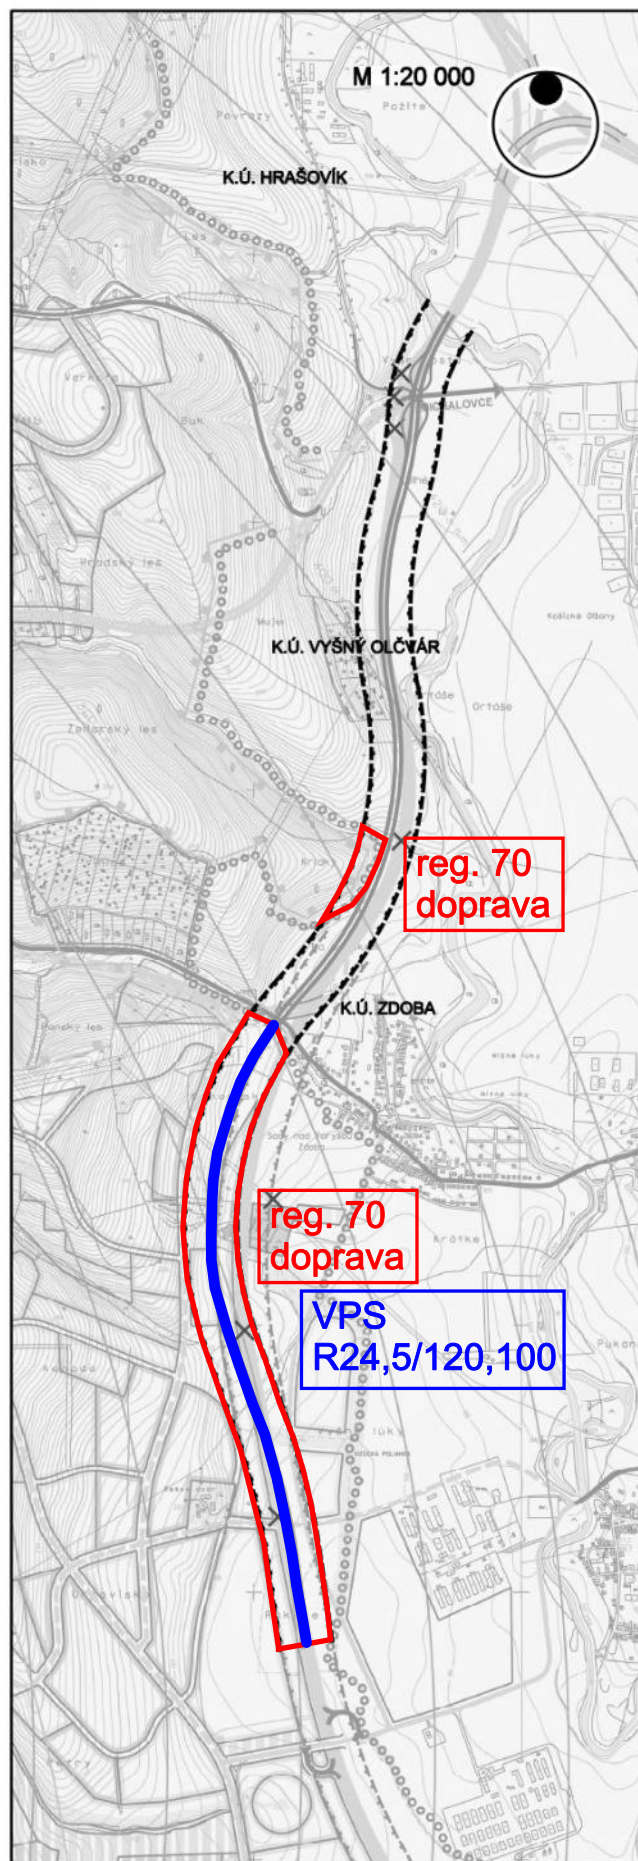

Handwritten signature in blue ink.

ZMENY A DOPLNKY ÚPN HSA KOŠICE 2013
SCHÉMA ZÁVÄZNEJ ČASTI A VEREJNOPROSPEŠNÝCH STAVIEB

ZMENA Č. 70 - R2

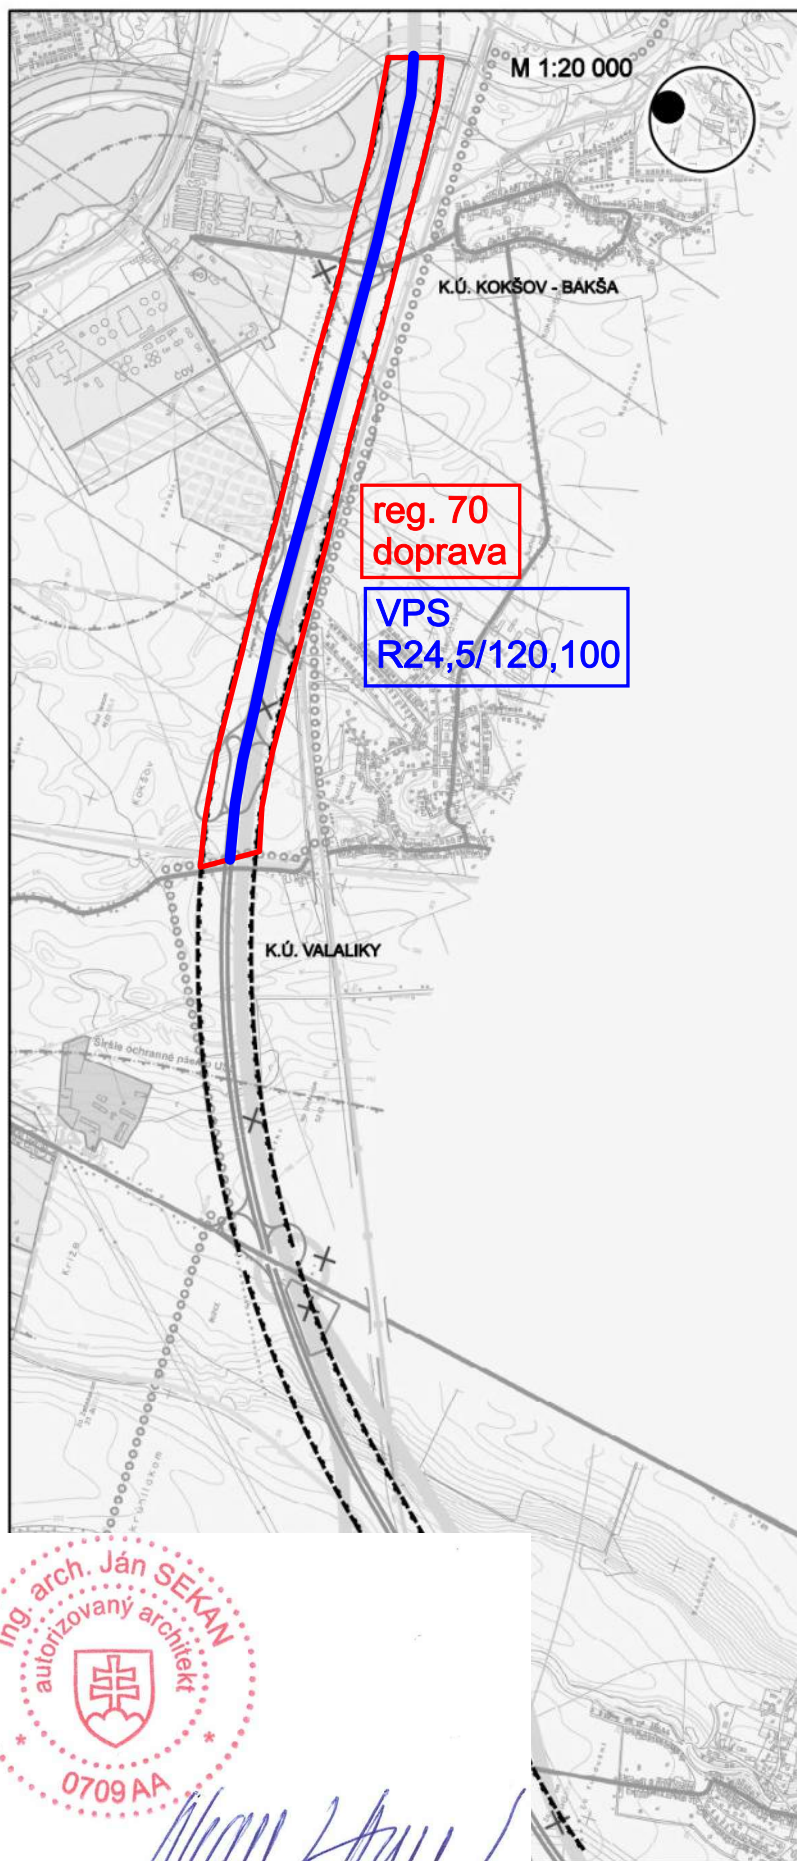

ZMENY A DOPLNKY ÚPN HSA KOŠICE 2013
SCHÉMA ZÁVÄZNEJ ČASTI A VEREJNOPROSPEŠNÝCH STAVIEB

ZMENA Č. 70 - R2

M 1:10 000



reg. 71a
bývanie
KZO 0,4
KZ 0,5
1NP+P

ZMENY A DOPLNKY ÚPN HSA KOŠICE 2013

SCHÉMA ZÁVÄZNEJ ČASTI A VEREJNOPROSPEŠNÝCH STAVIEB


ZMENA Č. 71 - SEVER - Pod Bankovom



Manu Štúr

ARCHIKON
ARCHITEKTONICKÁ KANCELÁRIA
LETNÁ 40 KOŠICE TF 055/6230156

5

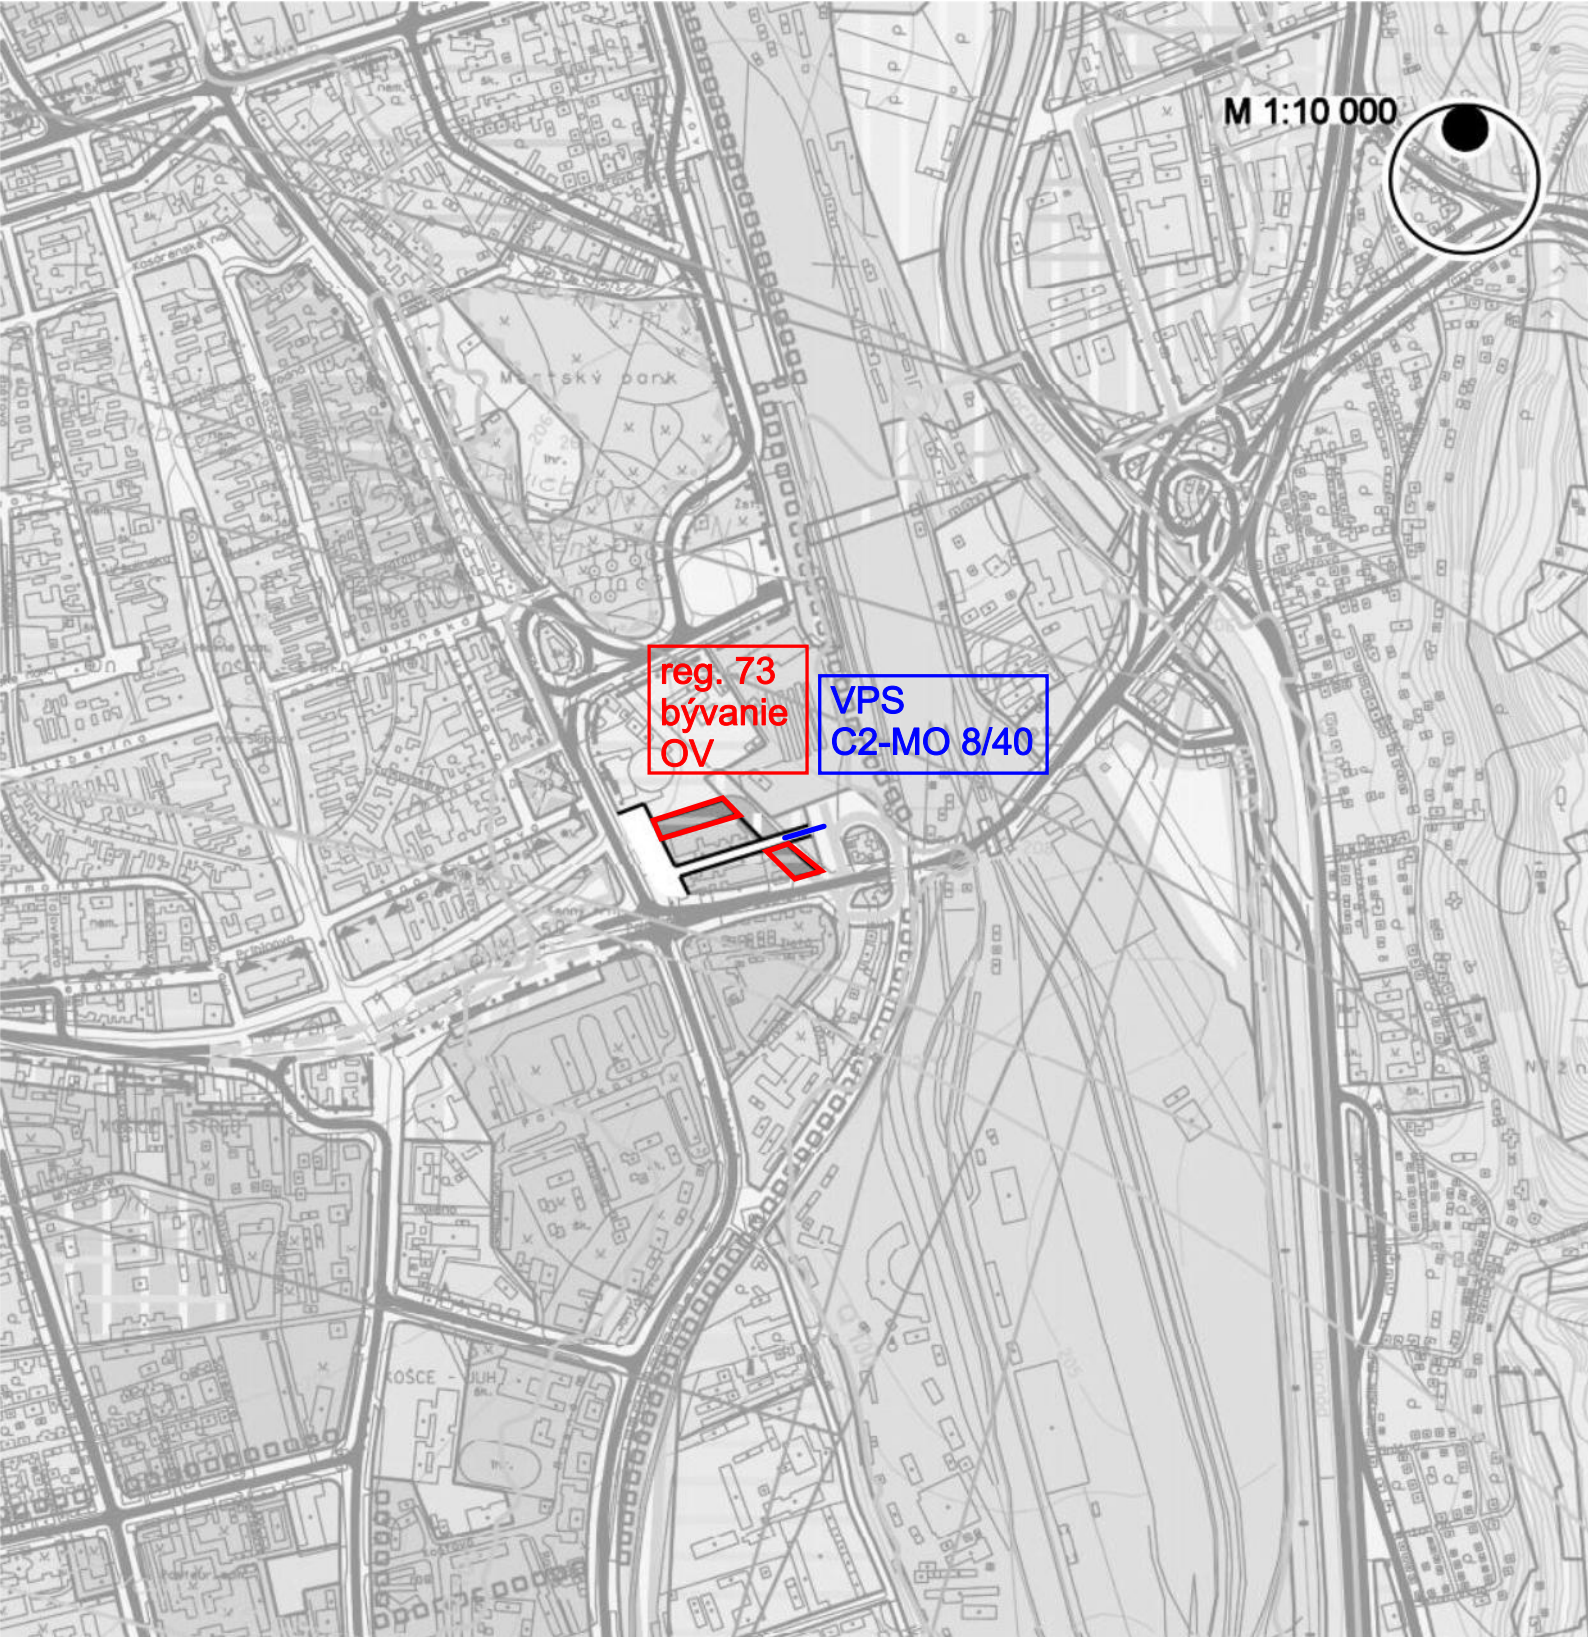

ZMENY A DOPLNKY ÚPN HSA KOŠICE 2013

SCHÉMA ZÁVÄZNEJ ČASTI A VEREJNOPROSPEŠNÝCH STAVIEB

ZMENA Č. 73 - STARÉ MESTO - Pri plavárni






ZMENY A DOPLNKY ÚPN HSA KOŠICE 2013

SCHÉMA ZÁVÄZNEJ ČASTI A VEREJNOPROSPEŠNÝCH STAVIEB

ZMENA C. 74 - MYSLAVA - Jána Pavla II.



Handwritten signature in blue ink.

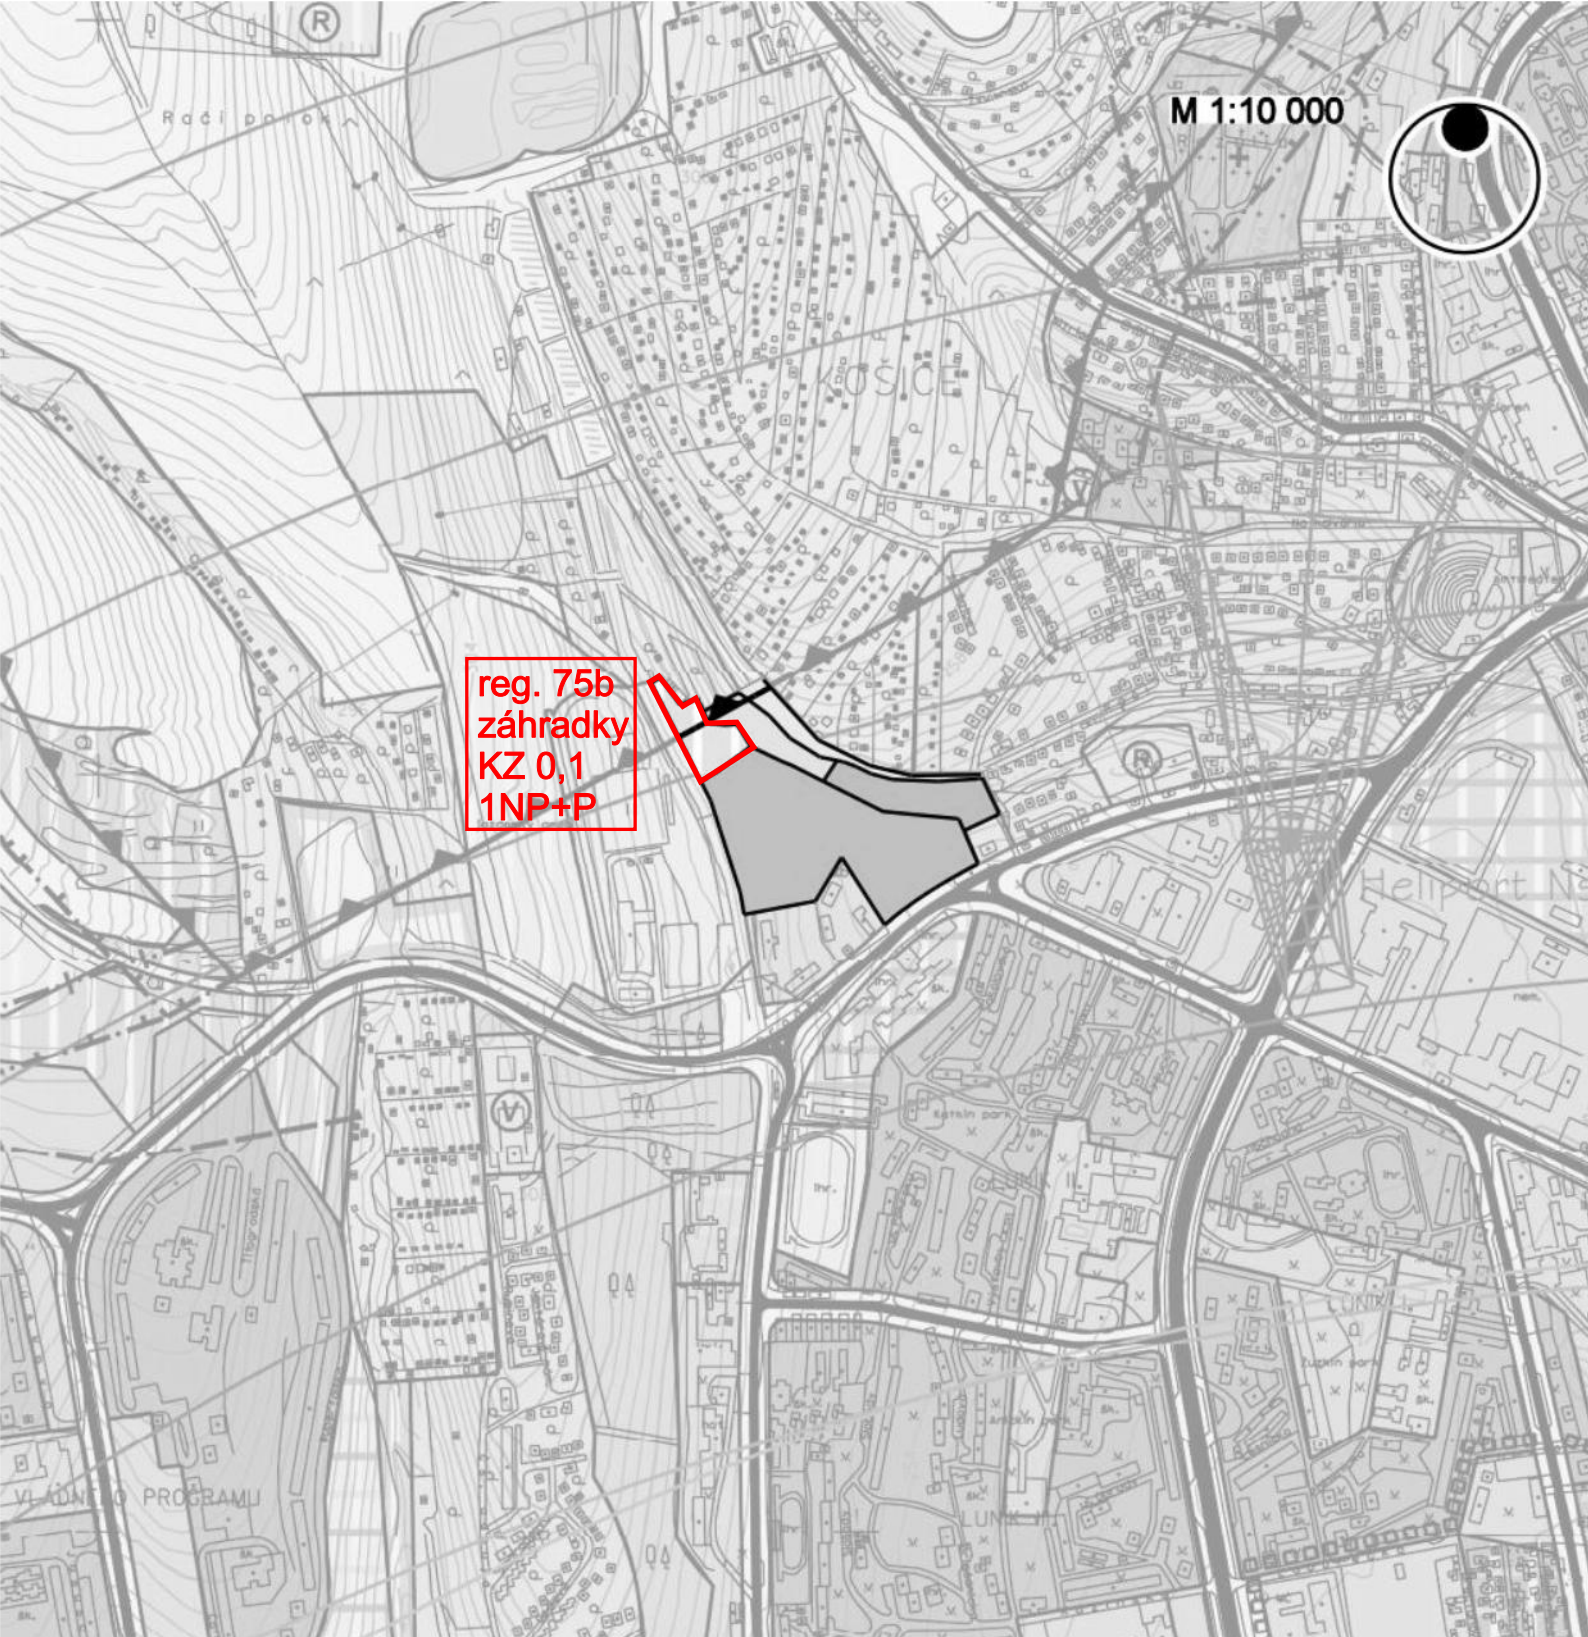


ZMENY A DOPLNKY ÚPN HSA KOŠICE 2013

SCHÉMA ZÁVÄZNEJ ČASTI A VEREJNOPROSPEŠNÝCH STAVIEB

ZMENA Č. 75 - ZÁPAD - Popradská




Handwritten signature in blue ink.

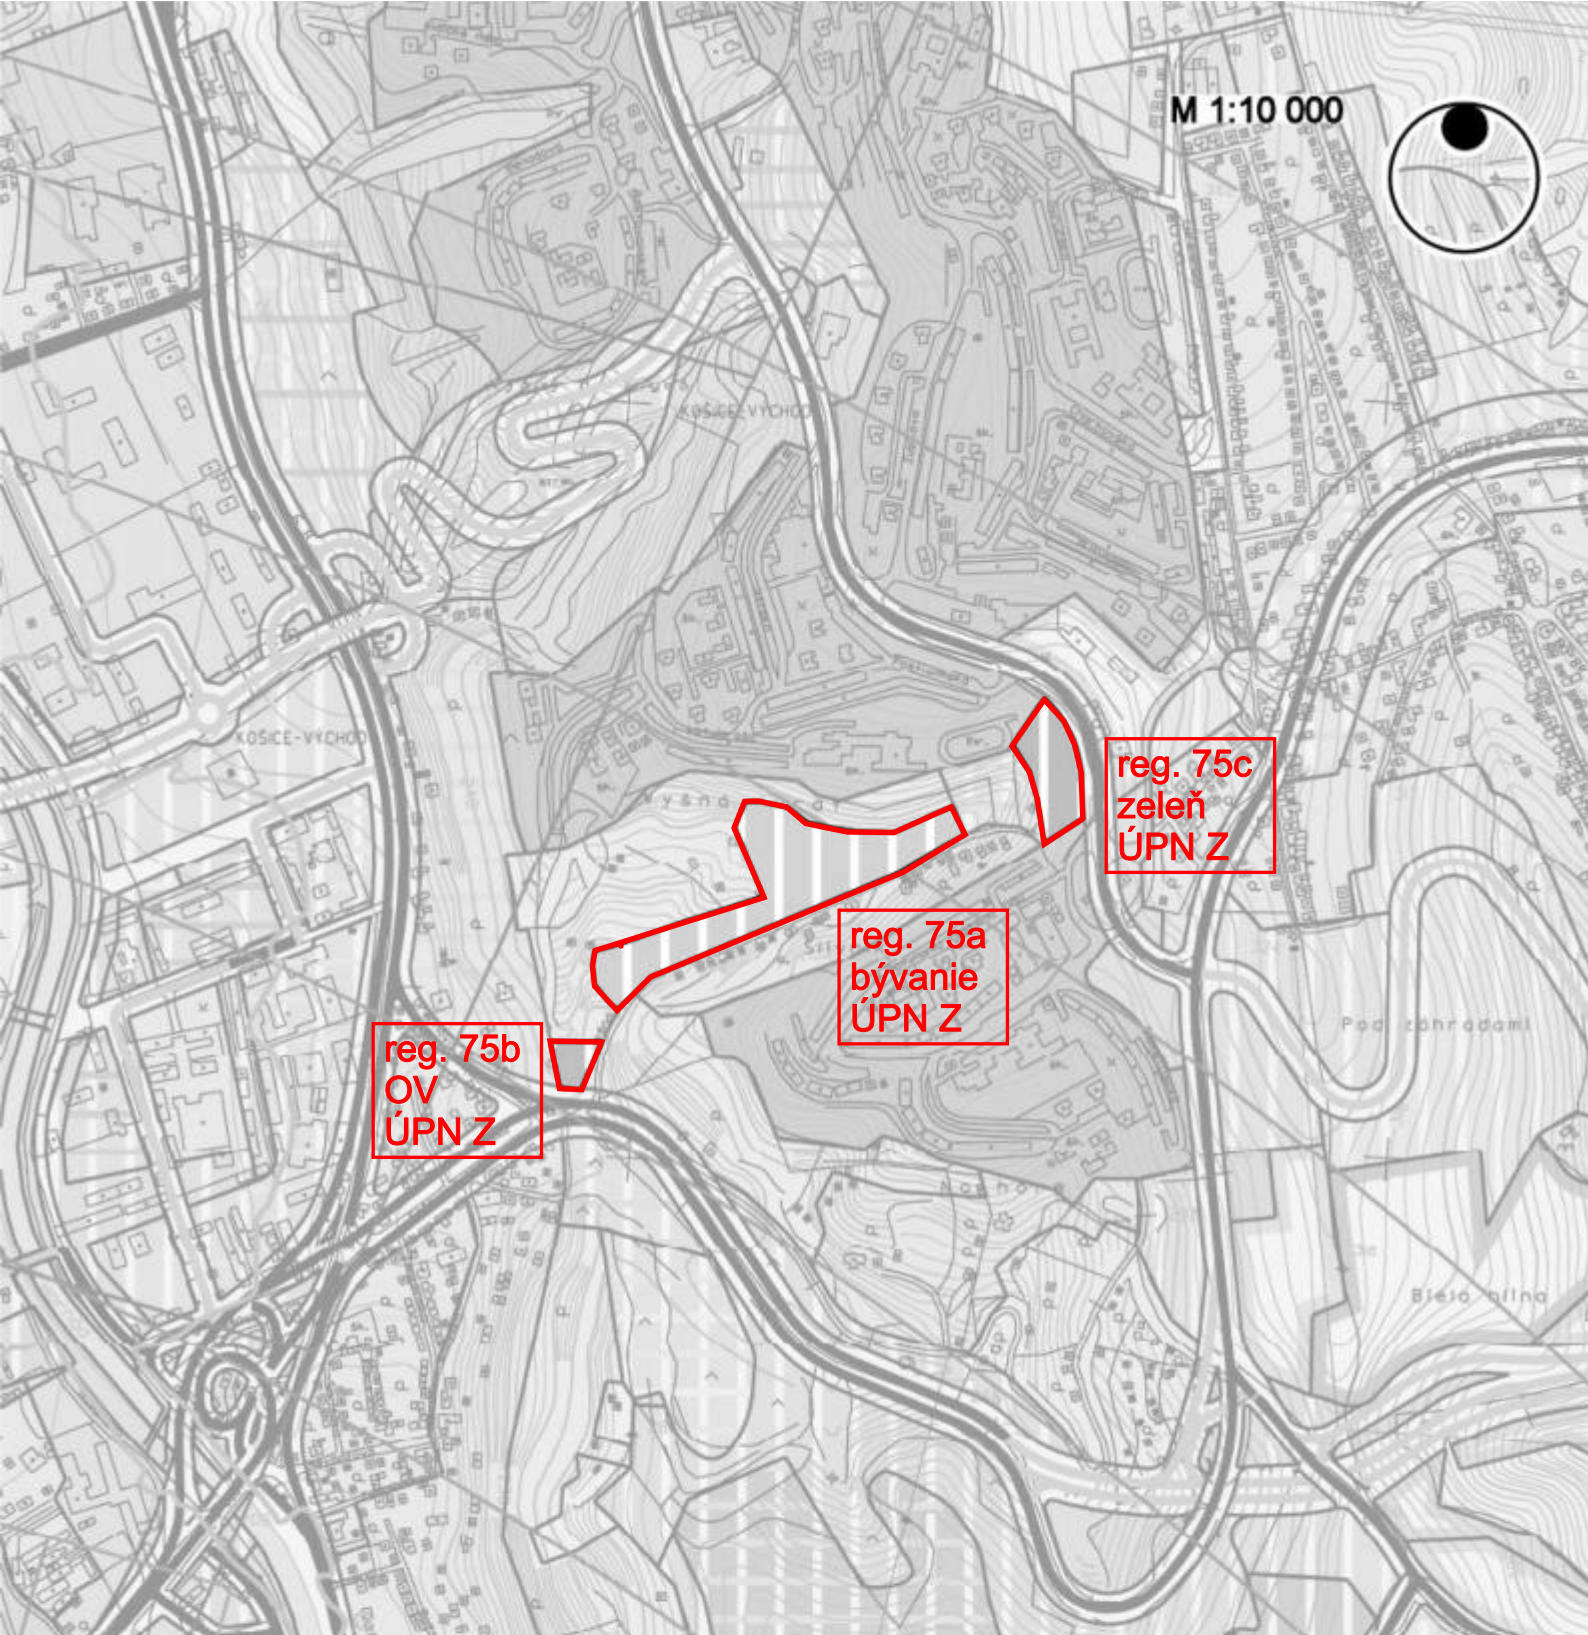

ZMENY A DOPLNKY ÚPN HSA KOŠICE 2013

SCHÉMA ZÁVÄZNEJ ČASTI A VEREJNOPROSPEŠNÝCH STAVIEB

ZMENA Č. 76 - DARGOVSKÝCH HRDINOV - Slivník

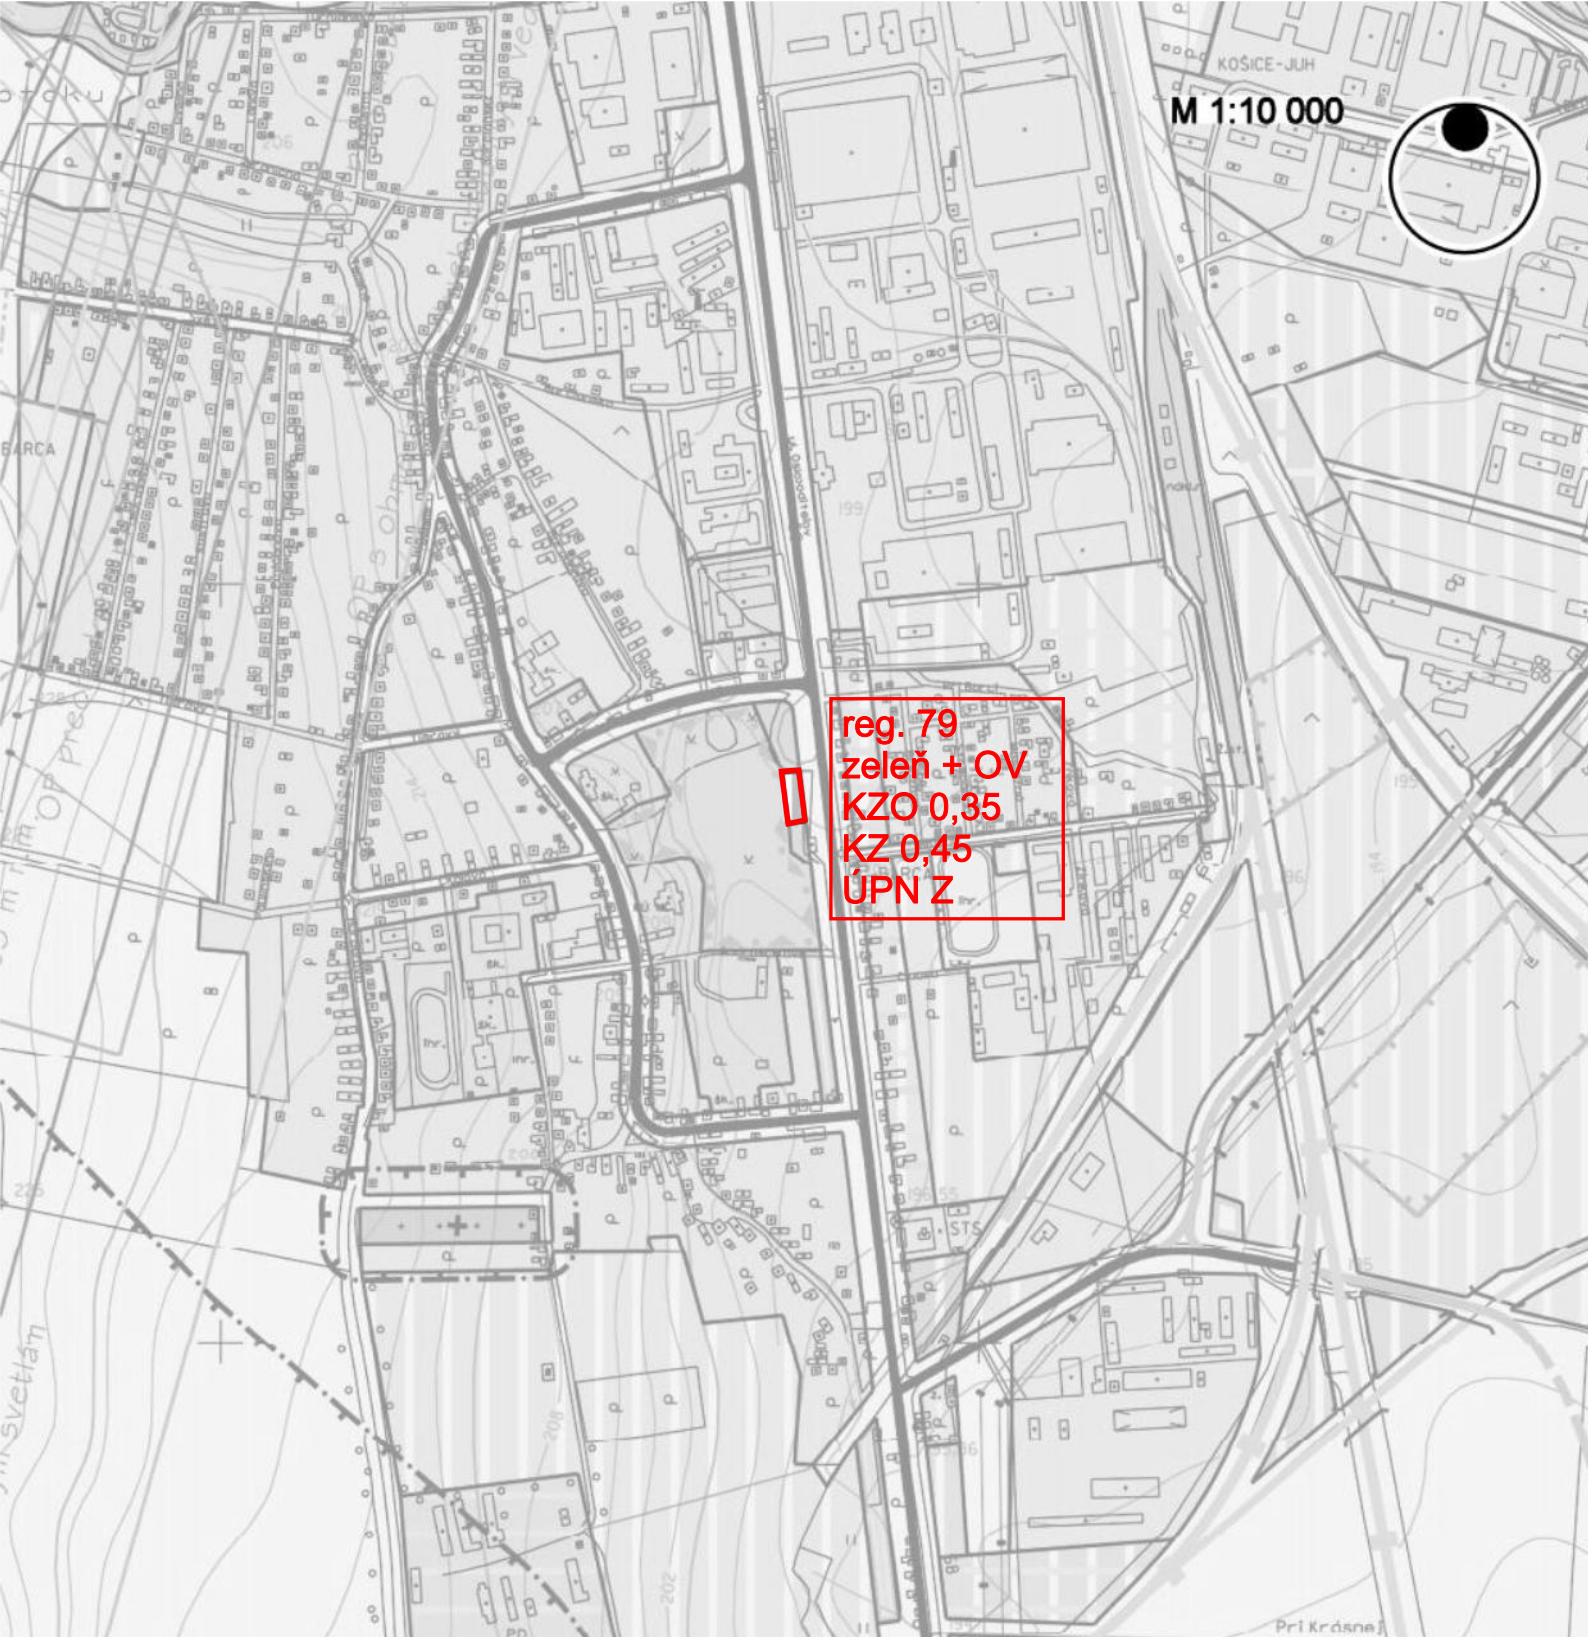

ZMENY A DOPLNKY ÚPN HSA KOŠICE 2013

SCHÉMA ZÁVÄZNEJ ČASTI A VEREJNOPROSPEŠNÝCH STAVIEB

ZMENA Č. 79 - BARCA - Osloboditeľov



M 1:10 000



KRÁSNA
NAD HORNÁDOM

reg. 80
Bývanie
KZO 0,4
KZ 0,5
1NP+P
ÚPN Z

ZMENY A DOPLNKY ÚPN HSA KOŠICE 2013

SCHÉMA ZÁVÄZNEJ ČASTI A VEREJNOPROSPEŠNÝCH STAVIEB


ZMENA Č. 80 - KRÁSNA - Pri ihrisku



Marek Hruš

ARCHIKON
ARCHITEKTONICKÁ KANCELÁRIA
LETNÁ 40 KOŠICE TF 055/6230156

14

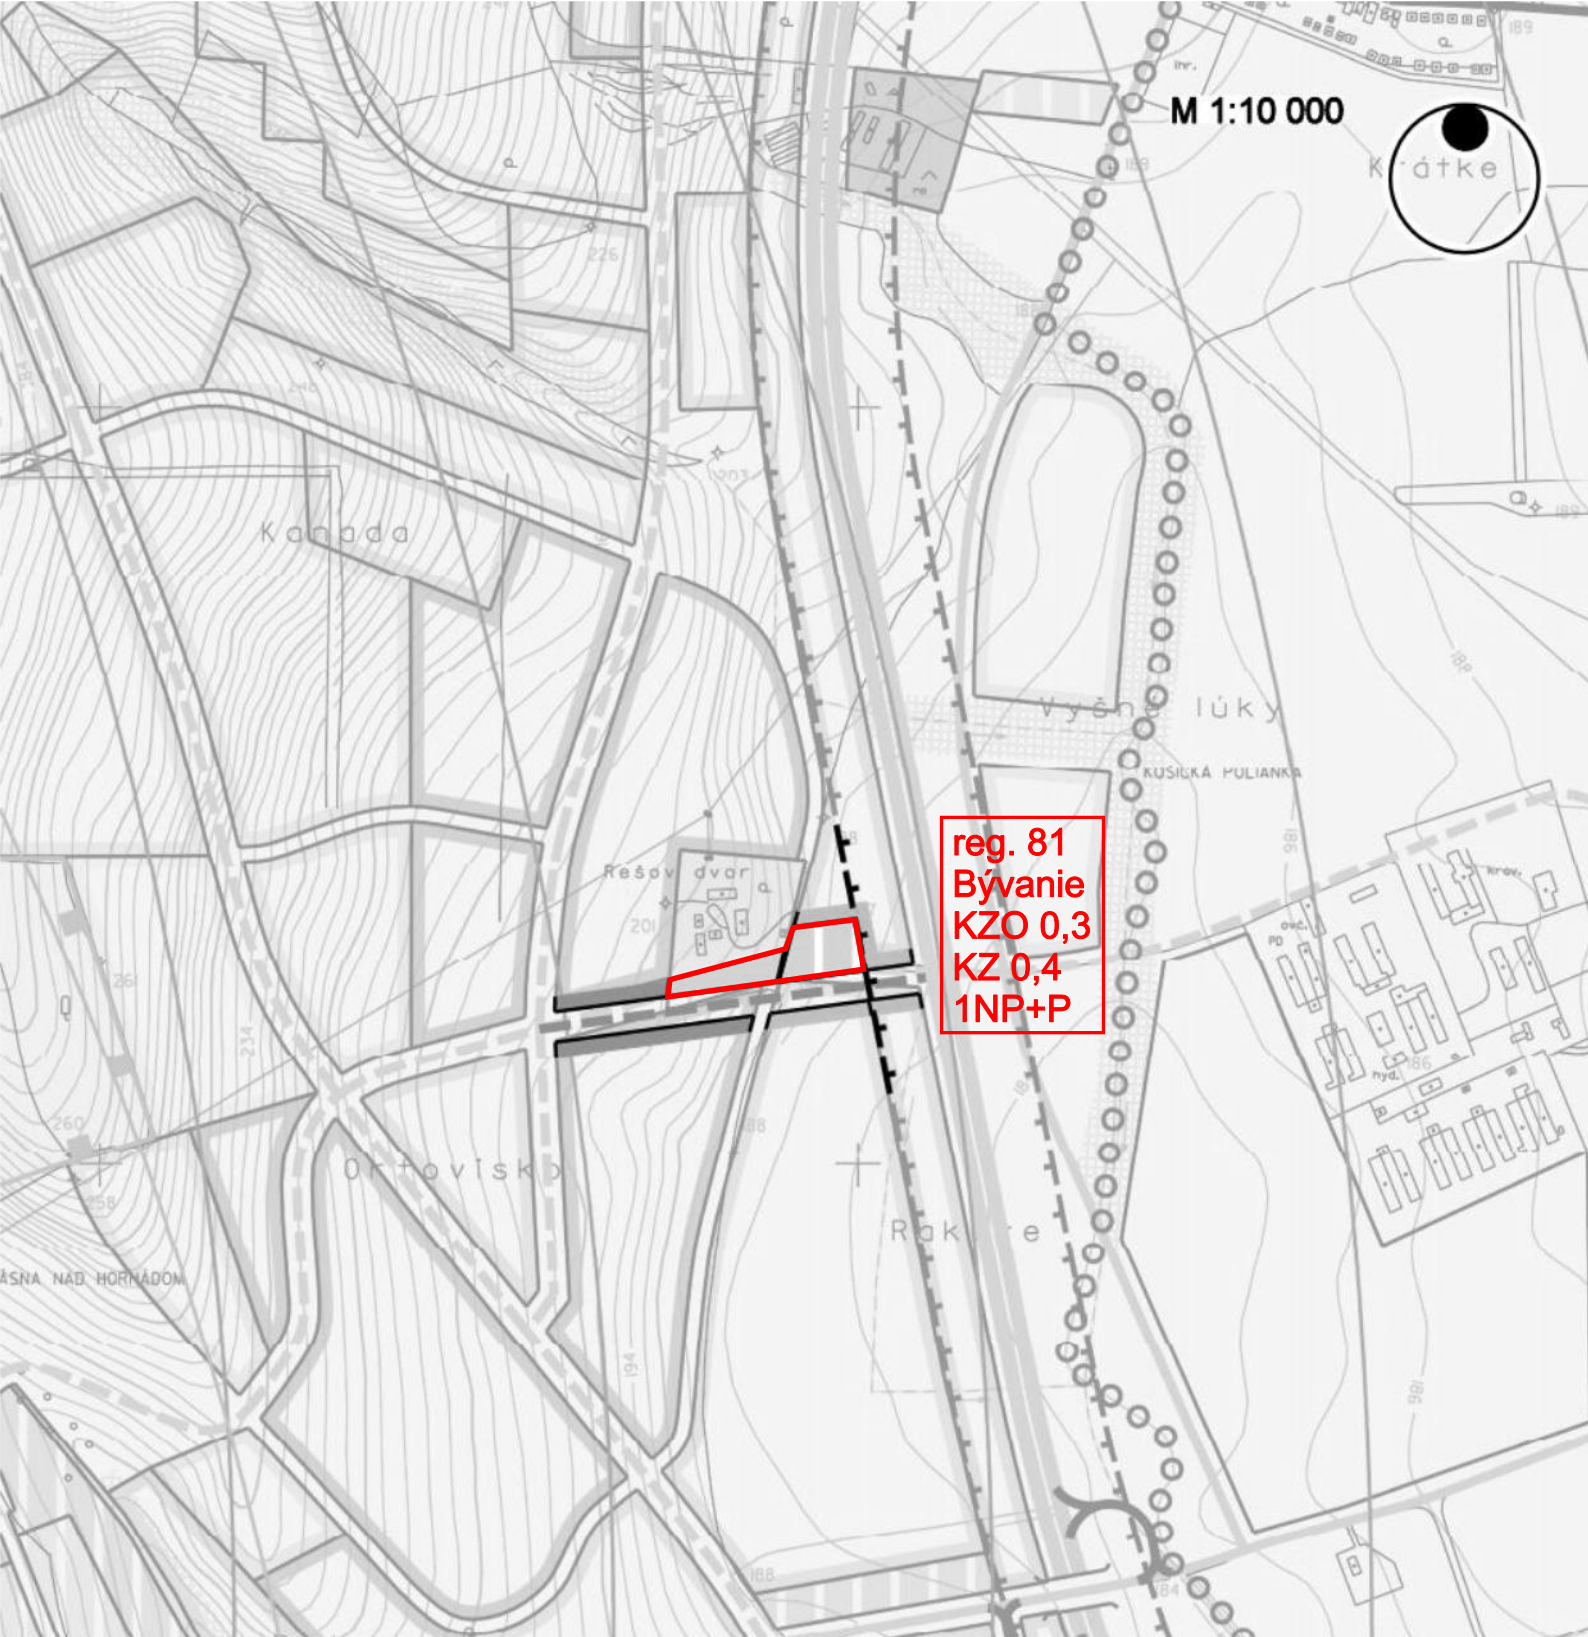


ZMENY A DOPLNKY ÚPN HSA KOŠICE 2013

SCHÉMA ZÁVÄZNEJ ČASTI A VEREJNOPROSPEŠNÝCH STAVIEB

ZMENA Č. 81 - KRÁSNA - Rešov majer



Handwritten signature in blue ink.

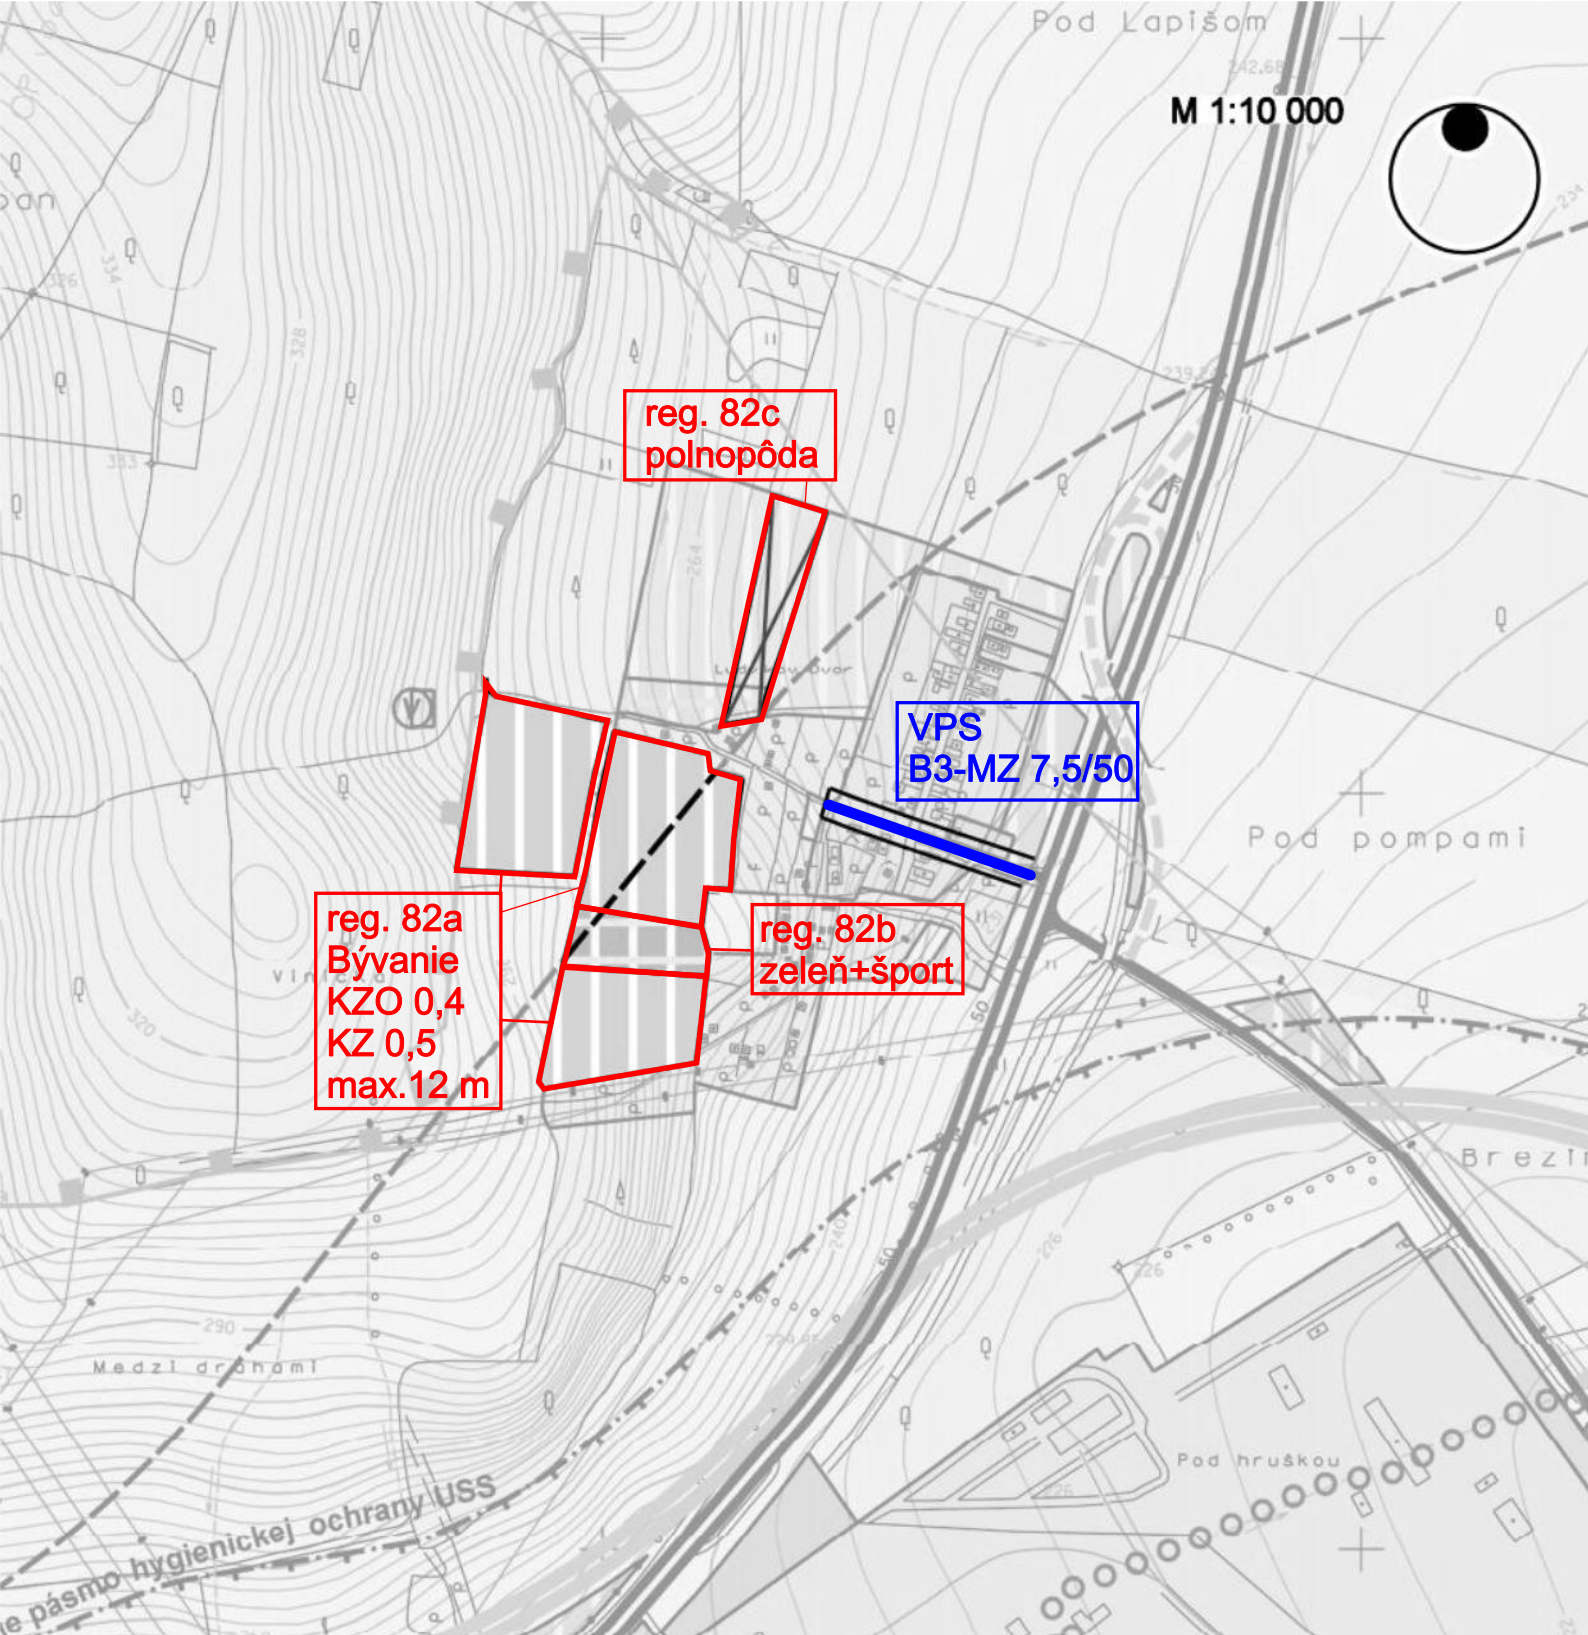


ZMENY A DOPLNKY ÚPN HSA KOŠICE 2013

SCHÉMA ZÁVÄZNEJ ČASTI A VEREJNOPROSPEŠNÝCH STAVIEB

ZMENA Č. 82 - ŠACA - Ludvíkov dvor



Handwritten signature in blue ink.

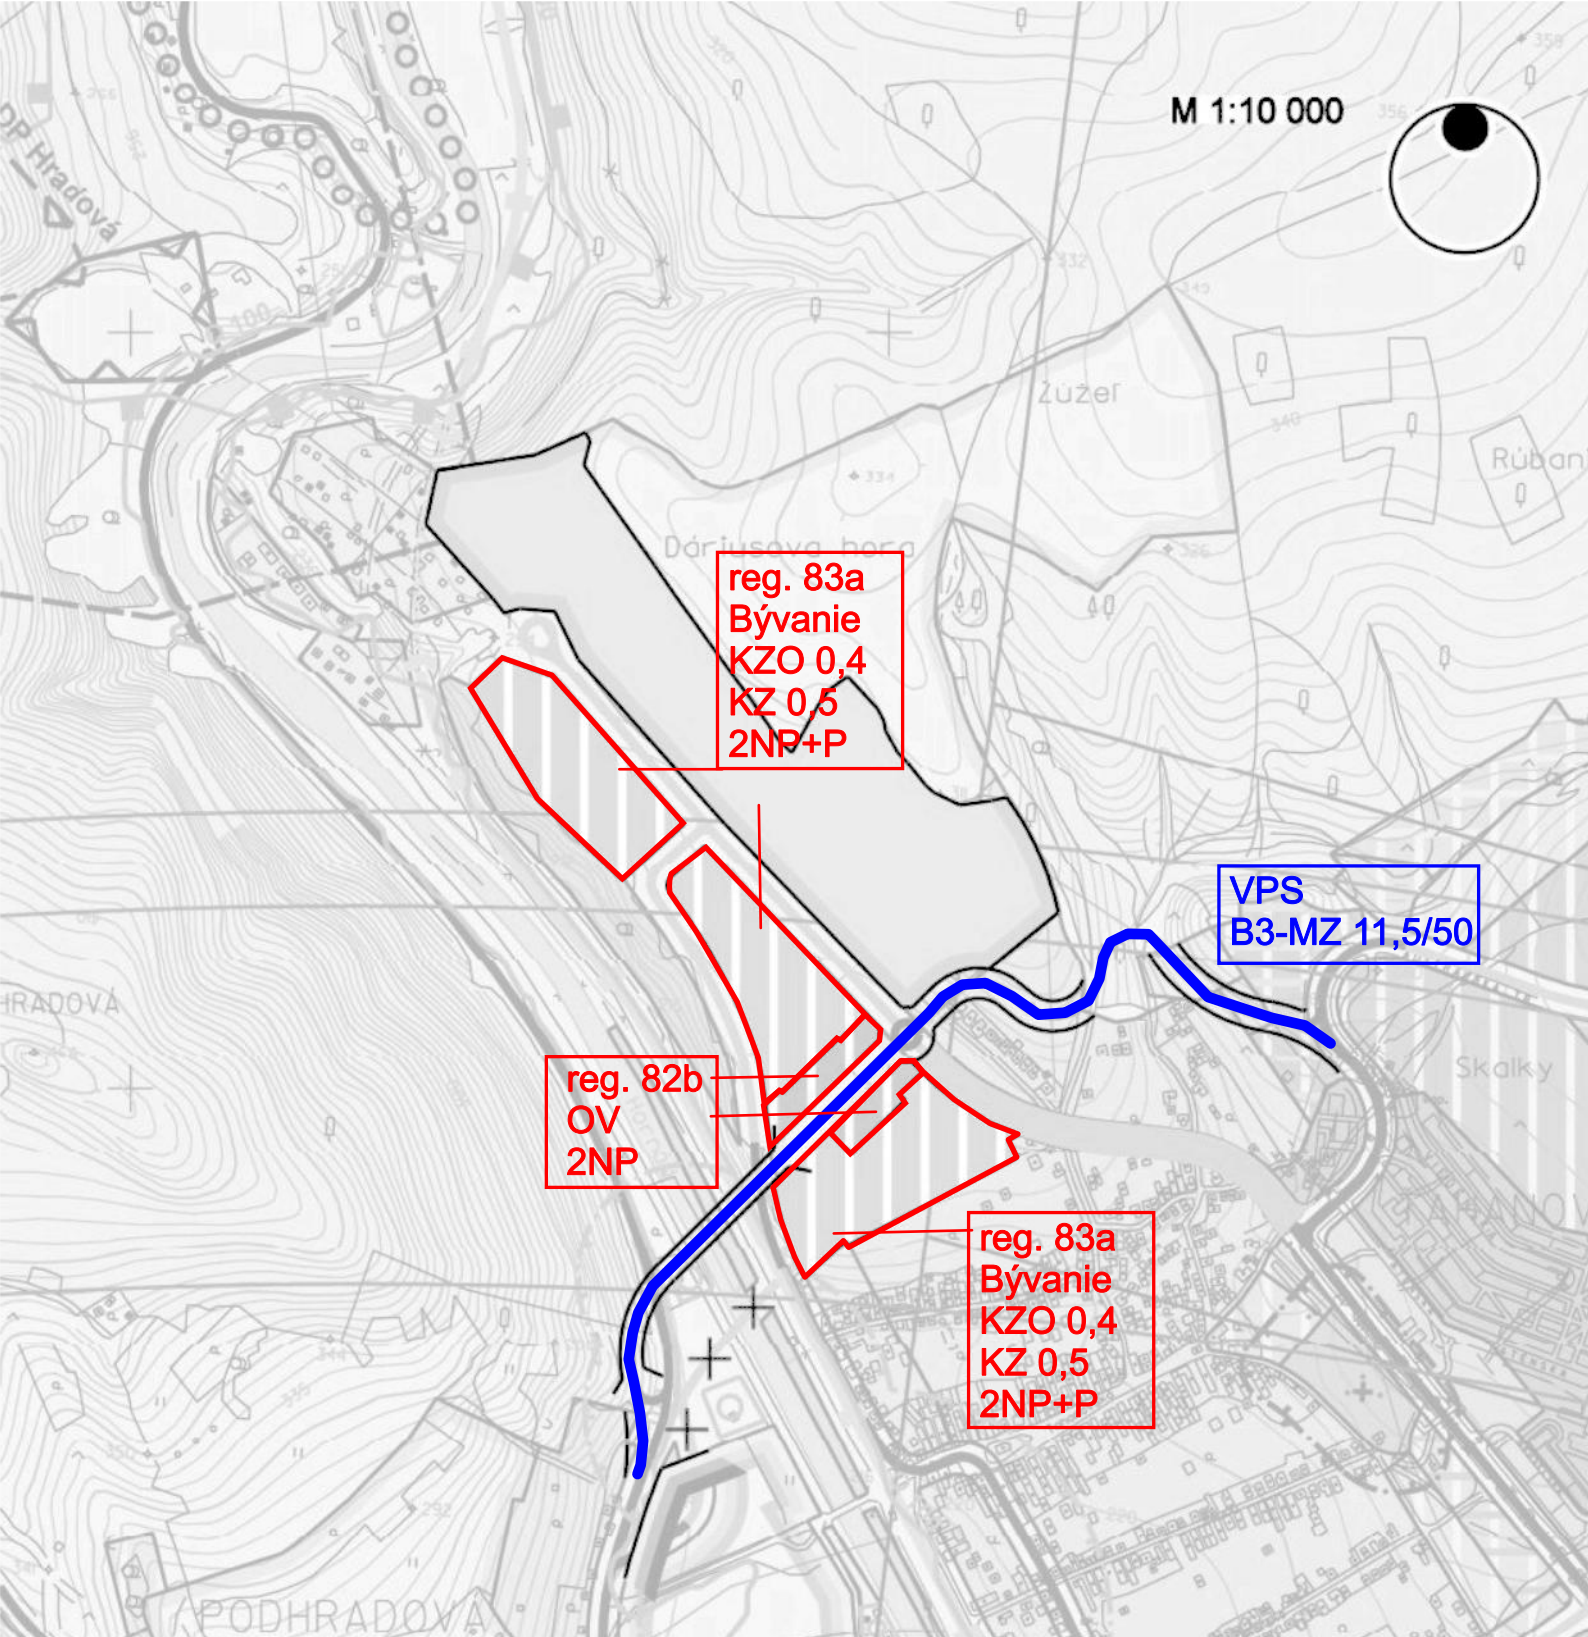

ZMENY A DOPLNKY ÚPN HSA KOŠICE 2013

SCHÉMA ZÁVÄZNEJ ČASTI A VEREJNOPROSPEŠNÝCH STAVIEB

ZMENA Č. 83 - SÍDLISKO ŤAHANOVCE - Prepojovacia komunikácia a IBV Hrušov



Handwritten signature in blue ink.