


stav	návrh	územná rezerva	
			HRANICA RIEŠENÉHO ÚZEMIA BORDER OF THE SOLVED AREA
			HRANICA CELOMESTSKÉHO CENTRA KOŠÍC BORDER OF THE CITYWIDE CENTRE OF KOSICE
			HRANICA MESTSKEJ PAMIATKOVEJ REZERVÁCIE BORDER OF CITY PRESERVATION AREA
			AREÁLY ŠPECIFICKÉHO MESTSKÉHO VYBAVENIA AREAS OF SPECIFIC CITY FACILITIES
			HRANICA ÚZEMIA, KTORÉHO VÝSTAVBA JE PODMIENENÁ VYPRACOVANÍM GEOLOGICKÉHO PRIESKUMU A JEHO VYHODNOTENÍM BORDER OF THE TERRITORY, THE CONSTRUCTION OF WHICH IS DETERMINED BY THE EVALUATION OF A GEOLOGICAL EXPLORATION
			OCHRANNÉ PÁSMA HYGIENICKÉ, VODÁRENSKÉ, BEZPEČNOSTNÉ A OSTATNÉ PROTECTIVE HYGIENIC, WATER-MANAGEMENT, SAFETY AND OTHER ZONES
			ZÁPLAVOVÁ ČIARA Q 100 LIMITS OF 100-YEAR FLOOD PLAIN
			ÚZEMIE ZASIAHNUTÉ PRACHOVÝMI ČASTICAMI A PLYNOVÝMI EXHALÁTMI NAD NORMOU POVOLENÉ KONCENTRÁCIE TERRITORY AFFECTED BY DUST PARTICLES AND AIR POLLUTANS ABOVE THE PERMITTED CONCENTRATION STANDARDS
			DOBÝVACIE PRIESTORY LOŽÍSK POVRCHOVEJ ŤAŽBY MINING AREAS OF DEPOSITS OF SURFACE MINING
			DOBÝVACIE PRIESTORY LOŽÍSK PODZEMNEJ ŤAŽBY MINING AREAS OF DEPOSITS OF UNDERGROUND MINING
			CHRÁNENÉ PARKY PROTECTED PARKS
			OBYTNÉ PLOCHY VIACPODLAŽNEJ ZÁSTAVBY RESIDENTIAL AREAS OF MULTI-STOREY BUILT-UP AREA
			OBYTNÉ PLOCHY MÁLOPODLAŽNEJ ZÁSTAVBY LOW-RISE RESIDENTIAL AREAS
			VEREJNÉ PRIESTORY, NÁMESTIA(MOŽNÁ ZASTAVANOSŤ OBJEKTMI DO 15% PLOCHY) PUBLIC SPACE, SQUARES
			PLOCHY ZARIADENÍ VÝROBY, SKLADOV A STAVEBNEJ VÝROBY AREAS OF PRODUCTION, STORAGE AND CONSTRUCTION FACILITIES
			PLOCHY MESTSKÉHO A NADMESTSKÉHO OBČIANSKEHO VYBAVENIA AREAS OF CITY AND ABOVE CITY CIVIC FACILITIES
			PLOCHY ŠPORTOVOREKREAČNÉHO VYŠŠIEHO VYBAVENIA AREAS OF SPORT AND RECREATION HIGHER FACILITIES
			POLYFUNKČNÁ ZÁSTAVBA POLYFUNCTIONAL BUILT-UP AREA
			PLOCHY ZOTAVENIA A REKREÁCIE AREAS OF RELAXATION AND RECREATION
			VODNÉ PLOCHY WATER AREAS
			LES FOREST
			HRANICA LESOPARKU BORDER OF THE FOREST PARK
			REKULTIVAČNÁ ZELEŇ RECOLTIVATION GREEN
			VEREJNÁ ZELEŇ COMMON GREEN
			BOTANICKÁ ZÁHRADA BOTANICAL GARDENS
			ZÁHRADKÁRSKE LOKALITY GARDENING LOCATIONS
			CINTORÍNY CEMETERIES
			PLOCHY ZARIADENÍ POĽNOHOSPODÁRSKEJ ŽIVOČÍŠNEJ VÝROBY AREAS OF AGRICULTURAL LIVESTOCK PRODUCTION FACILITIES
			PLOCHY INTENZÍVNEJ RASTLINNEJ VEĽKOVÝROBY AREAS OF INTENSIVE VEGETABLE PRODUCTION
			PLOCHY PÔVODNEJ NEZMENENEJ FUNKCIE AREAS OF ORIGINAL FUNCTION WITHOUT CHANGE
			PLOCHY SO STAVEBNOU UZÁVEROU AREAS WITH CONSTRUCTIONS IN BOND
			BIOKORIDOR BIOCORRIDOR
			ROZVODNE DISTRIBUTION POINTS
			TEPLÁREŇ HEATING STATION
			SPALOVŇA INCINERATOR
			VODÁRENSKÉ ZARIADENIA WATER FACILITIES
			HALDY, ODKALISKÁ A SKLÁDKY ODPADU (SMETISKÁ) SPOILS, STOCK PILES AND WASTE DUMPS
			DIAĽNICA D-1 HIGHWAY D-1
			RÝCHLOSTNÉ KOMUNIKÁCIE, DIAĽNIČNÉ PRIVÁDZAČE EXPRESSWAY, HIGHWAY FEEDERS
			ZBERNÉ KOMUNIKÁCIE B-1 DISTRIBUTING ROAD B-1
			ZBERNÉ KOMUNIKÁCIE B-2 A PRÍSTUPOVÉ KOMUNIKÁCIE DISTRIBUTING ROADS B-2 AND APPROACH ROADS
			OSTATNÉ VÝZNAMNÉ KOMUNIKÁCIE OTHER IMPORTANT ROADS
			DVOJKOLAJNÉ ŽELEZNIČNÉ TRATE DOUBLE-TRACK RAILWAYS
			JEDNOKOLAJNÉ ŽELEZNIČNÉ TRATE A VÝZNAMNÉ VLEČKY SINGLE-TRACK RAILWAYS AND SIGNIFICANT TRAINS
			ŠIROKOROZCHODNÉ TRATE WIDE-GAUGE RAILWAYS
			ELEKTRIFIKOVANÉ ŽELEZNIČNÉ TRATE ELECTRIFIED RAILWAYS
			TUNELY TUNNELS
			PLOCHY DOPRAVNÝCH ZARIADENÍ AREAS OF TRANSPORTATION FACILITIES
			LETISKO AIRPORT
			LYŽIARSKÉ VLEKY SKI LIFTS
			KOLAJOVÉ ROZŠÍRENIE ŽELEZNIČNÝCH TRATÍ TRACK EXPANSION OF RAILWAYS


M 1:10 000

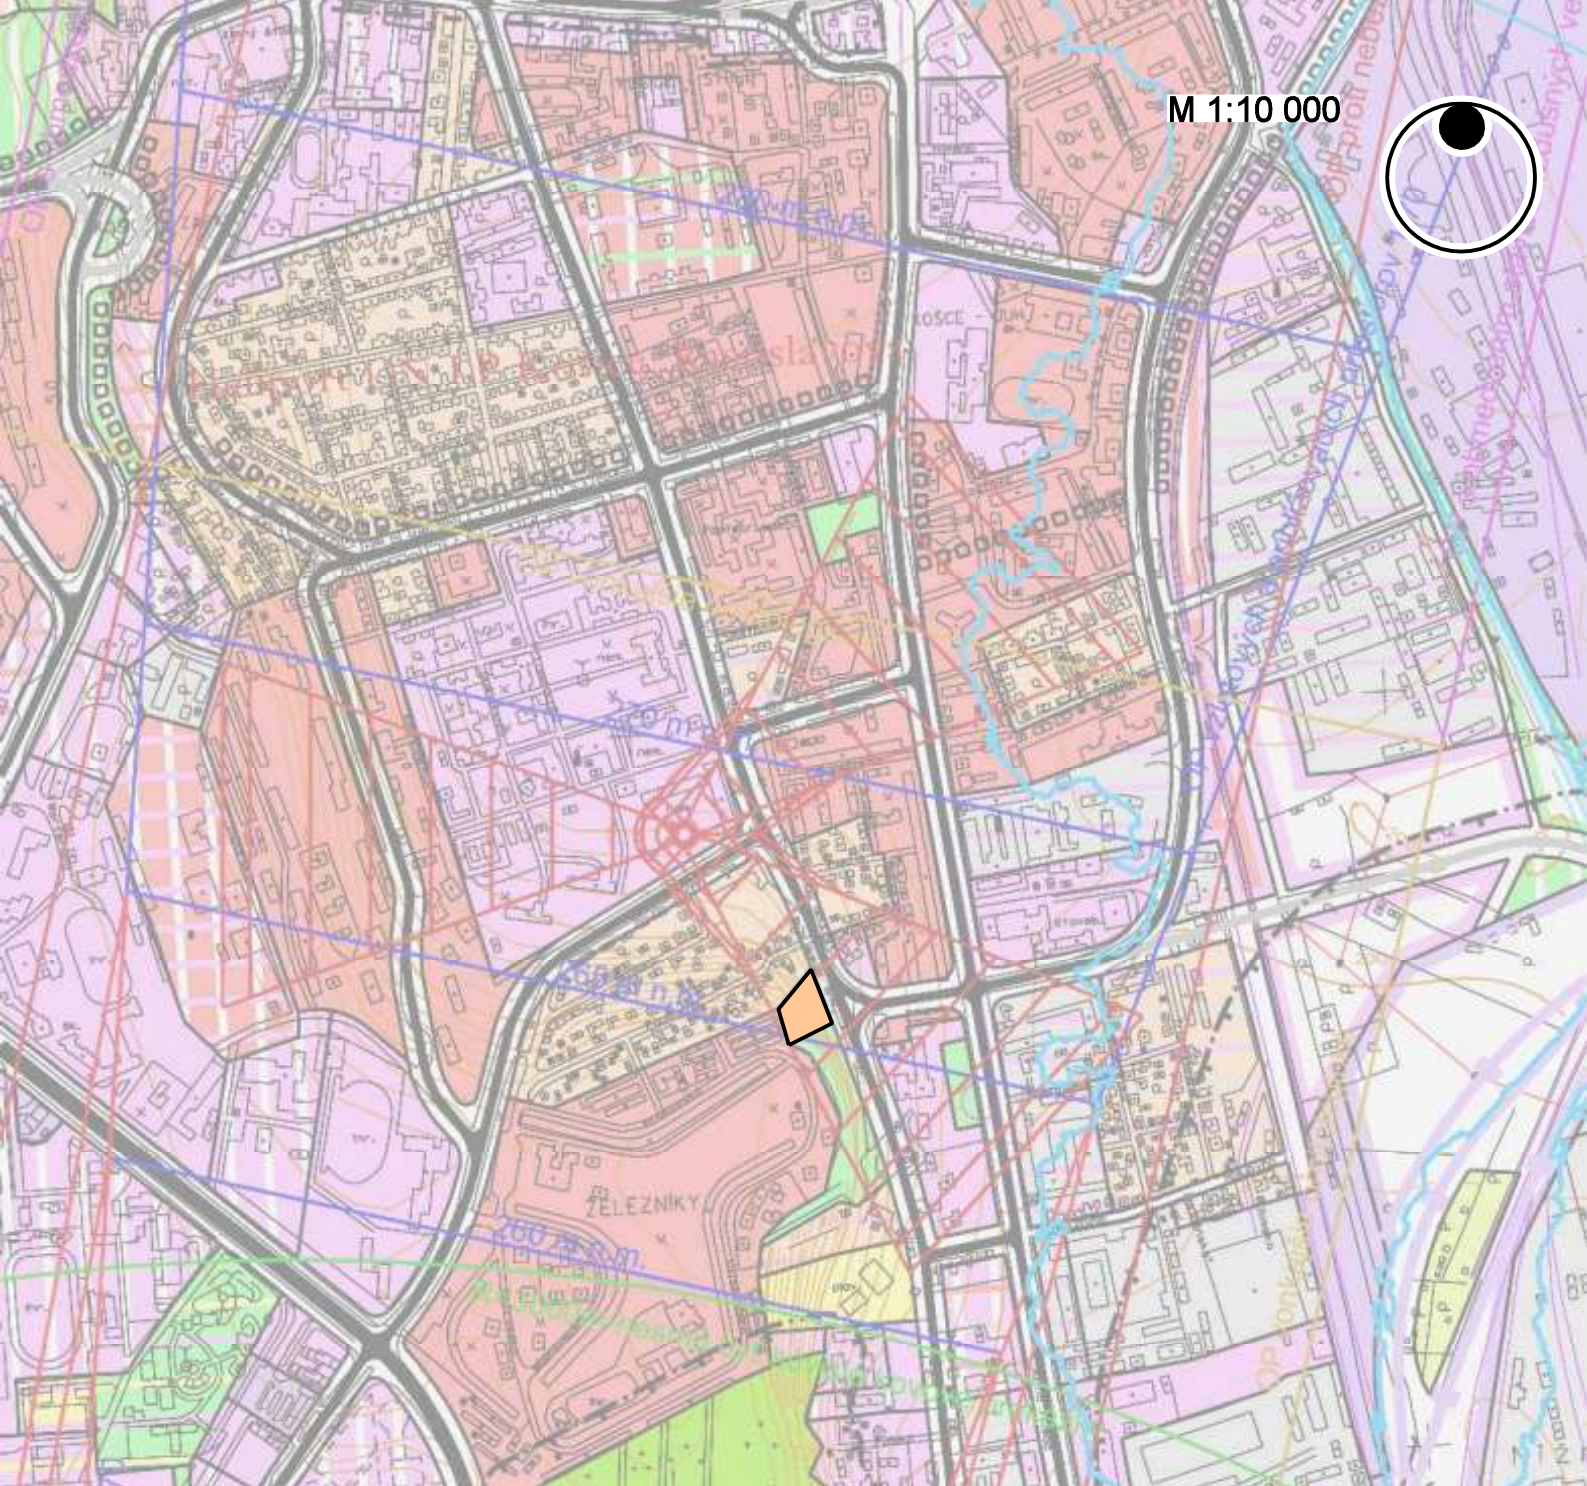

ZMENY A DOPLNKY ÚPN HSA KOŠICE 2013-ZMENY Č.86-94 KOMPLEXNÝ URBANISTICKÝ NÁVRH

ZMENA Č. 87 - JUH - Rastislavova


M 1:10 000

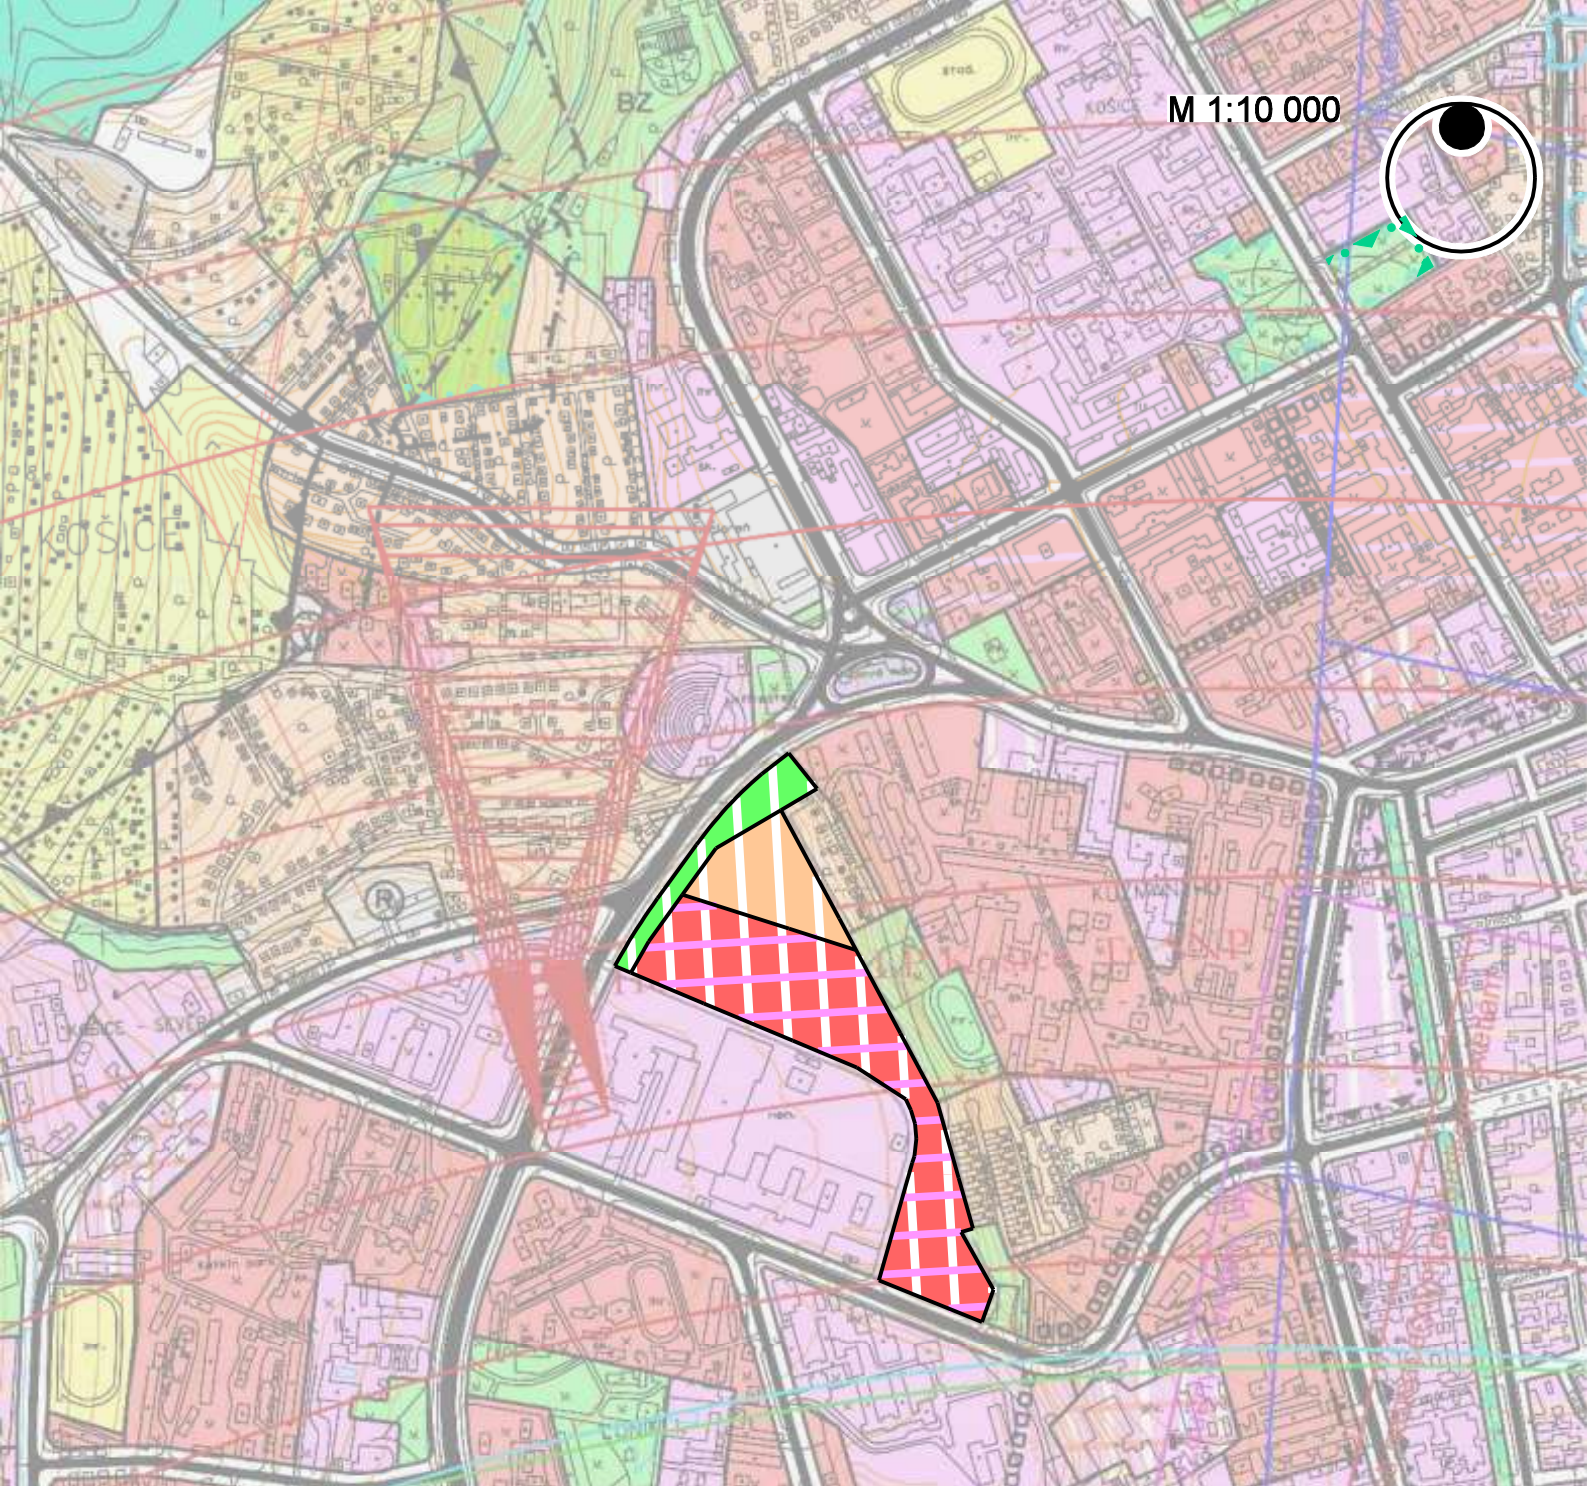

ZMENY A DOPLNKY ÚPN HSA KOŠICE 2013-ZMENY Č.86-94 KOMPLEXNÝ URBANISTICKÝ NÁVRH


ZMENA Č. 88 - ZÁPAD - Nová Terasa

M 1:10 000

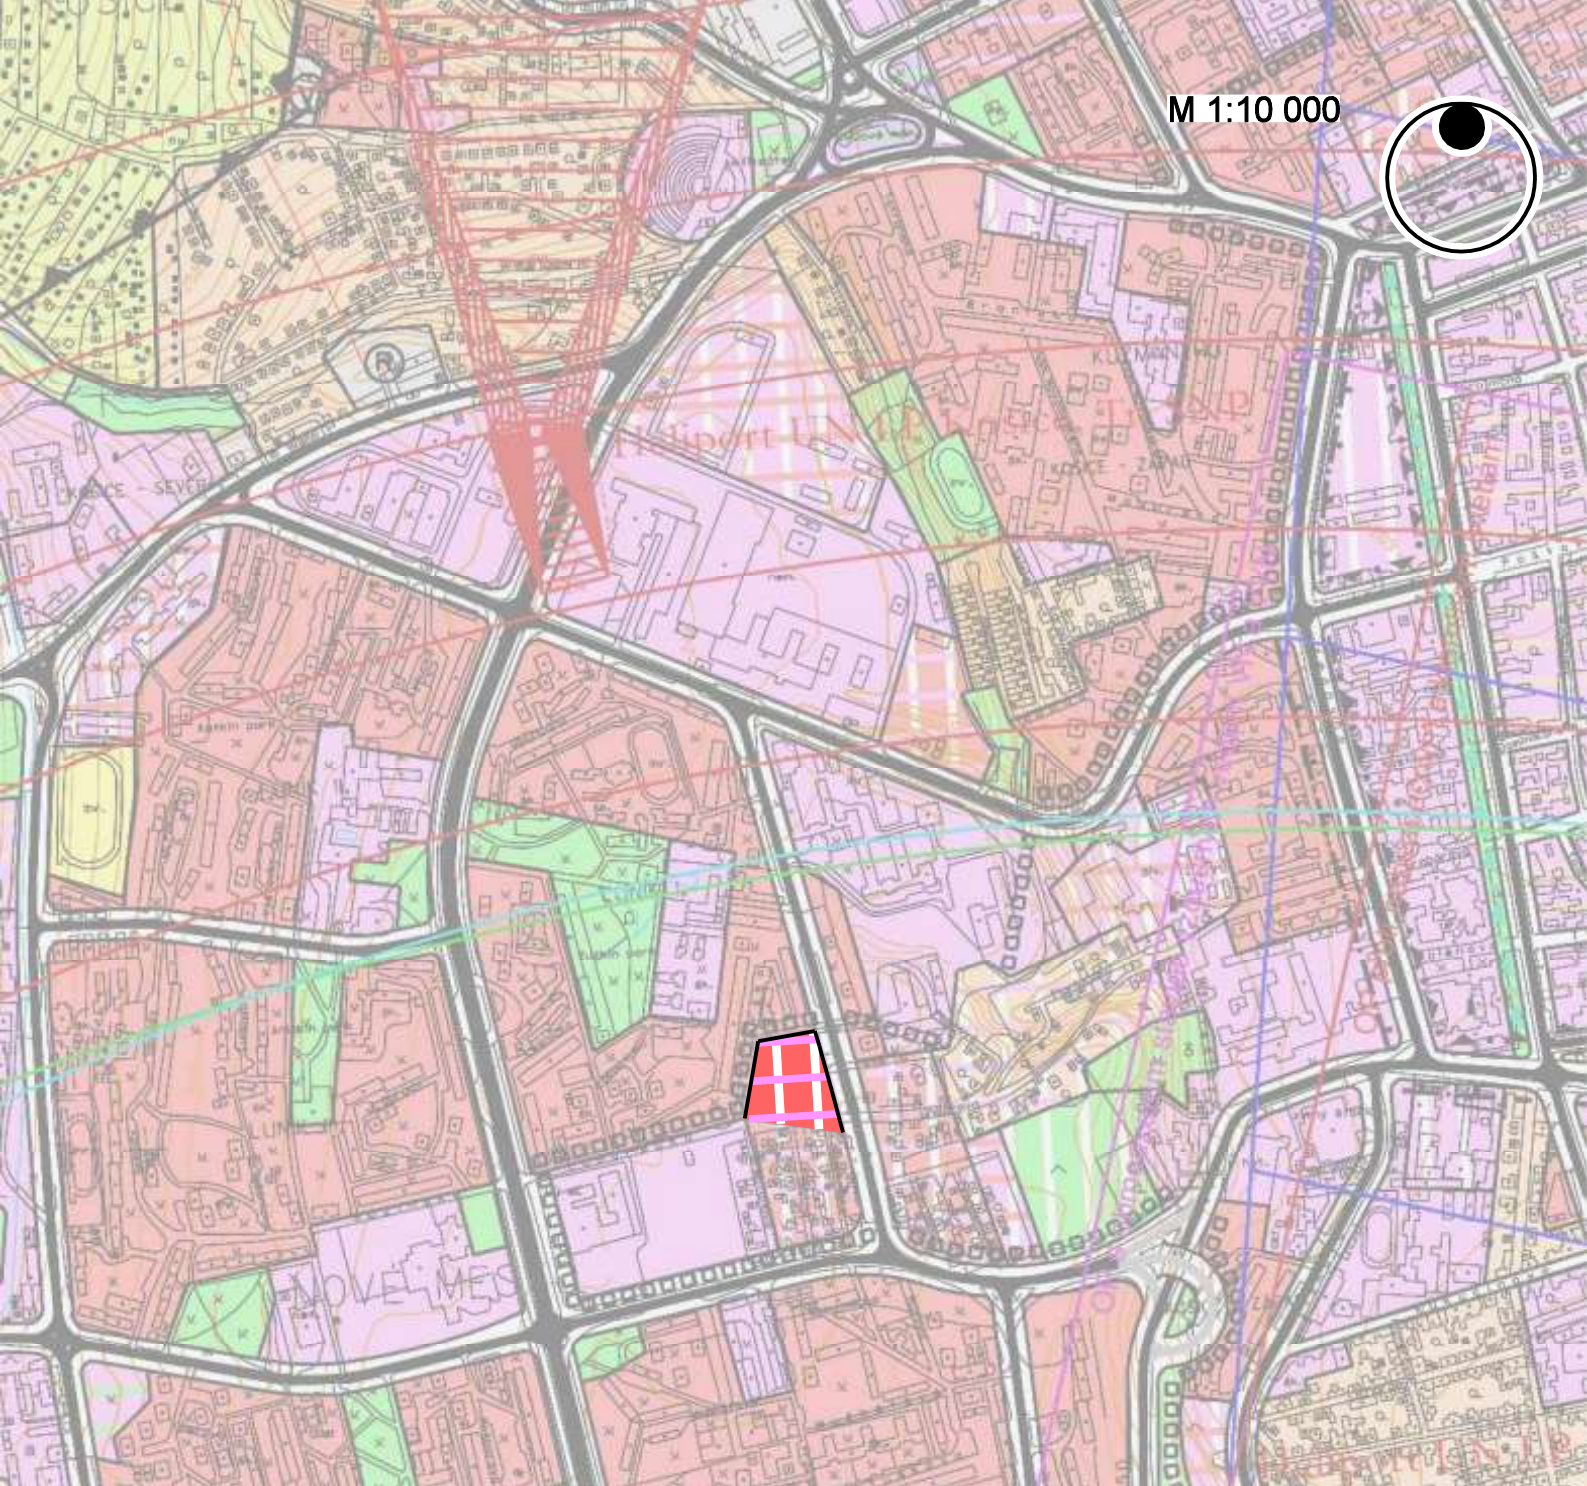

ZMENY A DOPLNKY ÚPN HSA KOŠICE 2013-ZMENY Č.86-94 KOMPLEXNÝ URBANISTICKÝ NÁVRH


ZMENA Č. 89 - ZÁPAD - Považská

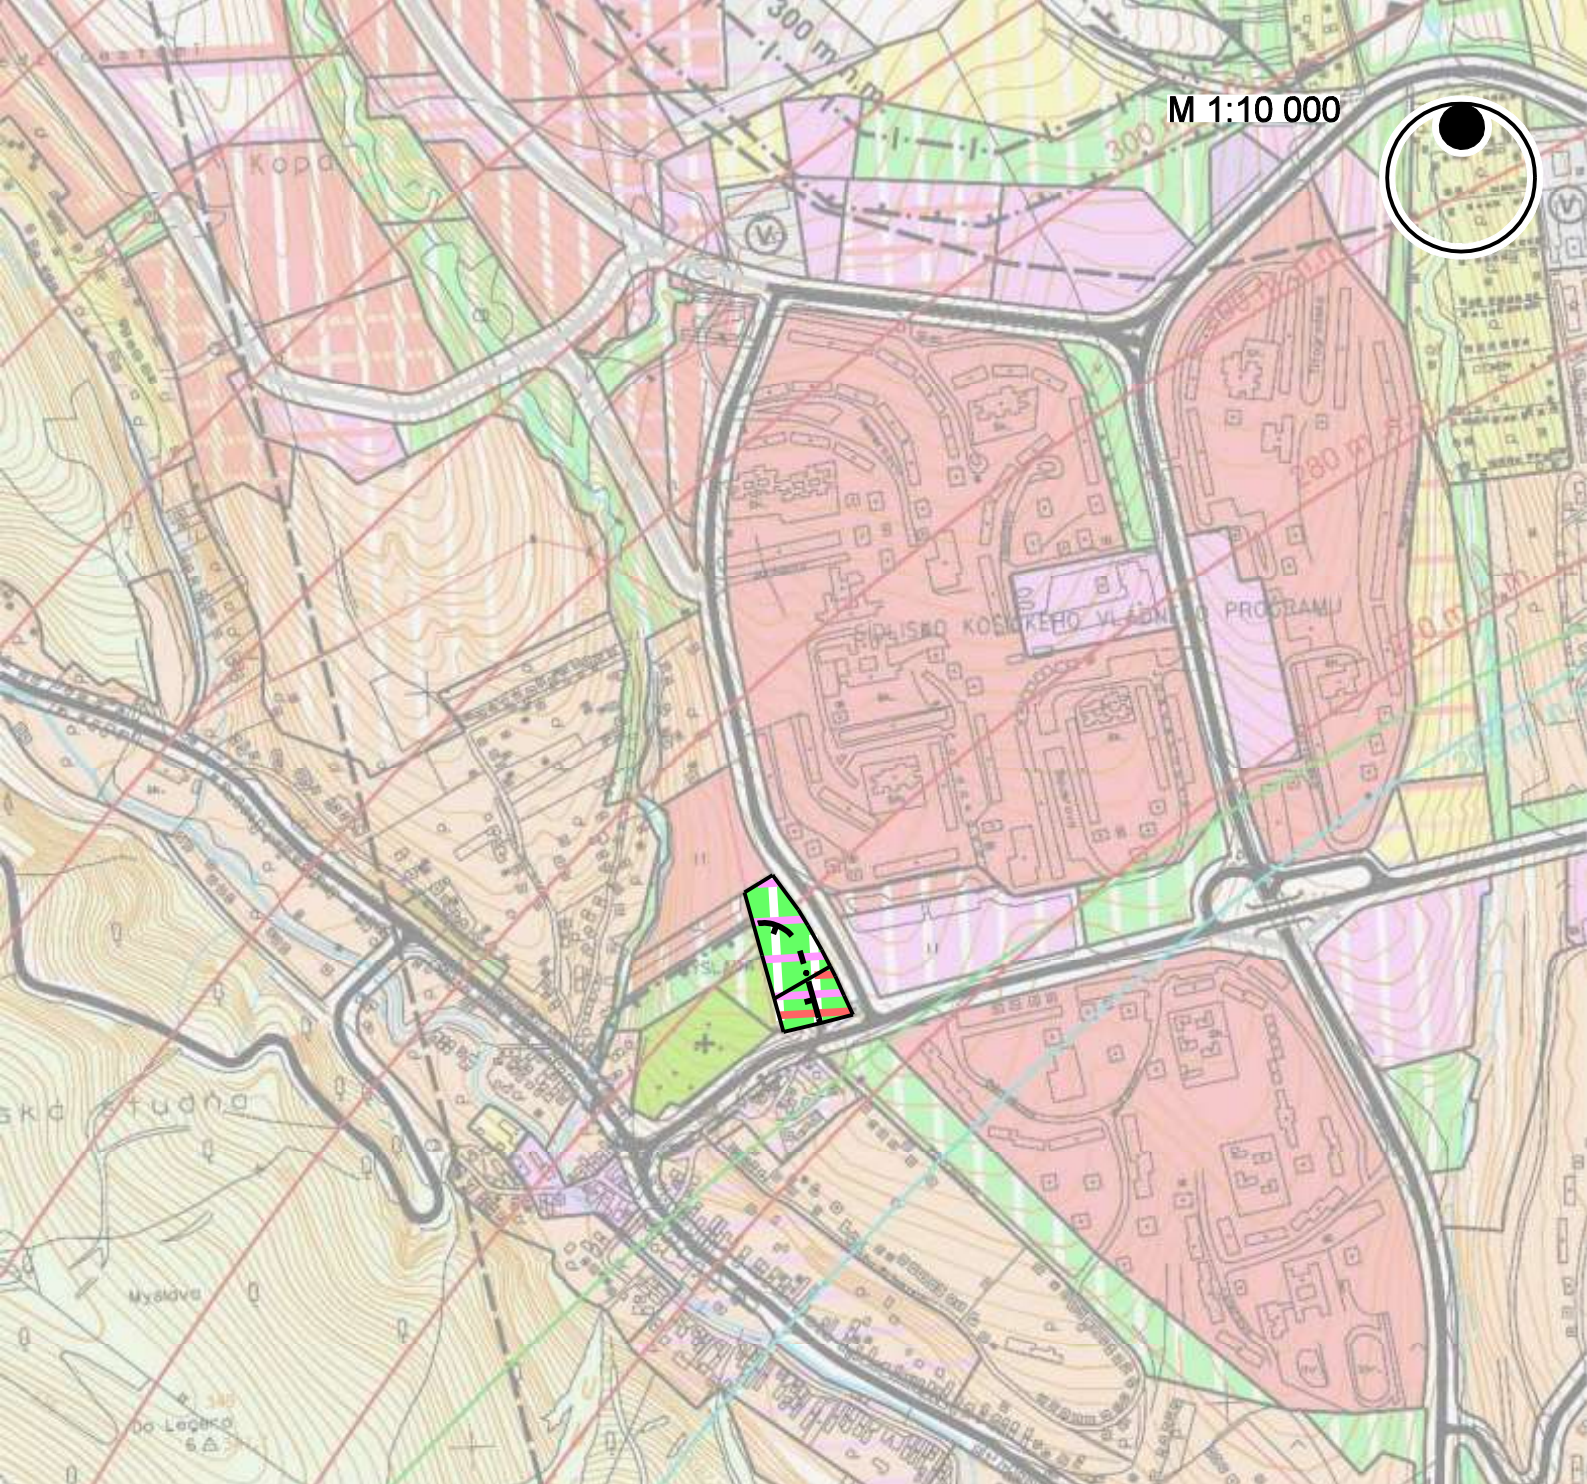

ZMENY A DOPLNKY ÚPN HSA KOŠICE 2013-ZMENY Č.86-94 KOMPLEXNÝ URBANISTICKÝ NÁVRH


ZMENA Č. 90 - SÍDLISKO KVP - Pri cintoríne

M 1:10 000

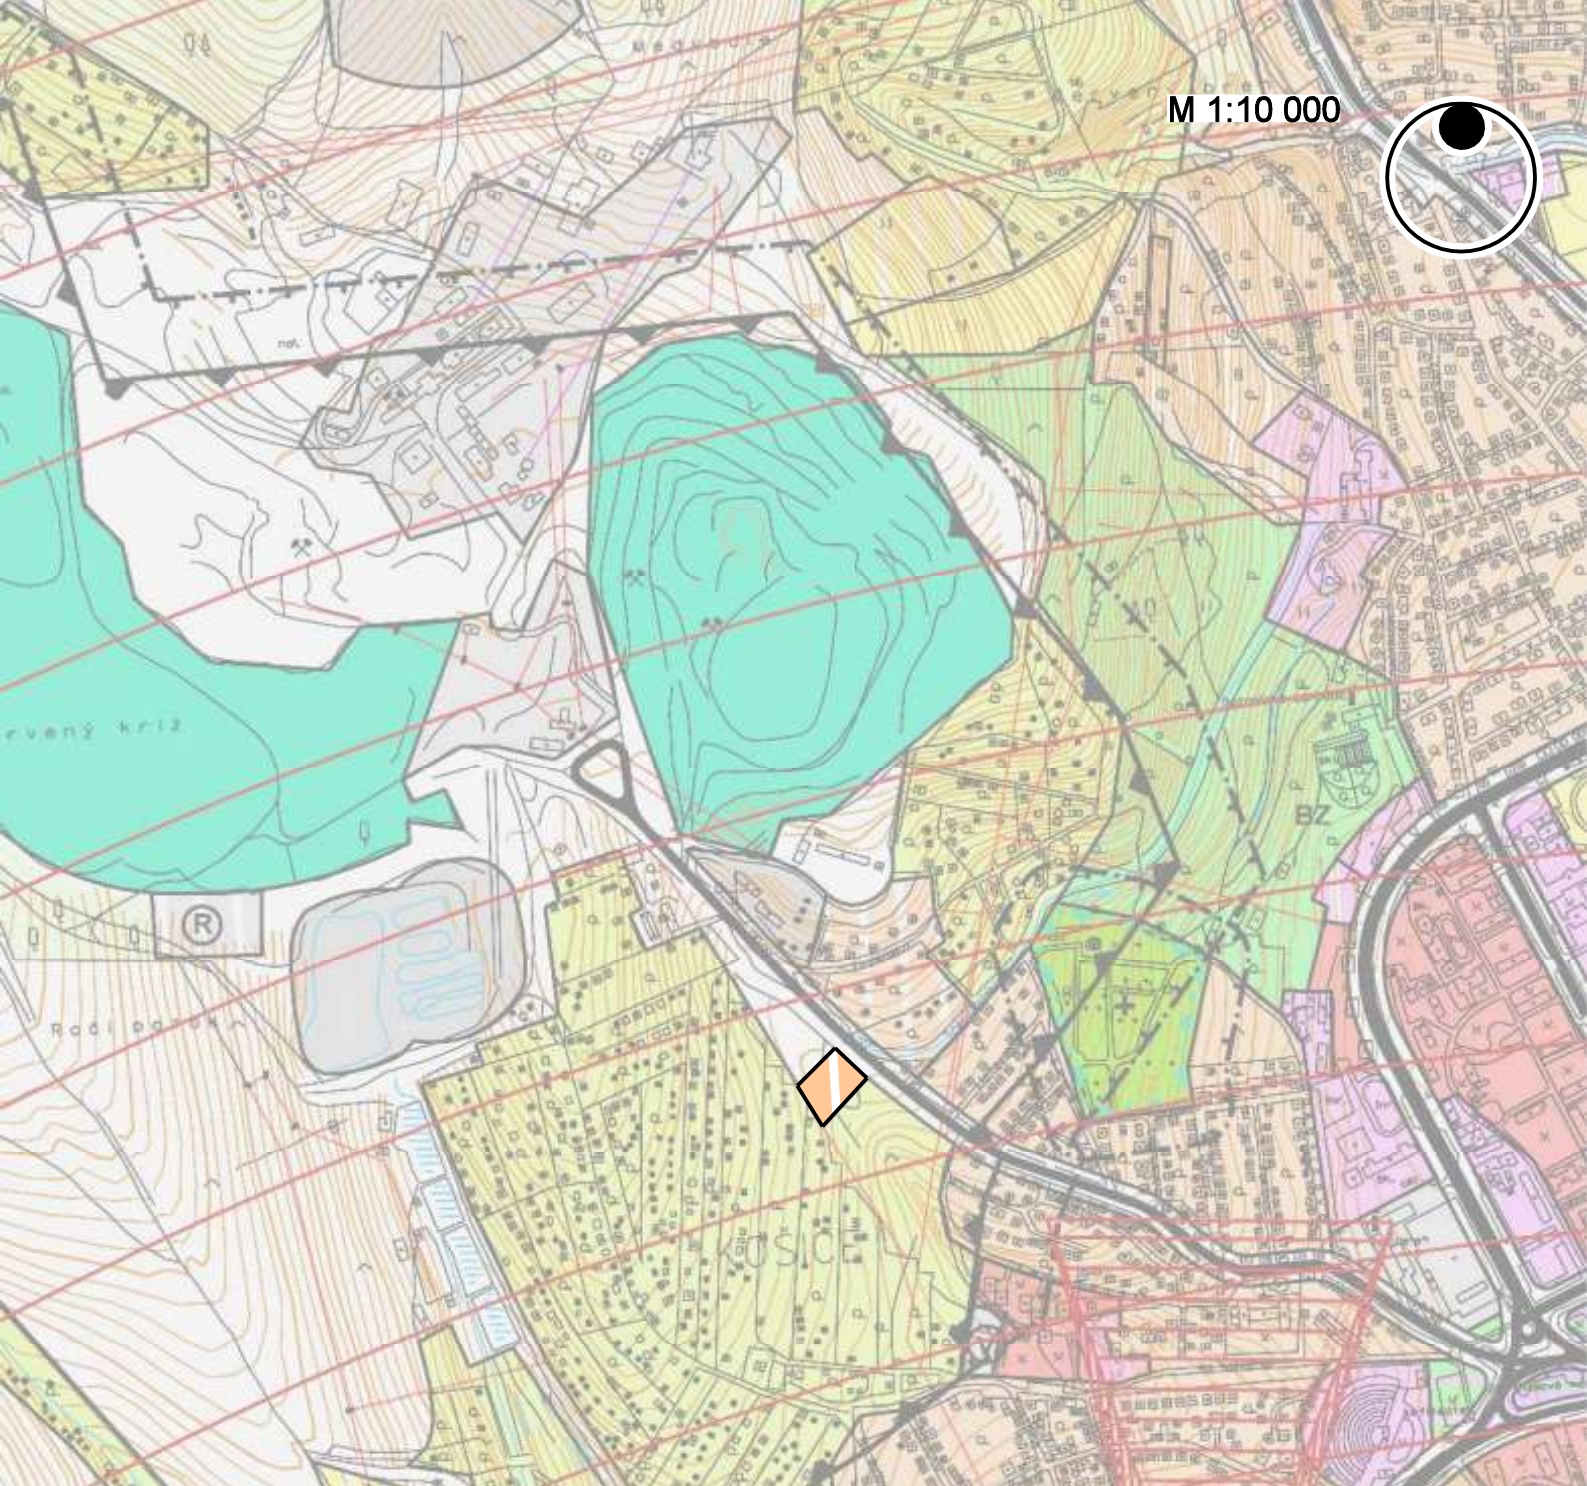

ZMENY A DOPLNKY ÚPN HSA KOŠICE 2013-ZMENY Č.86-94 KOMPLEXNÝ URBANISTICKÝ NÁVRH

ZMENA Č. 91 - SEVER - Baňa Bankov II.

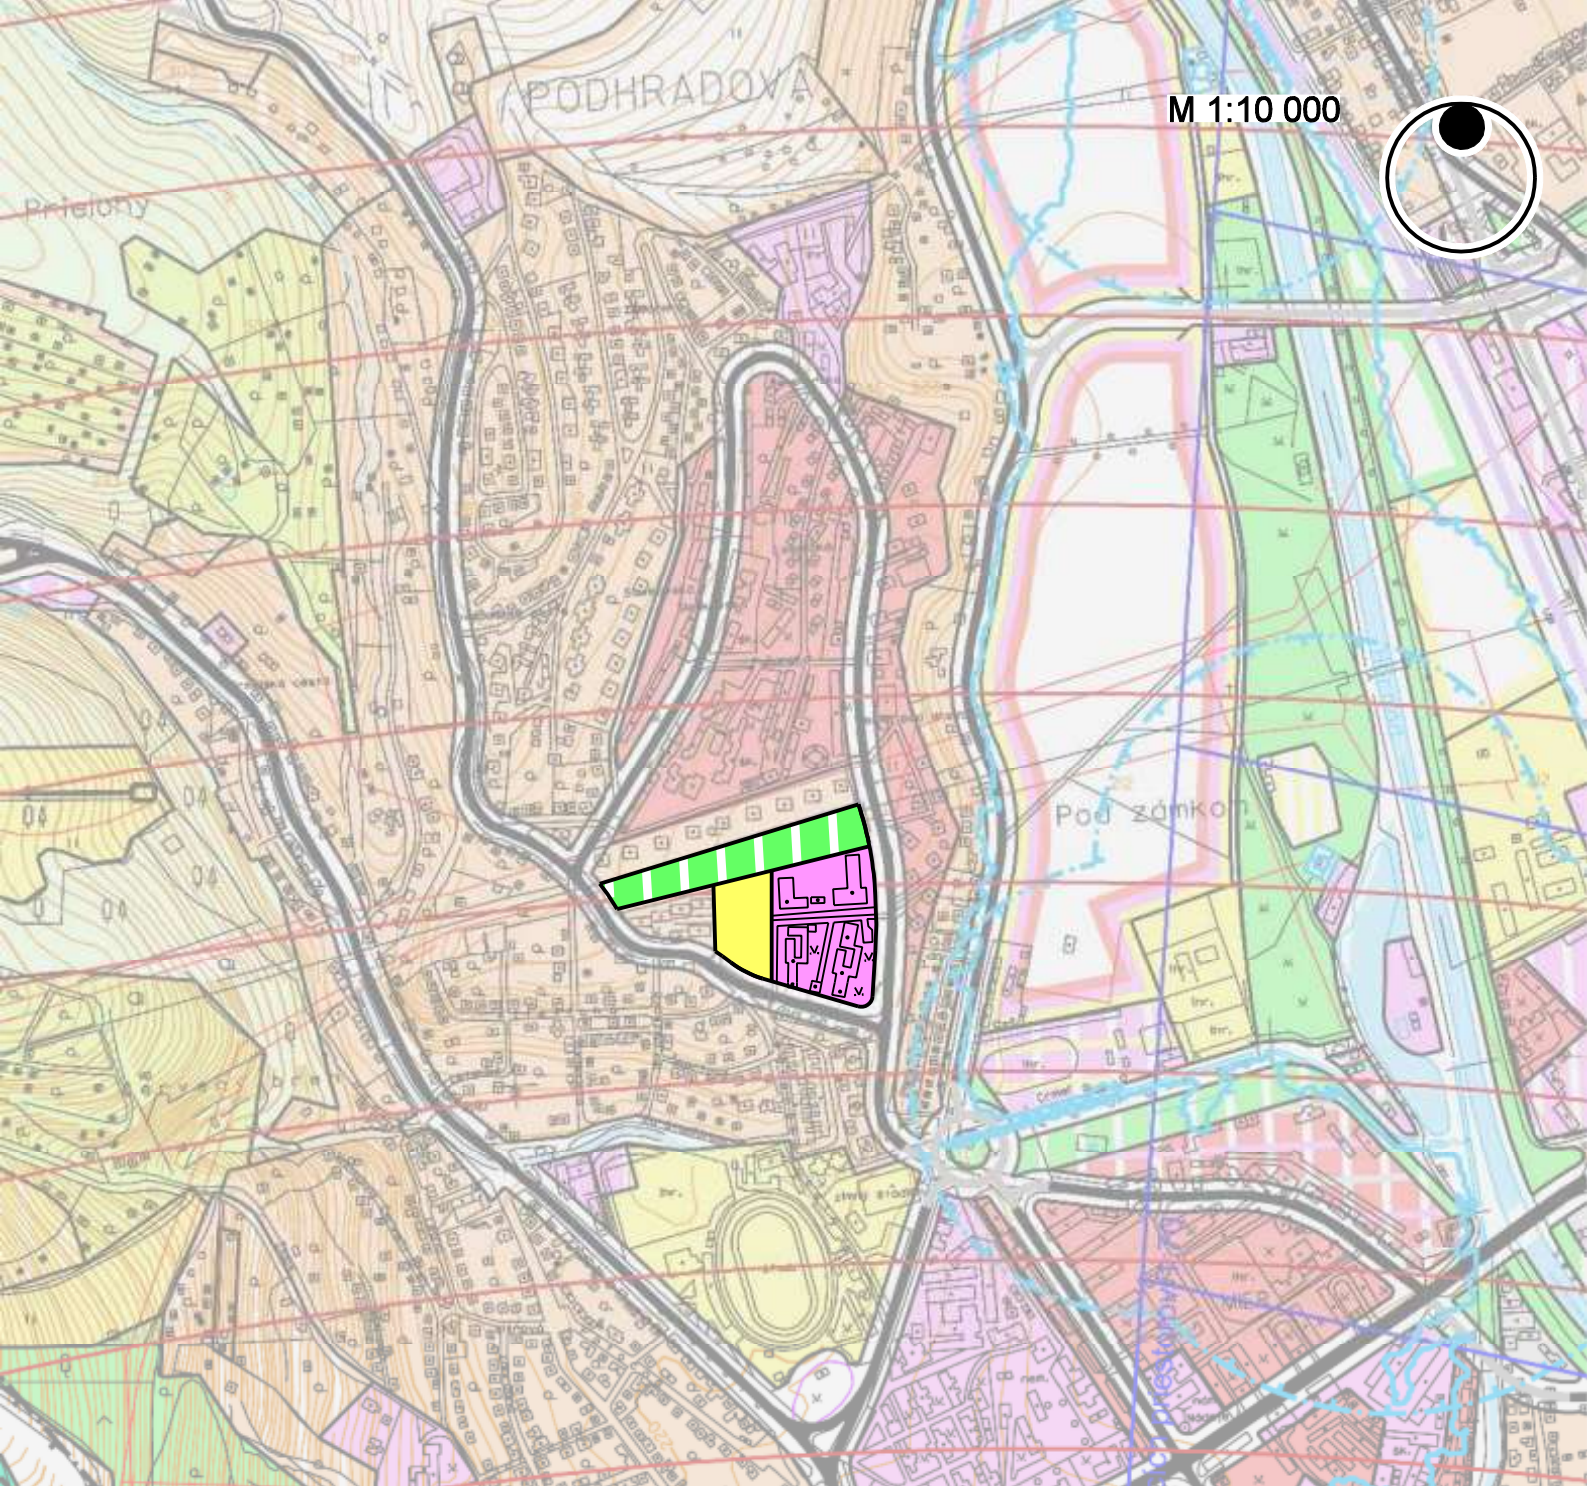


M 1:10 000

ZMENY A DOPLNKY ÚPN HSA KOŠICE 2013-ZMENY Č.86-94 KOMPLEXNÝ URBANISTICKÝ NÁVRH


ZMENA Č. 92 - SEVER - Šport Podhradová

M 1:10 000

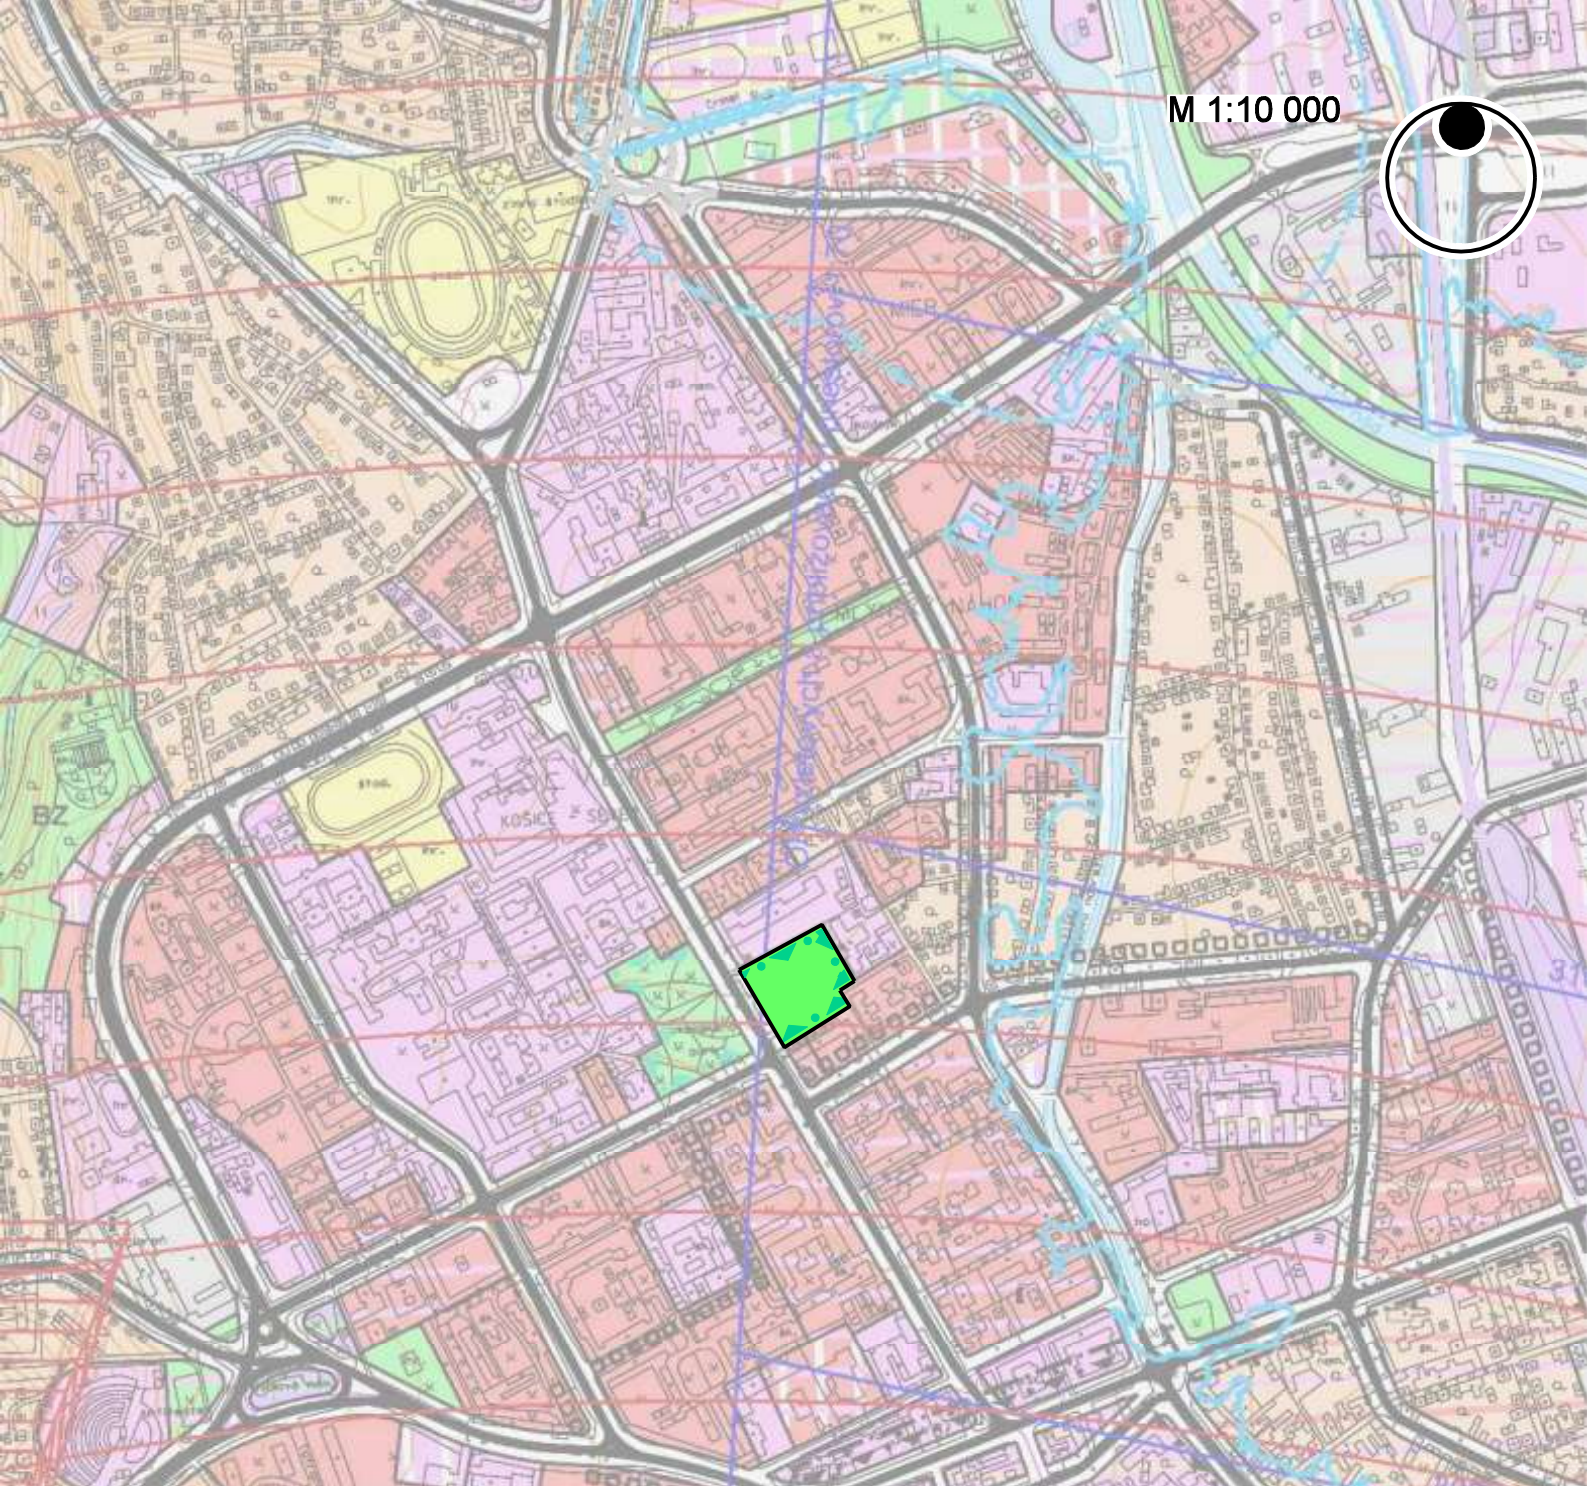

ZMENY A DOPLNKY ÚPN HSA KOŠICE 2013-ZMENY Č.86-94 KOMPLEXNÝ URBANISTICKÝ NÁVRH

ZMENA Č. 93 - SEVER - Park pred poliklinikou Sever

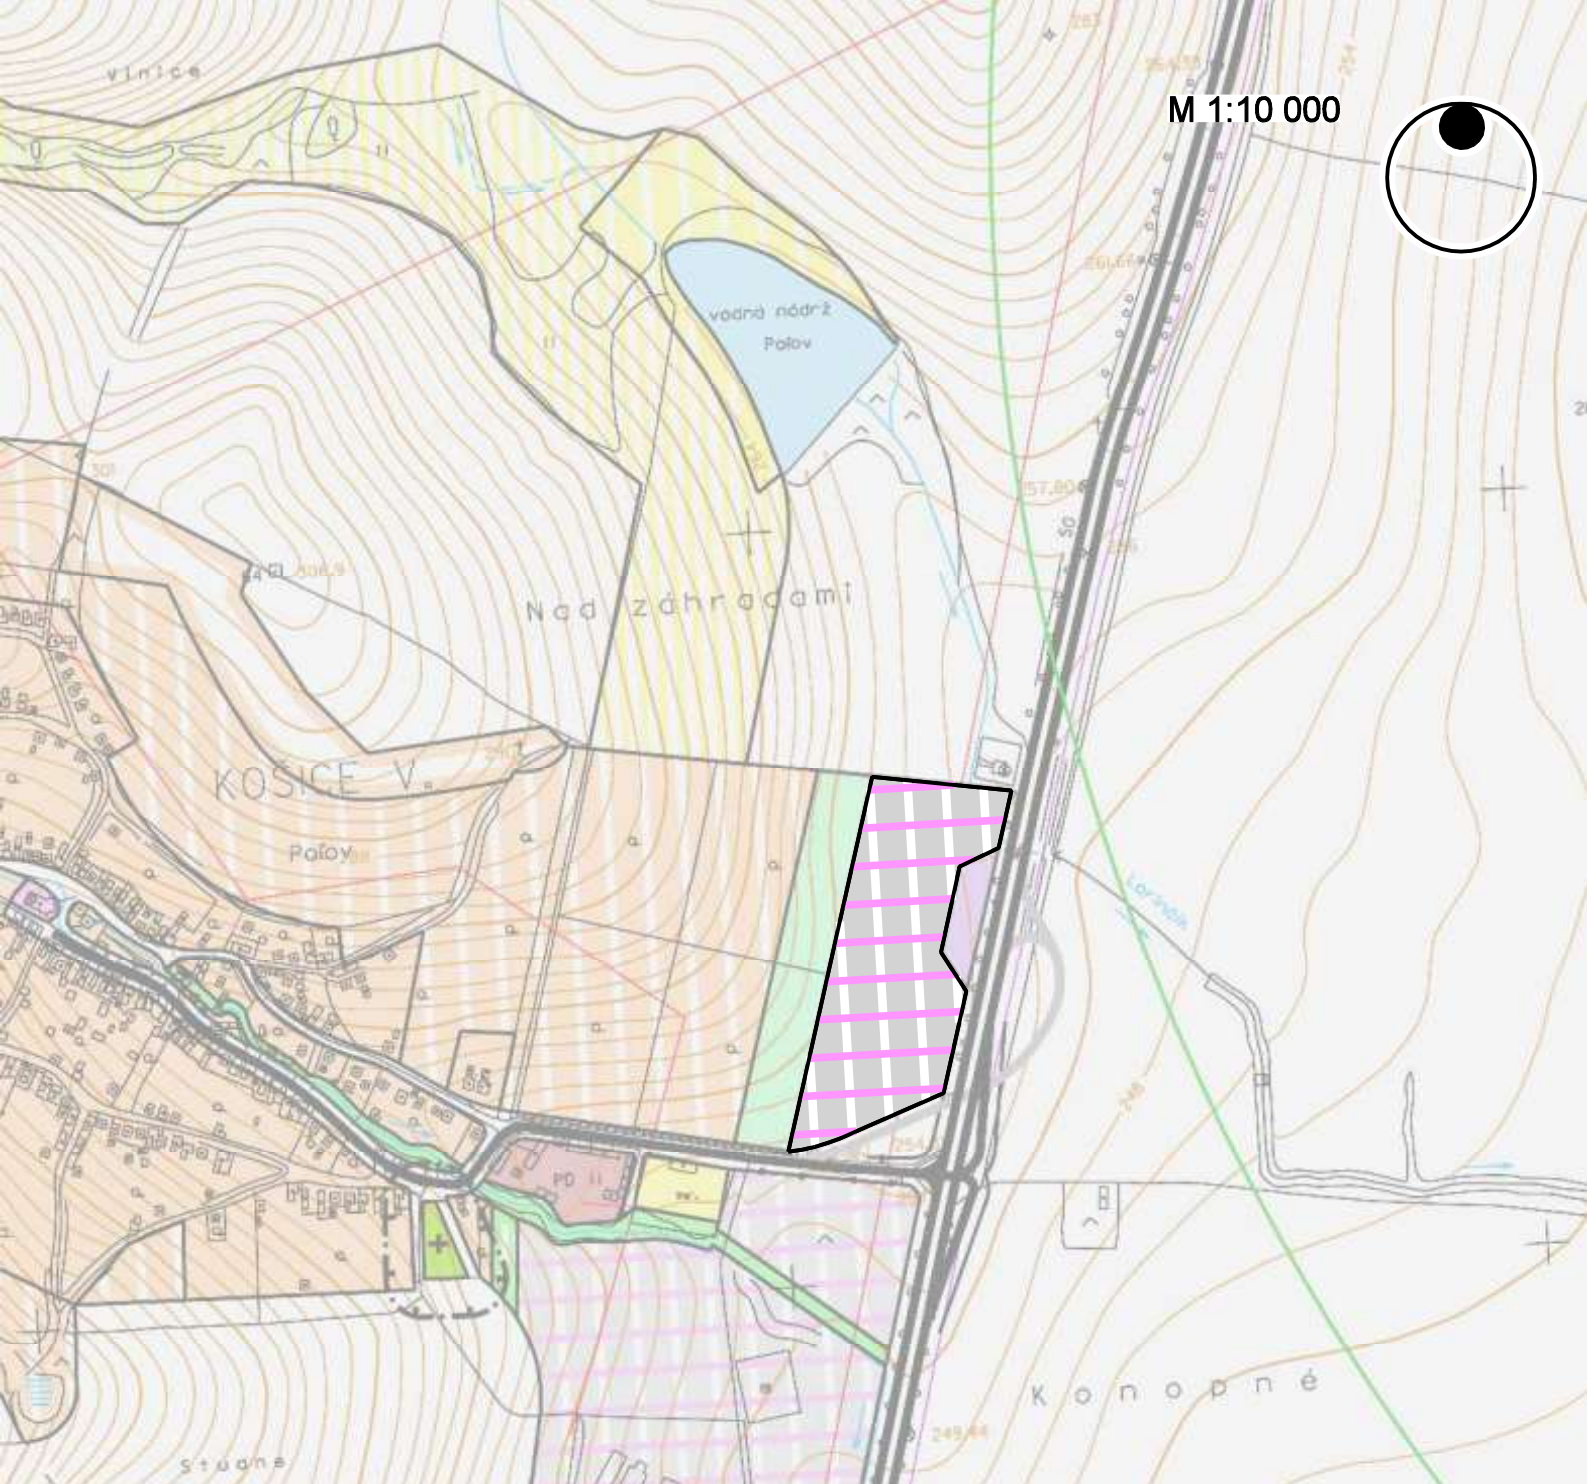

ZMENY A DOPLNKY ÚPN HSA KOŠICE 2013-ZMENY Č.86-94 KOMPLEXNÝ URBANISTICKÝ NÁVRH

ZMENA Č. 94 - POĽOV - Priemyselná zóna