


3C

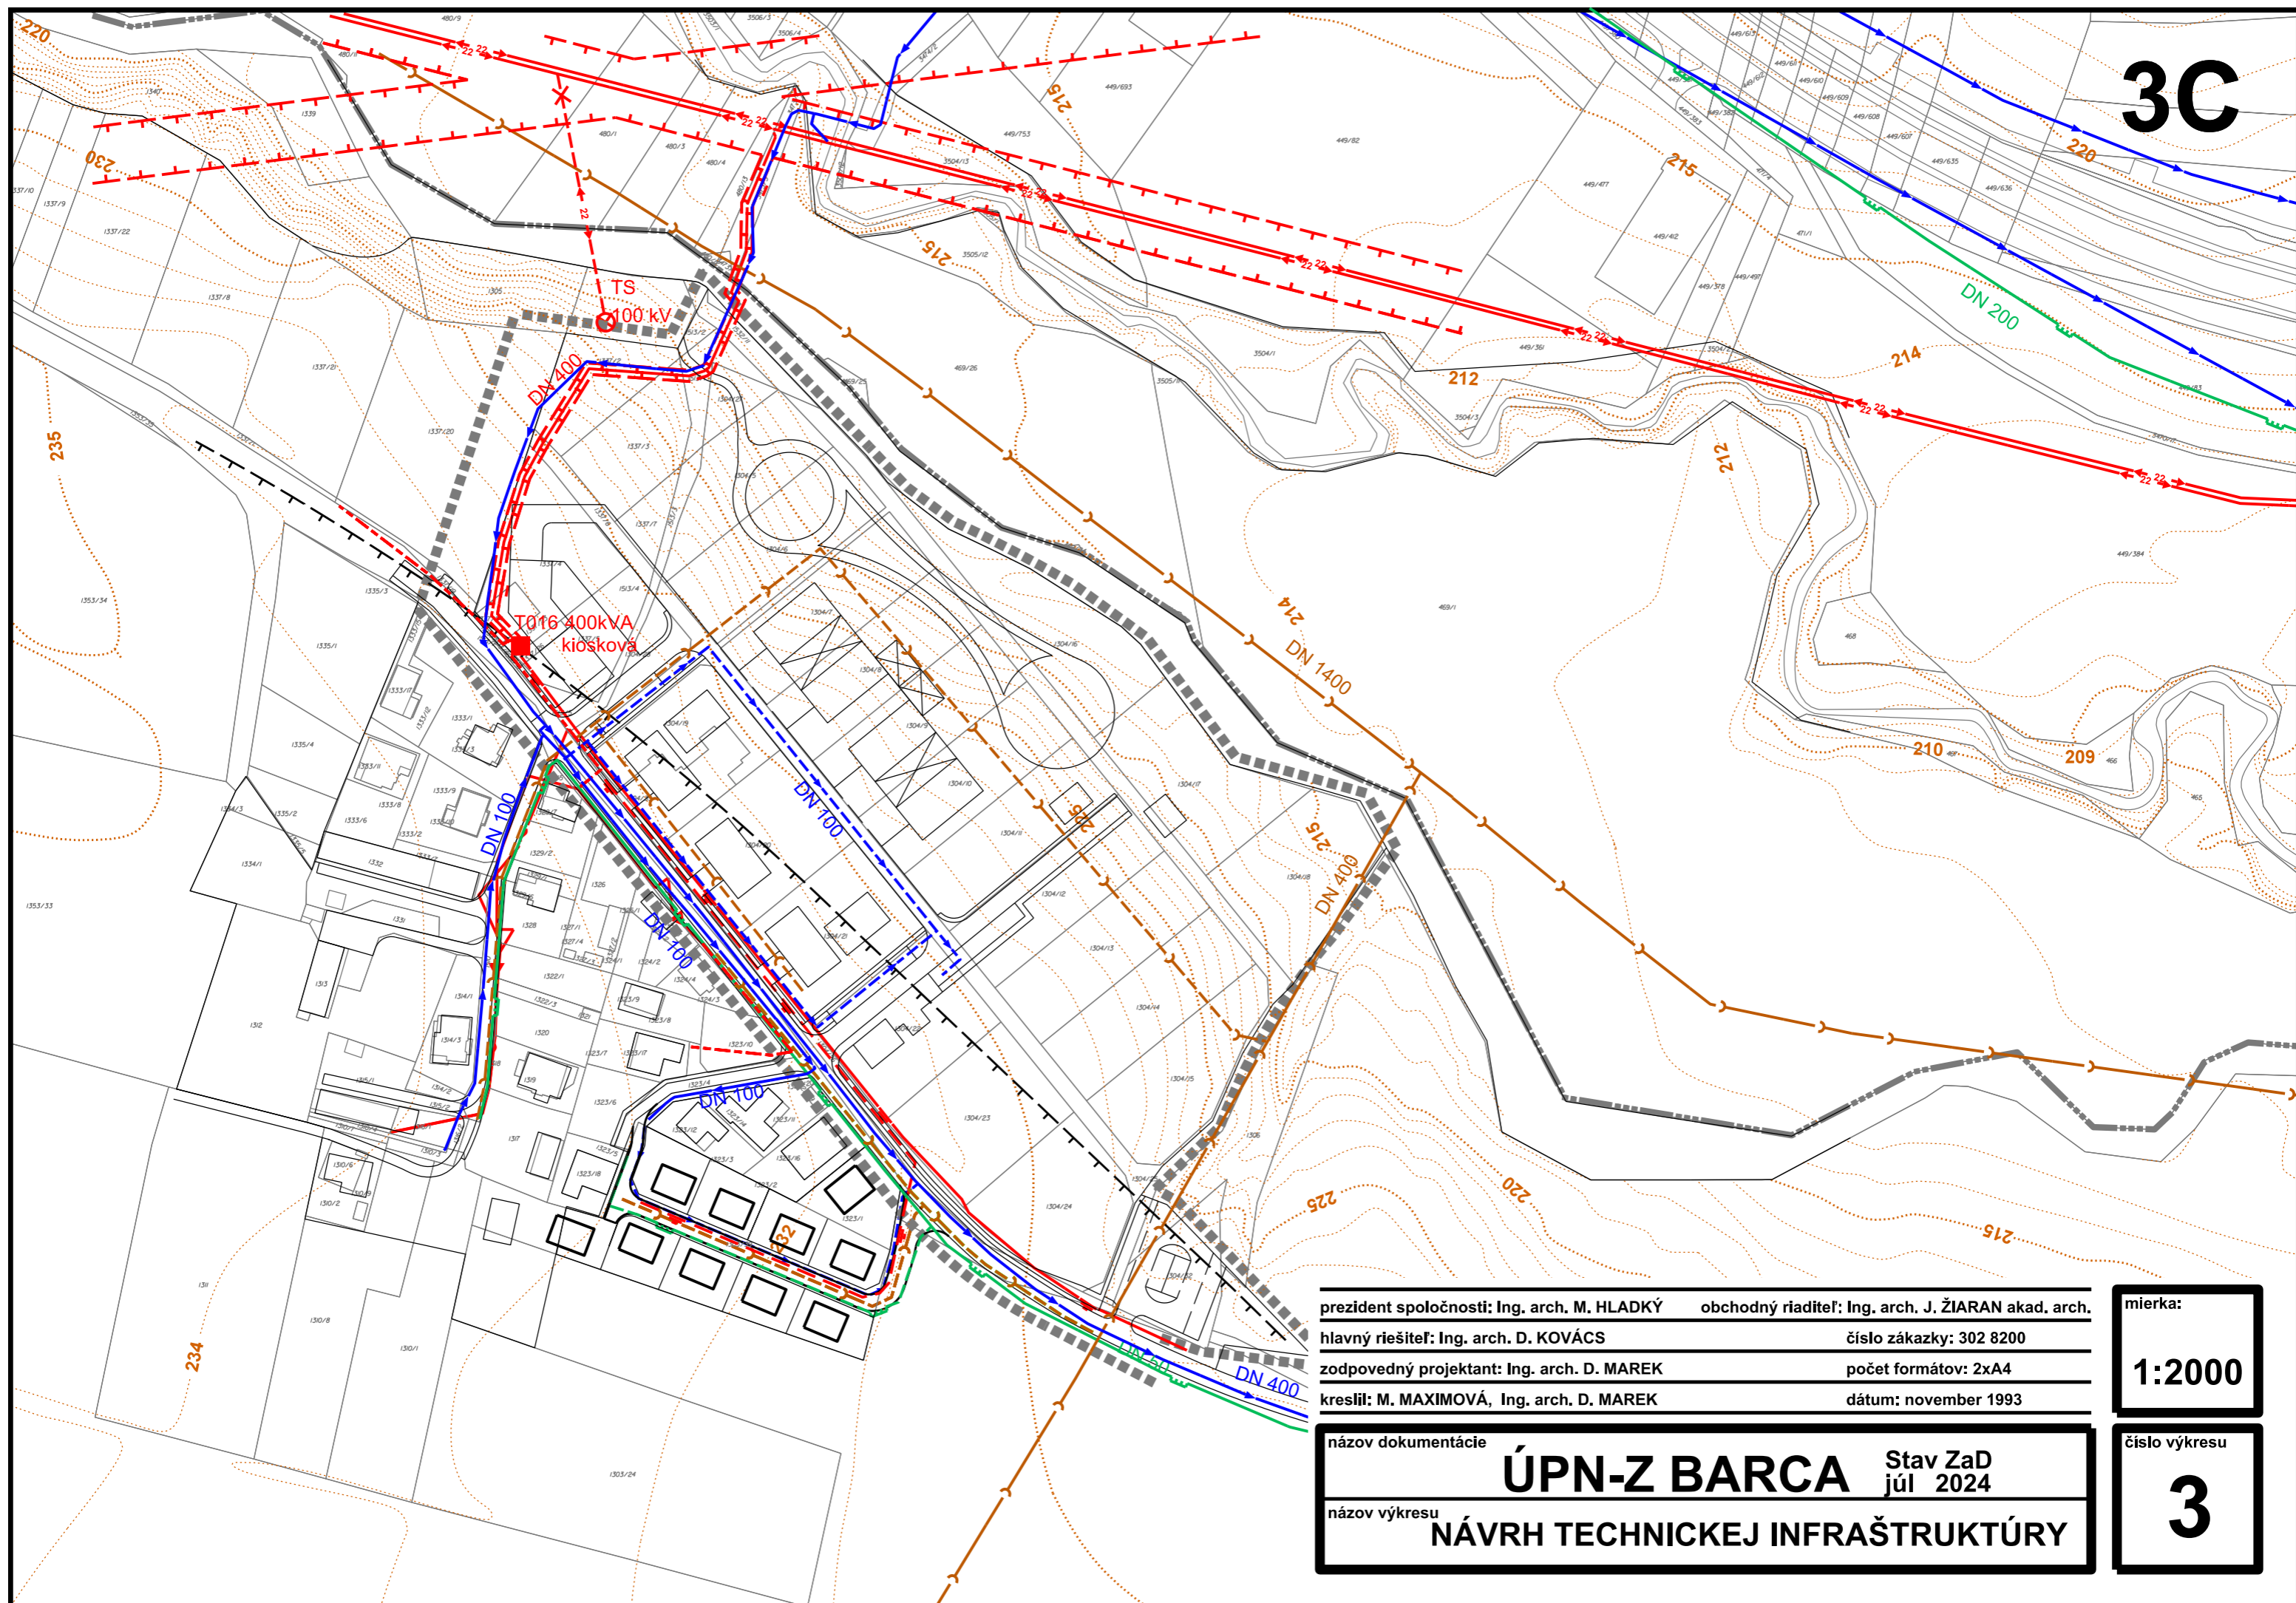

prezident spoločnosti: Ing. arch. M. HLADKÝ	obchodný riaditeľ: Ing. arch. J. ŽIARAN akad. arch.
hlavný riešiteľ: Ing. arch. D. KOVÁCS	číslo zákazky: 302 8200
zodpovedný projektant: Ing. arch. D. MAREK	počet formátov: 2x4
kreslil: M. MAXIMOVÁ, Ing. arch. D. MAREK	dátum: november 1993

mierka:
<b>1:2000</b>

názov dokumentácie	<b>ÚPN-Z BARCA</b> Stav ZaD júl 2024
názov výkresu	<b>NÁVRH TECHNICKEJ INFRAŠTRUKTÚRY</b>

číslo výkresu
<b>3</b>