


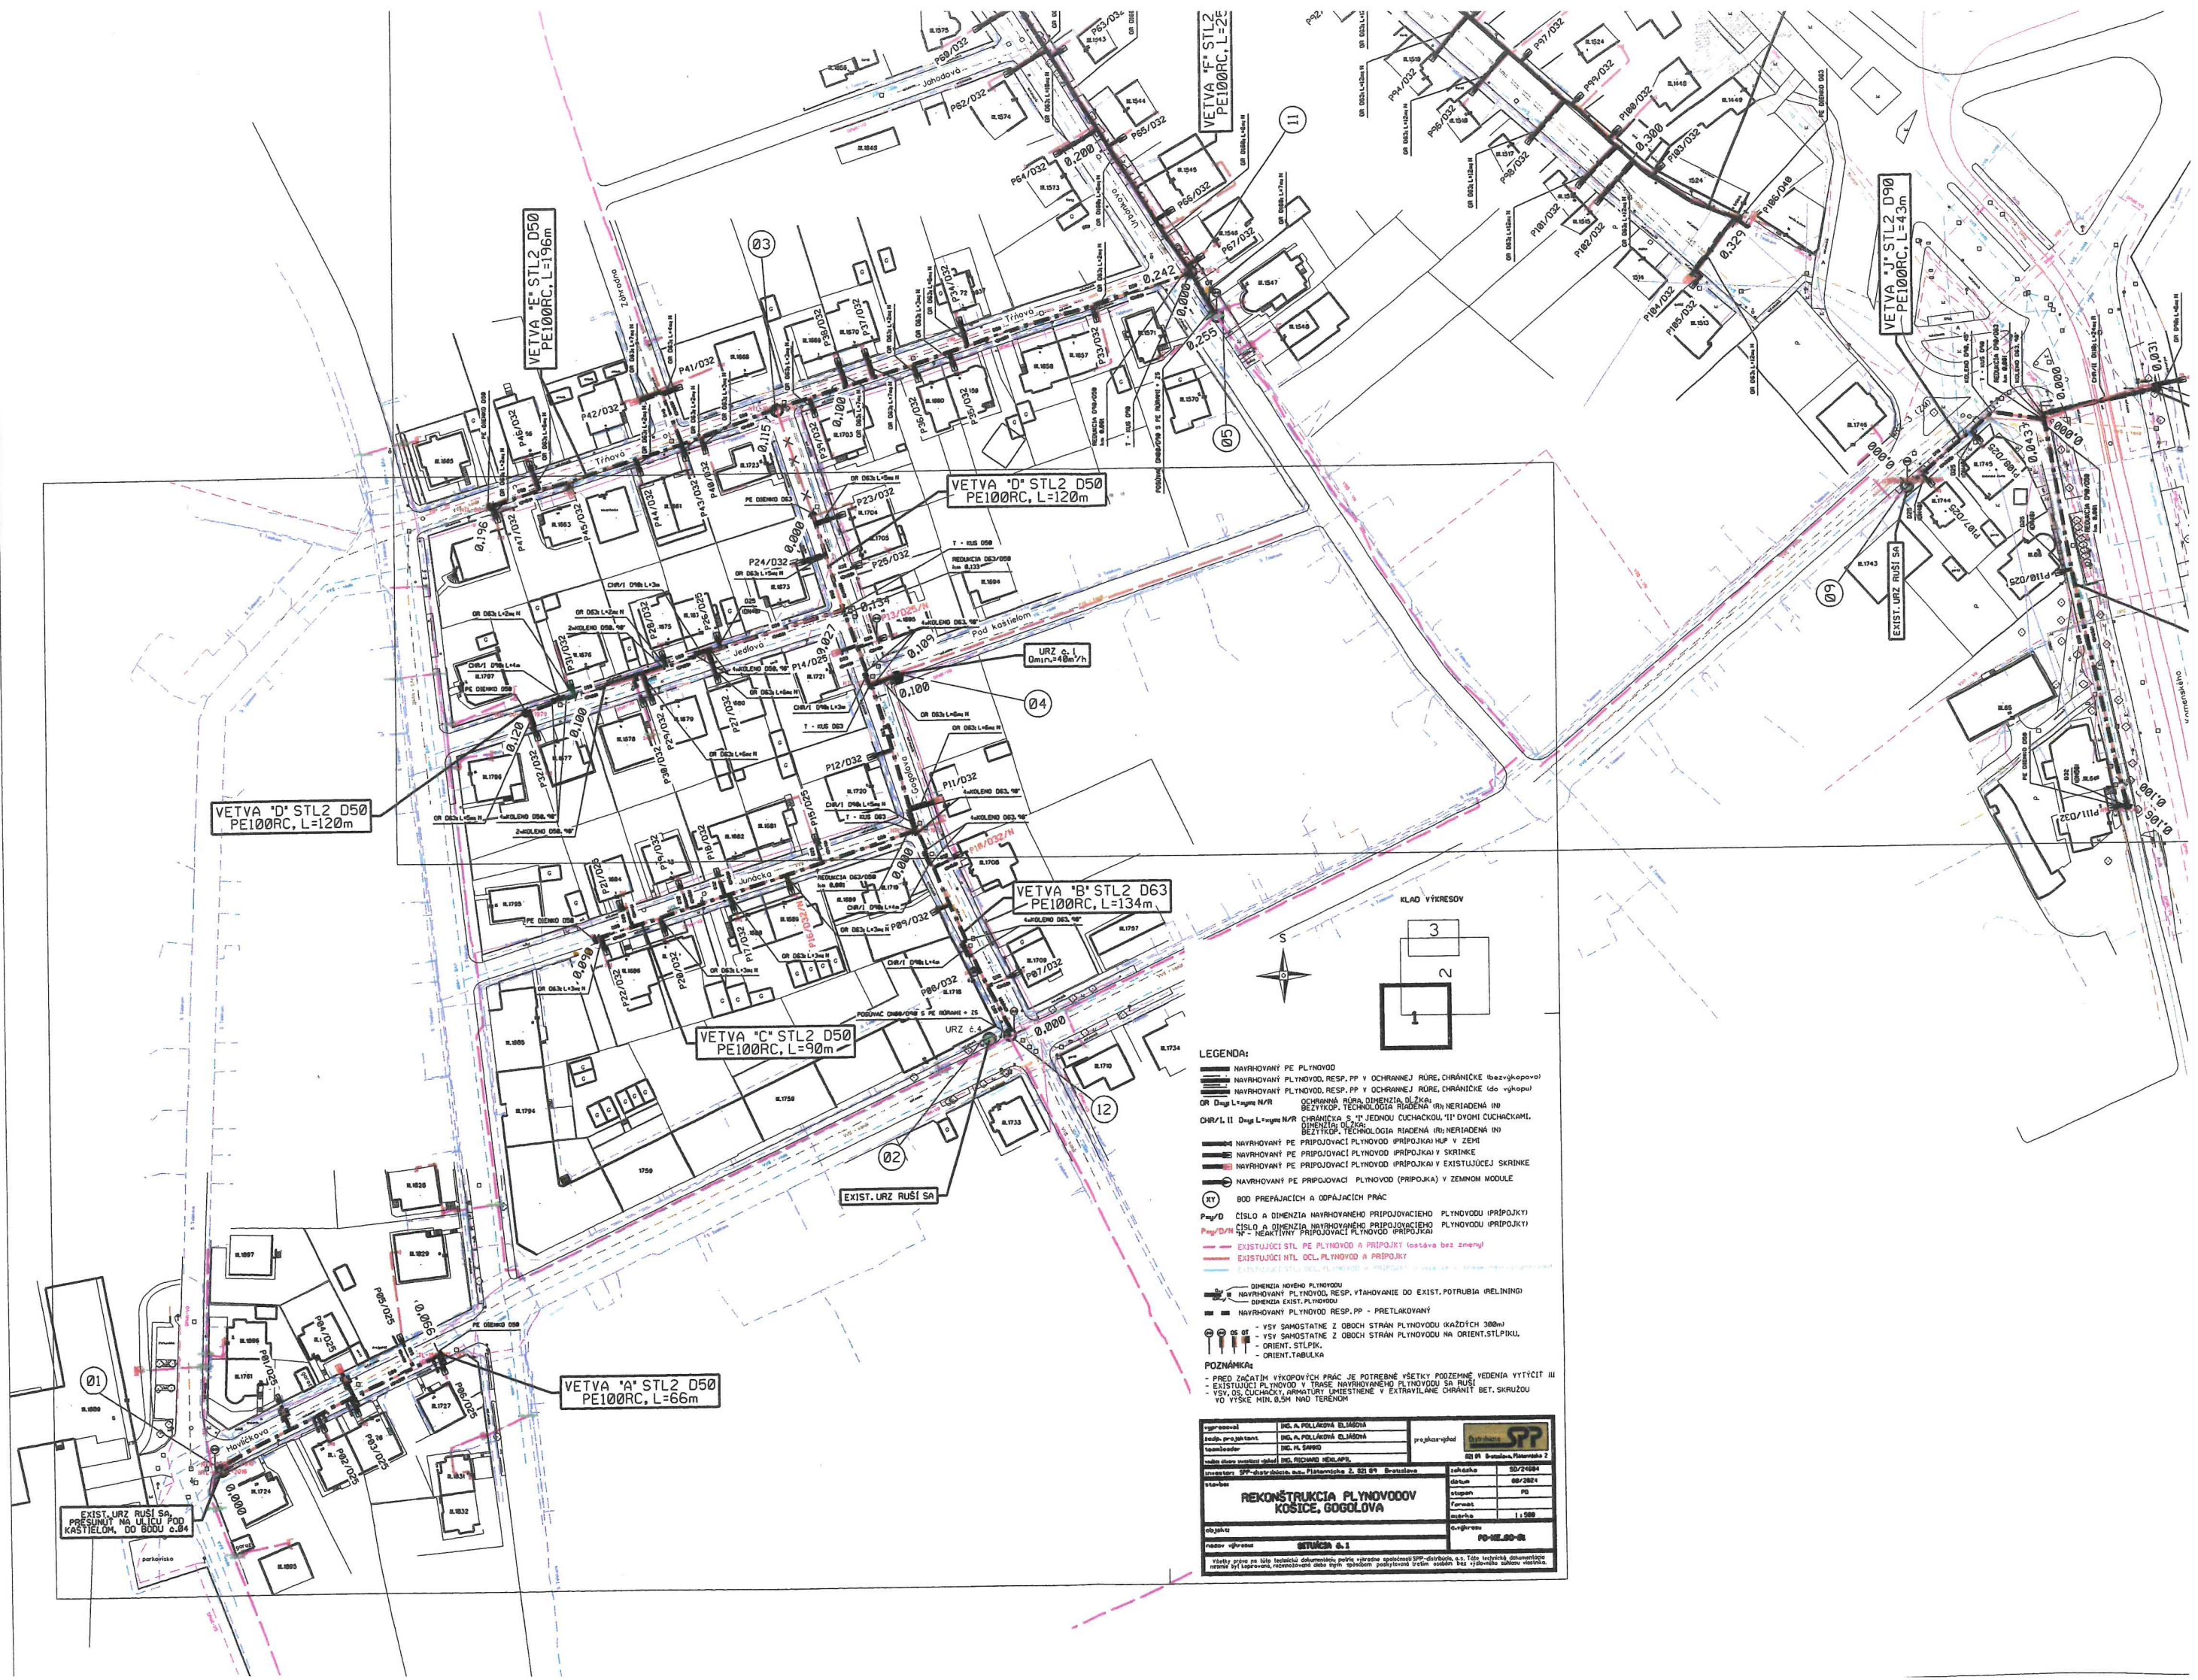

LEGENDA:

- NAVROVANY PE PLYNOVOD
- NAVROVANY PLYNOVOD, RESP. PP Y OCHRANNEJ RURE, CHRANICKE (bezvypokov)
- NAVROVANY PLYNOVOD, RESP. PP Y OCHRANNEJ RURE, CHRANICKE (do vypoku)
- NAVROVANY PE PRIPOJOVACI PLYNOVOD (PRIPOJKA) HUP V ZEMI
- NAVROVANY PE PRIPOJOVACI PLYNOVOD (PRIPOJKA) V SKRINKE
- NAVROVANY PE PRIPOJOVACI PLYNOVOD (PRIPOJKA) V EXISTUJUCIEJ SKRINKE
- NAVROVANY PE PRIPOJOVACI PLYNOVOD (PRIPOJKA) V ZEMNOM MODULE
- XY BOD PREPAJACIA A ODPAJACIA PRAC
- Py/D CÍSLO A DIMENZIA NAVROVANEHO PRIPOJOVACIEHO PLYNOVODU (PRIPOJKA)
- Py/D/N CÍSLO A DIMENZIA NAVROVANEHO PRIPOJOVACIEHO PLYNOVODU (PRIPOJKA)
- N - NEAKTIVNY PRIPOJOVACI PLYNOVOD (PRIPOJKA)
- EXISTUJUCI STL PE PLYNOVOD A PRIPOJKA (ostáva bez zmeny)
- EXISTUJUCI HTL OCL. PLYNOVOD A PRIPOJKA
- EXISTUJUCI STL OCL. PLYNOVOD A PRIPOJKA
- DIMENZIA NOVEHO PLYNOVODU
- NAVROVANY PLYNOVOD, RESP. VTAHOVANIE DO EXIST. POTRUBIA (RELINING)
- DIMENZIA EXIST. PLYNOVODU
- NAVROVANY PLYNOVOD RESP. PP - PRETLAKOVANÝ
- VSY SAMOSTATNE Z OBOCH STRAN PLYNOVODU (KAŽDÝCH 300m)
- VSY SAMOSTATNE Z OBOCH STRAN PLYNOVODU NA ORIENT. STLPKU
- ORIENT. STLPK.
- ORIENT. TABULKA

POZNÁMKY:

- EXISTUJUCI PLYNOVOD V TRASE NAVROVANEHO PLYNOVODU SA RUŠI
- VO VÝŠKE MIN. 0,5m NAD TERÉNOM

