


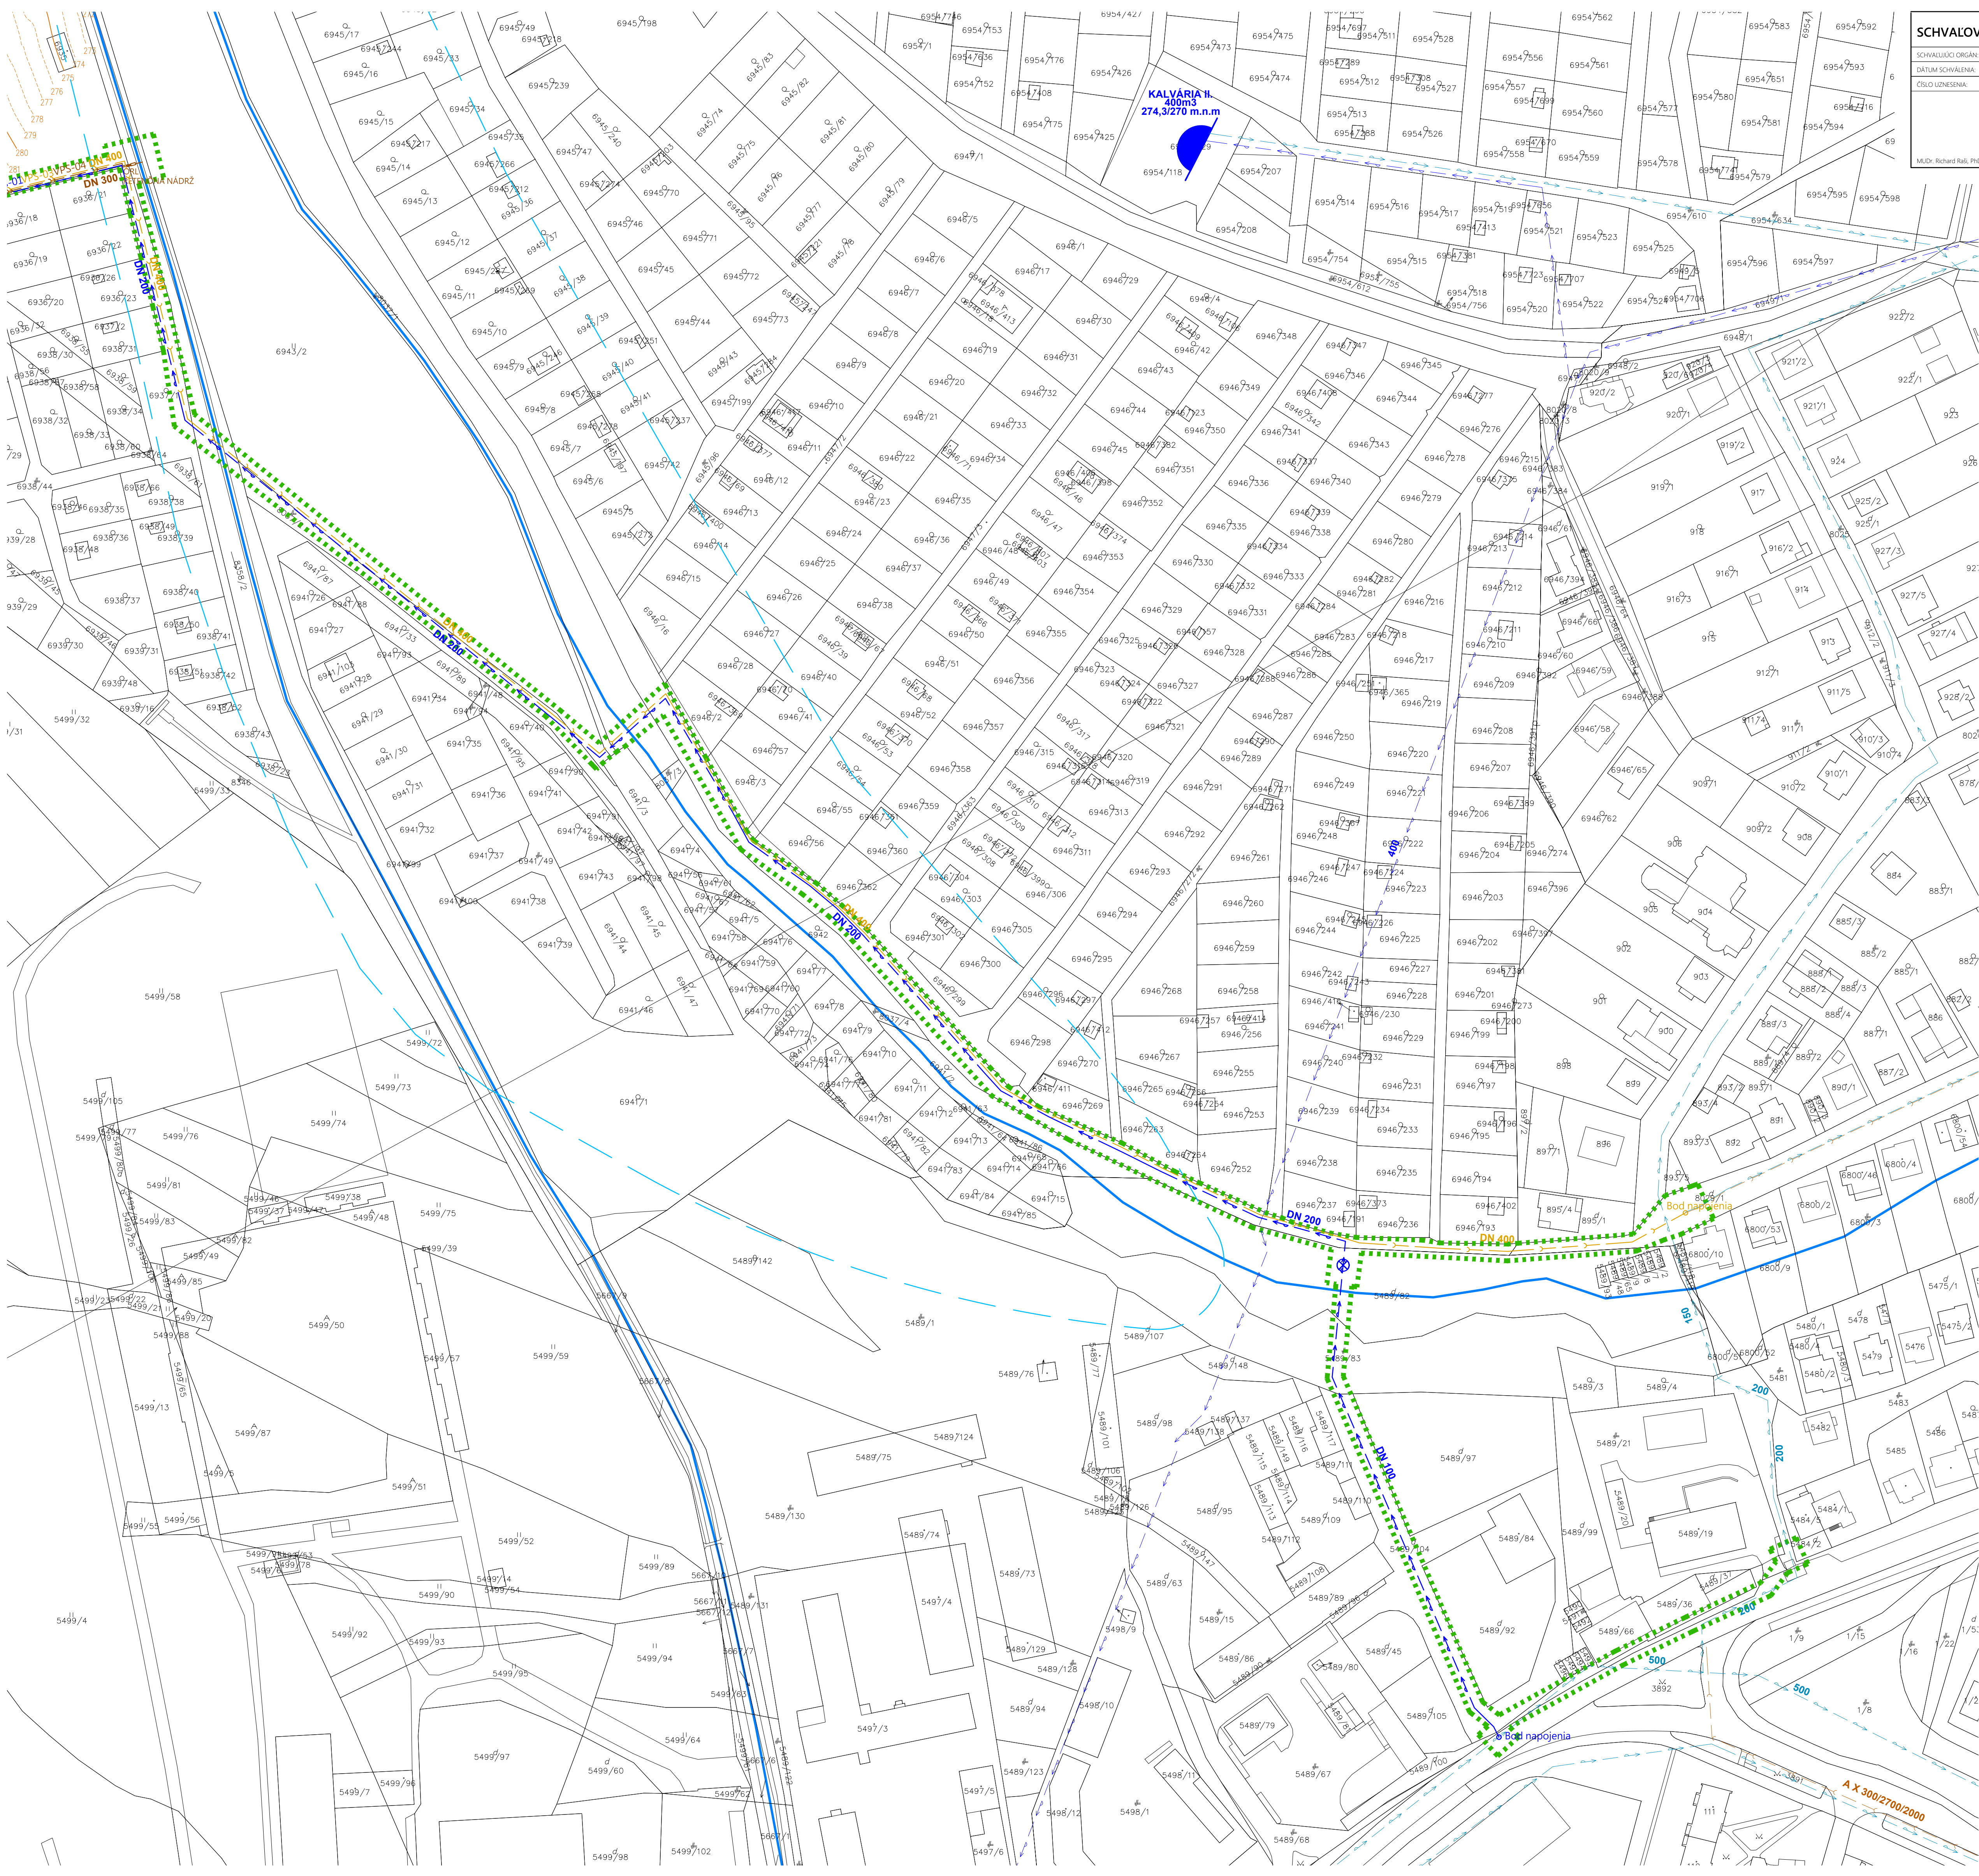

SCHVALOVACIA DOLOŽKA	
SCHVALUJÚCI ORGÁN:	Mestské zastupiteľstvo mesta Košice
DÁTUM SCHVALENIA:	11.12.2017
ČÍSLO UZNESENIA:	976
MUDr. Richard Ráň, PhD., MPH, primátor mesta	

ZOZNÁM VEREJNOPROSPEŠNÝCH STAVIEB

VPS 01 Privádzací vodovod do vodojemu
VPS 02 Zásobný a rozvodný vodovod (v rámci obytného súboru)
VPS 03 Verejná splašková kanalizácia (v rámci obytného súboru)
VPS 04 Dažďová kanalizácia a ORL (v rámci obytného súboru)
VPS 15 Vodojem

POZNÁMKY


- Presná poloha technickej infraštruktúry je z dôvodu použitej mierky a prehľadnosti orientovaná.


VYSVETLIVKY

STAV	NÁVRH
■	Hranica riešeného územia
---	Dotknuté územie technickou infraštruktúrou
---	Vrstvenice 5 m
---	Vrstvenice 1 m
	Existujúce objekty
	Optimálna (nezáväzná) poloha objektov
---	Stavebná čiara
---	Vymedzenie stavebných pozemkov – záväzné
---	Vymedzenie stavebných pozemkov – doporučené
■	Plochy vodných tokov

INŽINIERSKÉ SIEŤE - ZÁSOBOVANIE VODOU	
---	Privádzací potrubie vodovodu
---	Zásobné a rozvodné potrubie vodovodu
●	Vodojem pitnej vody
⊗	Čerpacia stanica pitnej vody
⊕	Hydrant
---	Odvodňovací rigol

INŽINIERSKÉ SIEŤE - KANALIZÁCIA	
---	Jednotná kanalizácia
---	Splašková kanalizácia
---	Dažďová kanalizácia

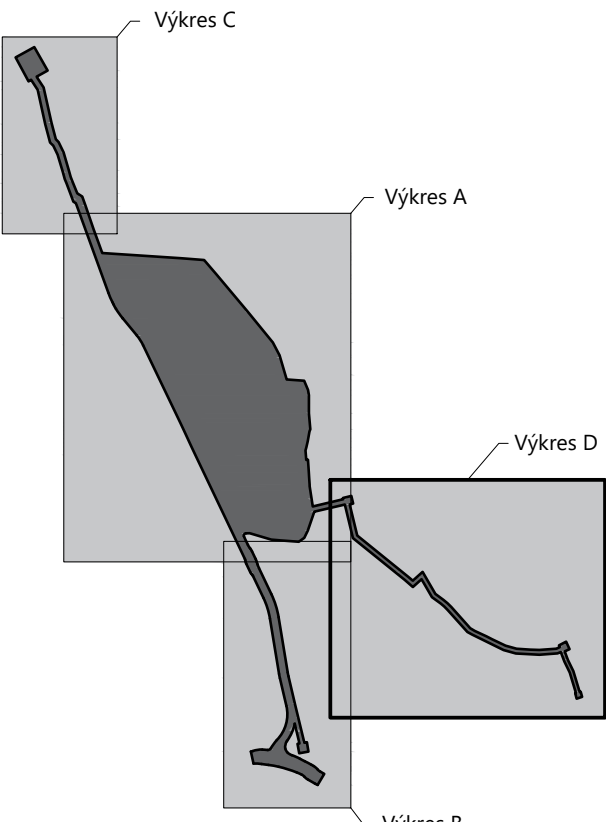

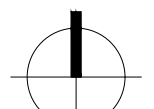		KOPA[®] s.r.o. kolektív personalistický architektúry	
Sčítanovej 1, 040 01 Košice, SLOVAK REPUBLIC Tel.: +4217 6782977, Fax: +42155/6780953 E-mail: kopa@kopa.sk, Web: www.kopa.sk			
ZÓNA Územný plán zóny "Košice - POD BANKOVOM"			
ORGÁN ÚZEMNÉHO PLANOVANIA, KTORÝ OBTVARA DOKUMENTACIU			
Mesto Košice, Trieda SNP 48/A, 040 11 Košice			
OSO ÚPP a ÚPD	Ing. arch. Vladimír Dibnár		
SPRACOVATEL	Ing. arch. Martin Baloga, PhD.		
Hlavný RIEŠITEĽ	Ing. arch. Štefan Pacák		
DIGITÁLNE SPRACOVANIE	Ing. arch. Tomáš Varga		
CORPORNÍ PROJEKTANTI	Ing. Juraj Jochman, Ing. Vladimír Vydra		
LOKALITA	OKRES KOŠICE I. K.Ú. SEVERNÉ MESTO PAR.C. 6927/29, 30, 35, 36, 28 6928/1, 2 6929		
OBŠAH	Verejná technická vybavenosť – vodné hospodárstvo		
DÁTUM 12 / 2017	FORMÁT 800 x 650	MIERKA 1:1000	ARCH.ČÍSLO 03.2 - D