


B1	PODLAŽNOSŤ: 4.NP + USTÚPENÉ KZ: 0,6 KO: 4,8	MAX. V. STAVBY: 20 m OD P.T. KZO: 0,4 IPP: 1,3
B2	PODLAŽNOSŤ: 4.NP + USTÚPENÉ KZ: 0,6 KO: 6	MAX. V. STAVBY: 20 m OD P.T. KZO: 0,4 IPP: 1,7
B3	PODLAŽNOSŤ: 4.NP + USTÚPENÉ KZ: 0,6 KO: 6,1	MAX. V. STAVBY: 20 m OD P.T. KZO: 0,5 IPP: 1,8
B4	PODLAŽNOSŤ: 4.NP KZ: 0,6 KO: 5,1	MAX. V. STAVBY: 16 m OD P.T. KZO: 0,4 IPP: 1,3
B5	PODLAŽNOSŤ: 2.NP KZ: 0,35 KO: 1,7	MAX. V. STAVBY: 8 m OD P.T. KZO: 0,3 IPP: 0,6
B6	PODLAŽNOSŤ: 2.NP KZ: 0,35 KO: 2,0	MAX. V. STAVBY: 8 m OD P.T. KZO: 0,3 IPP: 0,6
B7	PODLAŽNOSŤ: 3.NP KZ: 0,5 KO: 5,5	MAX. V. STAVBY: 15 m OD P.T. KZO: 0,4 IPP: 1,2


KZ = KOEFICIENT ZASTAVANOSTI
 KZO = KOEFICIENT ZASTAVANOSTI OBJEKTOM
 KO = KOEFICIENT OBJEMU
 IPP = INDEX PODLAŽNÝCH PLŔCH
 P.T. = PŔVODNÝ TERÉN

LEGENDA

- HRANICA RIEŠENÉHO ÚZEMIA
- ZÁVÄZNÄ STAVEBNÄ ČIARA
- KATASTRÄLNÄ HRANICA
- PARCELÄCIA KN-C
- PARCELÄCIA UO-E
- VEGETÄČNÉ OPLOTENIE RD V STYKU S ULICOU
- > HLAVNÉ VSTUPY DO OBJEKTŔ, AK SÚ URČENÉ
- MESTSKÄ A NADMESTSKÄ OBČIANSKA VYBAVENOSŤ
- BÝVANIE
- ULICA - VEREJNE PRÍSTUPNÝ PRIESTOR
- VEREJNÄ ZELENĚ
- PLOCHA URČENÄ K VÝSTAVBE HLAVNÝCH OBJEKTŔ

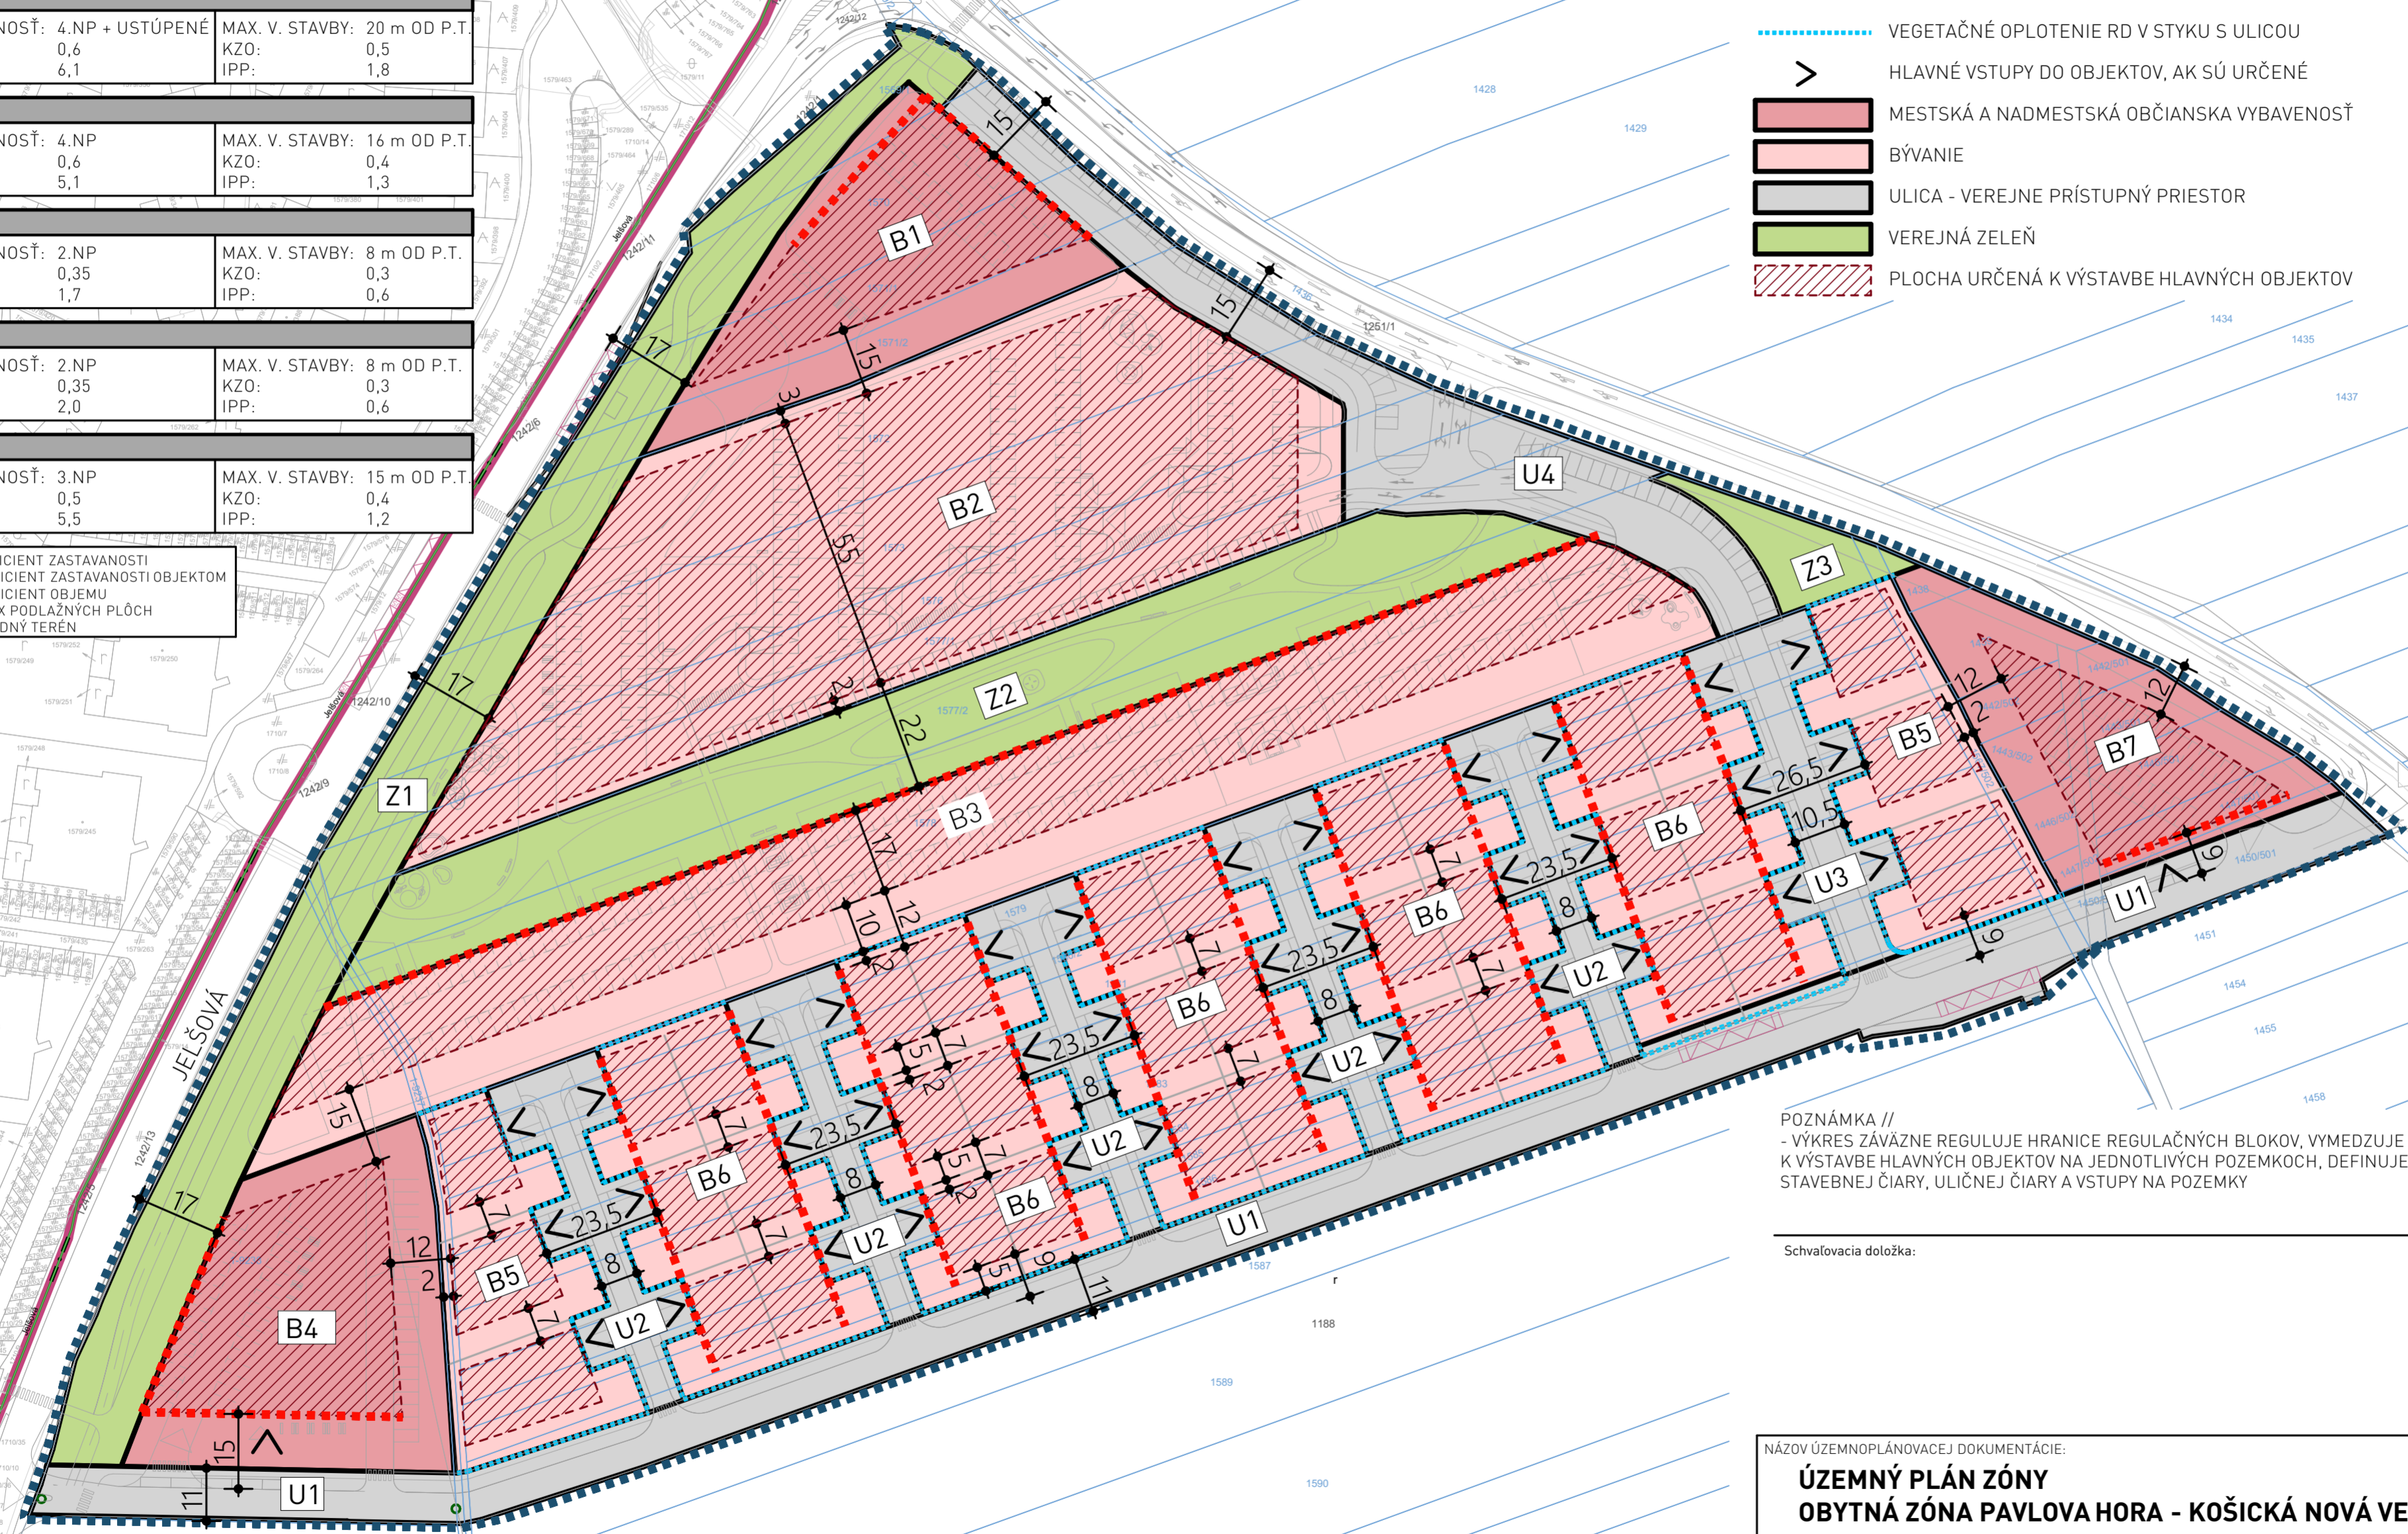

POZNÄMKA //
 - VÝKRES ZÄVÄZNE REGULUJE HRANICE REGULÄČNÝCH BLOKŔ, VYMEDZUJE PLOCHY URČENÉ K VÝSTAVBE HLAVNÝCH OBJEKTŔ NA JEDNOTLIVÝCH POZEMKŔCH, DEFINUJE POLOHU ZÄVÄZNEJ STAVEBNEJ ČIÄRY, ULIČNEJ ČIÄRY A VSTUPY NA POZEMKY

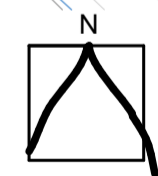

Schvaľovacia doložka:

NÄZOV ÚZEMNOPLÄNOVACEJ DOKUMENTÄCIE:
**ÚZEMNÝ PLÄN ZÖNY
 OBYTNÄ ZÖNA PAVLOVA HORA - KOŠICKÄ NOVÄ VES**

RIEŠITELSKÝ KOLEKTÍV:
LIVINARK
 Ing.arch. Branislav Ivan
 Barbora Nosäfovä
 Ing. Pavel Titt
 Ing. Juraj Jochmann
 Ing. Ľudmila Juriková

MIERKA : **1:1000**
 DÄTUM : **07-2021**
 STUPEŇ : **NÄVRH NA PREROKOVANIE**

OBSAH VÝKRESU:
REGULÄČNÝ VÝKRES

Č. VÝKRESU: **6**