


S.02 Podjazd žel. stanica (P.L.08.02)
preferované riešenie bez rampy podjazdu v priestranstve P.L.01.18
rampa podjazdu v priestore rušených koľají 26, 28, 30 a 32

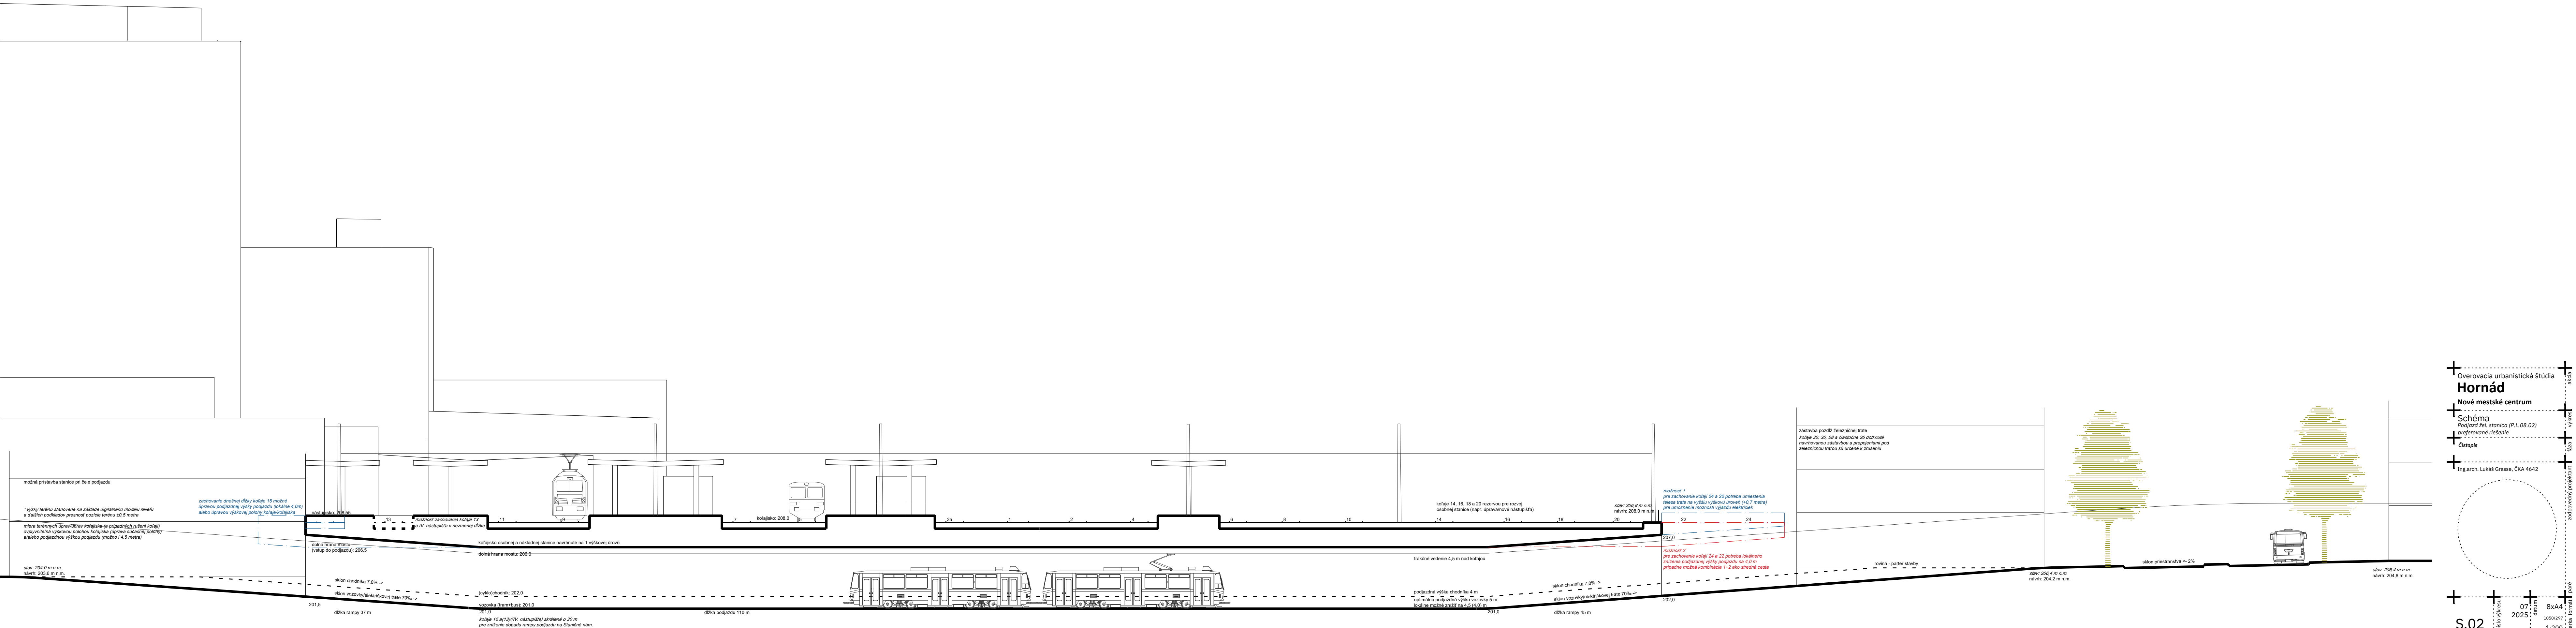

Overovacia urbanistická štúdia
Hornád
 Nové mestské centrum
Schéma
Podjazd žel. stanica (P.L.08.02)
preferované riešenie
 Čistopis
 Ing.arch. Lukáš Grasse, ČKA 4642