


SCHVALOVACIA DOLOŽKA	
SCHVALUJÚCI ORGÁN	Mestské zastupiteľstvo mesta Košice
DÁTUM SCHVALENIA	11.12.2017
ČÍSLO UZNESENIA	976
MUDr. Richard Ruš, PhD., MPH, primátor mesta	

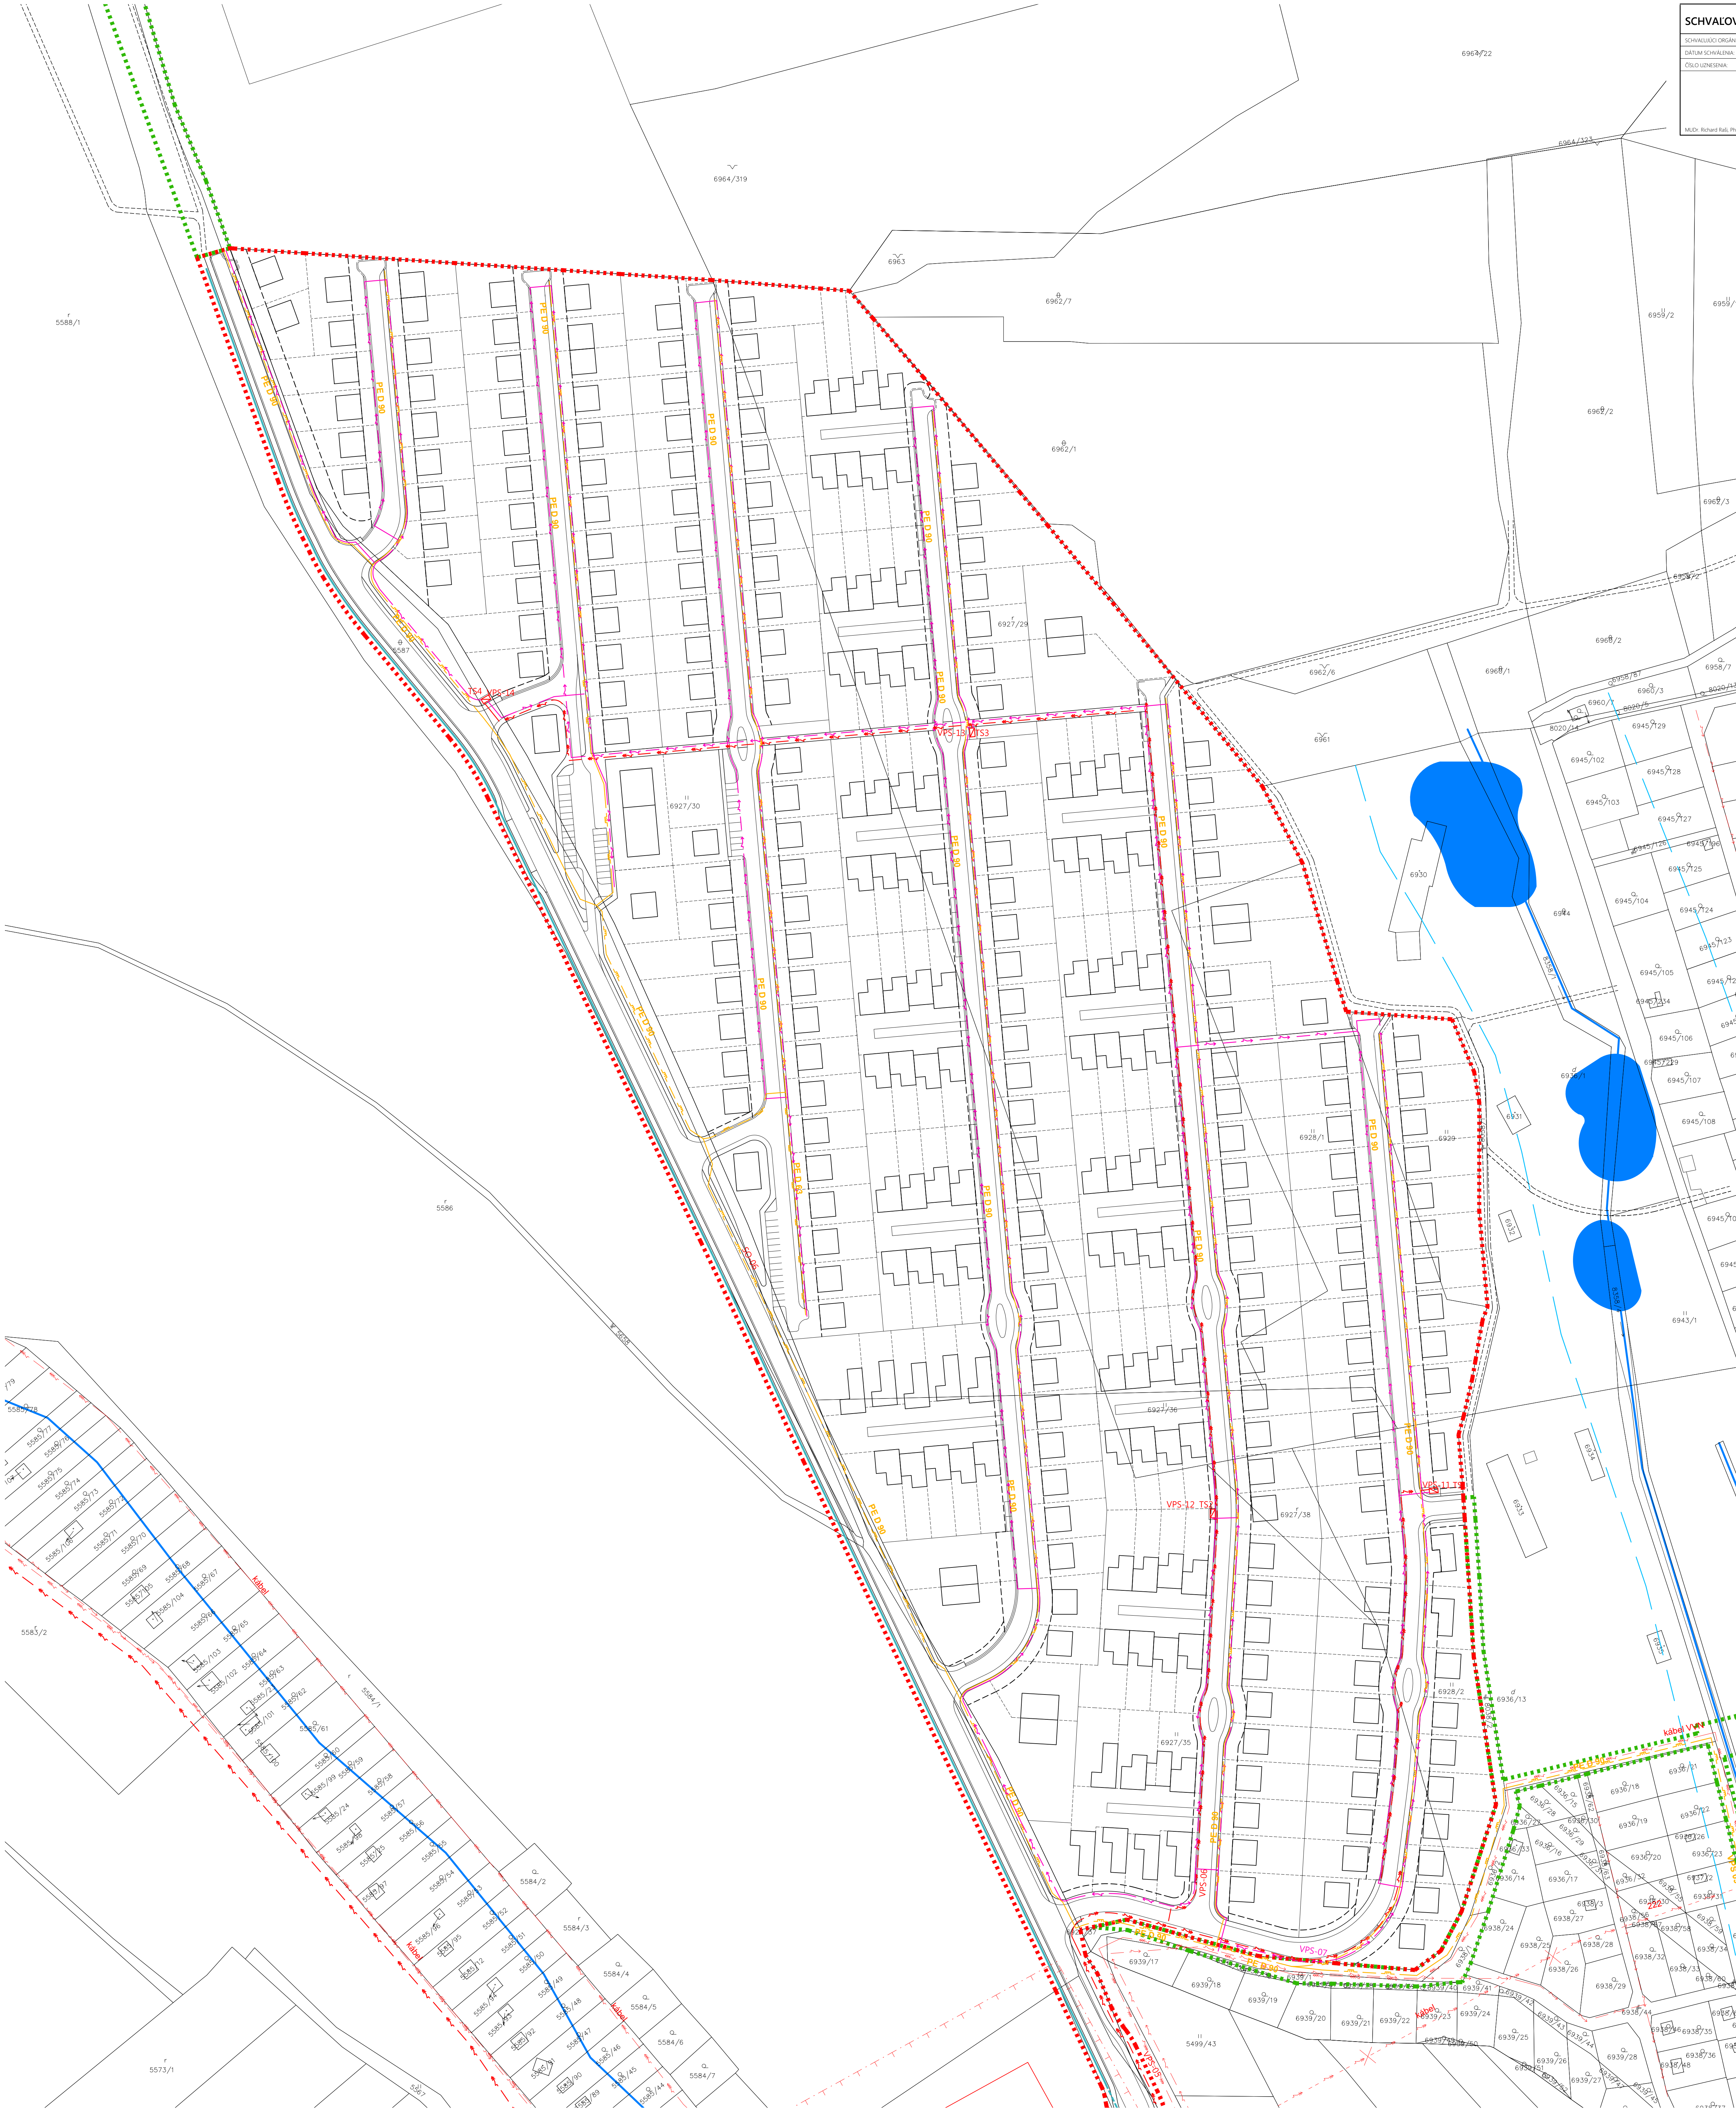

ZOZNÁM VEREJNOPROSPEŠNÝCH STAVIE

- VPS 05 VN prípojka
- VPS 06 VN rozvod
- VPS 07 NN rozvod
- VPS 08 Vnútorné osvetlenie
- VPS 09 STL plynorod
- VPS 10 Telekomunikačné rozvody
- VPS 11 Traťostanica č. 1
- VPS 12 Traťostanica č. 2
- VPS 13 Traťostanica č. 3
- VPS 14 Traťostanica č. 4

POZNÁMKY

- Presná poloha technickej infraštruktúry je z dôvodu použitia misky a prehľadnosti orientácia.

VYSVETLIVKY


- | STAV | NÁVRH |
|------|---|
| | Hranica riešeného územia |
| | Dotknuté územie technickou infraštruktúrou |
| | Existujúce objekty |
| | Optimálna (nezáväzná) poloha objektov |
| | Stavebná čara |
| | Vymedzenie stavebných pozemkov – záväzné |
| | Vymedzenie stavebných pozemkov – doporučené |
| | Plochy vodných tokov |


INŽINIERSKÉ SIEŤE - ZASOBOVANIE ELEKTRINOU

- VVN vedenie pozdĺžne 110 kV
- VVN vedenie vzdušné 110 kV
- VN vedenie pozdĺžne 22 kV
- VN vedenie vzdušné 22 kV
- NN vedenia pozdĺžne 0,4 kV
- Ochranné pásmo
- TSS
- Traťostanica

INŽINIERSKÉ SIEŤE - ZASOBOVANIE ZEMNÝM PLYNOM

- STL Plynorod

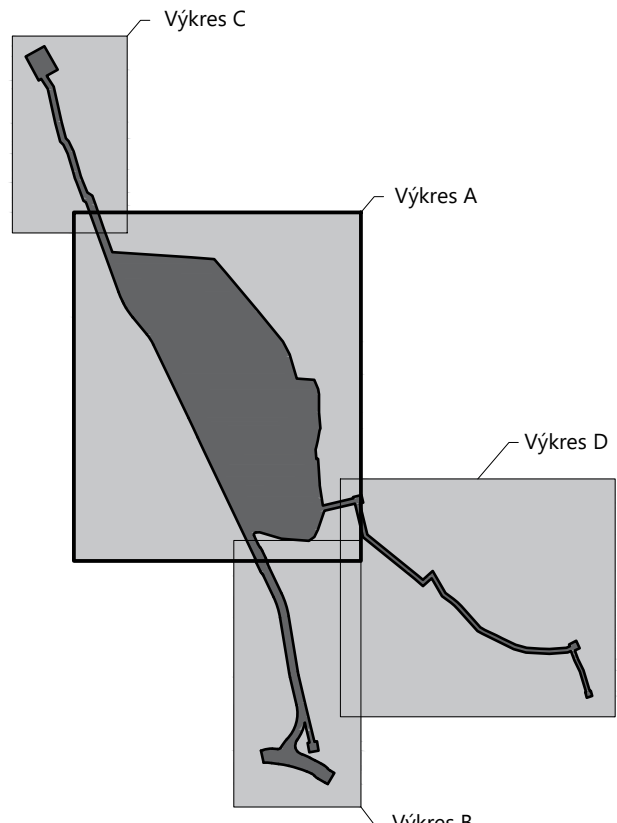

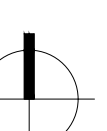			100 m
	 KOPIA [®] s.r.o.	košický personálny architektúry	
Soháňovej 1, 040 01 Košice, SLOVAK REPUBLIC Tel.: +4217 6782977, Fax: +42155 6780953 E-mail: kopia@kopia.sk, Web: www.kopia.sk			
ZÓNÁ Územný plán zóny "Košice - POD BANKOVOM"			
ORGÁN UZDANÉHO PLÁNOVANIA, KTORÝ OBRÁDZA DOKUMENTACIU			
Mesto Košice, Trieda SNP 48/A, 040 11 Košice			
OSLOUPLÁVAD	Ing. arch. Vladimír Dedovár		
SPRACOVATEL	Ing. arch. Martin Baloga, PhD.		
NAHRAŇ NÁSTUP	Ing. arch. Stefan Pavák		
ODPORÚČANÉ SPRACOVANIE	Ing. arch. Tomáš Varga		
ODPORÚČANÉ PROJEKTANTY	Ing. Juraj Kochman, Ing. Vladimír Vydra		
LOKALITA	OKRES KOŠICE I, K.Ú. SEVERNÉ MESTO PAR.C. 6927/29, 30, 35, 36, 28, 6928/1, 2, 6929		
ORGÁN Verejná technická vybavenosť - energetika			
DÁTUM 12 / 2017	FORMÁT 830 x 870	MIERKA 1:1000	ARCH.ČÍSLO 03.3 - A