


SCHVALOVACIA DOLOŽKA	
SCHVALUJÚCI ORGÁN:	Mestské zastupiteľstvo mesta Košice
DÁTUM SCHVALENIA:	11.12.2017
ČÍSLO UZNESENIA:	976
MUDr. Richard Raš, PhD., MPH, primátor mesta	

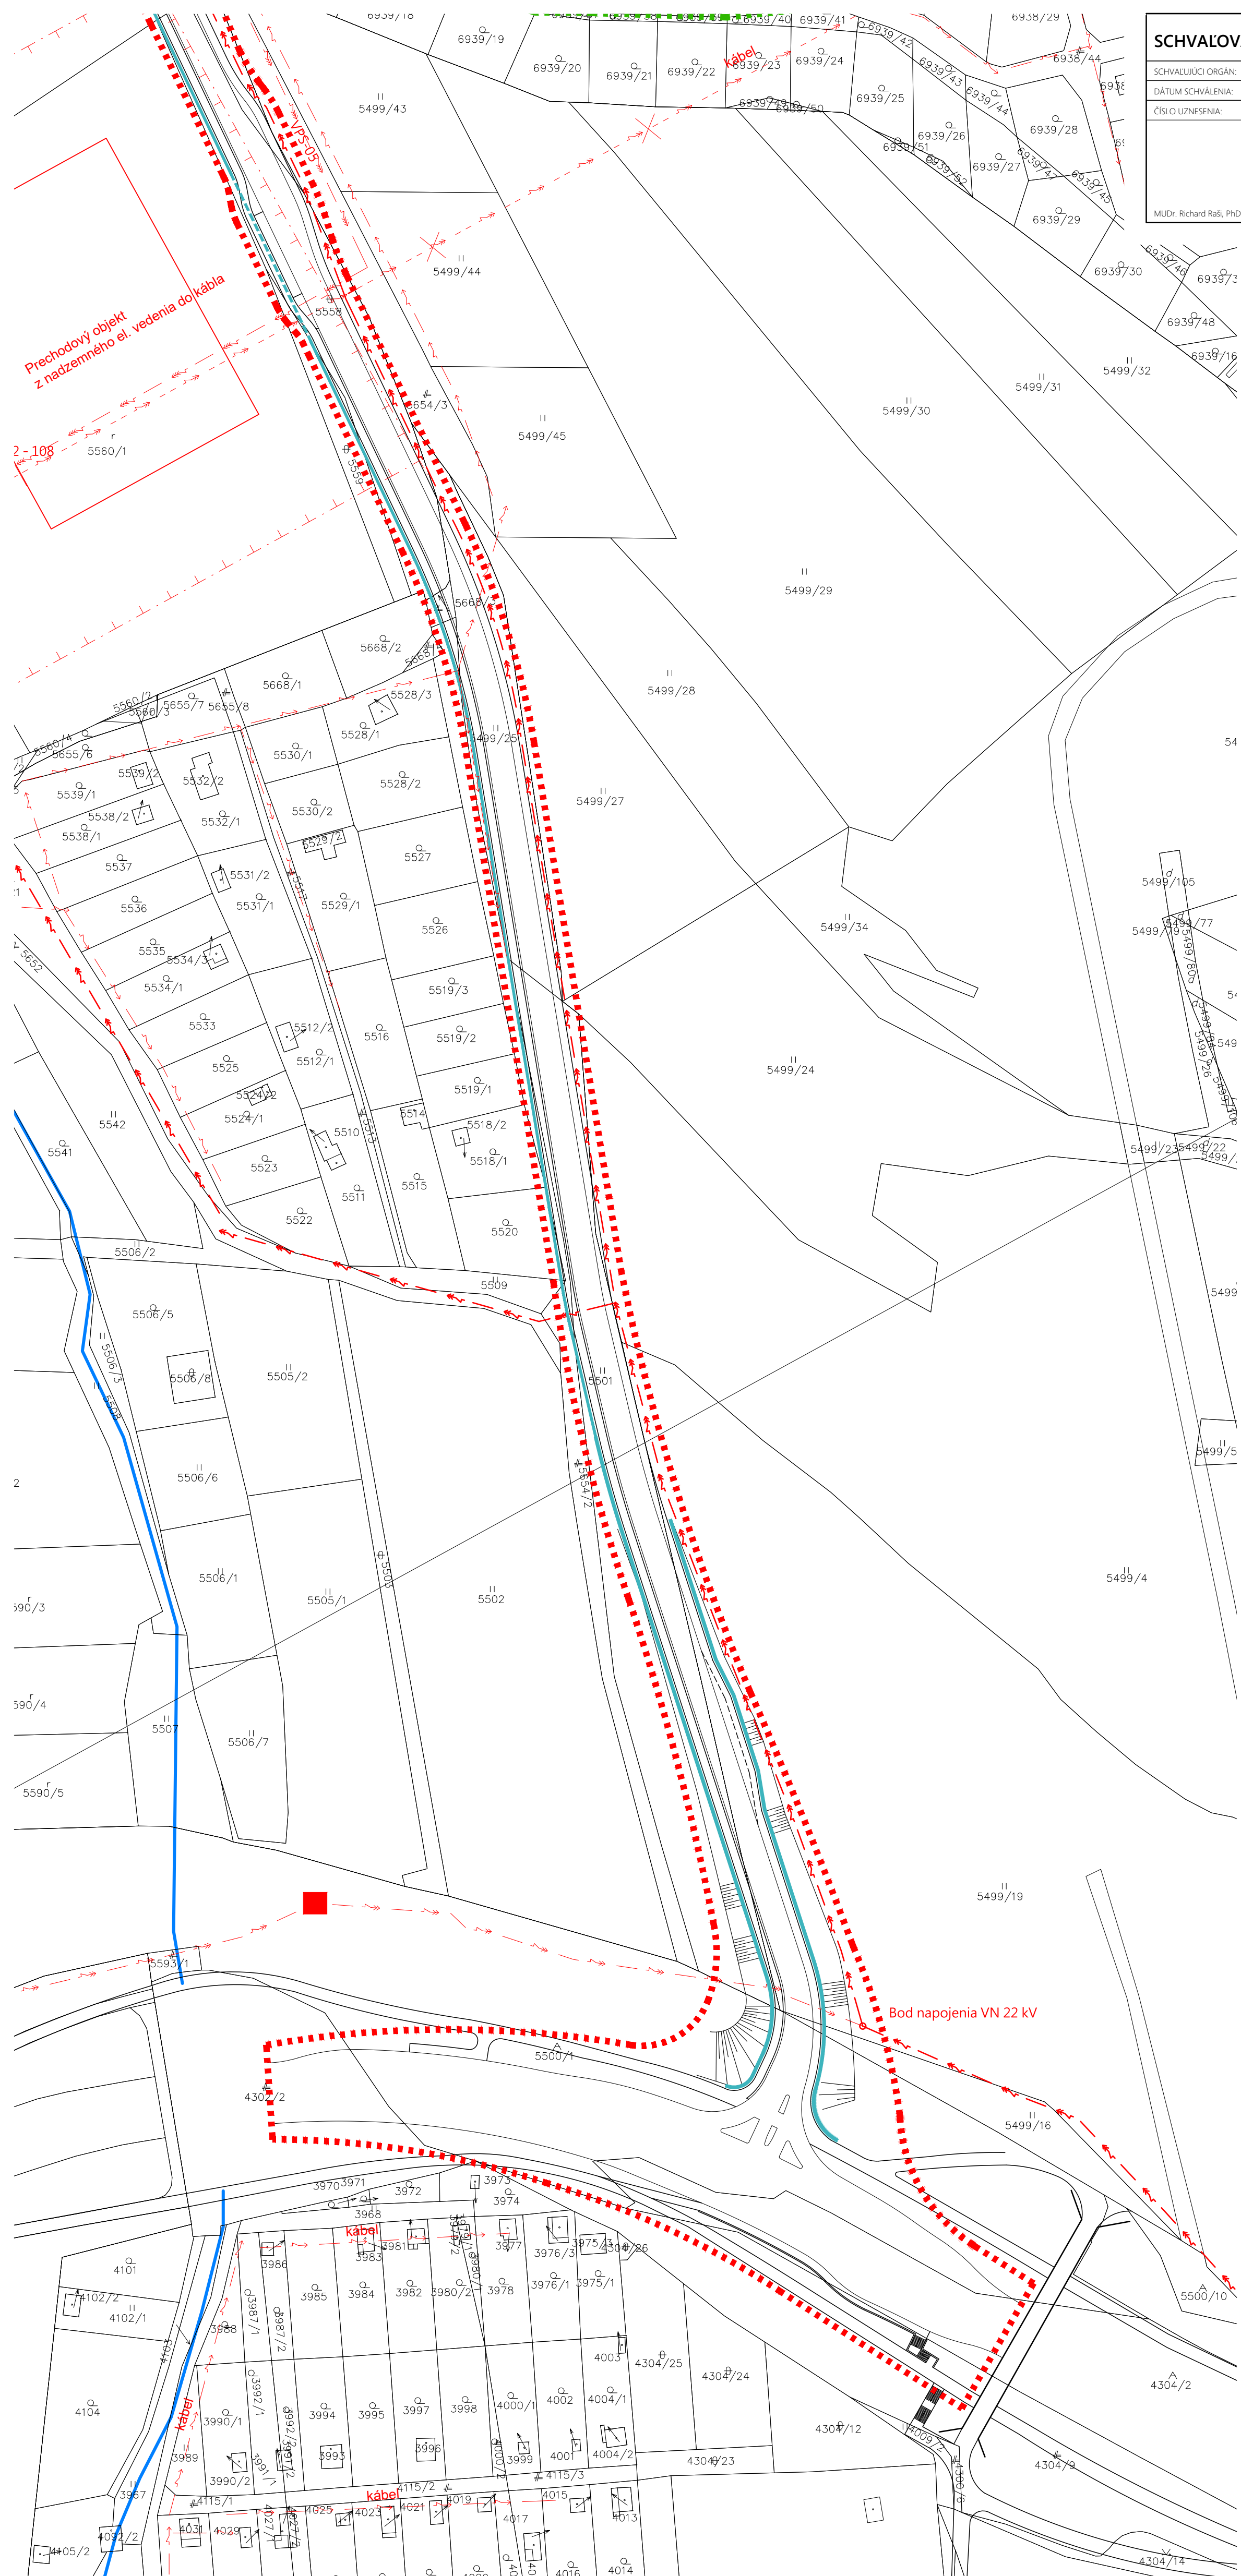

## ZOZNÁM VEREJNOPROSPEŠNÝCH STAVIEB

- VPS 05 VN prípojka
- VPS 06 VN rozvod
- VPS 07 NN rozvod
- VPS 08 Verejné osvetlenie
- VPS 09 STL plynovod
- VPS 10 Telekomunikačné rozvody
- VPS 11 Trafostanica č. 1
- VPS 12 Trafostanica č. 2
- VPS 13 Trafostanica č. 3
- VPS 14 Trafostanica č. 4

## POZNÁMKY

- Presná poloha technickej infraštruktúry je z dôvodu použitej mierky a prehľadnosti orientačná.

## VYSVETLIVKY


- | STAV | NÁVRH                                       |
|------|---|
|      | Hranica riešeného územia                    |
|      | Dotknuté územie technickou infraštruktúrou  |
|      | Existujúce objekty                          |
|      | Optimálna (nezáväzná) poloha objektov       |
|      | Stavebná čiara                              |
|      | Vymedzenie stavebných pozemkov – záväzné    |
|      | Vymedzenie stavebných pozemkov – doporučené |
|      | Plochy vodných tokov                        |

### INŽINIERSKÉ SIEŤE - ZÁSOBOVANIE ELEKTRINOU

- VN vedenie podzemné 110 kV
- VN vedenie vzdušné 110 kV
- VN vedenie podzemné 22 kV
- VN vedenie vzdušné 22 kV
- NN vedenia podzemné 0,4 kV
- Ochranné pásmo
- Trafostanica

### INŽINIERSKÉ SIEŤE - ZÁSOBOVANIE ZEMNÝM PLYNOM

- STL Plynovod

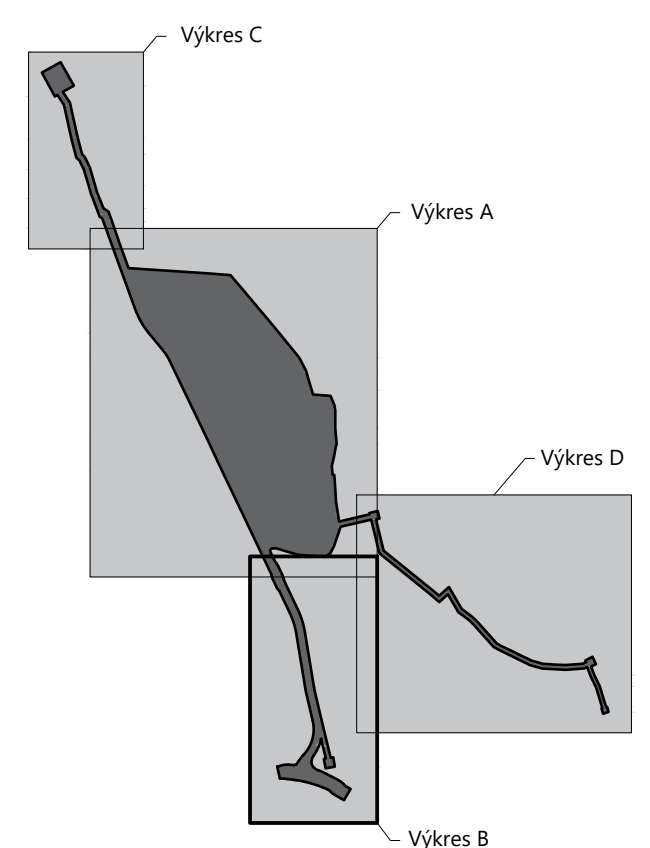

100 m

		<b>KOPA</b> s.r.o. kolektívne personalistické architektúry	
Šoltésovej 1, 040 01 Košice, SLOVAK REPUBLIC		Tel.: +4217 6782977, Fax: +421/55/6780953	
E-mail: kopa@kopa.sk, Web: www.kopa.sk			
ZÓNA			
<b>Územný plán zóny "Košice - POD BANKOVOM"</b>			
ORGÁN ÚZEMNEHO PLÁNOVANIA, KTORÝ OBSTARÁVA DOKUMENTÁCIU			
Mesto Košice, Trieda SNP 48/A, 040 11 Košice			
OSO ÚPP a ÚPD	Ing. arch. Vladimír Debnár		
SPRACOVATEL	Ing. arch. Martin Baloga, PhD		
HĽAVNÝ RIEŠITEĽ	Ing. arch. Štefan Pacák		
DIGITÁLNE SPRACOVANIE	Ing. arch. Tomáš Varga		
ODBORNÍ PROJEKTANTI	Ing. Juraj Jochman, Ing. Vladimír Vydra		
LOKALITA	OKRES KOŠICE I K.Ú. SEVERNÉ MESTO		
	PAR.Č. 6927/29, 30, 35, 36, 28 6928/1, 2 6929		
OBSAH			
<b>Verejná technická vybavenosť - energetika</b>			
DÁTUM	FORMÁT	MIERKA	ARCH.ČÍSLO
12 / 2017	440 x 670	1:1000	03.3 - B