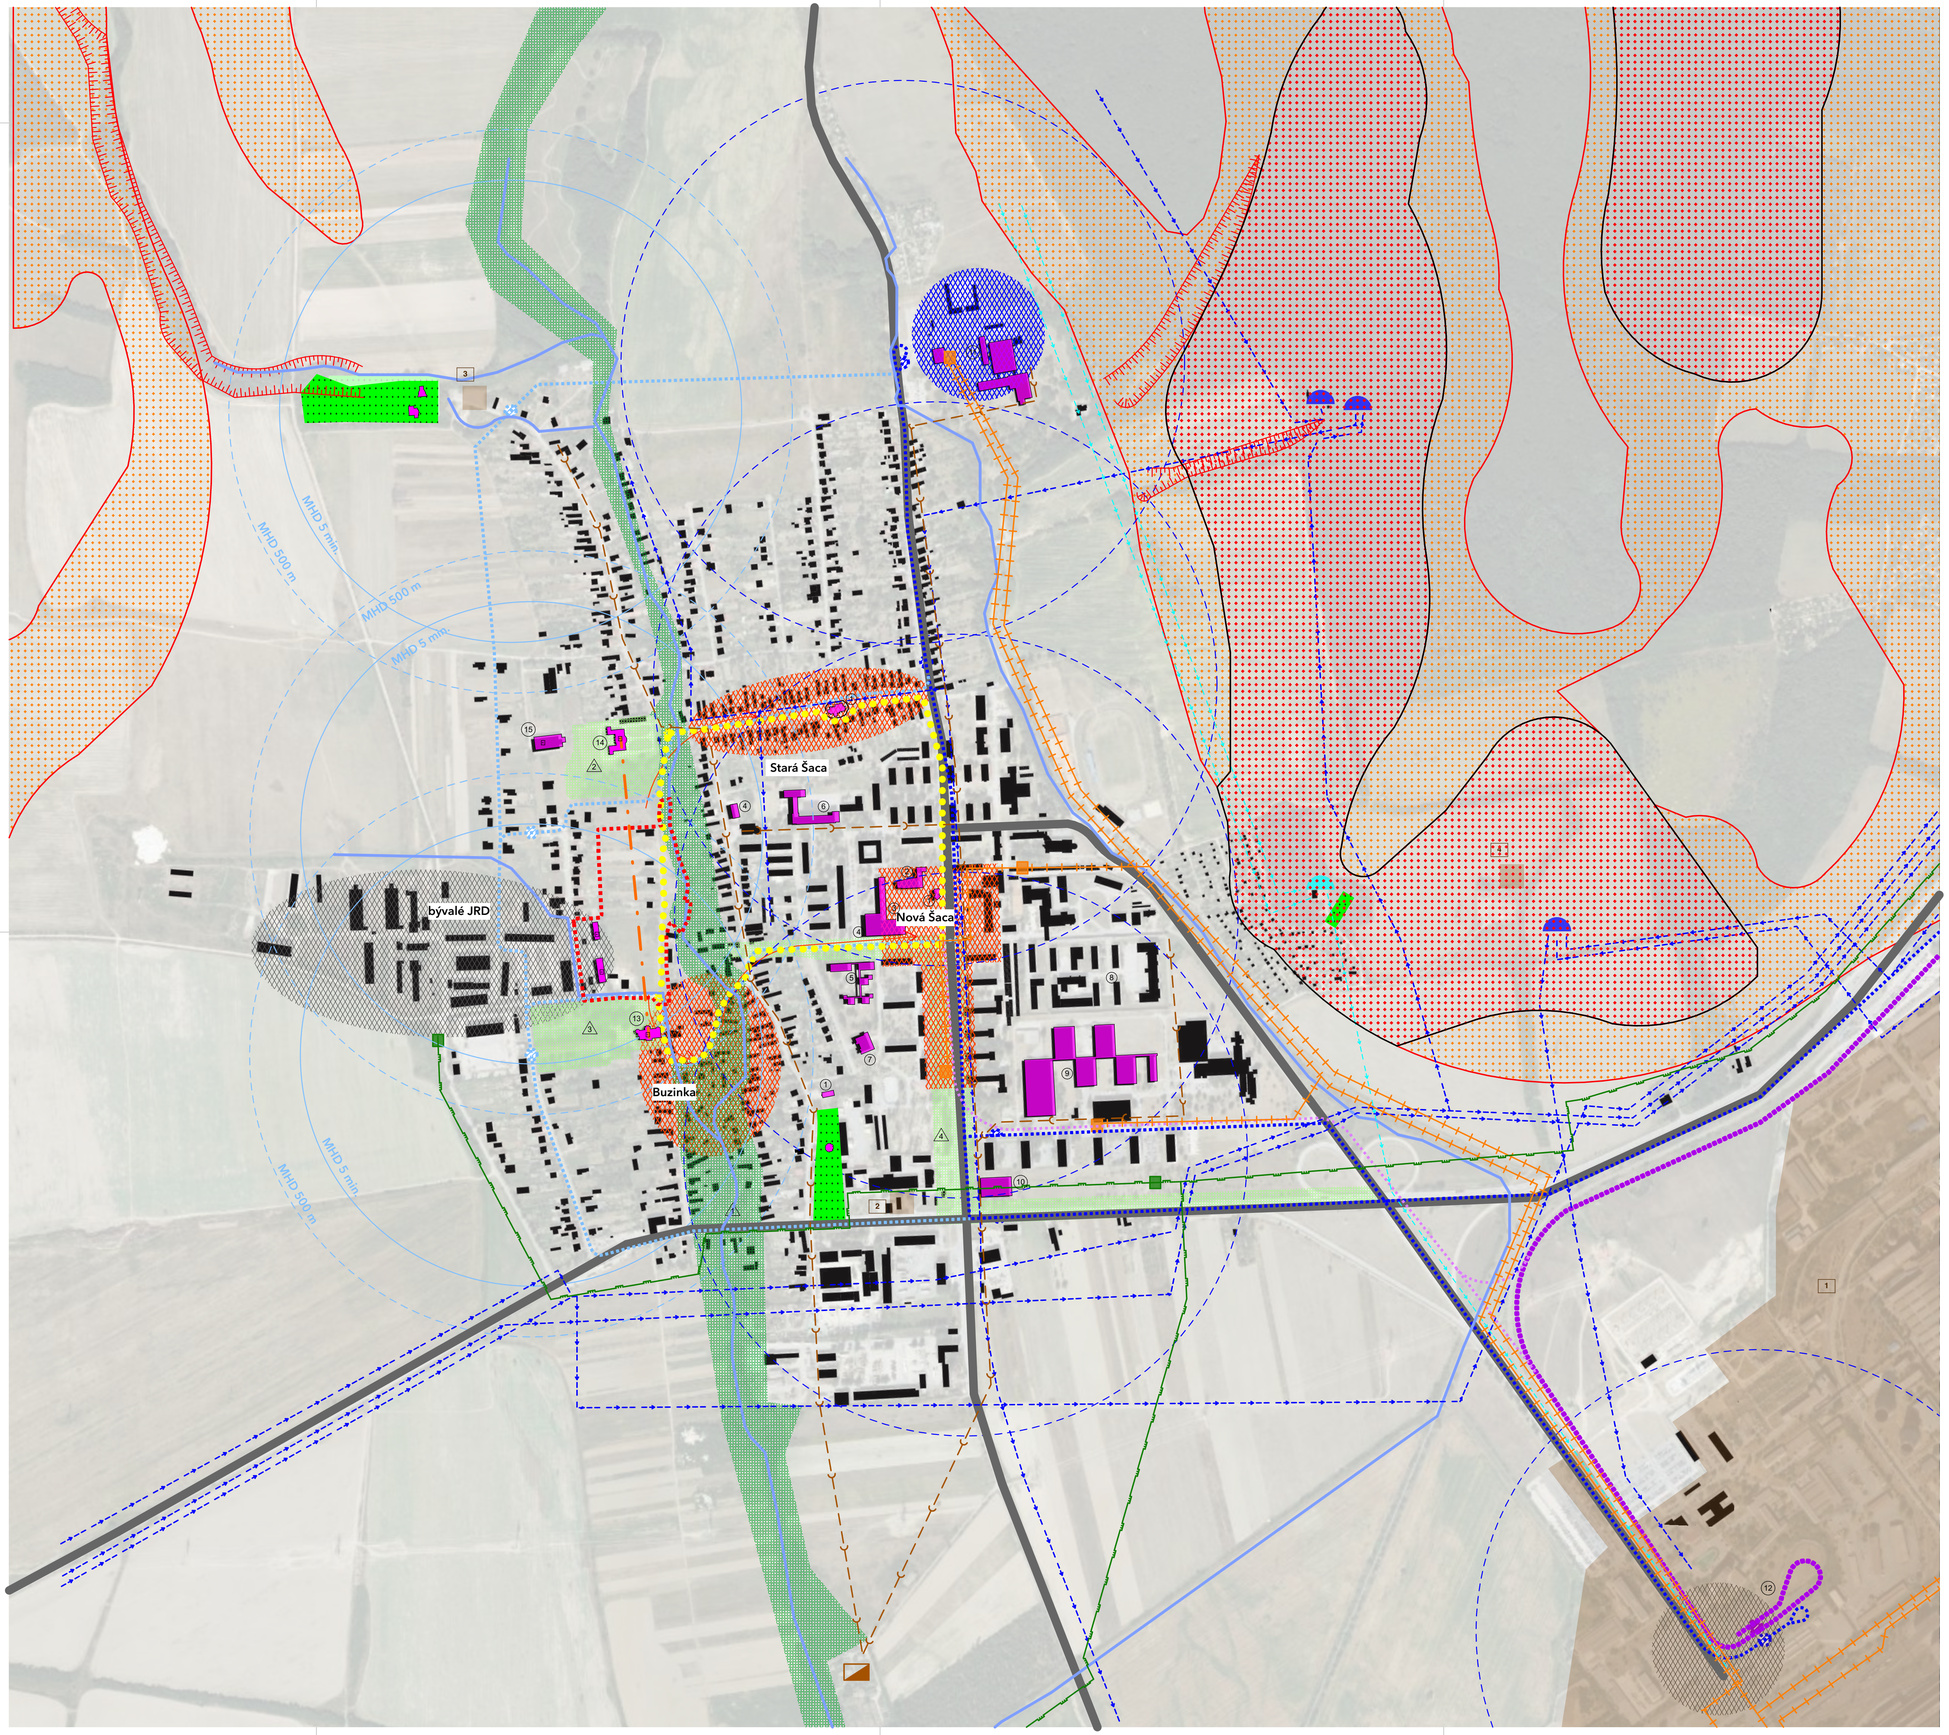


LEGENDA:

STAV	NÁVRH	
		HRANICA RIEŠENÉHO ÚZEMIA
		KOĽAJOVÁ MHD
		CESTNÁ MHD
		DOCHÁDZKOVÁ VZDIALENOSŤ MHD
		PEŠÍ OKRUH
		NEFUNKČNÁ KOMPOZIČNÁ OS MEDZI KAŠTIELMI
		ZBERNÉ KOMUNIKÁCIE
		BUDOVY
		OBČIANSKÉ STAVBY
		VODNÉ TOKY
		VODOVOD
		ÚŽITKOVÝ VODOVOD
		KANALIZÁCIA
		VTL PLYNOVOD
		TEPLOVOD
		VODOJEM
		ÚŽITKOVÝ VODOJEM
		ČOV
		RS PLYNU
		RS TEPLOVODU
		AKTÍVNE SVAHOVÉ DEFORMÁCIE
		POTENCIONÁLNE SVAHOVÉ DEFORMÁCIE
		ROKLINY
		REGIONÁLNE BIOKORIDORY A BIOCENTRÁ
		MIESTNE BIOKORIDORY A BIOCENTRÁ
		POHREBISKÁ
		EKOLOGICKÉ ZÁŤAŽE

JAVY V ÚZEMÍ

STAVBY:

1. Kostol
2. Kultúrny dom a denné centrum seniorov
3. Miestny úrad
4. Hotel
5. Materská škola
6. Škola
7. Požiarna zbrojnica
8. Ústav výkonu trestu
9. Stredná odborná škola
10. Supermarket
11. Nemocnica
12. Vstupný areál USSteel
13. Klasicistický kaštieľ
14. Rokokový kaštieľ
15. Depozitár VSG

BIOKORIDORY A BIOCENTRÁ

1. BC-R lesný komplex Kodydom - potok Ida - BC-NR Perínske rybníky
2. BC-M Tisy a park barokového kaštieľa v Šaci
3. BC-M park pri klasicistickom kaštieli v Šaci
4. BK-M Cestná komunikácia Šaca -križovatka Šaca – Železiarenská ul. – potok Ida

EKOLOGICKÉ ZÁŤAŽE

1. USSteel
2. ČS PHM
3. Neriadená skládka bez prekrytia
4. Rekultivovaná skládka

Poznámka

Neoddeliteľnou súčasťou tejto dokumentácie je aj sprievodná správa. Pre korektnú interpretáciu výkresovej časti je nevyhnutné oboznámiť sa s obsahom sprievodnej správy a informácie kompletizovať s použitím výkresovej časti.

NEKONEČNO ARCHITEKTI

názov dokumentácie:

IBV ULICA KU MLYNU

OVEROVACIA ŠTÚDIA

obsah výkresu:

Širšie vzťahy

ID ÚPD/ÚPP:		**zadávateľ/orgán ÚP:**
kód obce:	599841	Mestská časť Košice - Šaca
kat. územie:	Košice - Šaca	Železiarenská 9, 040 15 Košice - Šaca

zodpovedný projektant:

spracovateľ dokumentácie:
nekonečno s.r.o., Vysokoškolská 38/1, 040 01, Košice,
M: +421 911 565 077, @: info@nekonecno.sk

vypracovali:
Ing. arch. Matúš Človiček,
Ing. arch. Matúš Mudrák

Táto projektová dokumentácia je chránená autorským právom, jej kopírovanie bez súhlasu autora je trestné podľa §21 d) Zákona č. 185/2015 Z.Z. Slovenskej republiky

paré:	druh ÚPD/ÚPP:	mierka výkresu:	stupeň:	ID akcie/ číslo výkresu:
1 2	OŠ	1:5000	Návrh	2020-04-A 01