


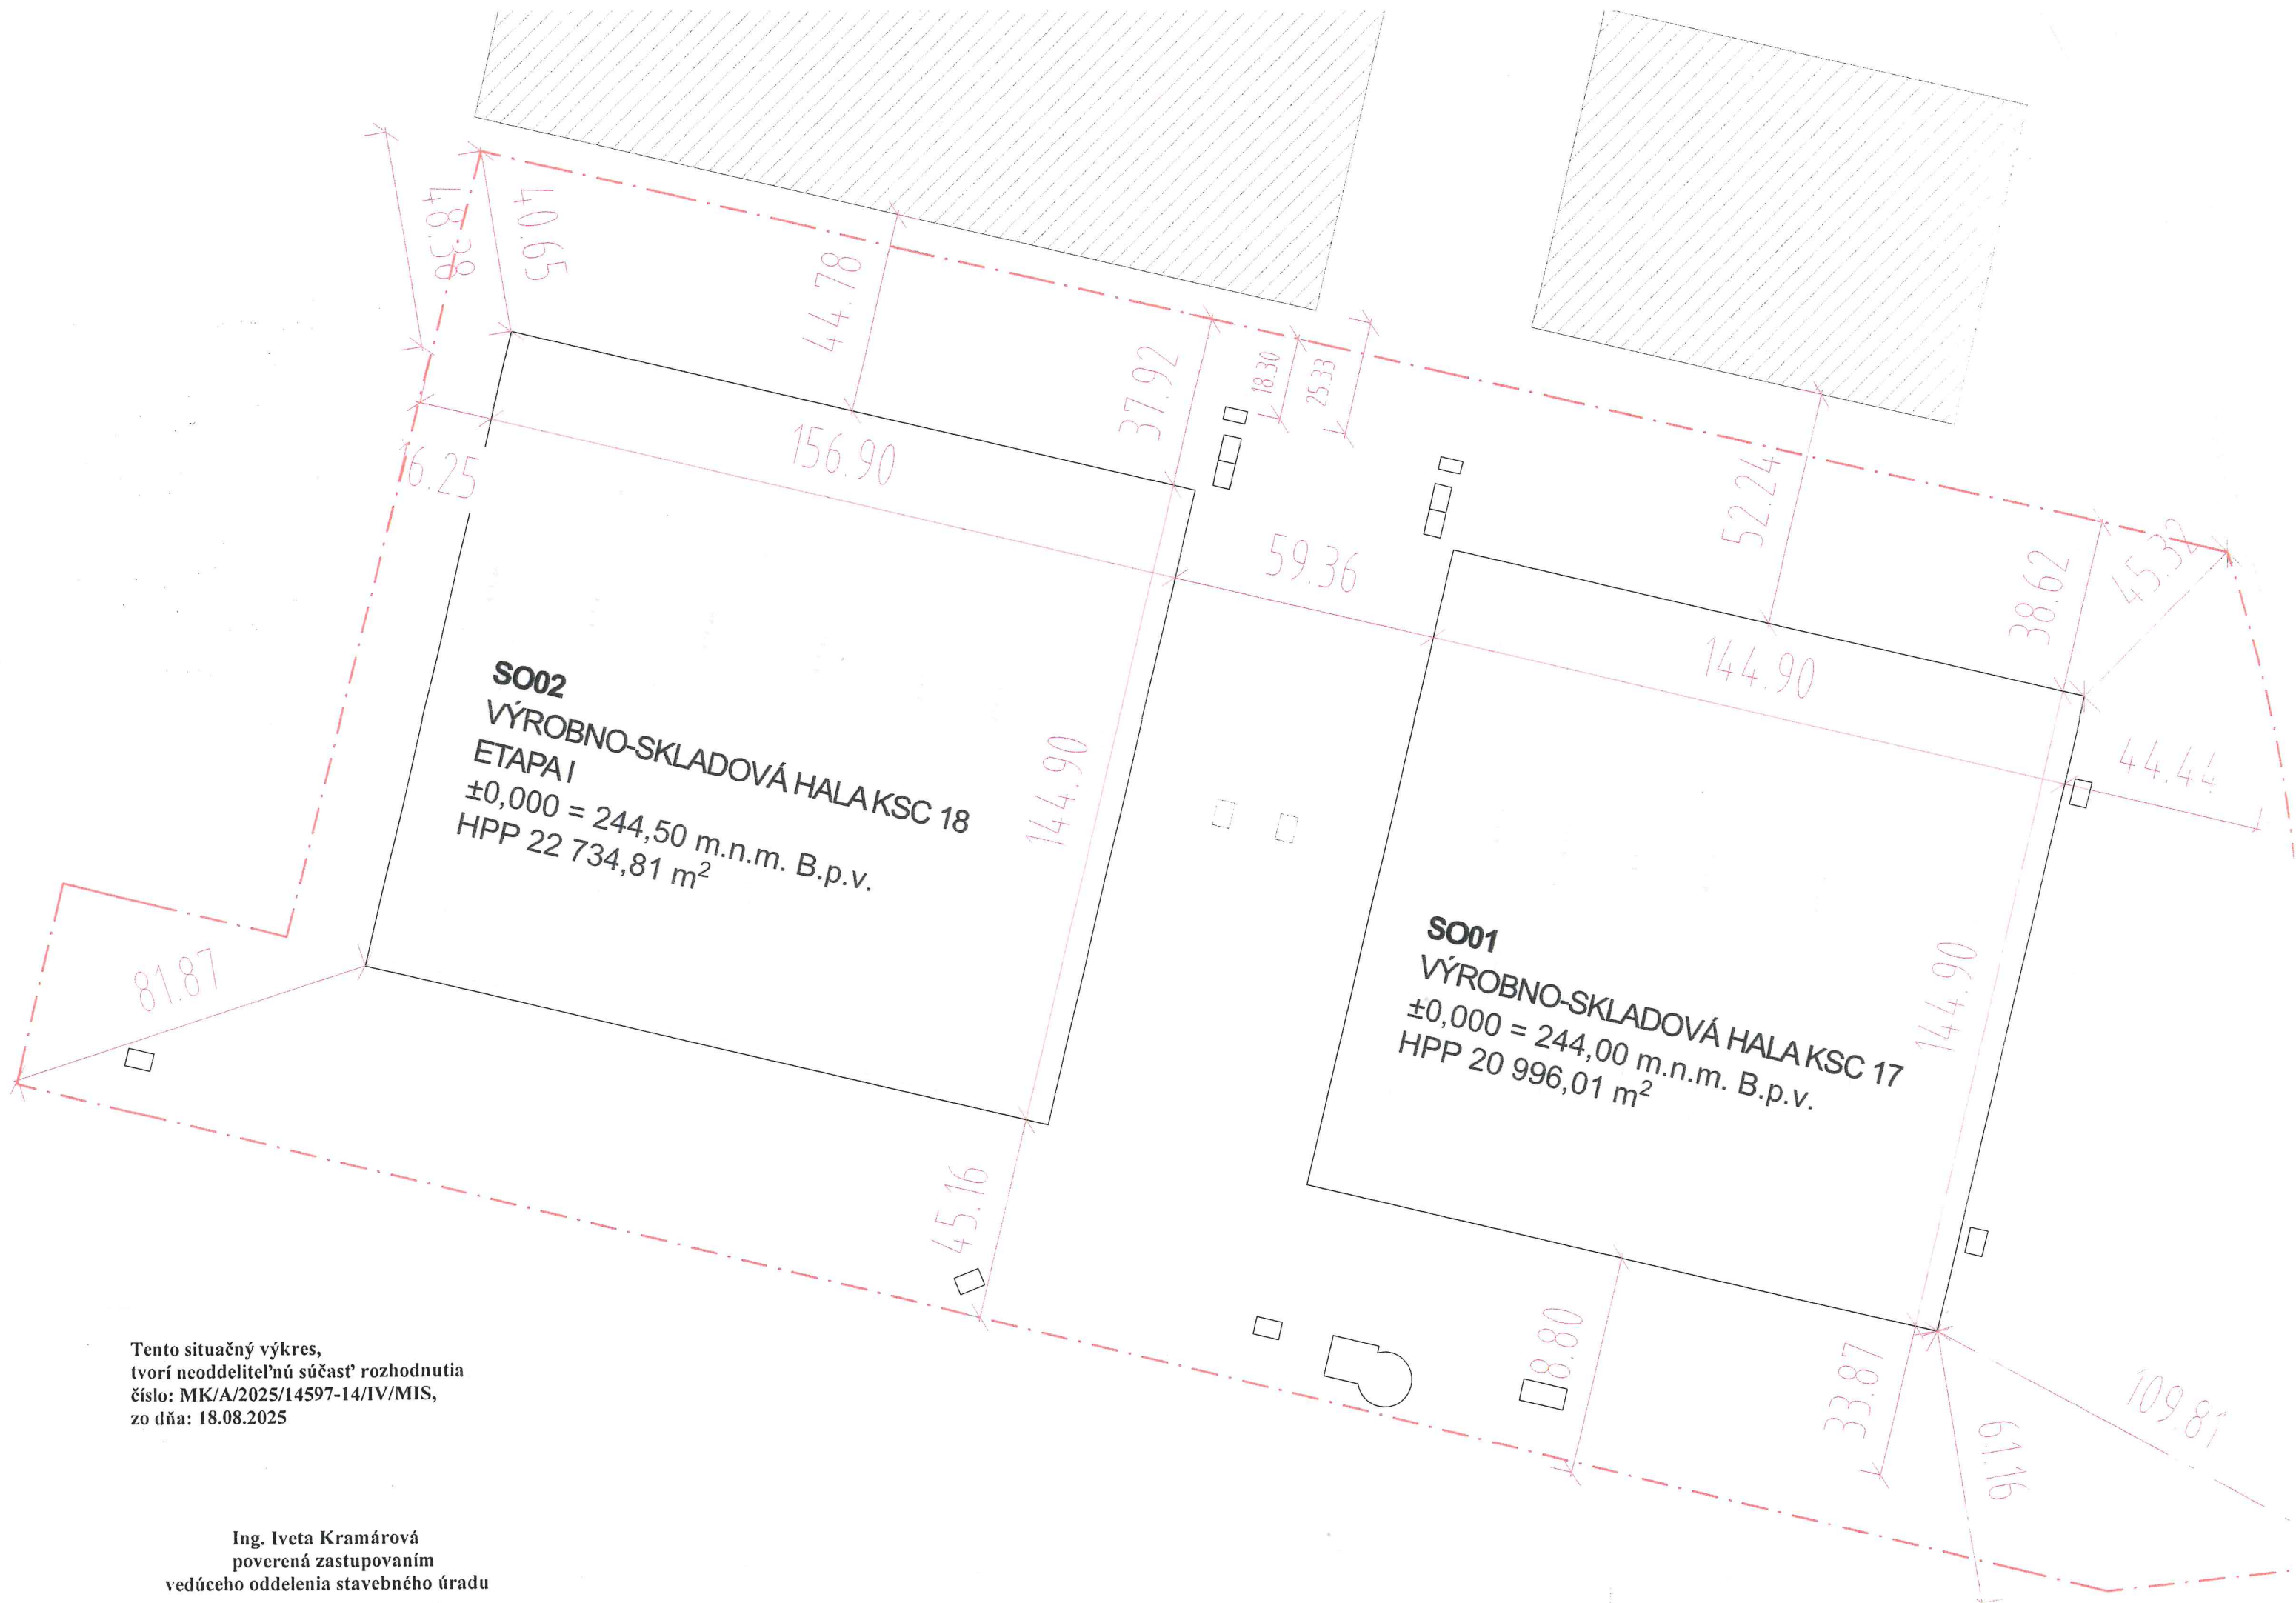

Tento situačný výkres,
tvorí neoddeliteľnú súčasť rozhodnutia
číslo: MK/A/2025/14597-14/IV/MIS,
zo dňa: 18.08.2025

Ing. Iveta Kramárová
poverená zastupovaním
vedúceho oddelenia stavebného úradu