



Legenda
 - - - Hranice k.ú.

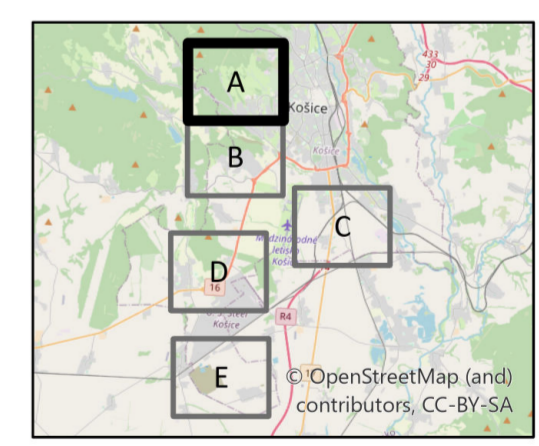


ÚZEMNÝ PLÁN HSA KOŠICE
zmeny a doplnky č. 20/2022
 Návrh na prerokovanie

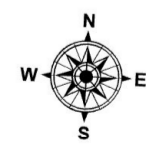


Obstarávateľ: Mesto Košice
 Odborne spôsobilá osoba pre obstaranie ÚPP a ÚPD:
 Ing. arch. Miroslav Rohál
 Spracovateľ: Ing. arch. Martin Baloga, PhD.
 Dátum: september 2022


ZÁSOBOVANIE TEPLOM A PLYNOM 05

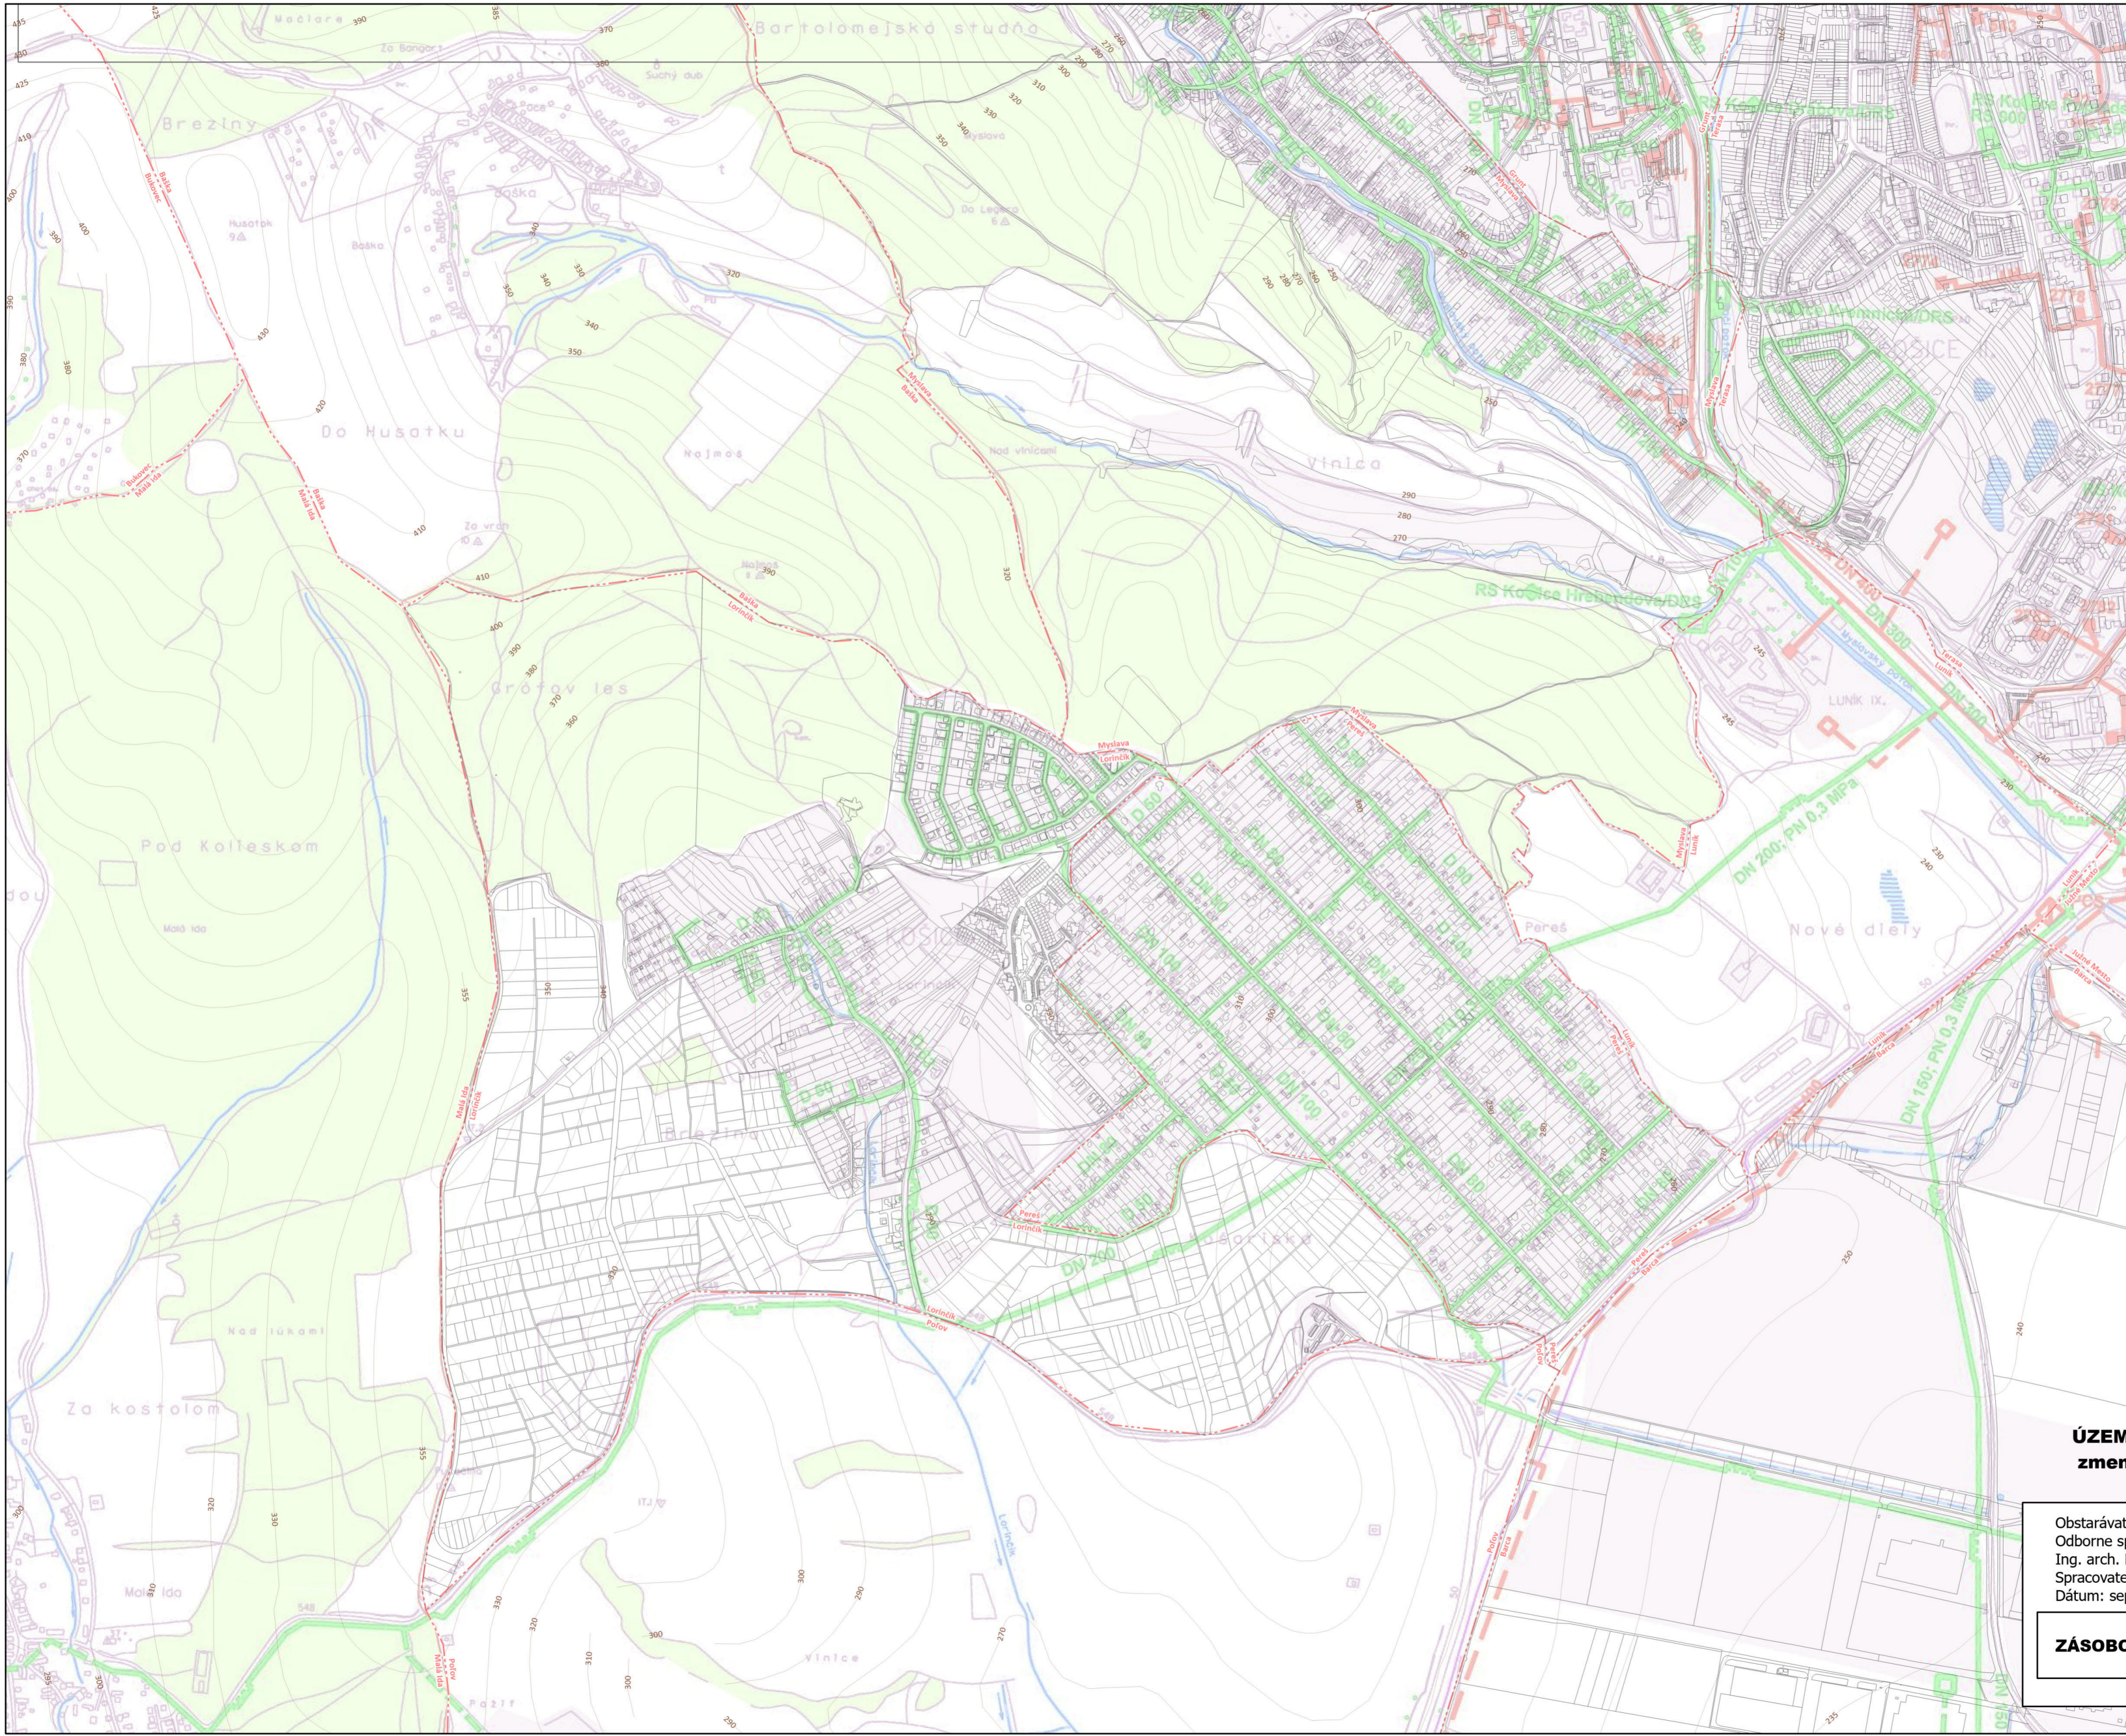

Legenda
 - - - Hranice k.ú.

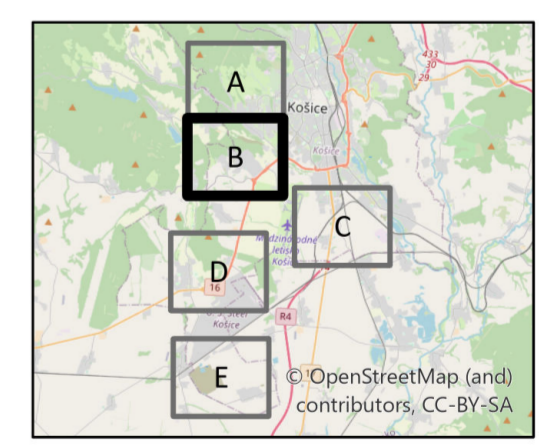


ÚZEMNÝ PLÁN HSA KOŠICE
zmeny a doplnky č. 20/2022
 Návrh na prerokovanie

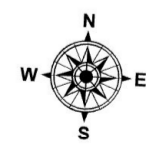


Obstarávateľ: Mesto Košice
 Odborne spôsobilá osoba pre obstaranie ÚPP a ÚPD:
 Ing. arch. Miroslav Roháč
 Spracovateľ: Ing. arch. Martin Baloga, PhD.
 Dátum: september 2022

ZÁSOBOVANIE TEPLOM A PLYNOM 05

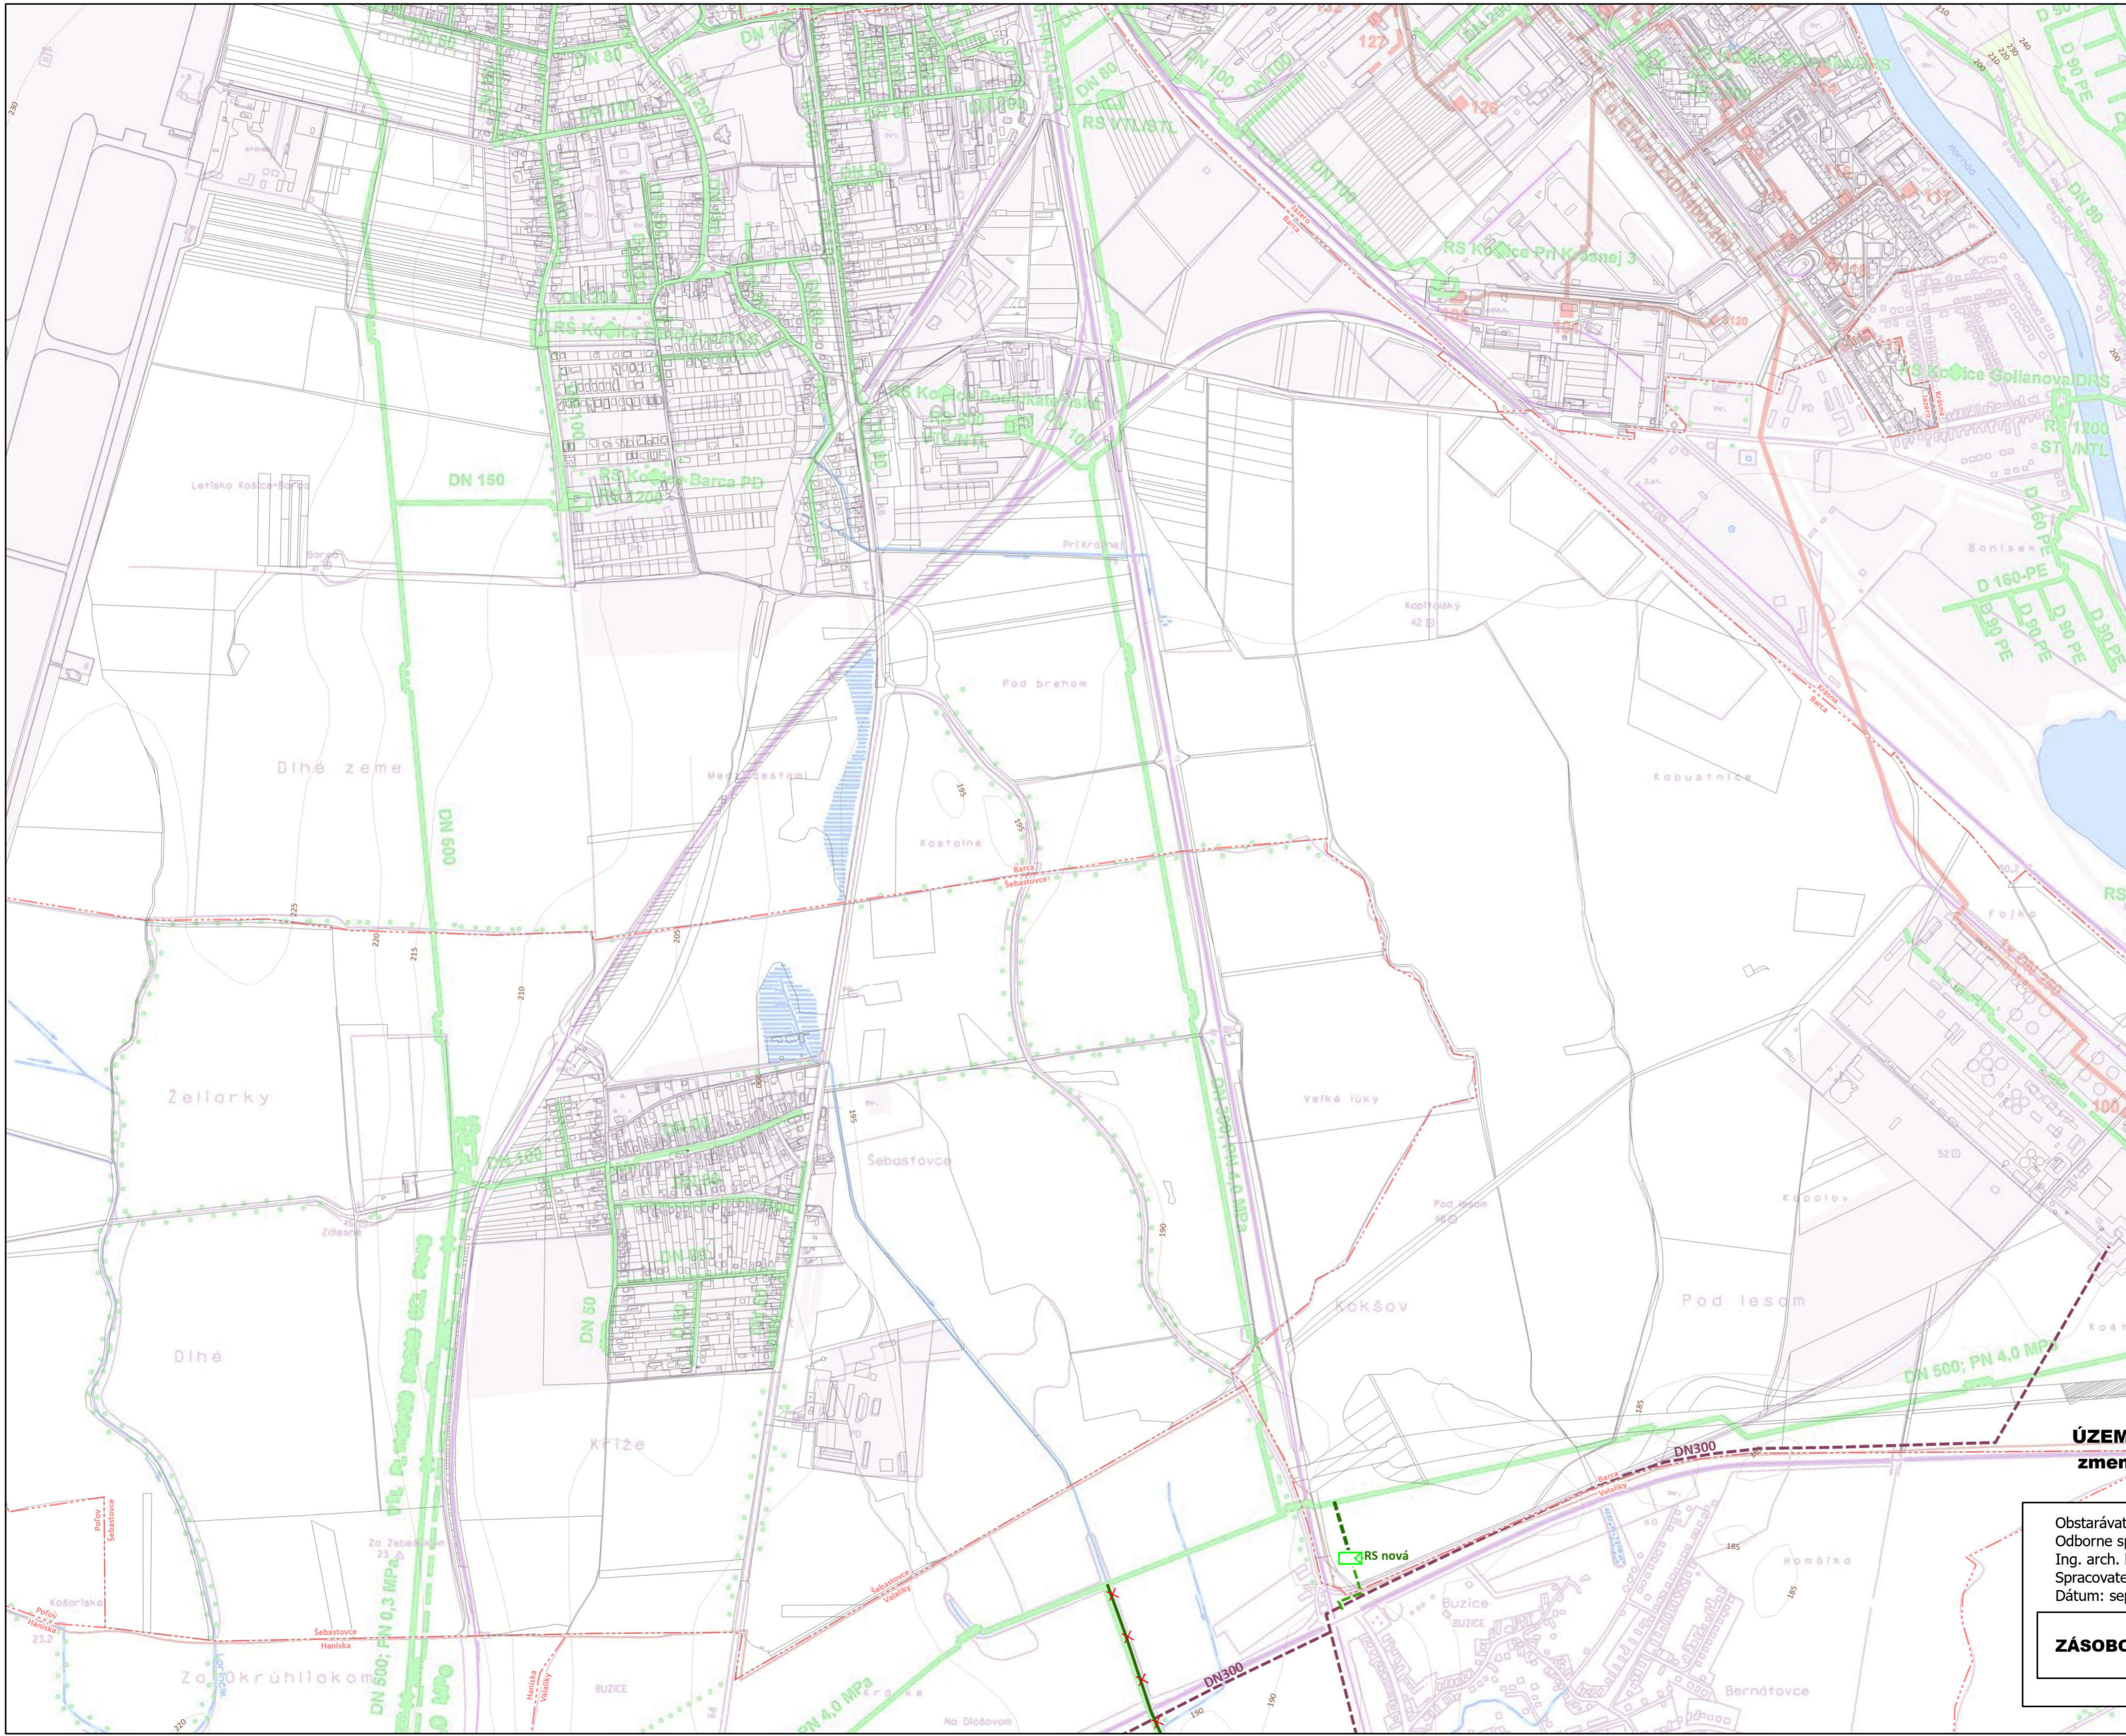


Legenda

- Hranice k.ú.
- Regulačná stanica plynu,návrh
- VTL plynovod,návrh
- VTL plynovod,na zrušenie
- STL plynovod,návrh
- Teplovod,návrh

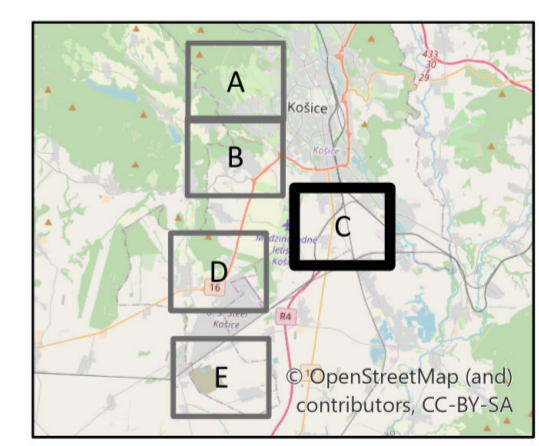


ÚZEMNÝ PLÁN HSA KOŠICE
zmeny a doplnky č. 20/2022
 Návrh na prerokovanie

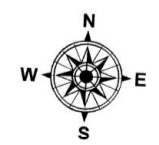


Obstarávateľ: Mesto Košice
 Odborne spôsobilá osoba pre obstaranie ÚPP a ÚPD:
 Ing. arch. Miroslav Rohál
 Spracovateľ: Ing. arch. Martin Baloga, PhD.
 Dátum: september 2022


ZÁSOBOVANIE TEPLOM A PLYNOM 05

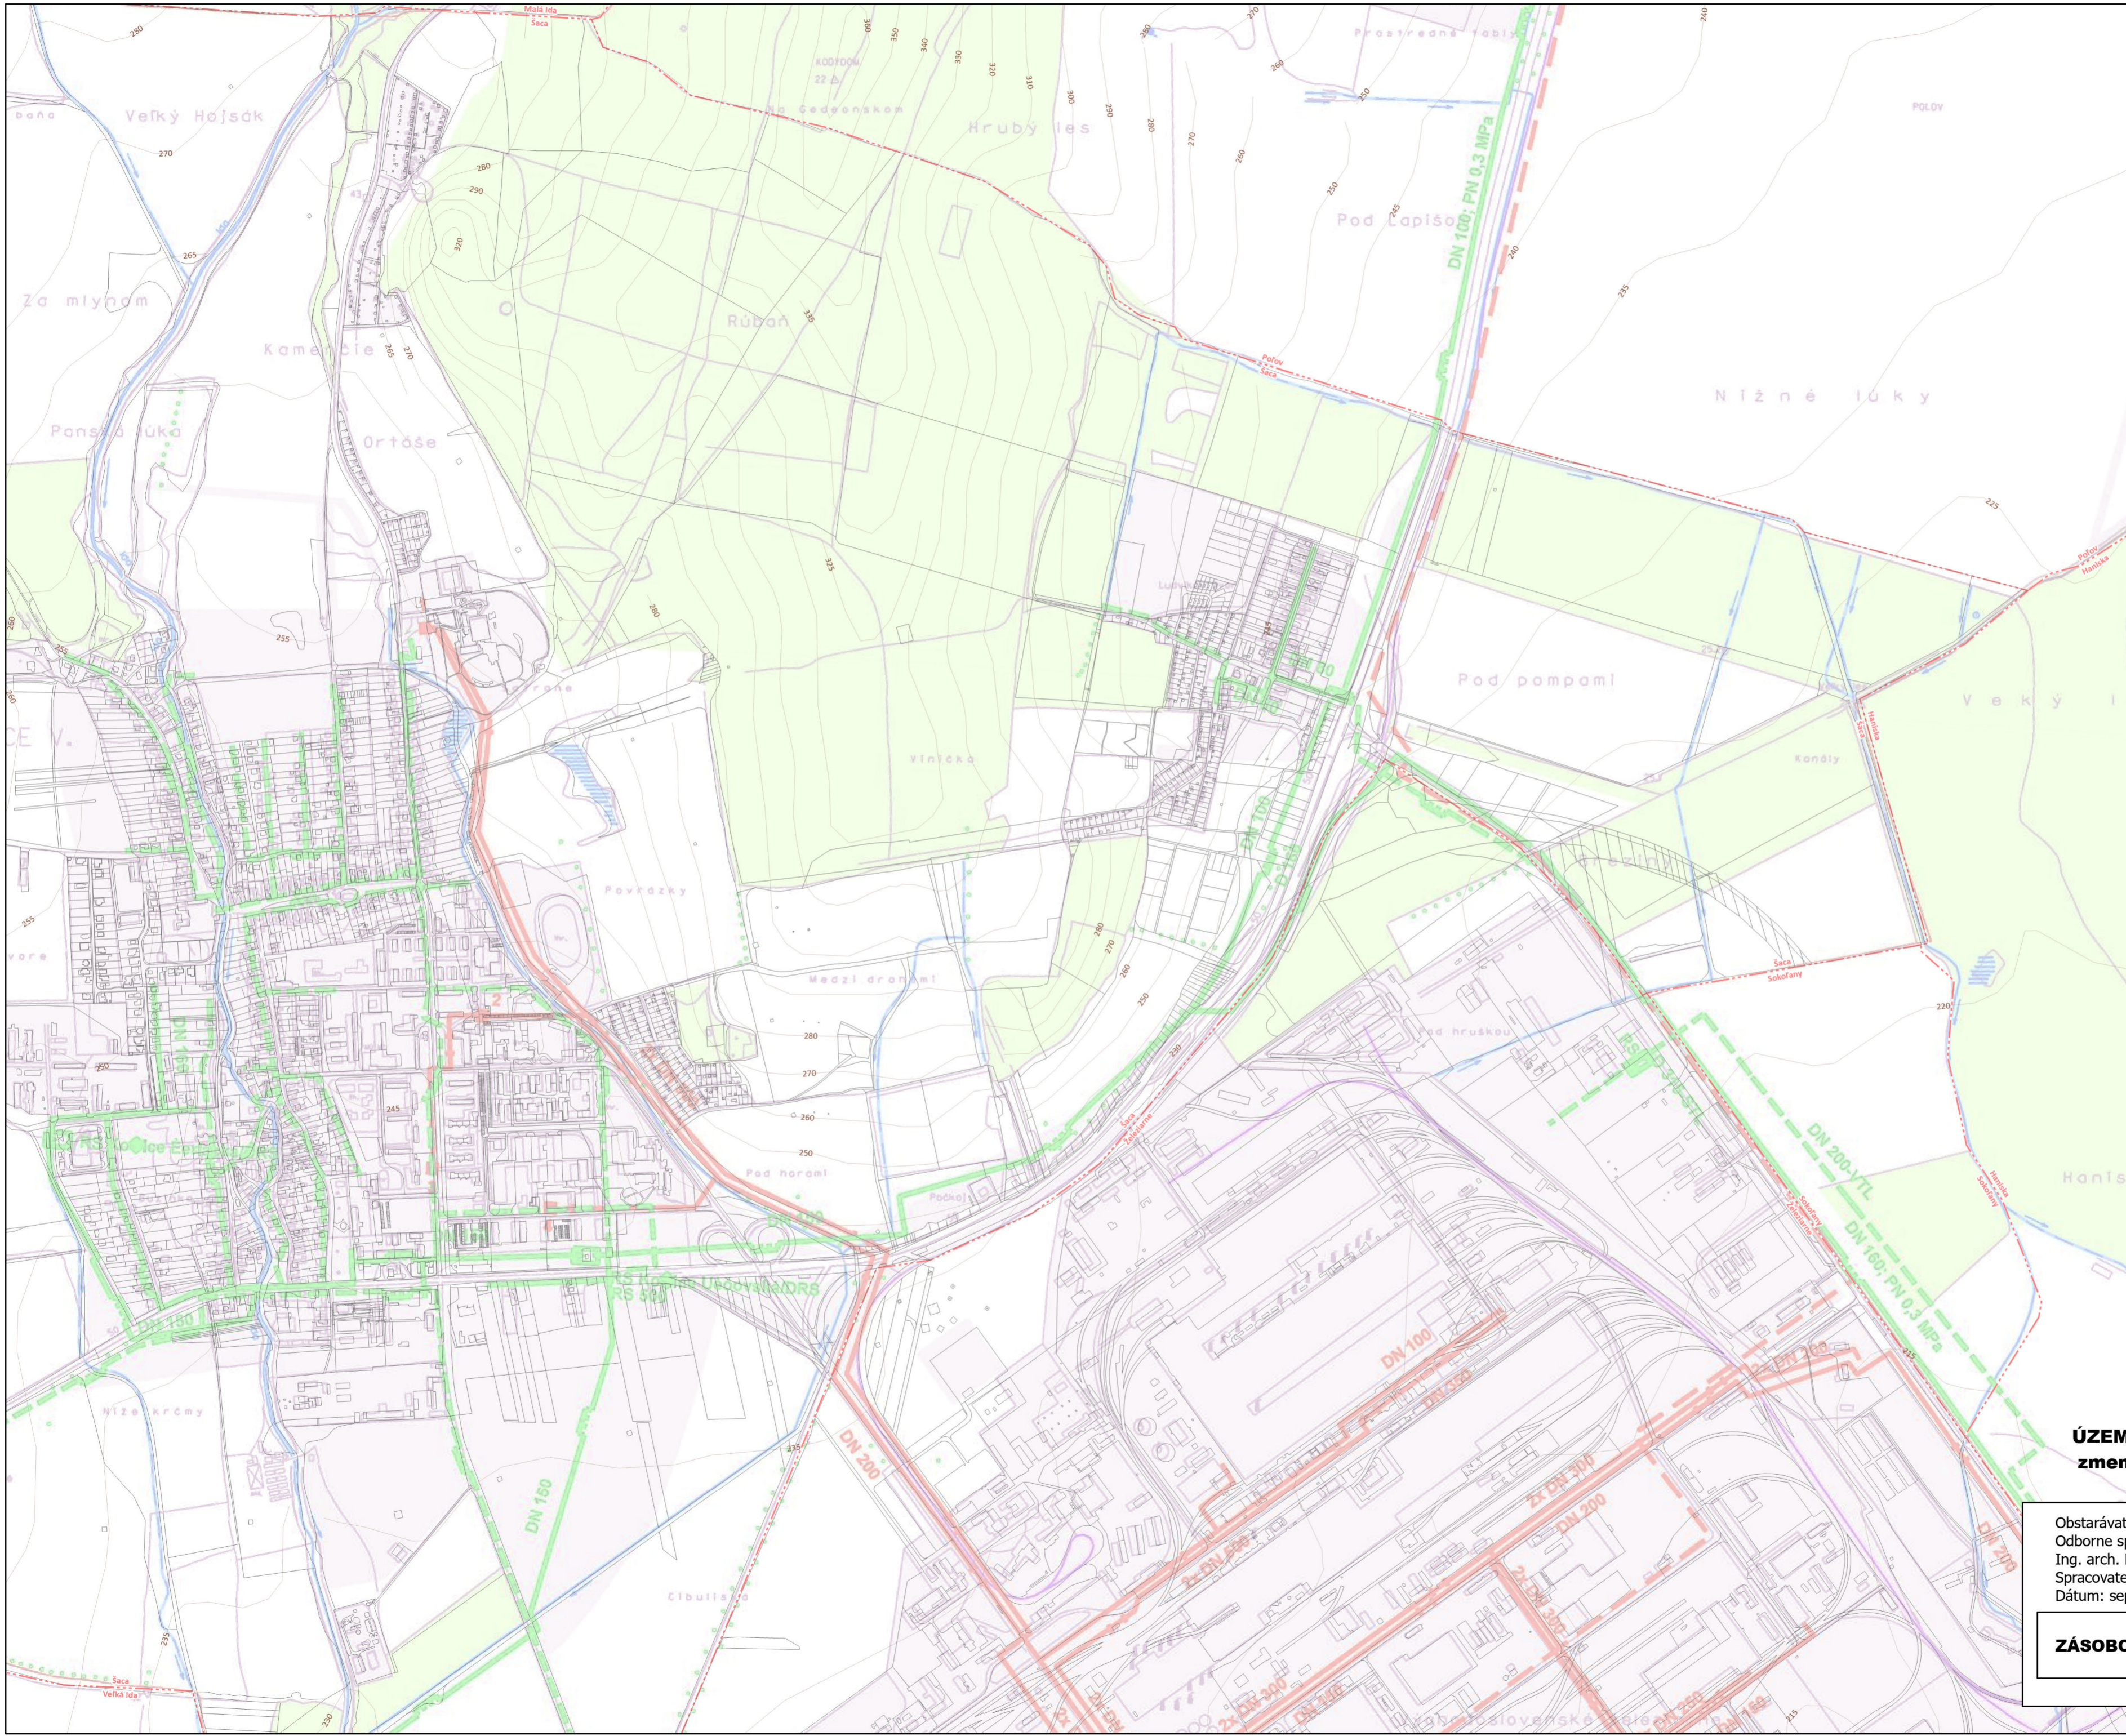

Legenda
 --- Hranice k.ú.

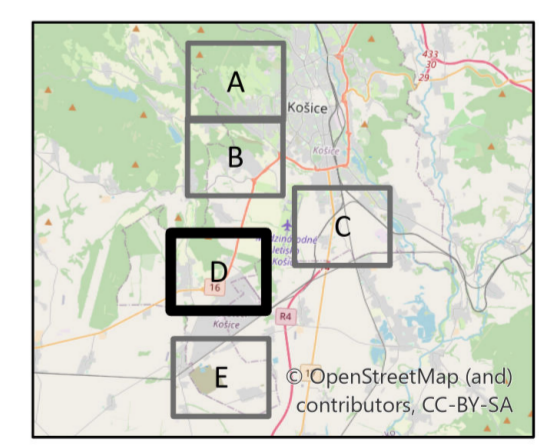


ÚZEMNÝ PLÁN HSA KOŠICE
zmeny a doplnky č. 20/2022
 Návrh na prerokovanie

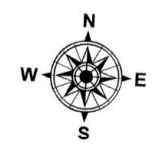


Obstarávateľ: Mesto Košice
 Odborne spôsobilá osoba pre obstaranie ÚPP a ÚPD:
 Ing. arch. Miroslav Roháč
 Spracovateľ: Ing. arch. Martin Baloga, PhD.
 Dátum: september 2022


ZÁSOBOVANIE TEPLOM A PLYNOM 05

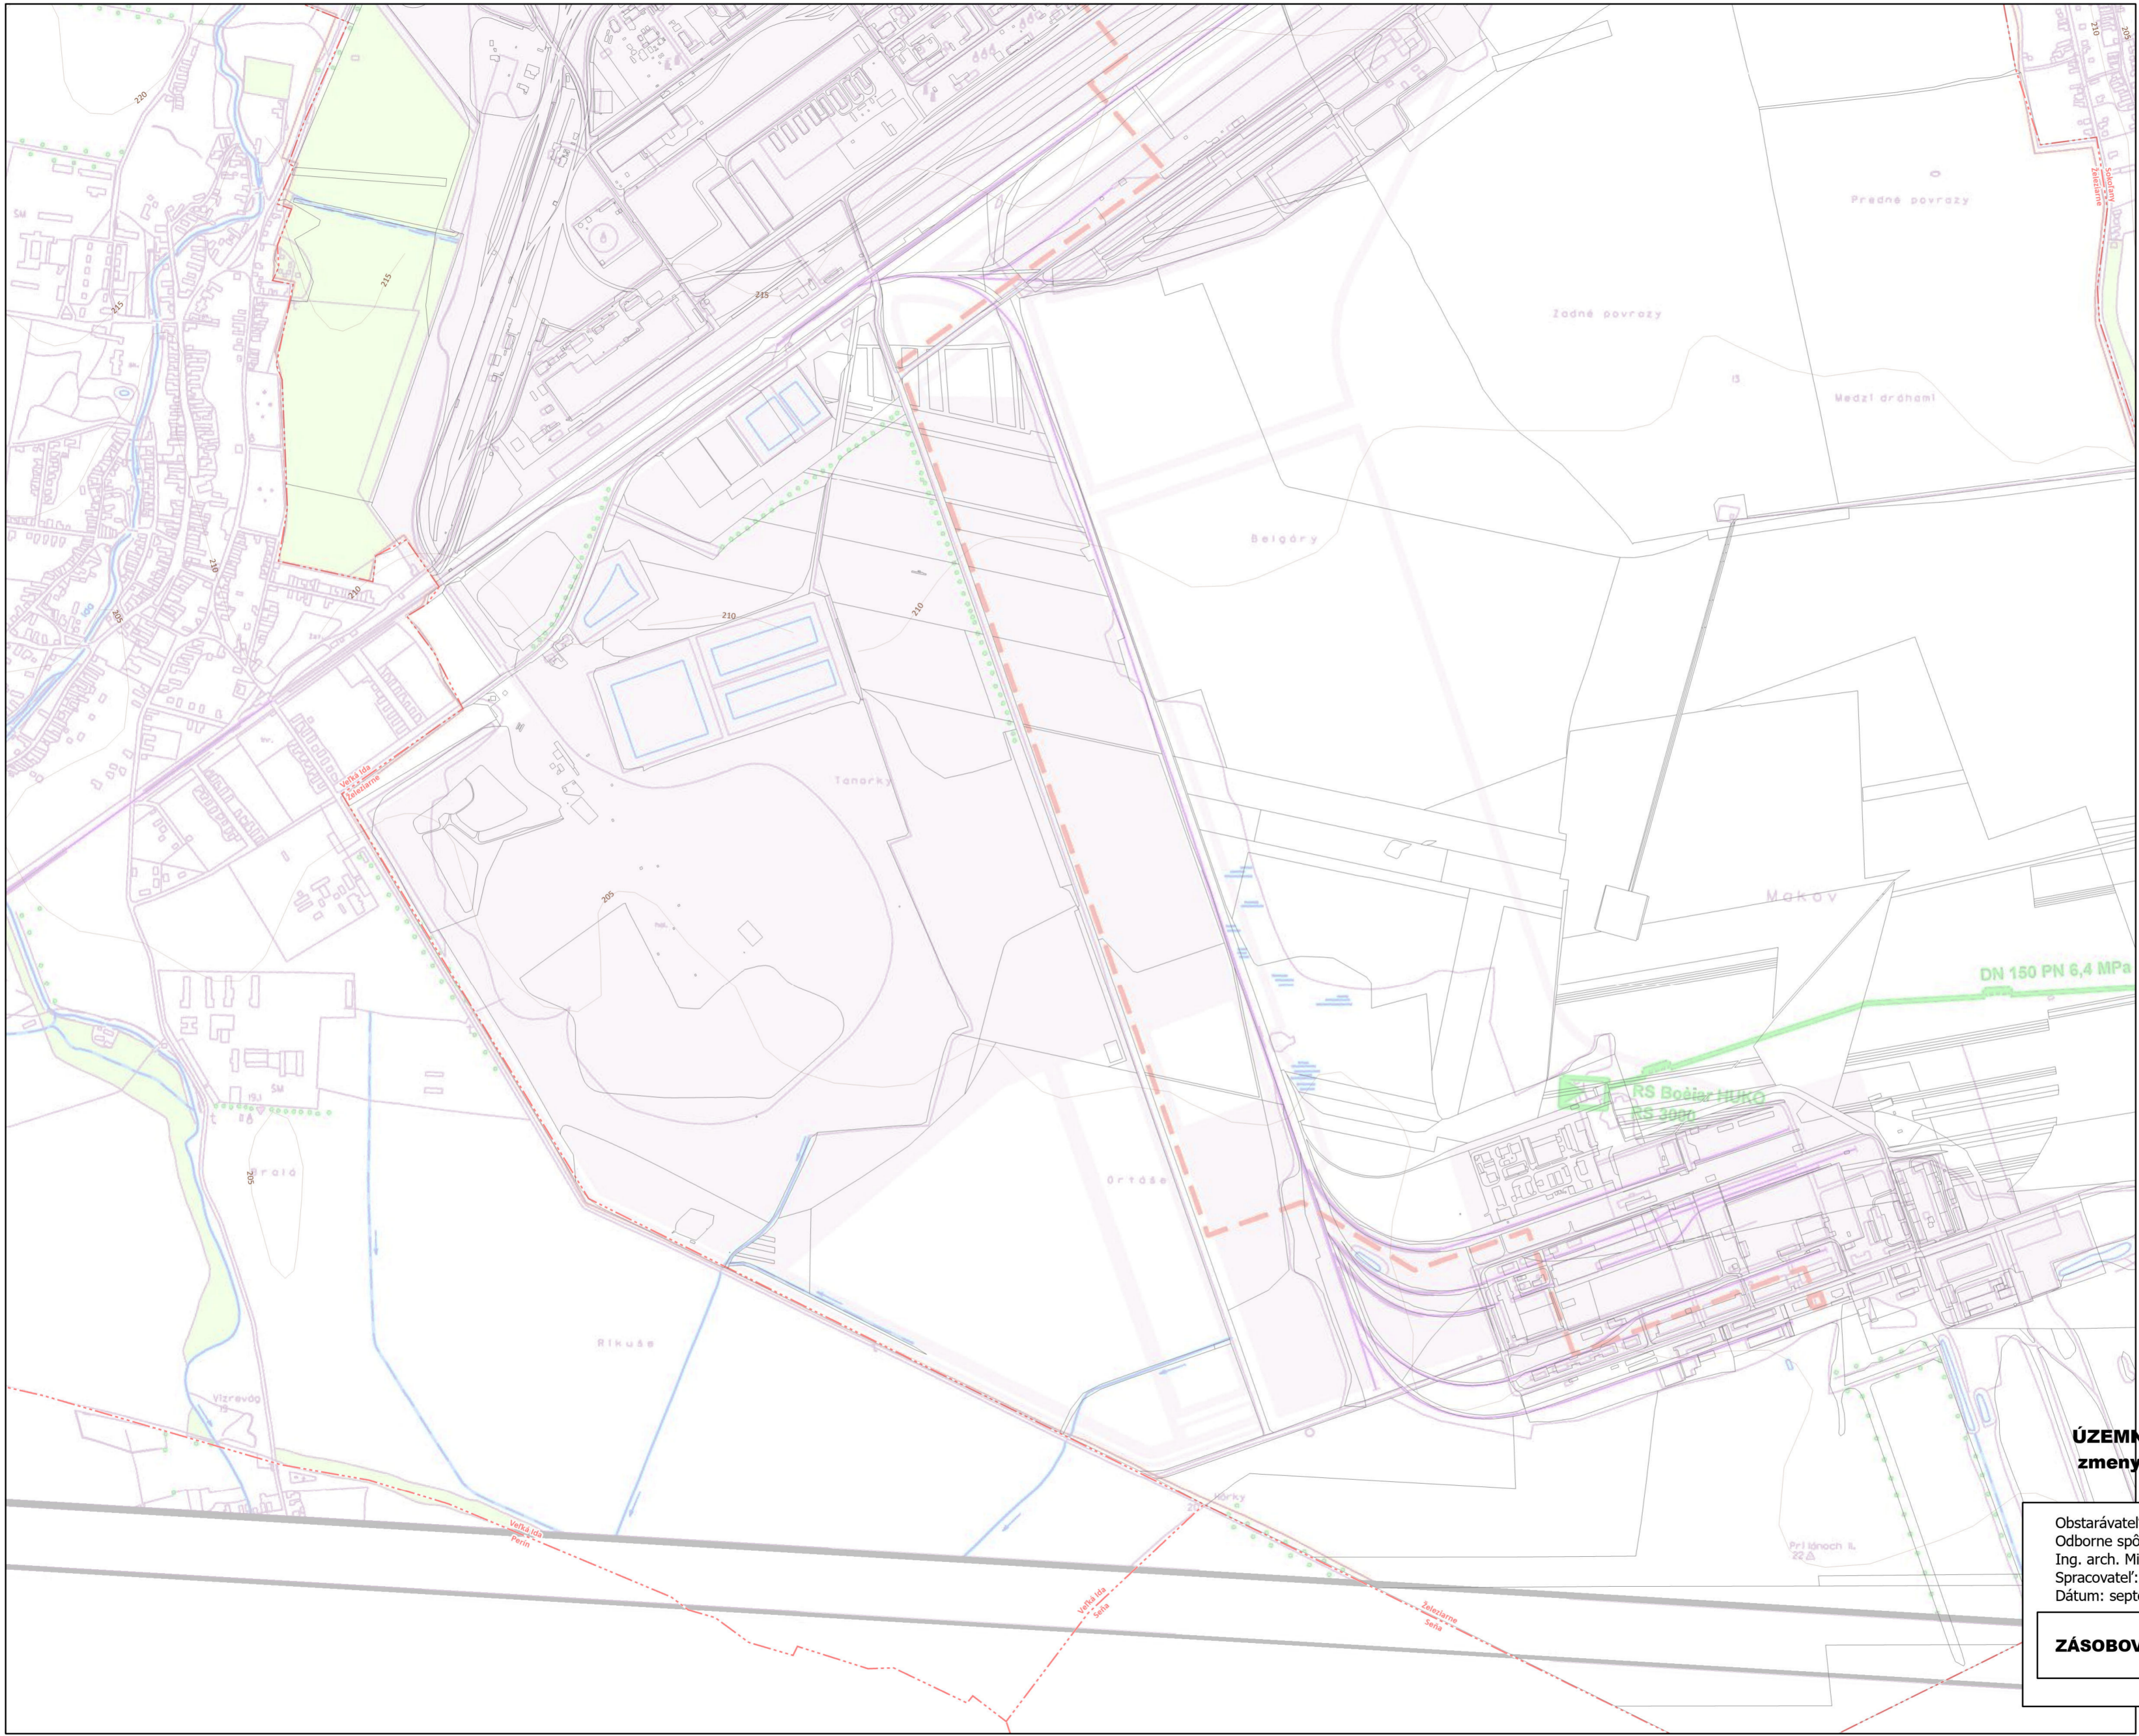

Legenda
 - - - Hranice k.ú.

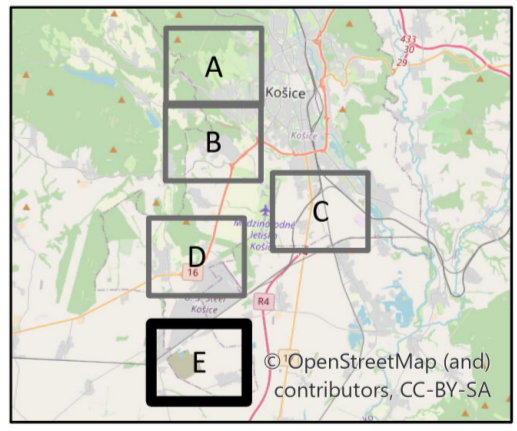

ÚZEMNÝ PLÁN HSA KOŠICE
zmeny a doplnky č. 20/2022
 Návrh na prerokovanie

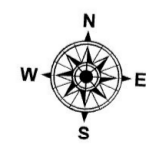

Obstarávateľ: Mesto Košice
 Odborne spôsobilá osoba pre obstaranie ÚPP a ÚPD:
 Ing. arch. Miroslav Rohál
 Spracovateľ: Ing. arch. Martin Baloga, PhD.
 Dátum: september 2022

ZÁSOBOVANIE TEPLOM A PLYNOM 05